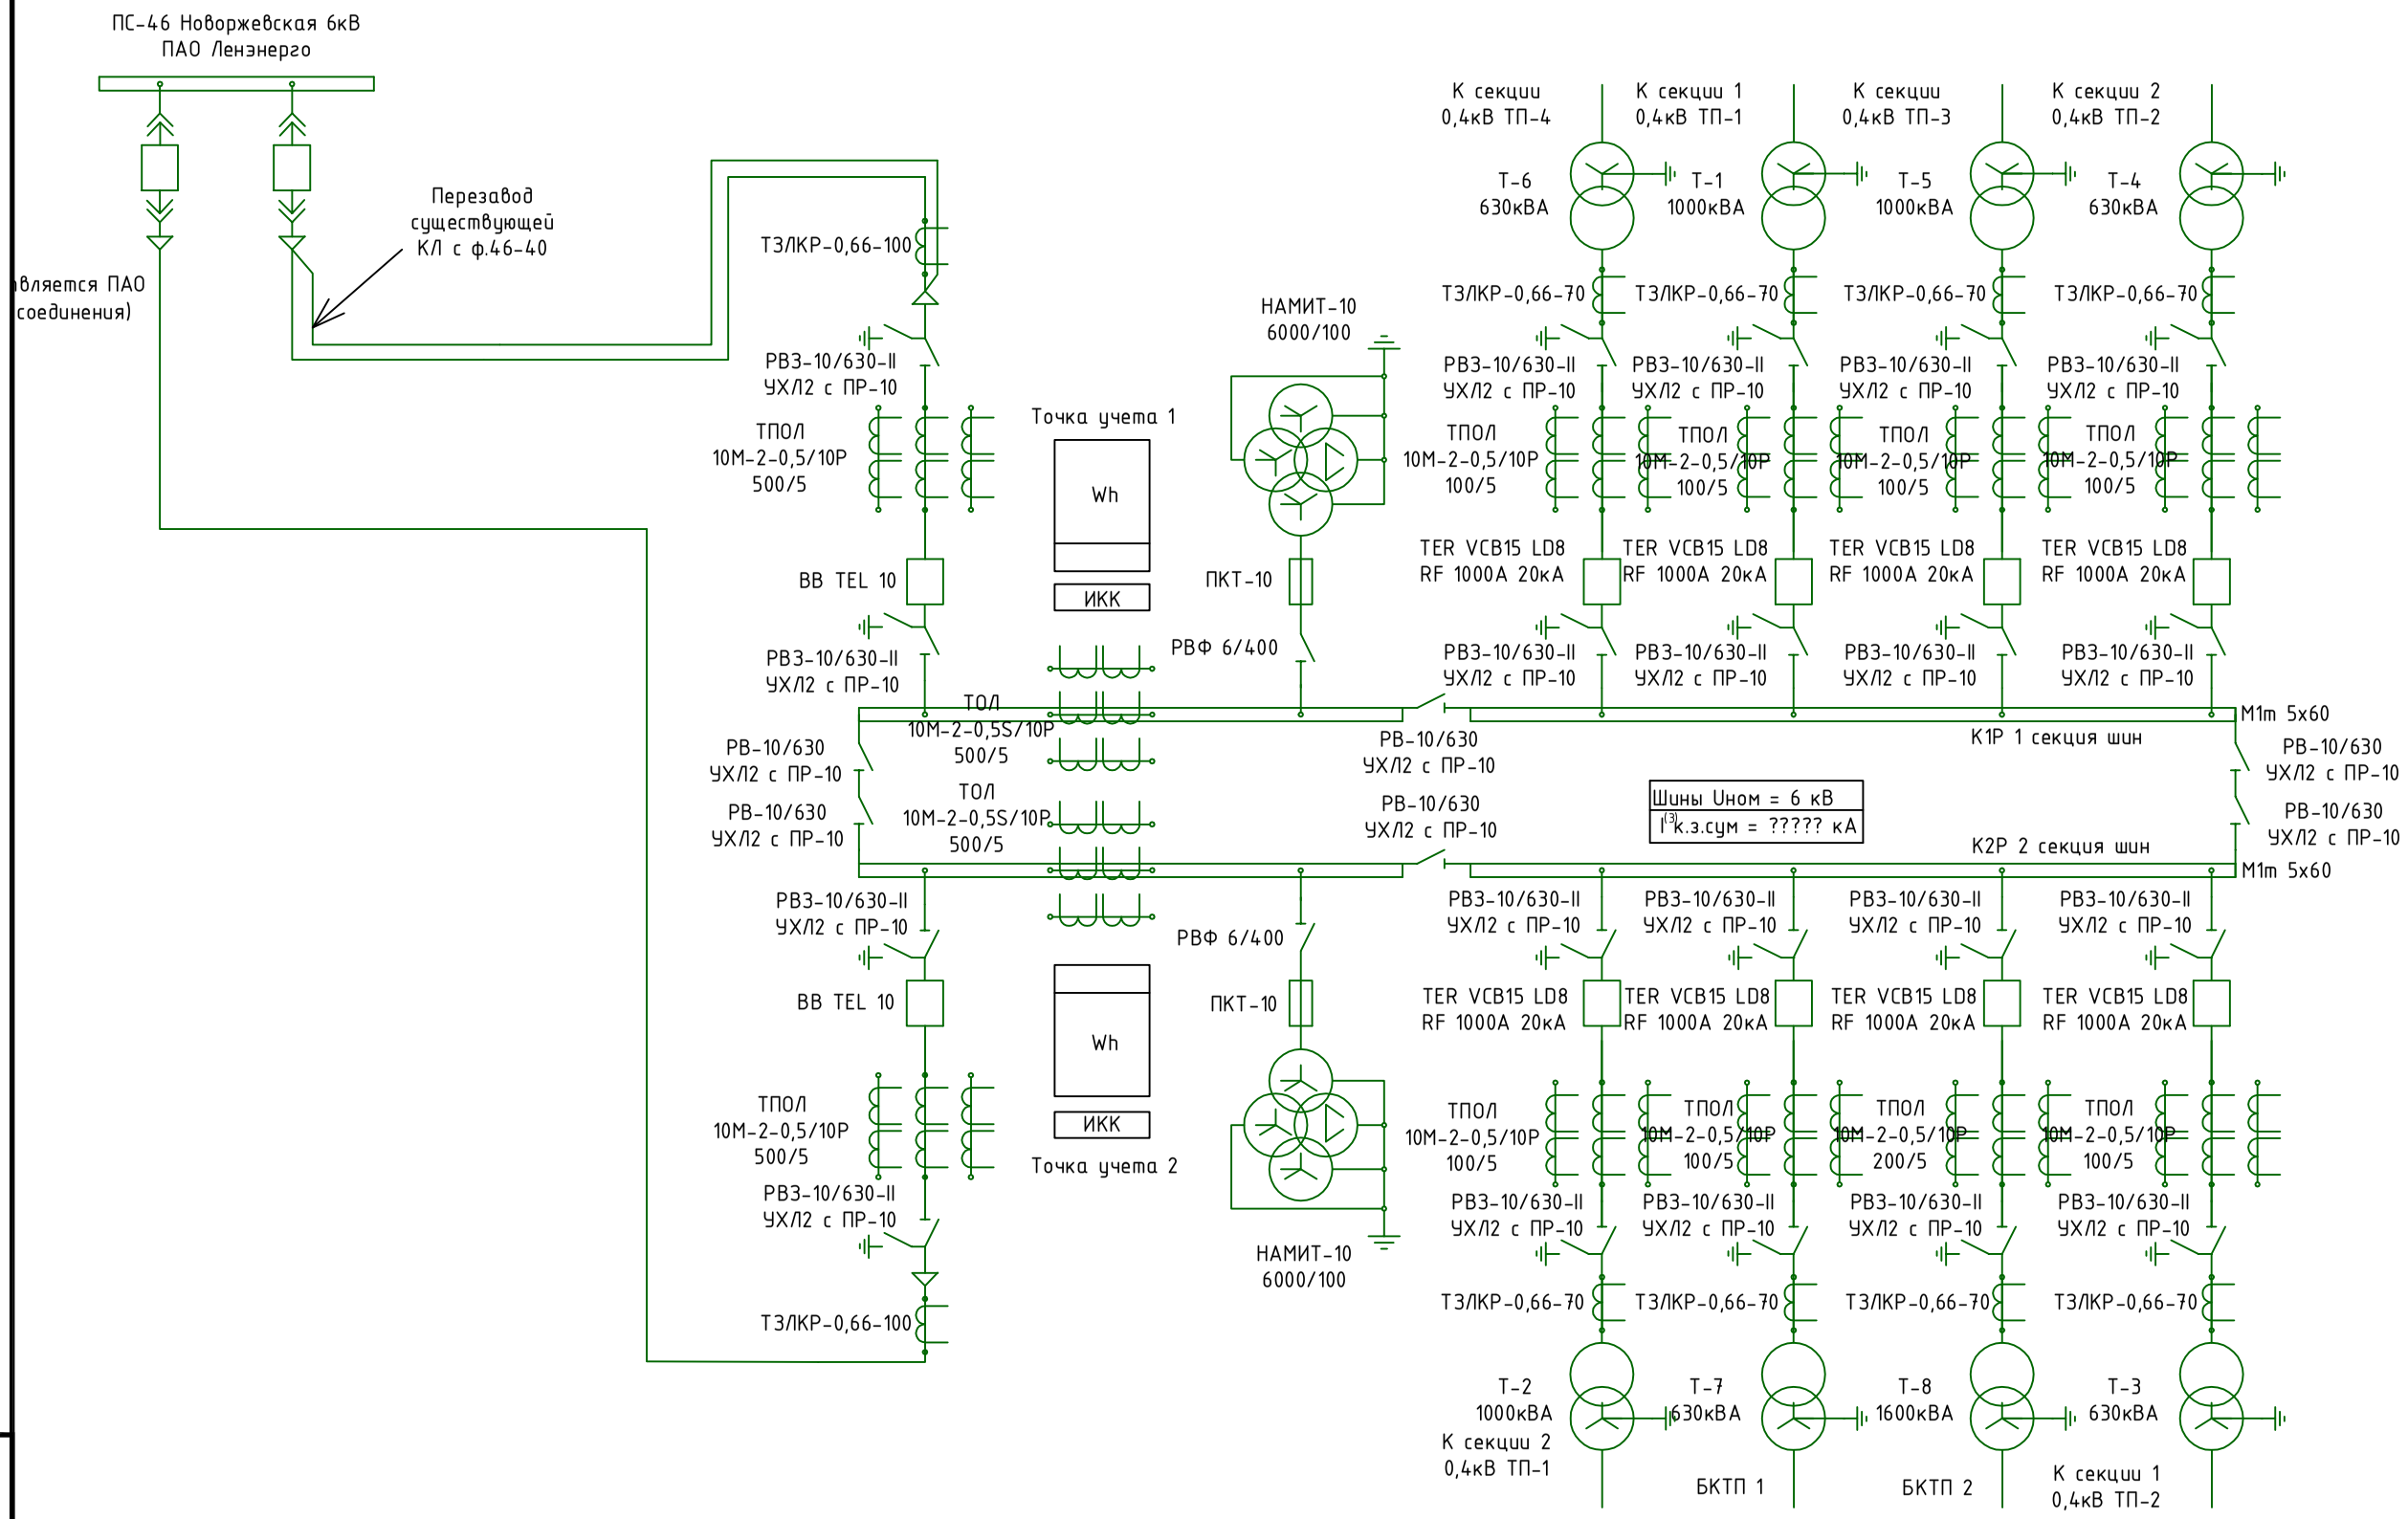



Примечание:
Оборудование РП-7617, не подлежащее замене: выключатели вводных ячеек, шинные разъединители вводных ячеек, ячейки ТН 6кВ

| | | | | | | |
|---|---|---|---|---|---|---|
| | | | | | | 12280-1.ИОС1.2 |
| | | | | | | Реконструкция РП-7617 6 кВ, ТП-3, строительству БКТП 1,2 на территории ООО «Пискаревский молзавод» по адресу: г. Санкт-Петербург, Лапинский пр-кт, д. 3 |
| Изм. | Кол.уч. | Лист | N°док. | Подпись | Дата | |
| Разраб. | | | | | 05.2026 | РП-7617 |
| Проверил | | Симоненко | | | 05.2026 | Стадия: П; Лист; Листов |
| ГИП | | Симоненко | | | 05.2026 | Схема электрическая принципиальная |
| | | | | | | ООО "Новые Системы" |

Формат А3

ИП Богославцев / РЕФЕРЕНС

Взам. инв. N°
Подп. и дата
Инв. N° подл.

Лист 1

ФОРМАТ 323.9х453.9 мм

Изм. | Кол.уч. | Лист | № док. | Подп. | Дата

Согласовано

Инв. № подл. | Подп. и дата | Взам. инв. №