


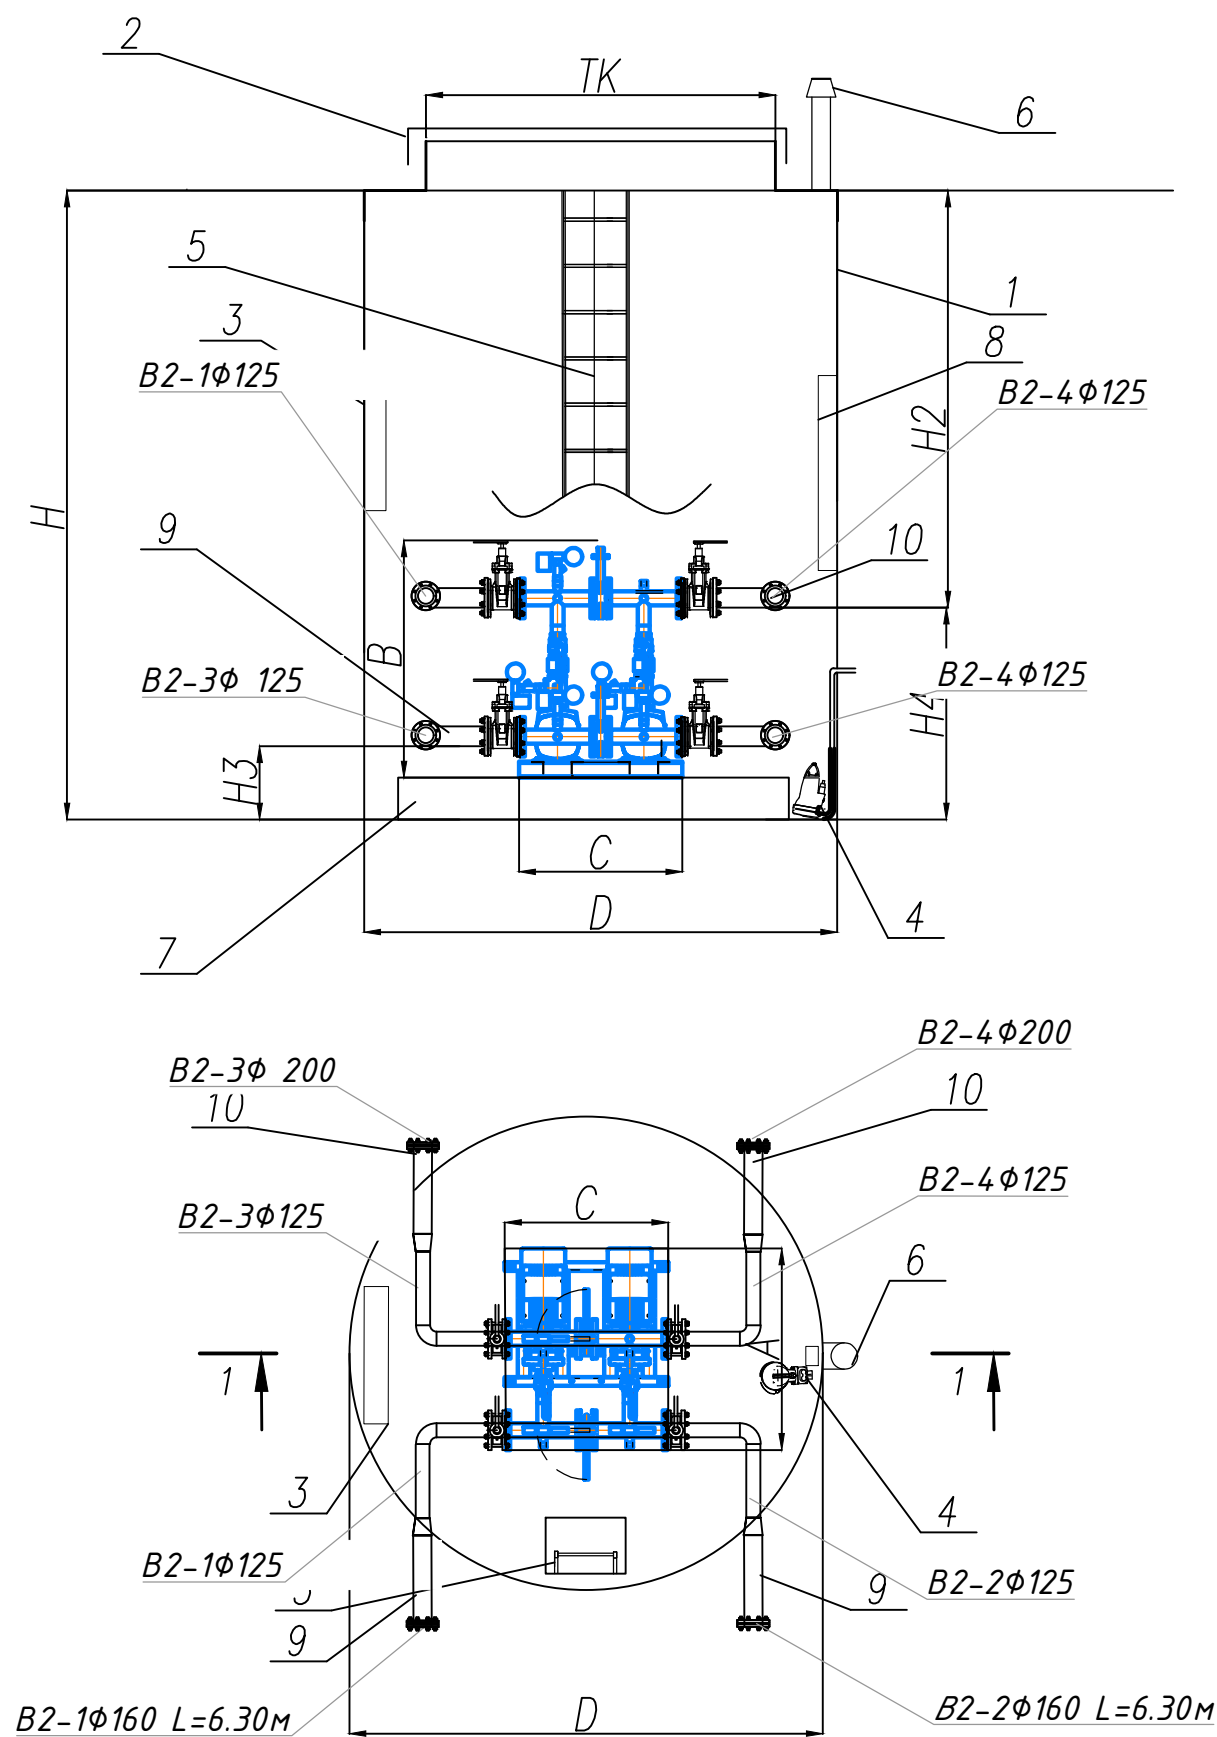

Насосная станция пожаротушения				
D	Диаметр корпуса	2800	мм	
H	Высота корпуса	6000	мм	
TK	Размер ТК	800	мм	
	Материал корпуса	СТПП		
H1	Уровень подводящего трубопровода	5200	мм	
H2	Уровень отводящего трубопровода	5200	мм	
H3	Расстояние от дна до лотка подводящего трубопровода	600	мм	
H4	Расстояние от дна до лотка отводящего трубопровода	600	мм	
A	Длина станции	1309	мм	
B	Высота станции	1400	мм	
C	Ширина станции	1200	мм	
1	Корпус	1	шт	
2	Крышка	1	шт	
3	Конвектор	1	шт	
4	Дренажный насос	1	шт	
5	Лестница	1	шт	
6	Вентиляционный стояк	1	шт	
7	Фальшпол	1	шт	
8	Освещение	1	шт	
9	Подводящий патрубок	2	шт	
10	Отводящий патрубок	2	шт	

						1001-П-ИОС.2.ЗГЧ			
						Реконструкция производственных площадей с целью размещения завода по переработке вторичного алюминия по адресу: г.Самара г.о. Кинель пгт. Алексеевка, ул. Силикатная д. 9, Юго-западная промзона			
Изм.	Кол.уч.	Лист	№ док.	Подп.	Дата	Наружные сети водоснабжения и пожаротушения	Стация	Лист	Листов
Разработал	Дрозд				08.24		П	8	
Н.контроль	Дмитриев				08.24	План насосной станции пожаротушения.	Оформление портфолио ИП Богославцев		
ГИП	Дмитриев				08.24				