


Условные обозначения:

- существующие конструкции
- возводимые перегородки
- Существующие вентканалы здания

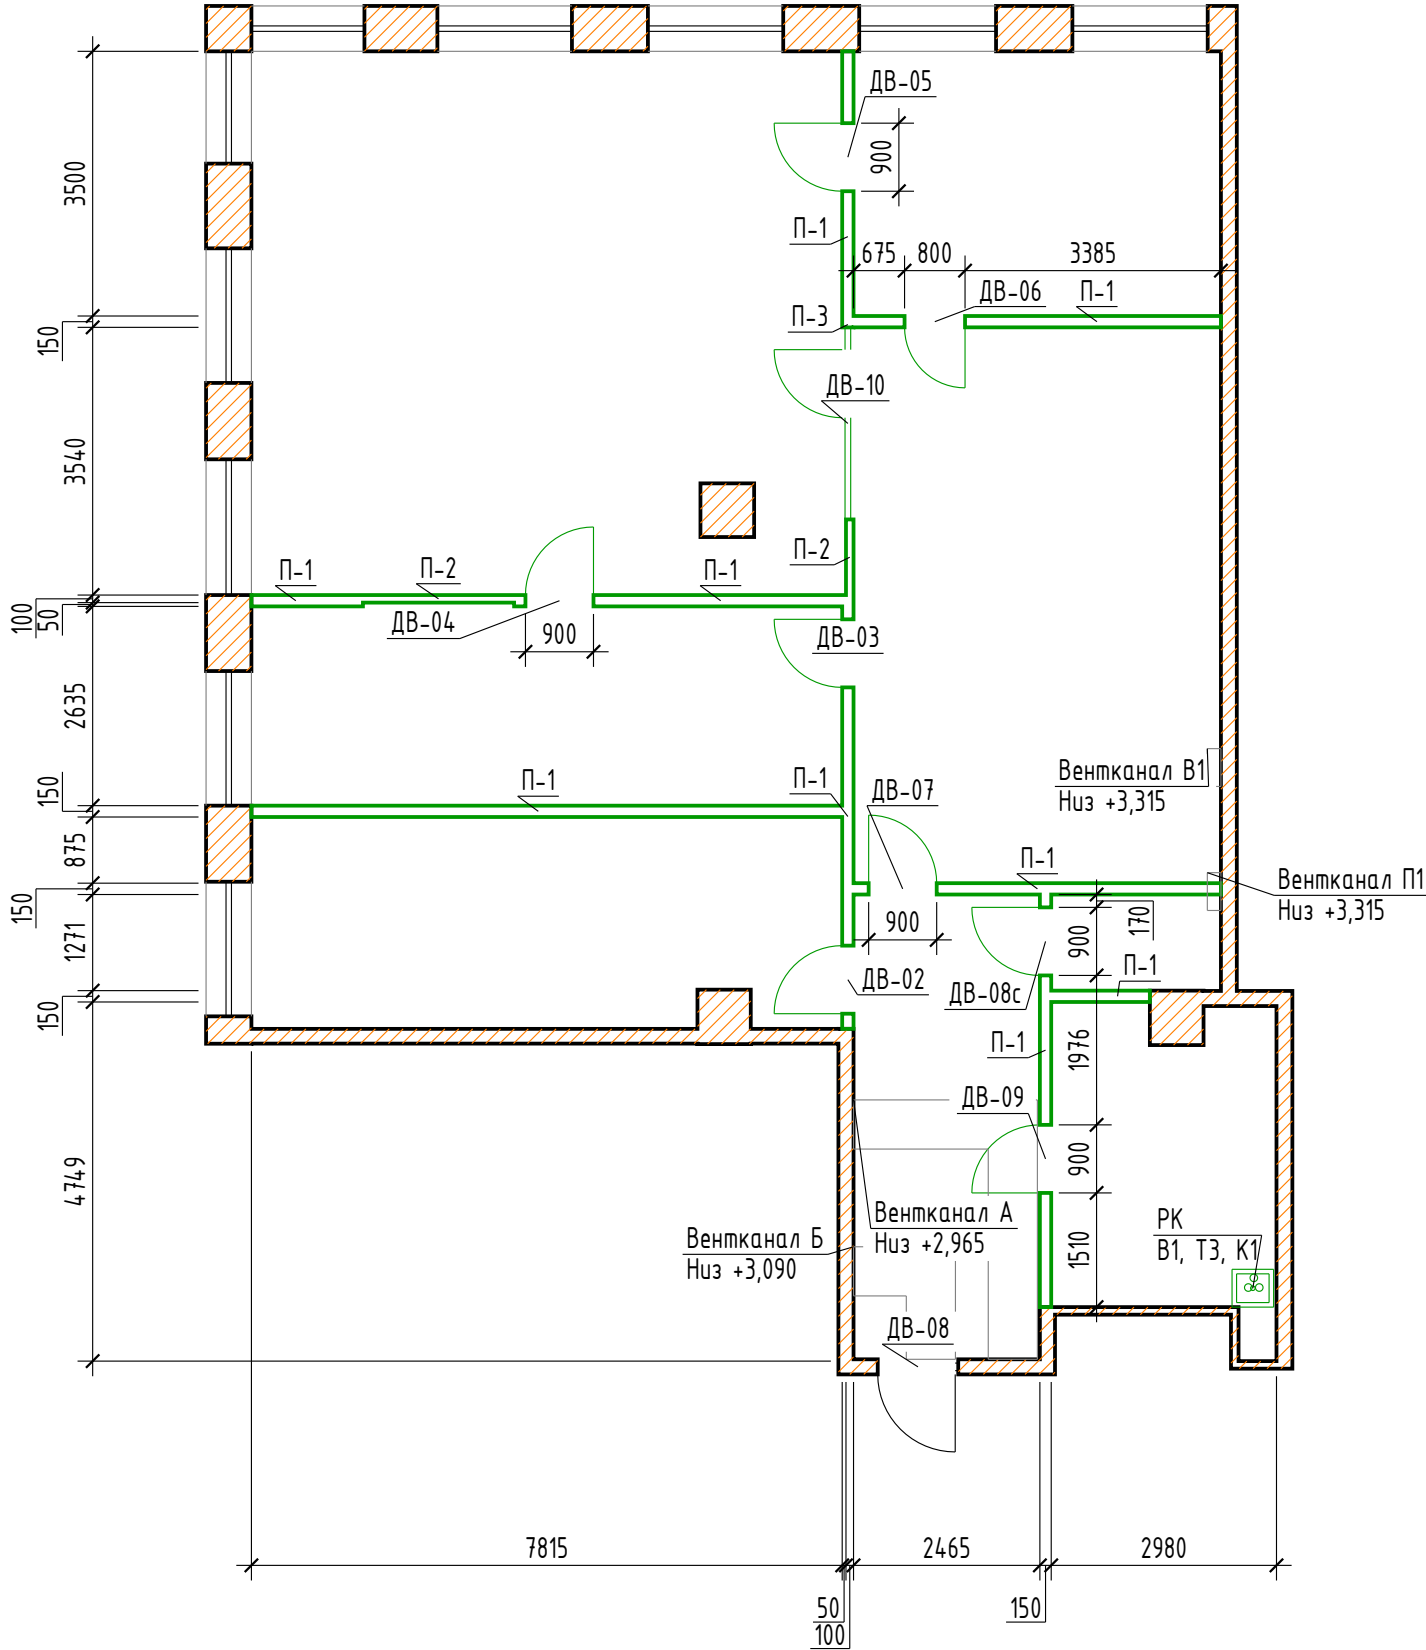

Согласовано					
Инв. № подл.	Подп. и дата	Взам. инв. №			

						ДМ40411-АР			
						г. Москва, ул. Озёрная, д. 42А			
Изм.	Кол.уч.	Лист	№ док.	Подп.	Дата	Перепланировка и отделка офисного помещения	Стадия	Лист	Листов
Разраб.							И	3	
Пров.									
						План монтажно-демонтажных работ	ИП Богославцев		
Н. контр.									
ГИП									