


Экспликация помещений:

№ помещ.	Наименование	м ²
1	коридор	15,15
2	кухня	11,93
3	бухгалтерия	21,53
4	отдел закупок	20,69
5	отдел продаж	55,74
6	кабинет Ген.директора	17,01
7	шоу-рум/ переговорная	35,72
8	серверная	2,85
Итого:		180,62

Условные обозначения:
— - Существующие вентканалы здания

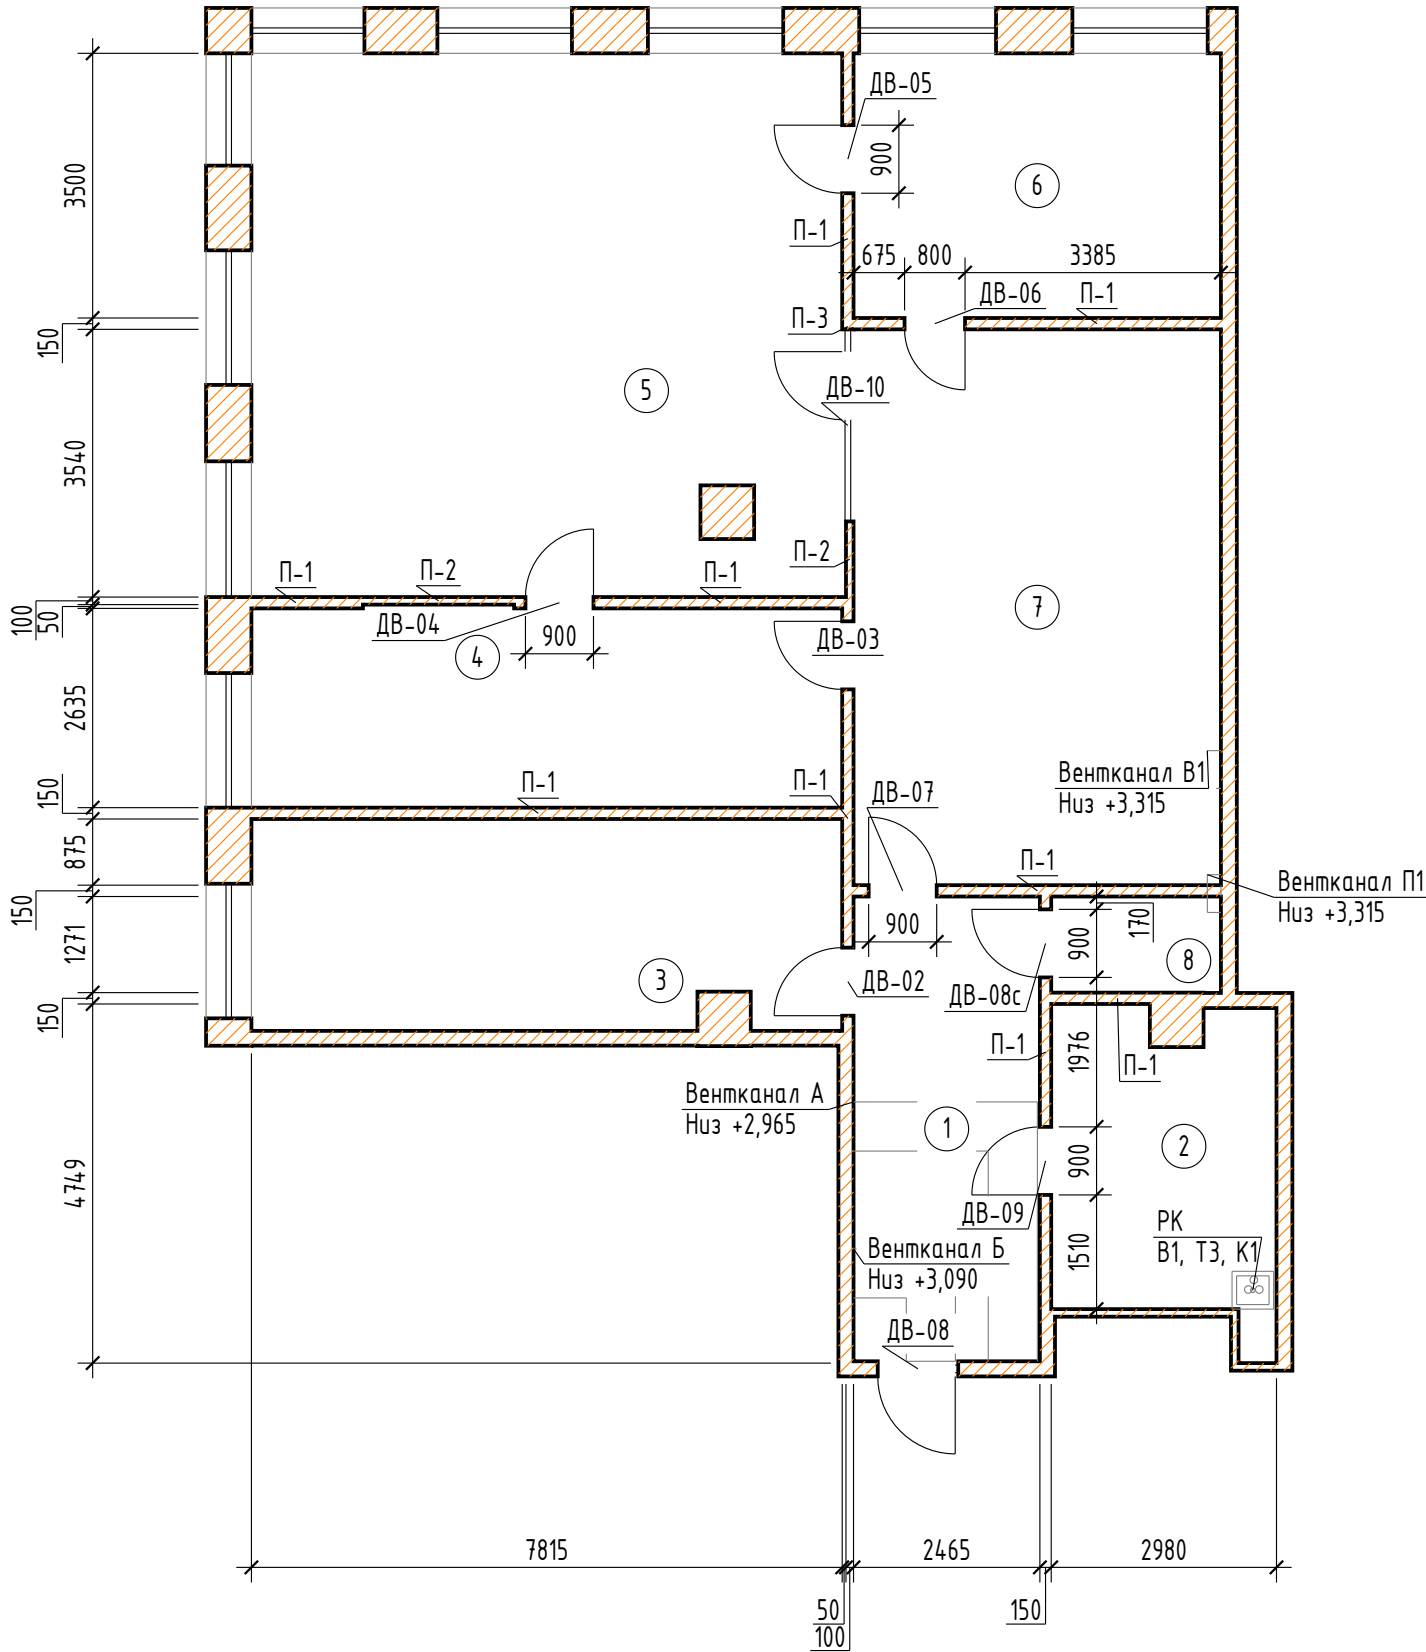

Согласовано

Взам. инв. №

Подп. и дата

Инв. № подл.

						ДМ40411-АР			
						г. Москва, ул. Озёрная, д. 42А			
Изм.	Кол.уч.	Лист	№ док.	Подп.	Дата	Перепланировка и отделка офисного помещения	Стадия	Лист	Листов
Разраб.							И	4	
Пров.									
						План помещения после перепланировки	ИП Богославцев		
Н. контр.									
ГИП									