


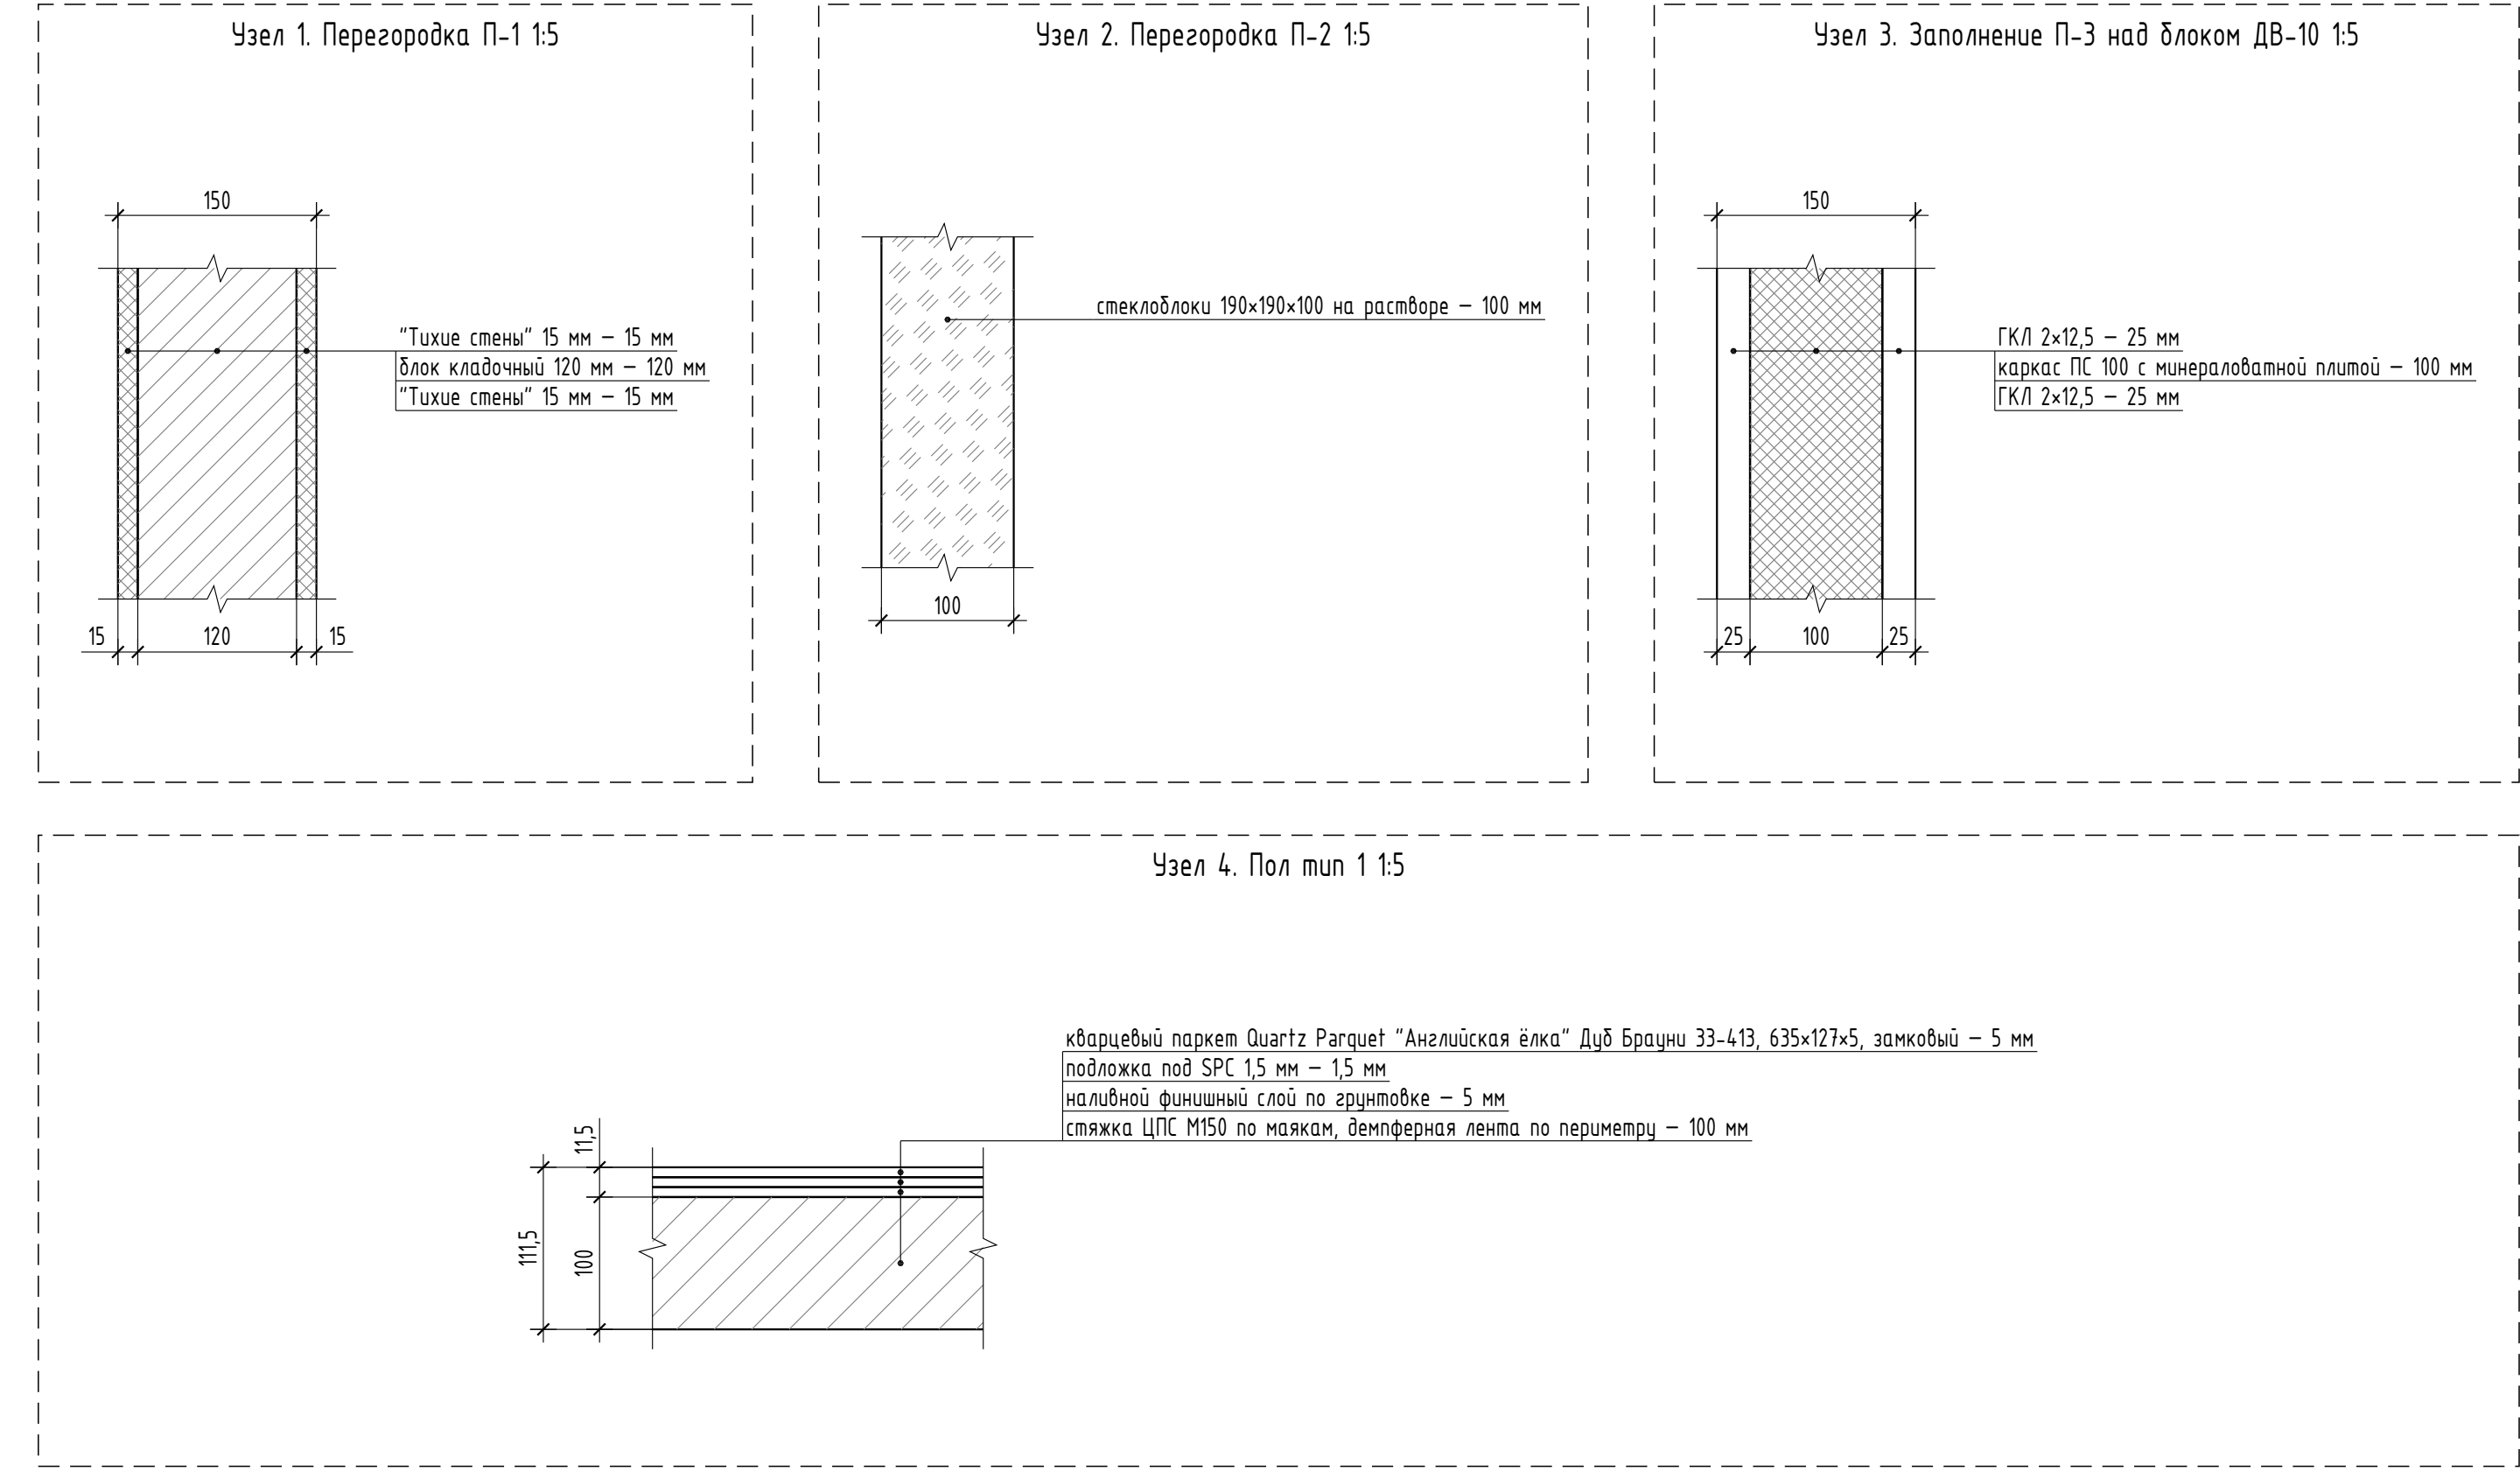

|              |              |  |  |
|--------------|--------------|--|--|
| Согласовано  |              |  |  |
|              |              |  |  |
|              |              |  |  |
|              |              |  |  |
| Инф. № подл. | Взам. инф. № |  |  |
|              | Подп. и дата |  |  |

|           |         |      |        |       |      |                                                |                |      |        |
|-----------|---------|------|--------|-------|------|------------------------------------------------|----------------|------|--------|
|           |         |      |        |       |      | ДМ40411-АР                                     |                |      |        |
|           |         |      |        |       |      | г. Москва, ул. Озёрная, д. 42А                 |                |      |        |
| Изм.      | Кол.уч. | Лист | № док. | Подп. | Дата | Перепланировка и отделка<br>офисного помещения | Стадия         | Лист | Листов |
| Разраб.   |         |      |        |       |      |                                                | И              | 7    |        |
| Пров.     |         |      |        |       |      |                                                |                |      |        |
|           |         |      |        |       |      | Узлы 1-4                                       | ИП Богославцев |      |        |
| Н. контр. |         |      |        |       |      |                                                |                |      |        |
| ГИП       |         |      |        |       |      |                                                |                |      |        |