


Ведомость дорог, проездов и подъездов


Ведомость водоотводных сооружений

* Возможно использование аналогов

FORMAT A2

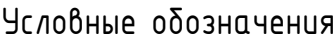

- граница кадастрового участка
- проектируемые сооружения
- граница застройки по нависающей части здания
- координаты осей проездов
- координаты пересечения осей проектируемого здания
- лоток водоотводный бетонный Б1.18.50 Браер серый
- лоток водоотводный бетонный BetaMax DN200
- водоприемная чаша
- шлагдаум с СКУД
- ограждение h=1,8м
- калитка с СКУД h=1,8м
- ворота распашные с СКУД
- бортовой бетонный камень
- бортовой гранитный камень
- проектируемое асфальтобетонное покрытие проездов
- проектируемое покрытие тротуаров из плитки
- проектируемое покрытие тротуаров из плитки по плите здания
- асфальтобетонное покрытие восстанавливаемое
- проектируемые зеленые насаждения, газон
- термообработанное гранитное покрытие входной группы здания
- отметка пола проектируемого здания
- устройство пониженного бордюра h=1.5 см

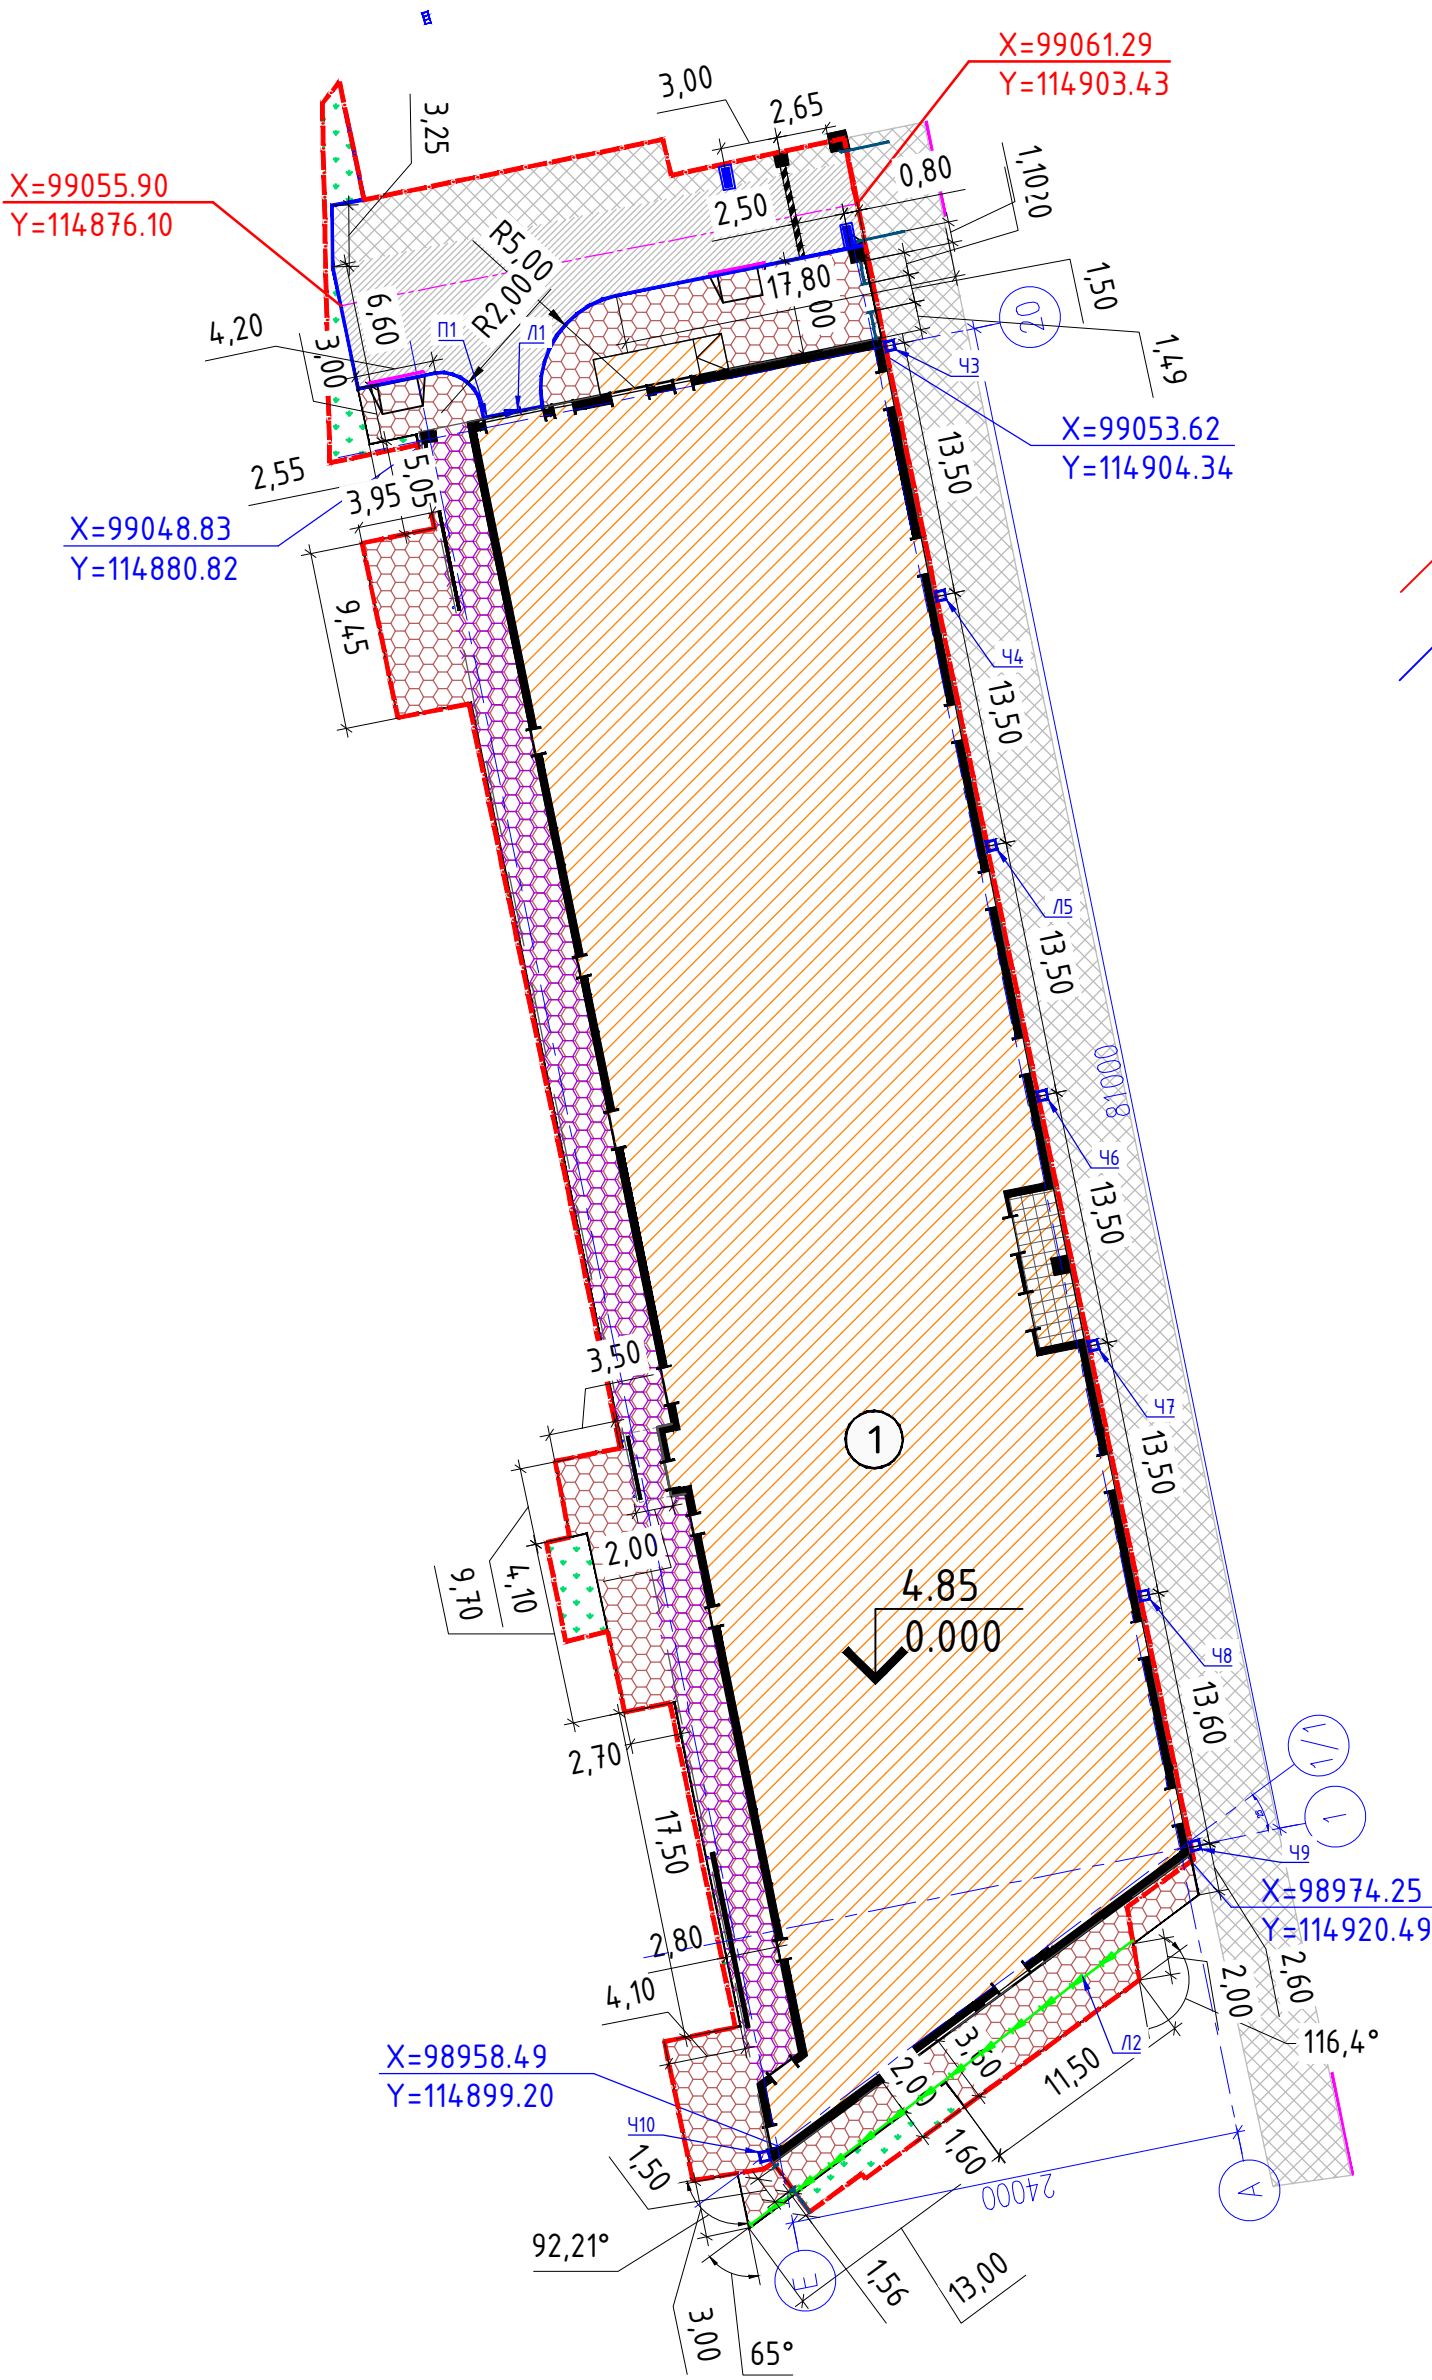

Инв. № подл.	Подп. и дата	Взам. инв. №	Согласовано		