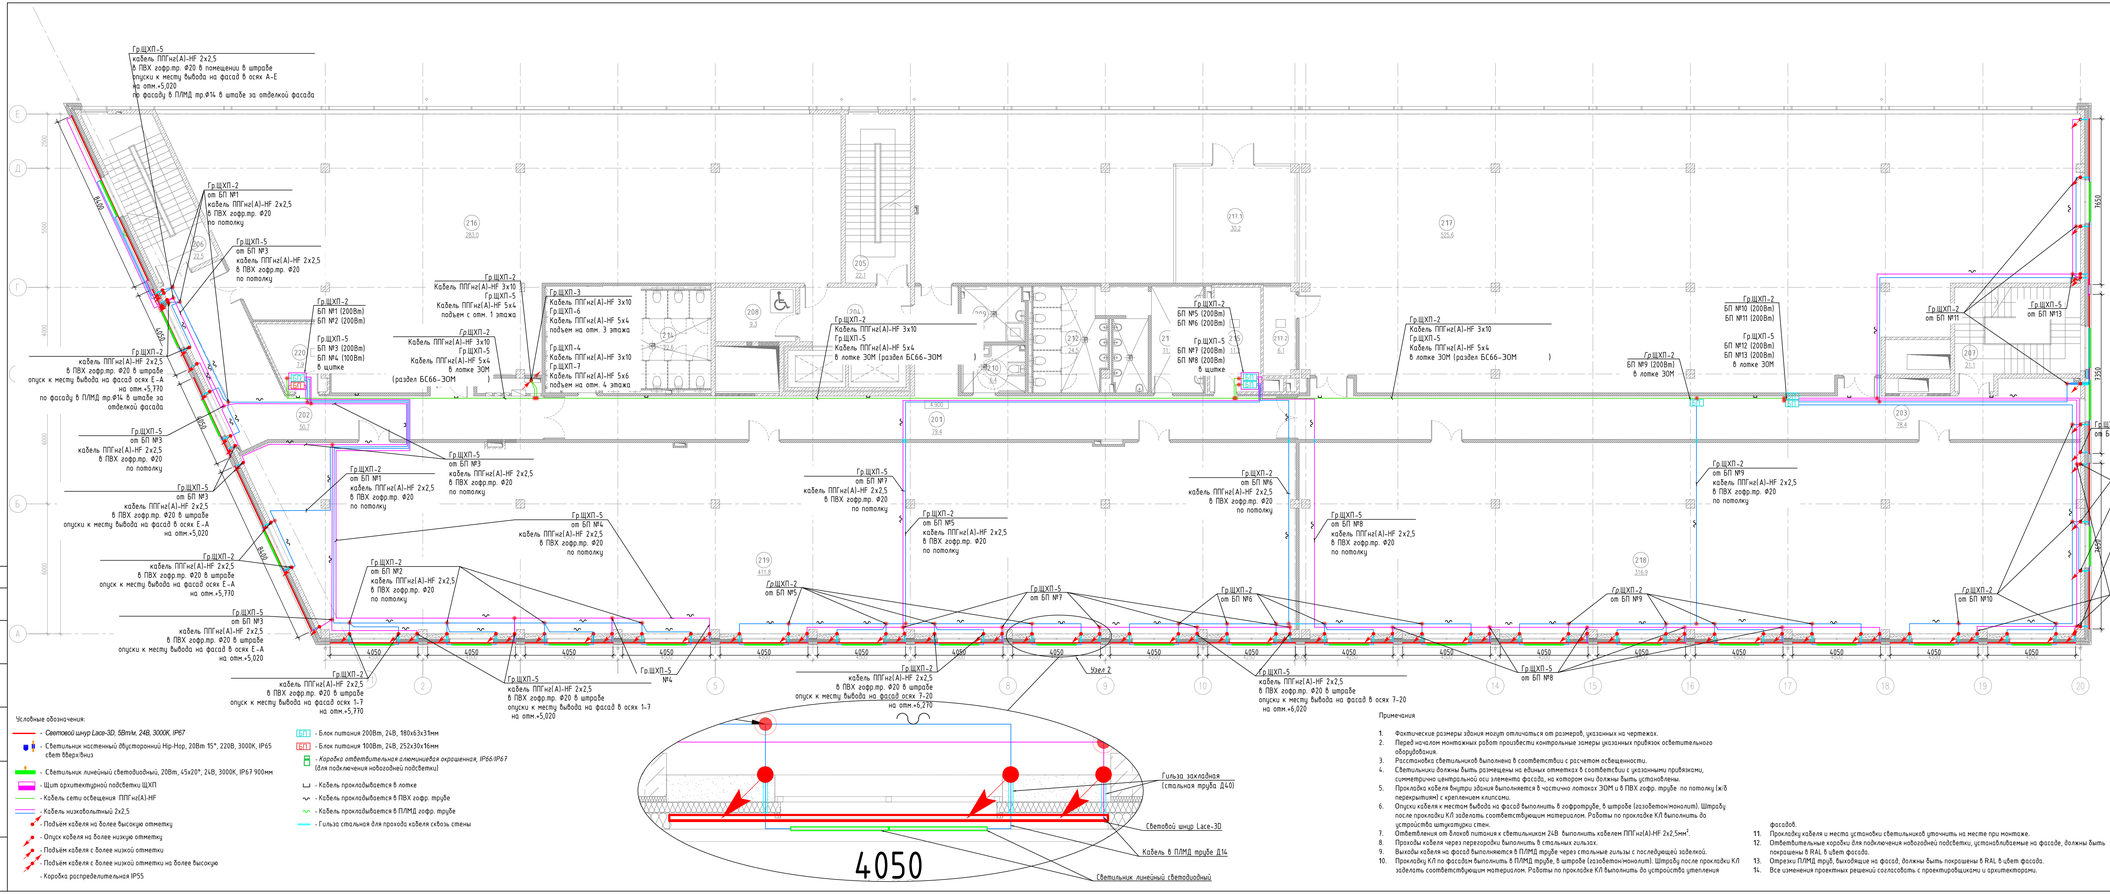


Условные обозначения:

- Световой шнур Lace-30, 6Вт/м, 24В, 3000К, IP67
- Светильник настенный двусторонний Hip-Hop, 20Вт 15°, 220В, 3000К, IP65 свет вверх/вниз
- Светильник линейный светодиодный, 20Вт, 45х20°, 24В, 3000К, IP67 900мм
- Щит архитектурной подсветки ЩХП
- Кабель сети освещения ППГнг(А)-HF
- Кабель низковольтный 2х2,5
- Подъем кабеля на более высокую отметку
- Опуск кабеля на более низкую отметку
- Подъем кабеля с более низкой отметки
- Подъем кабеля с более низкой отметки на более высокую
- Коробка распределительная IP55
- БП1 - Блок питания 200Вт, 24В, 180х63х39мм
- БП2 - Блок питания 100Вт, 24В, 252х30х16мм
- Коробка ответвительная элементарная окрашенная, IP66 IP67 (для подключения навесной подсветки)
- Кабель прокладывается в лотке
- Кабель прокладывается в ПВХ гофр. трубе
- Кабель прокладывается в ПЛМД гофр. трубе
- Гильза стальная для прохода кабеля сквозь стены

Примечания

1. Фактические размеры здания могут отличаться от размеров, указанных на чертежах.
2. Перед началом монтажных работ произвести контрольные замеры указанных привязок осветительного оборудования.
3. Расстановка светильников выполнена в соответствии с расчетом освещенности.
4. Светильники должны быть размещены на единых отметках в соответствии с указанными привязками, симметрично центральной оси элемента фасада, на котором они должны быть установлены.
5. Прокладка кабеля внутри здания выполняется в частично лотках ЗОМ и в ПВХ гофр. трубе по потолку (ж/б перекрытием) с креплением клипсами.
6. Опуски кабеля к местам вывода на фасад выполнить в гофротрубе, в штрабе (газобетон/монолит). Штробу после прокладки КЛ заделать соответствующим материалом. Работы по прокладке КЛ выполнить до устройства штукатурки стен.
7. Ответвления от блоков питания к светильникам 24В выполнить кабелем ППГнг(А)-HF 2х2,5мм².
8. Проходы кабеля через перегородки выполнить в стальных гильзах.
9. Выходы кабеля на фасад выполняются в ПЛМД трубе через стальные гильзы с последующей заделкой.
10. Прокладку КЛ по фасадам выполнить в ПЛМД трубе, в штрабе (газобетон/монолит). Штробу после прокладки КЛ заделать соответствующим материалом. Работы по прокладке КЛ выполнить до устройства утепления фасадов.
11. Прокладку кабеля и места установки светильников уточнить на месте при монтаже.
12. Ответвительные коробки для подключения навесной подсветки, устанавливаемые на фасаде, должны быть покрашены в RAL в цвет фасада.
13. Отрезки ПЛМД труб, выходящие на фасад, должны быть покрашены в RAL в цвет фасада.
14. Все изменения проектных решений согласовать с проектировщиками и архитекторами.


ЭКСПЛИКАЦИЯ ПОМЕЩЕНИЙ НА ОТМЕТКЕ 4.900

N	наименование помещения	площадь, м²	категория пожаровзрывоопасной и пожарной опасности	класс зоны по ПУЭ
201	Коридор	79.4		
202	Коридор	50.7		
203	Коридор	78.4		
204	Лифтовый холл	12.8		
205	Лестничная клетка	22.1		
206	Лестничная клетка	22.5		
207	Лестничная клетка	21.1		
208	Зона безопасности ММГН	9.3		
209	ПИИ	7.5	В4	П-IIа
210	Уборная ММНГ	6.4		
211	Умывальная	11.9		
212	Санузел	24.5		
213	Умывальная	11.8		
214	Санузел	22.6		
215	Кроссовая	11.2	В3	П-IIа
216	Офисное помещение	283.0		
217	Офисное помещение	525.6		
217.1	Переговорная	30.2		
217.2	Кладовая	6.1	В4	П-IIа
218	Офисное помещение	316.9		
219	Офисное помещение	411.8		
220	Кроссовая	7.9	В3	П-IIа
итого:		1972.6		

Типовая кабельная проходка



Узел 2 (см. л.11)

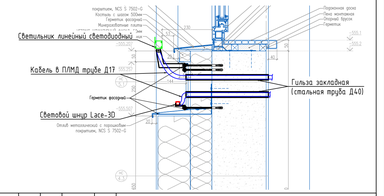

Изм.	Кол.уч.	Лист	№ док.	Подп.	Дата
Разраб.					
Пров.					
Н. контр.					
ГИП					

БС66-АХП

Санкт-Петербург, Большой Сампсониевский пр., 66, лит. И

Бизнес-центр "Густавъ Лесснеръ"

Стадия	Лист	Листов
Р	3	13

План расположения осветительного оборудования прокладки кабеля 2-го этажа

ИП Богославцев Д.В.

ФОРМАТ 1189х420

Согласовано

Взам. инв. №

Подп. и дата

Инв. № подл.