ИП Богославцев Д.В.

ПОРТФОЛИО

Бизнес-центр "Густавъ Лесснеръ"

Технологические решения

БС66-ТХ

Санкт-Петербург

Большой Сампсониевский пр., 66, лит. И

08.10.2026

ФОРМАТ А4

ИП Богославцев Д.В.

РАБОЧАЯ ДОКУМЕНТАЦИЯ

Бизнес-центр "Густавъ Лесснеръ"

Технологические решения

БС66-ТХ

Санкт-Петербург

Большой Сампсониевский пр., 66, лит. И

08.10.2026

ФОРМАТ А4

ВЕДОМОСТЬ РАБОЧИХ ЧЕРТЕЖЕЙ ОСНОВНОГО КОМПЛЕКТА

лист	наименование	примечание
1	Общие данные	
2	План на отметке −3.600. М1:100	
3	План на отметке 0.000. М1:100	
4	План на отметке 4.900. М1:100	
5	План на отметке 9.200. М1:100	
6	План на отметке 13.500. М1:100	
7	Горизонтальная и вертикальная разметка	

ПЕРЕЧЕНЬ ПРИЛАГАЕМЫХ ДОКУМЕНТОВ

лист	наименование	примечание
1	Спецификация оборудования	на 12 листах

УСЛОВНЫЕ ОБОЗНАЧЕНИЯ

- (001) Номер помещения
- 1.0 Площадь помещения
- [В1] Категория помещения
- [0.000] Высотная отметка
- (25) Марка оборудования ТХ

- Железобетон
- Кирпич
- Каркасные перегородки с обшивкой ГКЛ
- Газобетон
- Экструдированный пенополистирол
- Минеральная вата
- Вертикальная разметка N2.1.1−3 по ГОСТ Р 51256−2018
- Горизонтальная разметка по ГОСТ Р 51256−2018
- (СО) Датчик СО
- ШПК
- Трап
- Зона безопасности МНГ
- Сантехнические перегородки
- Светофор

ОБЩИЕ УКАЗАНИЯ

1. Настоящий комплект чертежей рабочей документации выполнен в соответствии с техническим заданием на разработку рабочей документации воссоздания исторического здания путем строительства бизнес−центра на месте утраченного исторического здания с восстановлением внешнего облика исторического здания по адресу: Санкт−Петербург, Большой Сампсониевский проспект, 66, литера И.
2. В проектируемом бизнес−центре размещены:
   - в подвальном этаже: подземная автостоянка на 33 машиноместа (Ф5.2), арендные складские помещения, инженерные и служебные помещения;
   - на первом этаже: арендные помещения (в том числе с возможностью организации торговли в осях 9−20 (Ф3.1) и с возможностью размещения объекта общественного питания (пом.119 и пом.118)), инженерные и служебные помещения, вестибюль;
   - на втором, третьем, четвертом этажах: офисные помещения (Ф4.3), инженерные и служебные помещения.
3. Технологические решения для арендных помещений определяются собственниками или арендаторами данных помещений после ввода объекта в эксплуатацию, путем разработки документации в соответствии с требованиями технических регламентов, санитарно−эпидемиологических, экологических требований, требований пожарной безопасности и требований действующего законодательства Российской Федерации, с последующим согласованием в установленном законом РФ порядке.
4. Въезд и выезд из автостоянки осуществляются по однопутной рампе с уклоном 17.9% со светофорным режимом. Автостоянка рассчитана на хранение наиболее распространенных типов легковых автомобилей малого и среднего класса. Постановка автомобилей на места хранения осуществляется задним ходом. Ширина проездов обоснована графически показанными на плане схемами наружных радиусов поворота для класса средних автомобилей (по табл. А1, СП113.13330.2023). Безопасность маневрирования повышается за счет установки колесоотбойных устройств и нанесения вертикальной разметки N2.1.1−3 по ГОСТ Р 51256−2018, со светоотражающим эффектом. В помещениях подземной автостоянки запроектирована приточно−вытяжная вентиляция с механическим побуждением для подачи приточного воздуха на разбавление вредностей. Объем вытяжки преобладает на 20% по отношению к притоку (по заданию Заказчика). Вентиляция включается и отключается по датчикам СО. В автостоянке предусматривается расстановка соответствующих сигнальных приборов по контролю СО с выводом сигналов в помещение с круглосуточным дежурством персонала (диспетчерскую). Согласно таблице N2.1 СанПиН 1.2.3685−21, принято значение 20 мг/м3 для предельно допустимой концентрации (ПДК) оксида углерода (СО) в помещении автостоянки. Уборка помещений автостоянки производится с помощью подметальной вакуумной машины КУ−411.
5. Доступ на стоянку осуществляется через шлагбаум и ворота, которые управляются из помещения охраны и со стойки рецепции. Доступ в офисные помещения 2−4−го этажей происходит через турникеты в вестибюле на первом этаже.
6. Загрузка арндных помещений первого этажа осуществляется в нерабочее время.
7. Питание персонала арендатора организуется арендатором.
8. Монтаж технологического оборудования выполнить в соответствии с планами расстановки технологического оборудования и инструкциями заводов−изготовителей оборудования. Для защиты от статического электричества технологическое оборудование должно быть заземлено согласно ПУЭ.
9. Рабочие чертежи разработаны в соответствии с действующими нормами, правилами и стандартами.

Согласовано

Взам. инв. №

Подп. и дата

Инв. № подл.

Изм.	Кол.уч.	Лист	№ док.	Подп.	Дата	БС66-ТХ			
						Санкт-Петербург, Большой Сампсониевский пр., 66, лит. И			
Разраб.						Бизнес-центр "Густавъ Лесснеръ"	Стадия	Лист	Листов
Пров.							Р	1	
Н. контр.						Общие данные	ИП Богославцев Д.В.		
ГИП									

ФОРМАТ А3

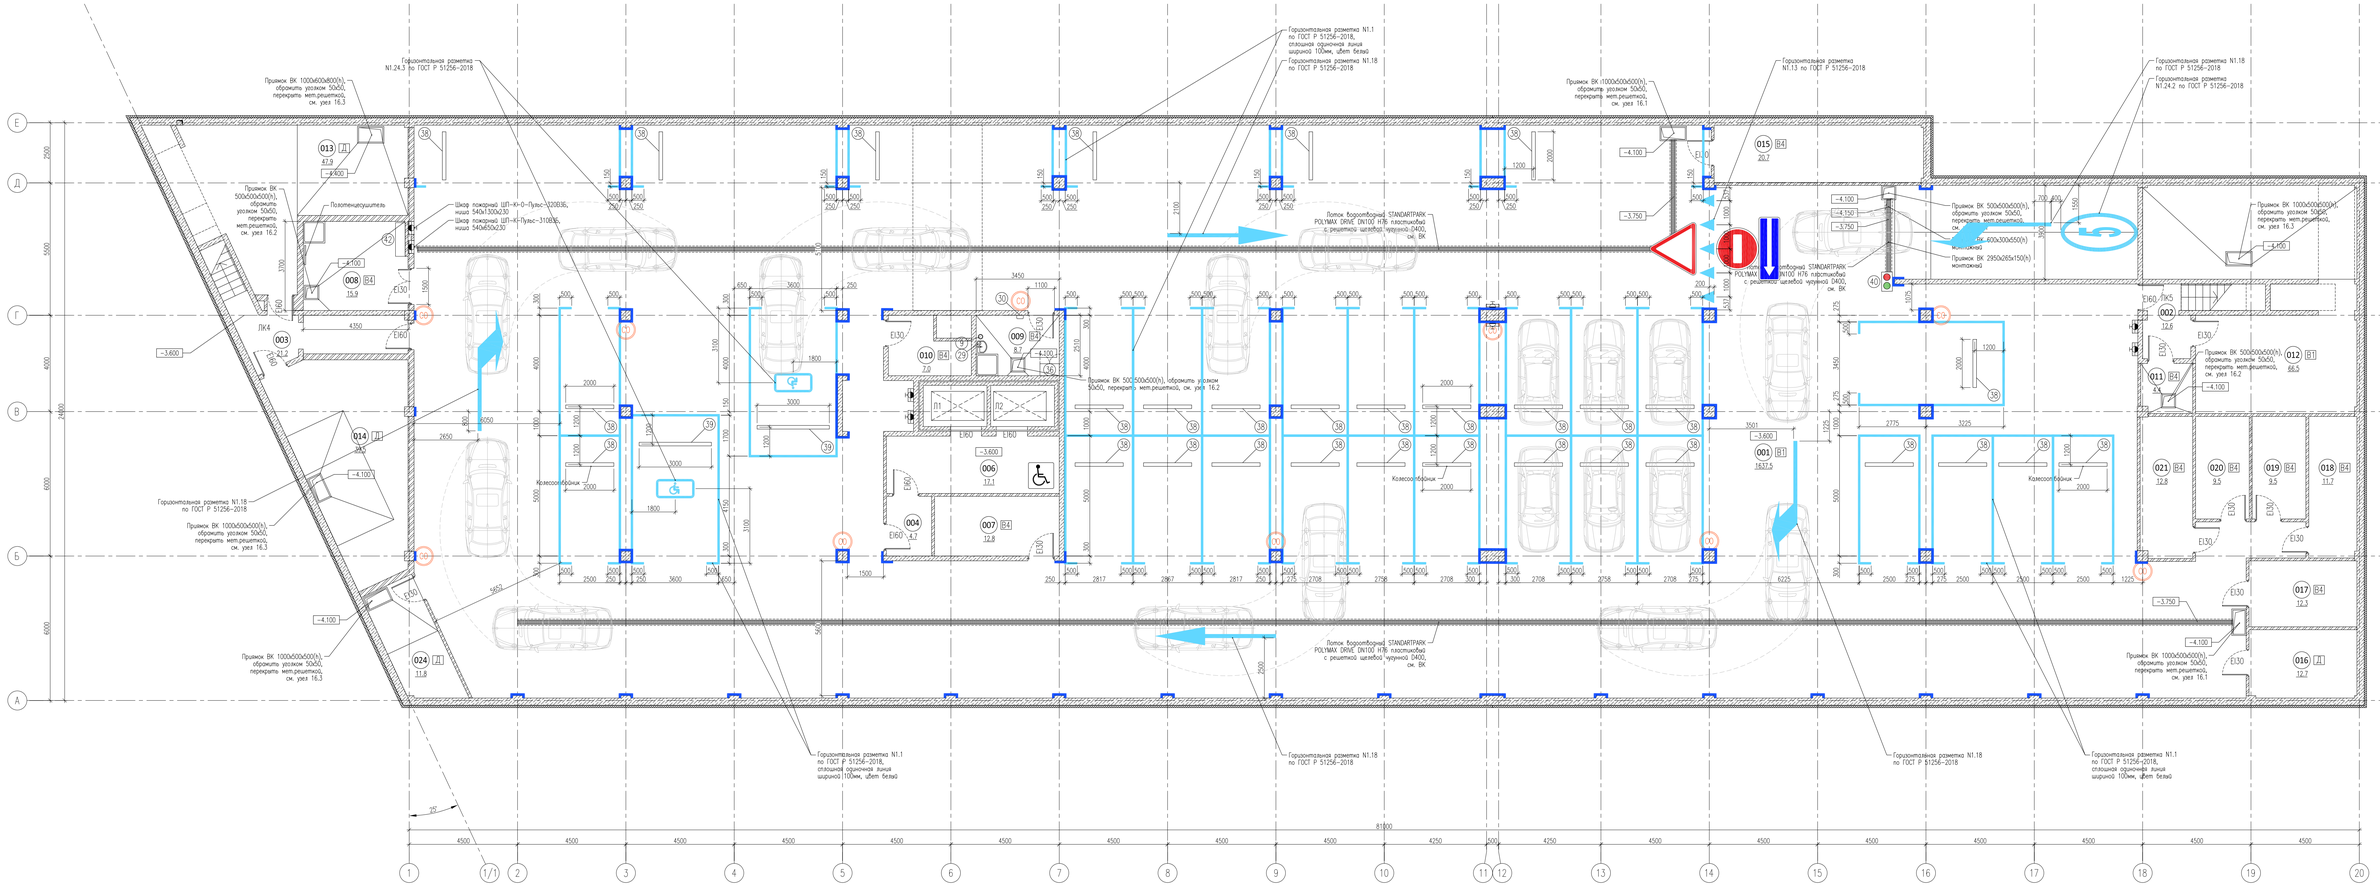

ЭКСПЛИКАЦИЯ ПОМЕЩЕНИЙ НА ОТМЕТКЕ -3.300				
N	наименование помещения	площадь, м²	категория взрывопожарной и пожарной опасности	класс зоны по ПУЭ
001	Стоянка автомобилей на 33 машиноместа	1637.5	В1	П-I
002	Лестничная клетка	12.6		
003	Лестничная клетка	21.2		
004	Тамбур-шлюз	4.7		
006	Лифтовый холл (тамбур-шлюз)	17.1		
007	Кладовая хранения багажа	12.8	В4	П-IIа
008	Помещение хранения машины для уборки пола	15.9	В4	П-IIа
009	ПУИ	8.7	В4	П-IIа
010	Кладовая хранения багажа	7.0	В4	П-IIа
011	Кладовая хранения инвентаря, дворницкая	4.4	В4	П-IIа

012	Венткамера	66.5	В1	П-IIа
013	ИТП	47.9	Д	–
014	Насосная, пожарная насосная	39.5	Д	–
015	Помещение коммутационного оборудования	20.7	В4	П-IIа
016	Помещение прокладки инженерных коммуникаций	12.7	Д	–
017	Кладовая хранения багажа	12.3	В4	П-IIа
018	Кладовая хранения багажа	11.7	В4	П-IIа
019	Кладовая хранения багажа	9.5	В4	П-IIа
020	Кладовая хранения багажа	9.5	В4	П-IIа
021	Кладовая хранения багажа	12.8	В4	П-IIа
024	ВУ	11.8	Д	–
итого:		1996.8		

Согласовано

Взам. инв. №

Подп. и дата

Инв. № подл.

Изм.	Кол.уч.	Лист	№ док.	Подп.	Дата
Разраб.					
Пров.					
Н. контр.					
ГИП					

БС66-ТХ

Санкт-Петербург, Большой Сампсониевский пр., 66, лит. И

Бизнес-центр "Густавъ Лесснеръ"

Стадия	Лист	Листов
Р	2	

План на отметке -3.600. М1:100

ИП Богославцев Д.В.

ФОРМАТ 1070x594

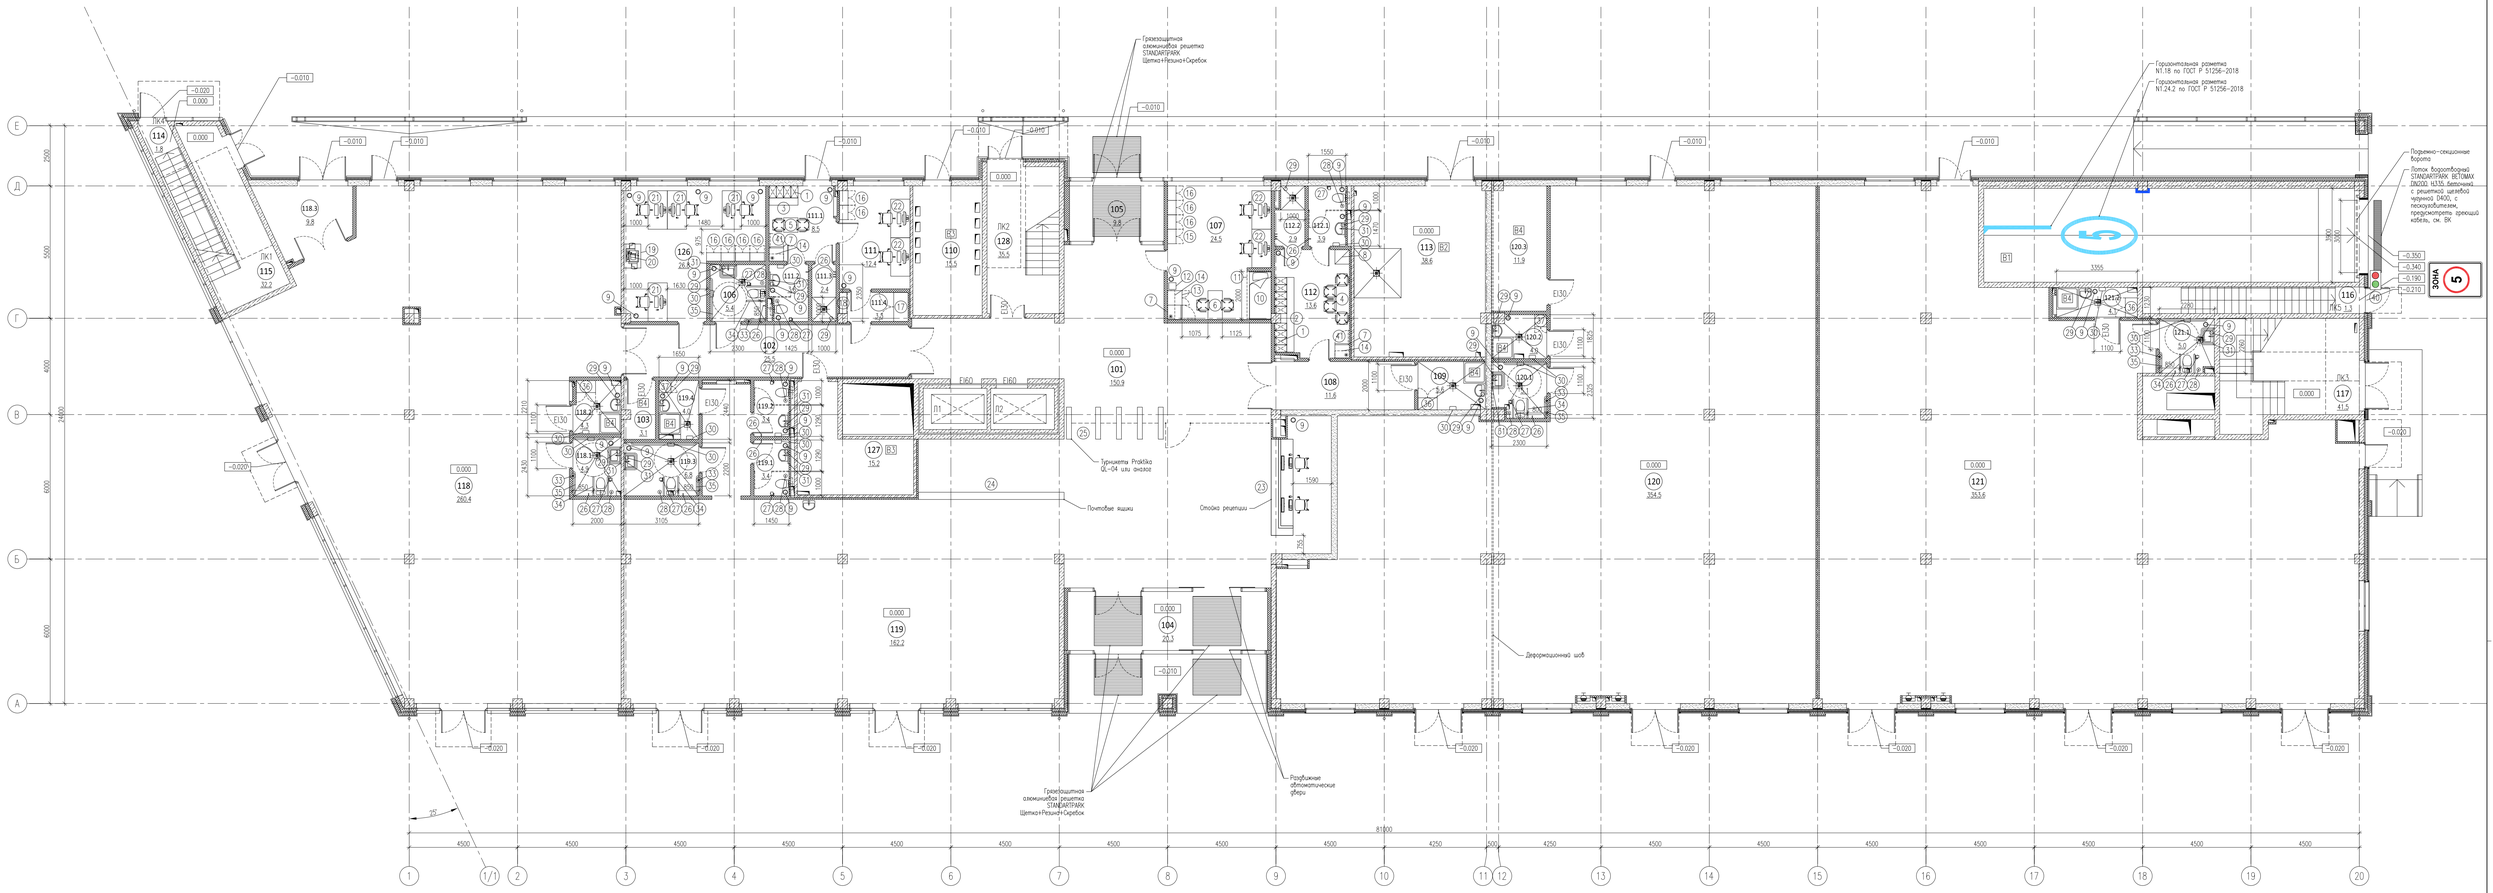

ЭКСПЛИКАЦИЯ ПОМЕЩЕНИЙ НА ОТМЕТКЕ 0.000				
N	наименование помещения	площадь, м²	категория взрывопожарной и пожарной опасности	класс зоны по ПУЭ
101	Вестибюль	150.9		
102	Коридор	25.5		
103	Кладовая	3.1	В4	П-IIа
104	Тамбур	20.3		
105	Тамбур	9.8		
106	Уборная	5.4		
107	Помещение охраны, диспетчерская	24.5		
108	Коридор	11.6		
109	ПИ	5.6	В4	П-IIа
110	ГРЩ	15.5	В3	П-IIа
111	Помещение инженерной службы	12.4		
111.1	Гардеробная инженерной службы	8.5		
111.2	Уборная	3.6		
111.3	Душевая	2.4		
111.4	Тамбур	3.3		
112	Гардеробная клининговой службы	13.6		
112.1	Уборная	3.9		
112.2	Душевая	2.9		
113	Помещение для мусорных контейнеров	38.6	В2	П-I
114	Лестничная клетка	1.8		
115	Лестничная клетка	32.2		

116	Лестничная клетка	1.3		
117	Лестничная клетка	41.5		
118	Арендное помещение с возможностью размещения объекта общественного питания	260.4		
118.1	Уборная ММГН	4.9		
118.2	ПИ	4.3		
118.3	Загрузочная	9.8		
119	Арендное помещение с возможностью размещения объекта общественного питания	162.2		
119.1	Уборная	3.4		
119.2	Уборная	3.4		
119.3	Уборная ММГН	6.8		
119.4	ПИ	4.0	В4	П-IIа
120	Арендное помещение	354.5		
120.1	Уборная ММГН	5.1		
120.2	ПИ	4.0		
120.3	Кладовая	11.9	В4	П-IIа
121	Арендное помещение	353.6		
121.1	Уборная ММГН	5.0		
121.2	ПИ	4.1		
126	Офис управляющей компании	26.8		
127	Серверная	15.2	В3	П-IIа
128	Лестничная клетка	35.5		
итого:		1713.1		

Согласовано

Взам. инв. №

Подп. и дата

Инв. № подл.

Изм.	Кол.уч.	Лист	№ док.	Подп.	Дата	БС66-ТХ	
						Санкт-Петербург, Большой Сампсониевский пр., 66, лит. И	
Разраб.						Бизнес-центр "Густавъ Лесснеръ"	Стадия / Лист / Листов: Р / 3
Пров.							
Н. контр.						План на отметке 0.000. М1:100	ИП Богославцев Д.В.
ГИП							

ФОРМАТ 1070х594

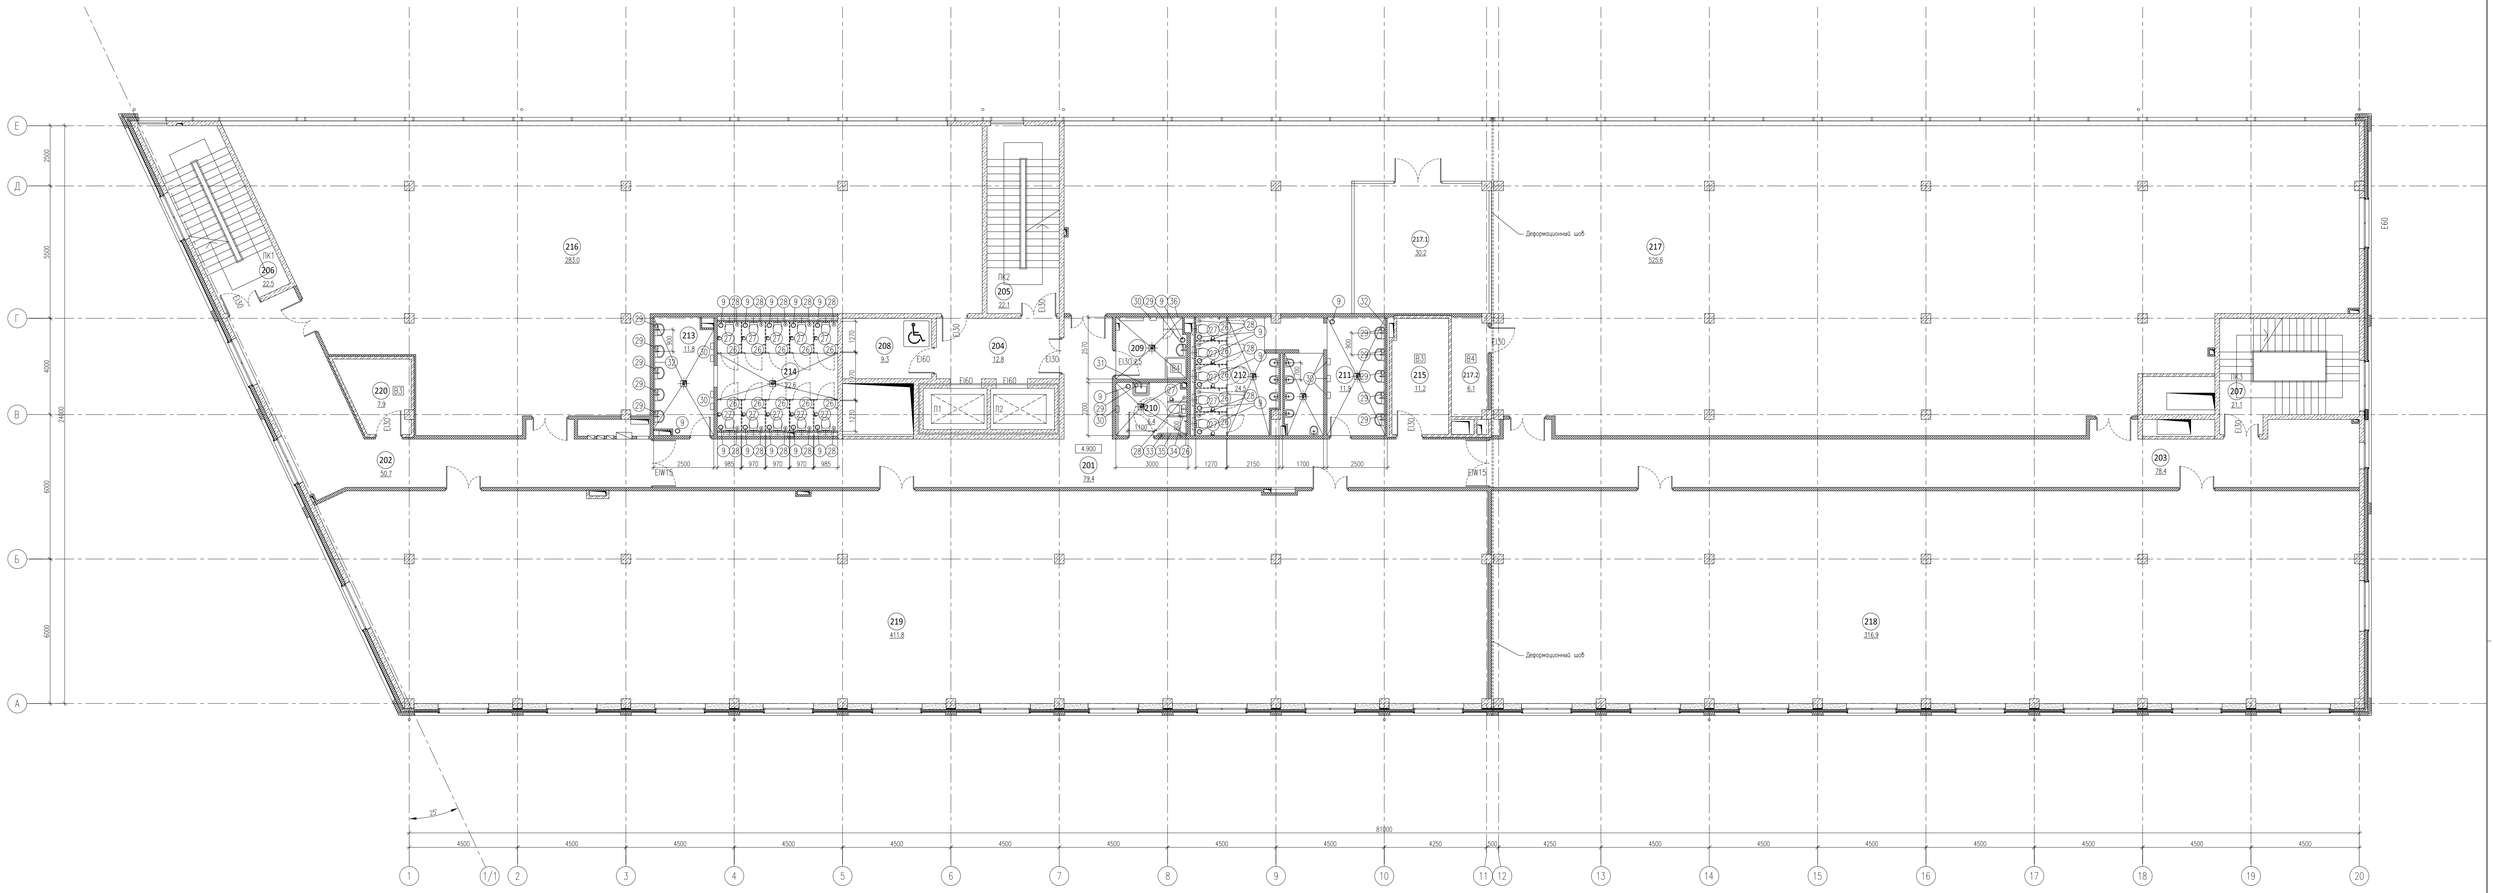

ЭКСПЛИКАЦИЯ ПОМЕЩЕНИЙ НА ОТМЕТКЕ 4.900				
N	наименование помещения	площадь, м²	категория взрывопожарной и пожарной опасности	класс зоны по ПУЭ
201	Коридор	79.4		
202	Коридор	50.7		
203	Коридор	78.4		
204	Лифтовый холл	12.8		
205	Лестничная клетка	22.1		
206	Лестничная клетка	22.5		
207	Лестничная клетка	21.1		
208	Зона безопасности ММГН	9.3		
209	ПУИ	7.5	В4	П-IIа
210	Уборная ММНГ	6.4		
211	Умывальная	11.9		
212	Санузел	24.5		
213	Умывальная	11.8		
214	Санузел	22.6		
215	Кроссовая	11.2	В3	П-IIа
216	Офисное помещение	283.0		
217	Офисное помещение	525.6		
217.1	Переговорная	30.2		
217.2	Кладовая	6.1	В4	П-IIа
218	Офисное помещение	316.9		
219	Офисное помещение	410.7		
220	Кроссовая	7.9	В3	П-IIа
итого:		1972.6		

Согласовано

Взам. инв. №

Подп. и дата

Инв. № подл.

Изм.	Кол.уч.	Лист	№ док.	Подп.	Дата	БС66-ТХ		
						Санкт-Петербург, Большой Сампсониевский пр., 66, лит. И		
Разраб.						Бизнес-центр "Густавъ Лесснеръ"	Стадия	Лист	Листов
Пров.							Р	4	
Н. контр.						План на отметке 4.900. М1:100	ИП Богославцев Д.В.		
ГИП									

ФОРМАТ 1070х594

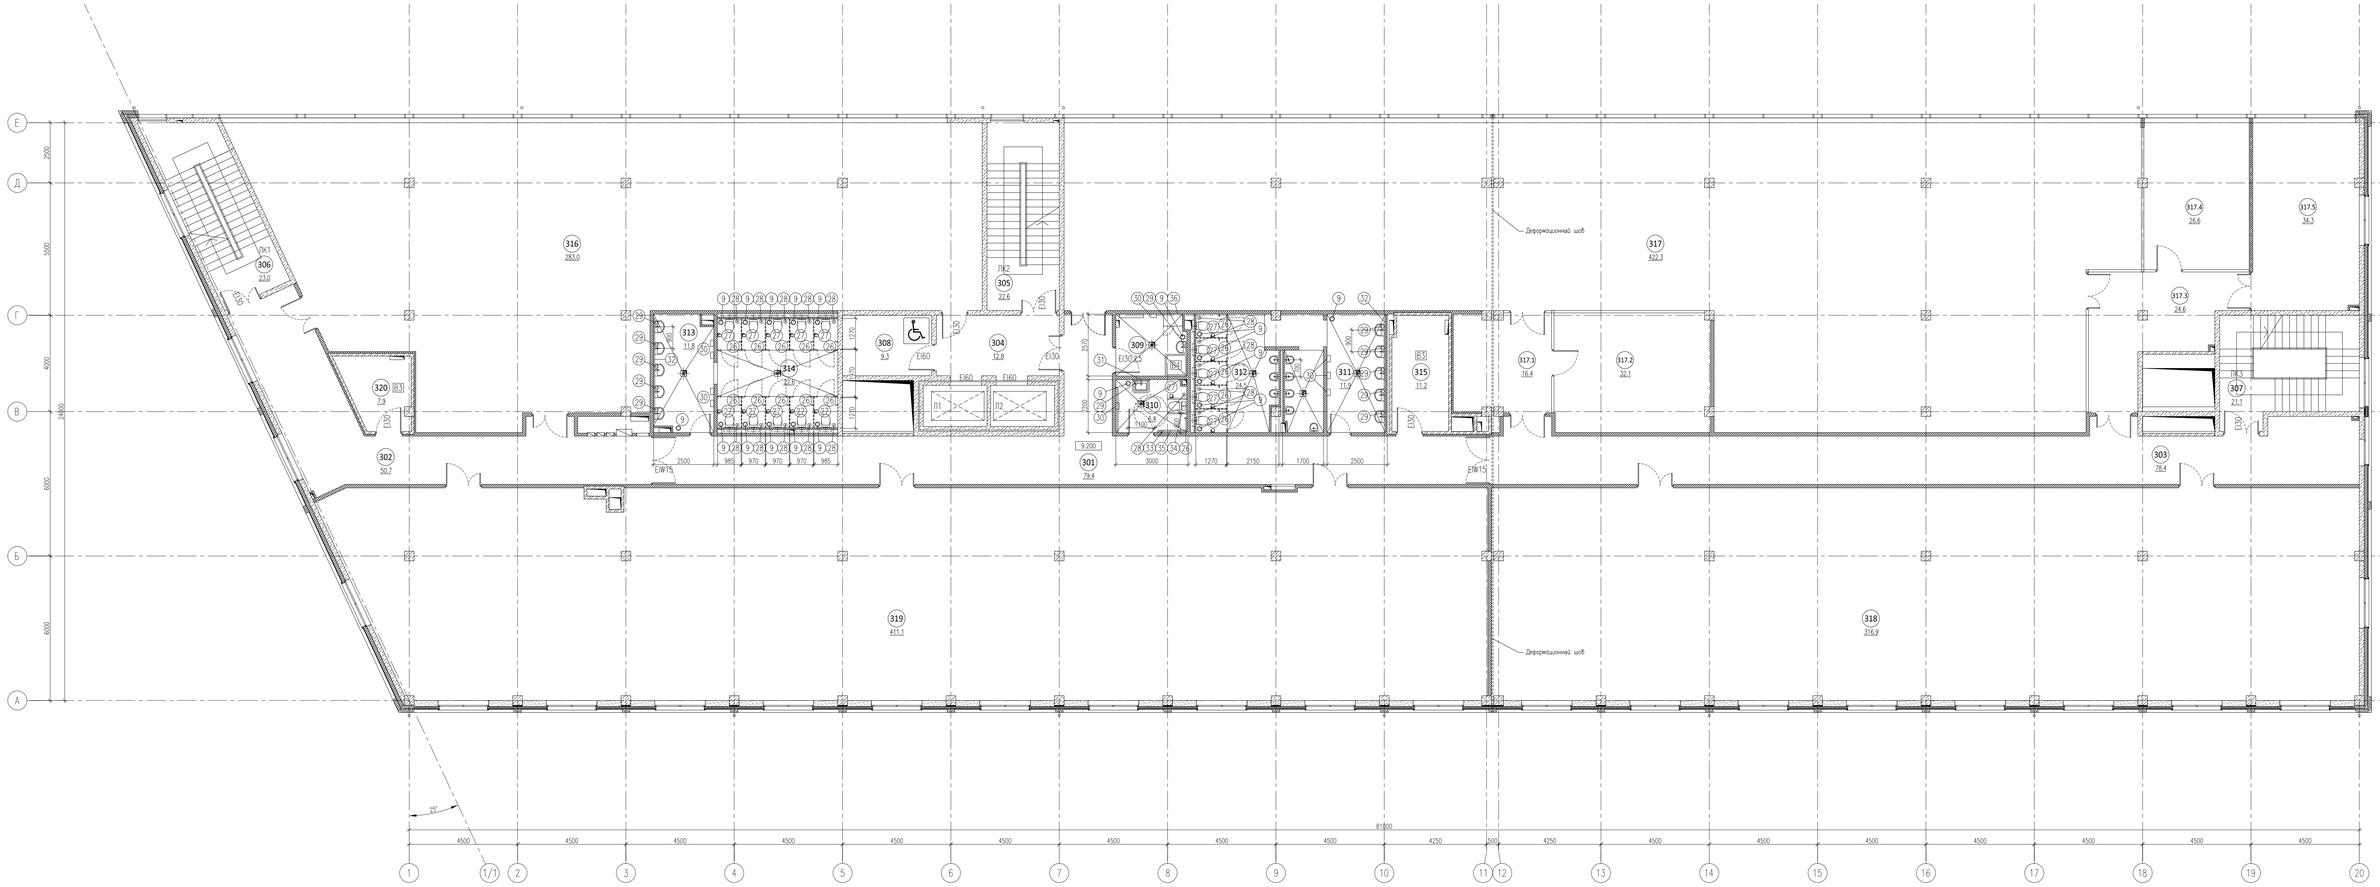

ЭКСПЛИКАЦИЯ ПОМЕЩЕНИЙ НА ОТМЕТКЕ 9.200				
N	наименование помещения	площадь, м²	категория взрывопожарной и пожарной опасности	класс зоны по ПУЭ
301	Коридор	79.4		
302	Коридор	50.7		
303	Коридор	78.4		
304	Лифтовый холл	12.8		
305	Лестничная клетка	22.6		
306	Лестничная клетка	23.0		
307	Лестничная клетка	21.1		
308	Зона безопасности ММГН	9.3		
309	ПУИ	7.5	В4	П-IIа
310	Уборная ММНГ	6.4		
311	Умывальная	11.9		
312	Санузел	24.5		
313	Умывальная	11.8		
314	Санузел	22.6		
315	Кроссовая	11.2	В3	П-IIа
316	Офисное помещение	283.0		
317	Офисное помещение	422.3		
317.1	Холл	16.4		
317.2	Переговорная	32.1		
317.3	Холл	24.6		
317.4	Переговорная	26.6		
317.5	Переговорная	34.3		
318	Офисное помещение	316.9		
319	Офисное помещение	411.1		
320	Кроссовая	7.9	В3	П-IIа
итого:		1968.4		

Согласовано

Взам. инв. №

Подп. и дата

Инв. № подл.

Изм.	Кол.уч.	Лист	№ док.	Подп.	Дата	БС66-ТХ		
						Санкт-Петербург, Большой Сампсониевский пр., 66, лит. И		
Разраб.						Бизнес-центр "Густавъ Лесснеръ"	Стадия	Лист	Листов
Пров.							Р	5	
Н. контр.						План на отметке 9.200. М1:100	ИП Богославцев Д.В.	
ГИП								

ФОРМАТ 1070х594

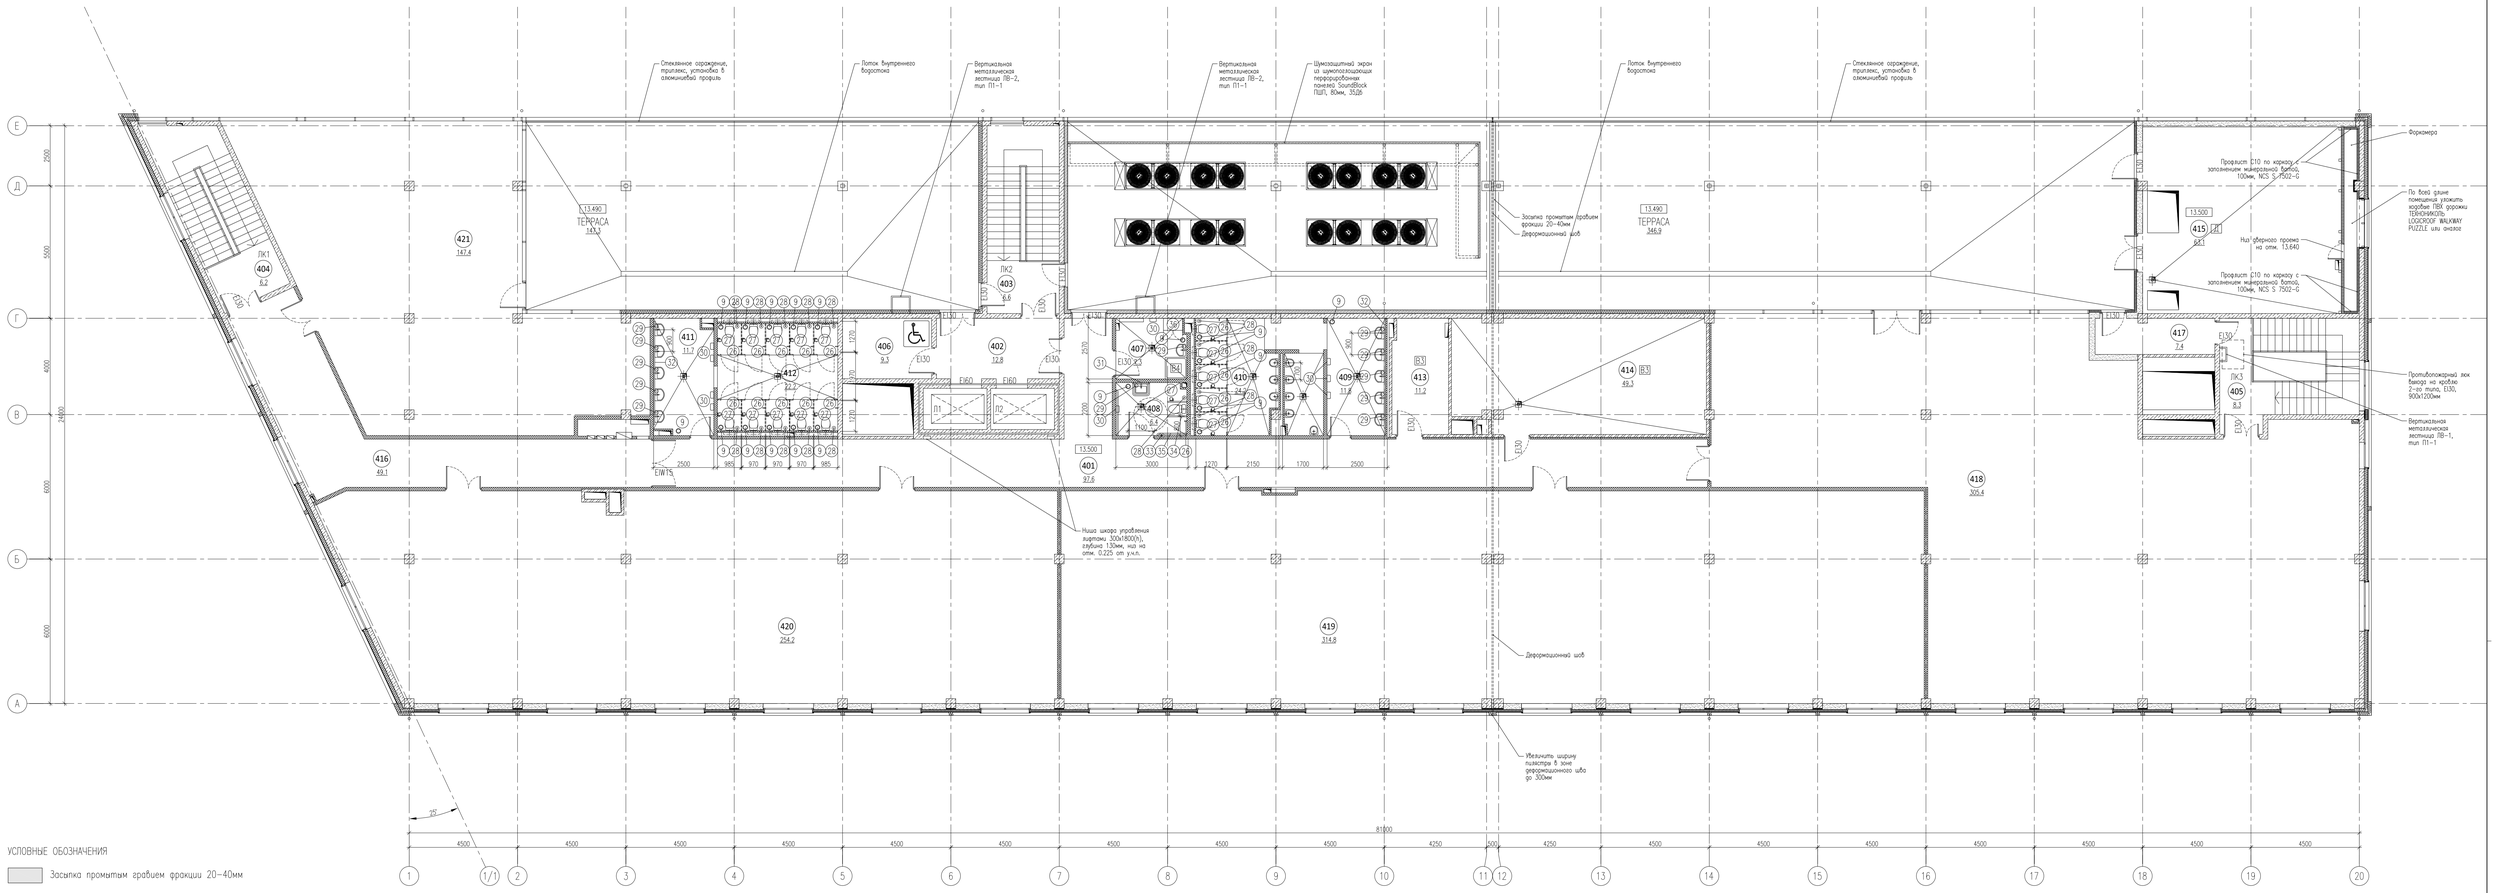

УСЛОВНЫЕ ОБОЗНАЧЕНИЯ

Засыпка промытым гравием фракции 20–40мм

ЭКСПЛИКАЦИЯ ПОМЕЩЕНИЙ НА ОТМЕТКЕ 13.500				
N	наименование помещения	площадь, м²	категория взрывопожарной и пожарной опасности	
401	Коридор	97.6		
402	Лифтовый холл	12.8		
403	Лестничная клетка	6.6		
404	Лестничная клетка	6.2		
405	Лестничная клетка	8.3		
406	Зона безопасности ММГН	9.3		
407	ПУИ	7.3	В4	П–IIа
408	Уборная ММНГ	6.4		
409	Умывальная	11.8		
410	Санузел	24.2		
411	Умывальная	11.7		
412	Санузел	22.2		
413	Кроссовая	11.2	В3	П–IIа
414	Помещение холодильного центра	49.3	В3	П–IIа
415	Венткамера	63.1	Д	П–IIа
416	Коридор	49.1		
417	Тамбур	7.4		
418	Офисное помещение	305.4		
419	Офисное помещение	314.8		
420	Офисное помещение	254.2		
421	Офисное помещение	147.4		
итого:		1426.3		

Согласовано

Взам. инв. №

Подп. и дата

Инв. № подл.

Изм.	Кол.уч.	Лист	№ док.	Подп.	Дата
Разраб.					
Пров.					
Н. контр.					
ГИП					

БС66-ТХ

Санкт-Петербург, Большой Сампсониевский пр., 66, лит. И

Бизнес-центр "Густавъ Лесснеръ"

Стадия	Лист	Листов
Р	6	

План на отметке 13.500. М1:100

ИП Богославцев Д.В.

ФОРМАТ 1070х594

Горизонтальная разметка N1.24.2
по ГОСТ Р 51256-2018,
цвет белый

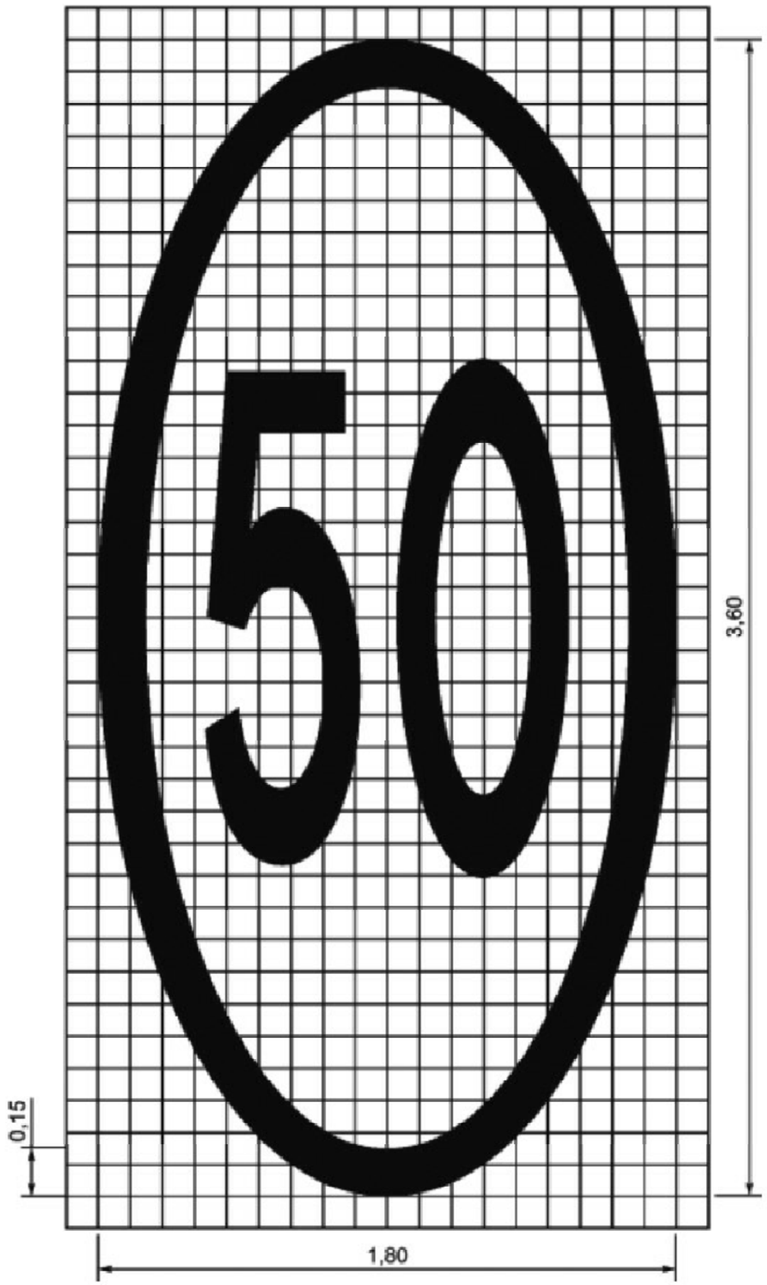

Горизонтальная разметка N1.18
по ГОСТ Р 51256-2018,
цвет белый

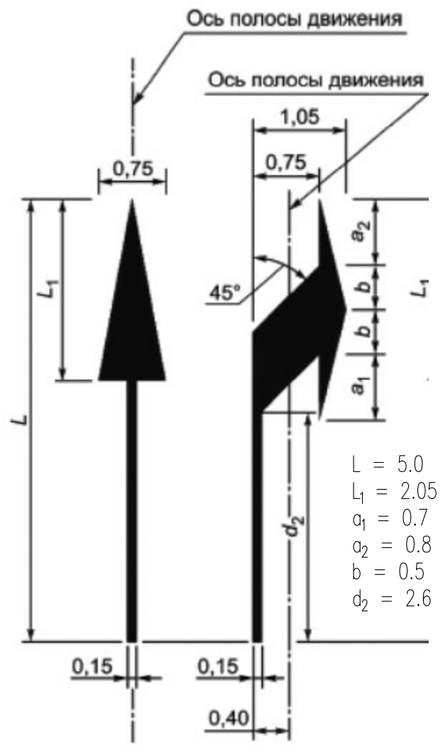

Горизонтальная разметка N1.13
по ГОСТ Р 51256-2018,
цвет белый

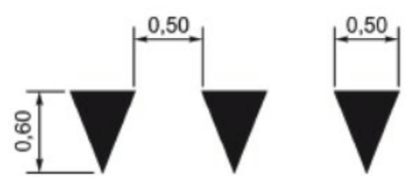

Вертикальная разметка N2.1.1-3
по ГОСТ Р 51256-2018,
цвет желтый и черный

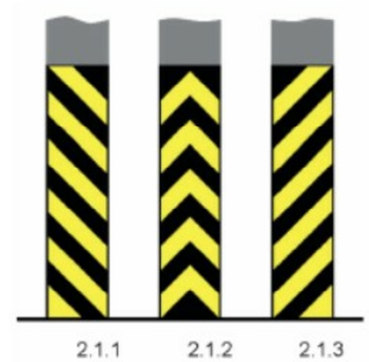

Размеры в метрах

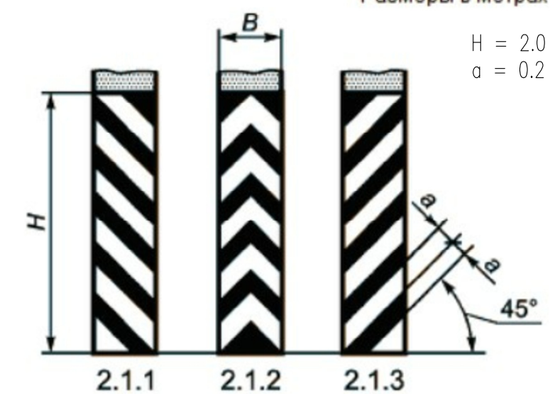

H = 2.0
a = 0.2

Горизонтальная разметка N1.24.3
по ГОСТ Р 51256-2018,
цвет белый

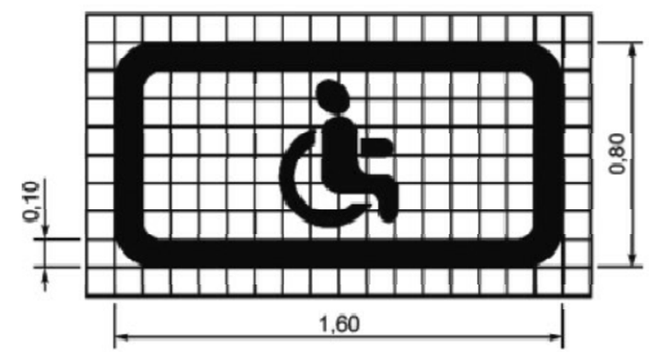

Согласовано

Взам. инв. №

Подп. и дата

Инв. № подл.

						БС66-ТХ		
						Санкт-Петербург, Большой Сампсониевский пр., 66, лит. И		
Изм.	Кол.уч.	Лист	№ док.	Подп.	Дата			
Разраб.						Бизнес-центр "Густавъ Лесснеръ"	Стадия	Лист	Листов
Пров.							Р	7	
Н. контр.						Горизонтальная и вертикальная разметка	ИП Богославцев Д.В.		
ГИП									

ФОРМАТ 480x297

Позиция на плане	Наименование и техническая характеристика	Тип, марка, обозначение документа, опросного листа	Код оборудования, изделия, материала	Завод-изготовитель, поставщик	Единица измерения	Количество	Масса единицы, кг	Примечание
1	2	3	4	5	6	7	8	9
Пом. 001. Стоянка автомобилей на 33 машиноместа								
38	Колесоотбойник резиновый, 2000x150x100(h)			Торговые сети Санкт-Петербурга	шт.	31		
39	Колесоотбойник резиновый, 3000x150x100(h)			Торговые сети Санкт-Петербурга	шт.	2		
40	Светофор ламповый, 2-секционный, красный-зелёный, 230 В	PSSRV1		Торговые сети Санкт-Петербурга	шт.	2		
Пом. 008. Помещение хранения машины для уборки пола								
42	Стеллаж металлический, 1400x400x1800(h)			Торговые сети Санкт-Петербурга	шт.	1		
Пом. 009. ПУИ								
36	Шкаф для хранения уборочного инвентаря, 800x500x1860(h)			Торговые сети Санкт-Петербурга	шт.	1		
30	Настенная сушилка для рук, 140x270x240			Торговые сети Санкт-Петербурга	шт.	1		
29	Дозатор для мыла			Торговые сети Санкт-Петербурга	шт.	1		
9	Урна для сбора бытового мусора, 10л			Торговые сети Санкт-Петербурга	шт.	1		

Примечания:

1. Марка оборудования, комплектация и фирма-поставщик уточняется заказчиком при приобретении.
2. Всё оборудование и мебель подлежат обязательной сертификации.
3. Все оборудование иностранного производства приобретается на внутреннем рынке.

Согласовано

Взам. инв. №

Подп. и дата

Инв. № подл.

Изм.	Кол.уч.	Лист	№ док.	Подп.	Дата	БС66-ТХ		
Разраб.						Технологические решения	Вид док.	Лист	Листов
							Р	1	12
Н. контр.							ИП Богославцев Д.В.		
ГИП									

ФОРМАТ А3

1	2	3	4	5	6	7	8	9
Пом. 101. Вестибюль (см. также дизайн-проект №28/05-2025)								
23	Стойка рецепции угловая, 4000x910x1270(h), 2 рабочих места с персональным компьютером для каждого, 2 рабочих кресла, см. дизайн-проект №28/05-2025			Торговые сети Санкт-Петербурга	комплект	1		
24	Турникеты Praktika QL-04 или аналог, см. дизайн-проект №28/05-2025			Торговые сети Санкт-Петербурга	комплект	1		
25	Почтовые ящики, см. дизайн-проект №28/05-2025			Торговые сети Санкт-Петербурга	комплект	1		
9	Урна для сбора бытового мусора, 10л			Торговые сети Санкт-Петербурга	шт.	1		
Пом. 106. Уборная								
9	Урна для сбора бытового мусора, 10л			Торговые сети Санкт-Петербурга	шт.	1		
26	Крючок для одежды			Торговые сети Санкт-Петербурга	шт.	1		
27	Держатель туалетной бумаги			Торговые сети Санкт-Петербурга	шт.	1		
28	Ершик для унитаза			Торговые сети Санкт-Петербурга	шт.	1		
29	Дозатор для мыла			Торговые сети Санкт-Петербурга	шт.	1		
30	Настенная сушилка для рук, 140x270x240			Торговые сети Санкт-Петербурга	шт.	1		
31	Зеркало, 700x1000			Торговые сети Санкт-Петербурга	шт.	1		
33	Кнопка сигнализации			Торговые сети Санкт-Петербурга	шт.	1		
34	Откидывающаяся опора для рук			Торговые сети Санкт-Петербурга	шт.	2		
35	Поручень горизонтальный			Торговые сети Санкт-Петербурга	п.м	4.5		
Пом. 107. Помещение охраны, диспетчерская								

Согласовано

Взам. инв. №

Подп. и дата

Инв. № подл.

10	Кровать, 900x2000			Торговые сети Санкт-Петербурга	шт.	1		
11	Штора, блэкаут			Торговые сети Санкт-Петербурга	шт.	1		
6	Стол обеденный, 600x1200x750(h), 2 стула			Торговые сети Санкт-Петербурга	комплект	1		
7	Холодильник, встраиваемый под столешницу, 550x600x820(h)			Торговые сети Санкт-Петербурга	шт.	1		
12	Кулер для воды со шкафчиком, 280x300x850(h)			Торговые сети Санкт-Петербурга	шт.	1		
13	Столешница кухонная, 1200x600, со шкафом напольным 600x600 и местом для встраиваемого холодильника (см. поз.7)			Торговые сети Санкт-Петербурга	комплект	1		
14	Шкаф кухонный навесной, 600x300x700(h)			Торговые сети Санкт-Петербурга	шт.	2		
15	Шкаф для верхней одежды, 600x350x2100(h)			Торговые сети Санкт-Петербурга	шт.	1		
16	Шкаф-стеллаж 600x300x2100(h)			Торговые сети Санкт-Петербурга	шт.	3		
22	Офисный стол, 1600x800x800(h), рабочее кресло, персональный компьютер			Торговые сети Санкт-Петербурга	комплект	2		
9	Урна для сбора бытового мусора, 10л			Торговые сети Санкт-Петербурга	шт.	1		
Пом. 109. ПУИ								
36	Шкаф для хранения уборочного инвентаря, 800x500x1860(h)			Торговые сети Санкт-Петербурга	шт.	1		
30	Настенная сушилка для рук, 140x270x240			Торговые сети Санкт-Петербурга	шт.	1		
29	Дозатор для мыла			Торговые сети Санкт-Петербурга	шт.	1		
9	Урна для сбора бытового мусора, 10л			Торговые сети Санкт-Петербурга	шт.	1		
Пом. 111. Помещение инженерной службы								

Согласовано

Взам. инв. №

Подп. и дата

Инв. № подл.

22	Офисный стол, 1600x800x800(h), рабочее кресло, персональный компьютер			Торговые сети Санкт-Петербурга	комплект	2		
16	Шкаф-стеллаж 600x300x2100(h)			Торговые сети Санкт-Петербурга	шт.	2		
9	Урна для сбора бытового мусора, 10л			Торговые сети Санкт-Петербурга	шт.	1		
Пом. 111.1. Гардеробная инженерной службы								
1	Шкаф, 300x500x1860(h)			Торговые сети Санкт-Петербурга	шт.	4		
3	Скамья, 300x1200x440(h)			Торговые сети Санкт-Петербурга	шт.	1		
5	Стол обеденный, 600x600x750(h), 2 стула			Торговые сети Санкт-Петербурга	комплект	1		
7	Холодильник, встраиваемый под столешницу, 550x600x820(h)			Торговые сети Санкт-Петербурга	шт.	1		
14	Шкаф кухонный навесной, 600x300x700(h)			Торговые сети Санкт-Петербурга	шт.	1		
9	Урна для сбора бытового мусора, 10л			Торговые сети Санкт-Петербурга	шт.	1		
41	Столешница кухонная, 600x600, с местом для встраиваемого холодильника (см. поз.7)			Торговые сети Санкт-Петербурга	комплект	1		
Пом. 111.2. Уборная								
9	Урна для сбора бытового мусора, 10л			Торговые сети Санкт-Петербурга	шт.	2		
26	Крючок для одежды			Торговые сети Санкт-Петербурга	шт.	1		
27	Держатель туалетной бумаги			Торговые сети Санкт-Петербурга	шт.	1		
28	Ершик для унитаза			Торговые сети Санкт-Петербурга	шт.	1		
29	Дозатор для мыла			Торговые сети Санкт-Петербурга	шт.	1		
30	Настенная сушилка для рук, 140x270x240			Торговые сети Санкт-Петербурга	шт.	1		

Согласовано

Взам. инв. №

Подп. и дата

Инв. № подл.

31	Зеркало, 700x1000			Торговые сети Санкт-Петербурга	шт.	1		
Пом. 111.3. Душевая								
26	Крючок для одежды			Торговые сети Санкт-Петербурга	шт.	3		
29	Дозатор для мыла			Торговые сети Санкт-Петербурга	шт.	1		
Пом. 111.4. Тамбур								
17	Шкаф встраиваемый, 1200x600x3500(h)			Торговые сети Санкт-Петербурга	шт.	1		
18	Шкаф встраиваемый с роллетой, 875x325x3500(h)			Торговые сети Санкт-Петербурга	шт.	1		
Пом. 112. Гардеробная клининговой службы								
1	Шкаф, 300x500x1860(h)			Торговые сети Санкт-Петербурга	шт.	9		
2	Скамья, 300x3100x440(h)			Торговые сети Санкт-Петербурга	шт.	1		
4	Стол обеденный, 1200x600x750(h), 4 стула			Торговые сети Санкт-Петербурга	комплект	1		
7	Холодильник, встраиваемый под столешницу, 550x600x820(h)			Торговые сети Санкт-Петербурга	шт.	1		
8	Стиральная машина, 600x600x850(h)			Торговые сети Санкт-Петербурга	шт.	1		
9	Урна для сбора бытового мусора, 10л			Торговые сети Санкт-Петербурга	шт.	1		
14	Шкаф кухонный навесной, 600x300x700(h)			Торговые сети Санкт-Петербурга	шт.	1		
41	Столешница кухонная, 600x600, с местом для встраиваемого холодильника (см. поз.7)			Торговые сети Санкт-Петербурга	комплект	1		
Пом. 112.1. Уборная								
9	Урна для сбора бытового мусора, 10л			Торговые сети Санкт-Петербурга	шт.	2		
26	Крючок для одежды			Торговые сети Санкт-Петербурга	шт.	1		

Согласовано

Взам. инв. №

Подп. и дата

Инв. № подл.

27	Держатель туалетной бумаги			Торговые сети Санкт-Петербурга	шт.	1		
28	Ершик для унитаза			Торговые сети Санкт-Петербурга	шт.	1		
29	Дозатор для мыла			Торговые сети Санкт-Петербурга	шт.	1		
30	Настенная сушилка для рук, 140x270x240			Торговые сети Санкт-Петербурга	шт.	1		
31	Зеркало, 700x1000			Торговые сети Санкт-Петербурга	шт.	1		
Пом. 112.2. Душевая								
26	Крючок для одежды			Торговые сети Санкт-Петербурга	шт.	3		
29	Дозатор для мыла			Торговые сети Санкт-Петербурга	шт.	1		
Пом. 118.1. Уборная ММГН								
9	Урна для сбора бытового мусора, 10л			Торговые сети Санкт-Петербурга	шт.	1		
26	Крючок для одежды			Торговые сети Санкт-Петербурга	шт.	1		
27	Держатель туалетной бумаги			Торговые сети Санкт-Петербурга	шт.	1		
28	Ершик для унитаза			Торговые сети Санкт-Петербурга	шт.	1		
29	Дозатор для мыла			Торговые сети Санкт-Петербурга	шт.	1		
30	Настенная сушилка для рук, 140x270x240			Торговые сети Санкт-Петербурга	шт.	1		
31	Зеркало, 700x1000			Торговые сети Санкт-Петербурга	шт.	1		
33	Кнопка сигнализации			Торговые сети Санкт-Петербурга	шт.	1		
34	Откидывающаяся опора для рук			Торговые сети Санкт-Петербурга	шт.	2		

Согласовано

Взам. инв. №

Подп. и дата

Инв. № подл.

35	Поручень горизонтальный			Торговые сети Санкт-Петербурга	п.м	4.6		
Пом. 118.2. ПУИ								
36	Шкаф для хранения уборочного инвентаря, 800x500x1860(h)			Торговые сети Санкт-Петербурга	шт.	1		
30	Настенная сушилка для рук, 140x270x240			Торговые сети Санкт-Петербурга	шт.	1		
29	Дозатор для мыла			Торговые сети Санкт-Петербурга	шт.	1		
9	Урна для сбора бытового мусора, 10л			Торговые сети Санкт-Петербурга	шт.	1		
Пом. 119.1. Уборная								
9	Урна для сбора бытового мусора, 10л			Торговые сети Санкт-Петербурга	шт.	2		
26	Крючок для одежды			Торговые сети Санкт-Петербурга	шт.	1		
27	Держатель туалетной бумаги			Торговые сети Санкт-Петербурга	шт.	1		
28	Ершик для унитаза			Торговые сети Санкт-Петербурга	шт.	1		
29	Дозатор для мыла			Торговые сети Санкт-Петербурга	шт.	1		
30	Настенная сушилка для рук, 140x270x240			Торговые сети Санкт-Петербурга	шт.	1		
31	Зеркало, 700x1000			Торговые сети Санкт-Петербурга	шт.	1		
Пом. 119.2. Уборная								
9	Урна для сбора бытового мусора, 10л			Торговые сети Санкт-Петербурга	шт.	2		
26	Крючок для одежды			Торговые сети Санкт-Петербурга	шт.	1		
27	Держатель туалетной бумаги			Торговые сети Санкт-Петербурга	шт.	1		
28	Ершик для унитаза			Торговые сети Санкт-Петербурга	шт.	1		

Согласовано

Взам. инв. №

Подп. и дата

Инв. № подл.

29	Дозатор для мыла			Торговые сети Санкт-Петербурга	шт.	1		
30	Настенная сушилка для рук, 140x270x240			Торговые сети Санкт-Петербурга	шт.	1		
31	Зеркало, 700x1000			Торговые сети Санкт-Петербурга	шт.	1		
Пом. 119.3. Уборная ММГН								
9	Урна для сбора бытового мусора, 10л			Торговые сети Санкт-Петербурга	шт.	1		
26	Крючок для одежды			Торговые сети Санкт-Петербурга	шт.	1		
27	Держатель туалетной бумаги			Торговые сети Санкт-Петербурга	шт.	1		
28	Ершик для унитаза			Торговые сети Санкт-Петербурга	шт.	1		
29	Дозатор для мыла			Торговые сети Санкт-Петербурга	шт.	1		
30	Настенная сушилка для рук, 140x270x240			Торговые сети Санкт-Петербурга	шт.	1		
31	Зеркало, 700x1000			Торговые сети Санкт-Петербурга	шт.	1		
33	Кнопка сигнализации			Торговые сети Санкт-Петербурга	шт.	1		
34	Откидывающаяся опора для рук			Торговые сети Санкт-Петербурга	шт.	2		
35	Поручень горизонтальный			Торговые сети Санкт-Петербурга	п.м	5.4		
Пом. 119.4. ПУИ								
37	Шкаф для хранения уборочного инвентаря, 500x500x1860(h)			Торговые сети Санкт-Петербурга	шт.	1		
30	Настенная сушилка для рук, 140x270x240			Торговые сети Санкт-Петербурга	шт.	1		
29	Дозатор для мыла			Торговые сети Санкт-Петербурга	шт.	1		

Согласовано

Взам. инв. №

Подп. и дата

Инв. № подл.

9	Урна для сбора бытового мусора, 10л			Торговые сети Санкт-Петербурга	шт.	1		
Пом. 120.1. Уборная ММГН								
9	Урна для сбора бытового мусора, 10л			Торговые сети Санкт-Петербурга	шт.	1		
26	Крючок для одежды			Торговые сети Санкт-Петербурга	шт.	1		
27	Держатель туалетной бумаги			Торговые сети Санкт-Петербурга	шт.	1		
28	Ершик для унитаза			Торговые сети Санкт-Петербурга	шт.	1		
29	Дозатор для мыла			Торговые сети Санкт-Петербурга	шт.	1		
30	Настенная сушилка для рук, 140x270x240			Торговые сети Санкт-Петербурга	шт.	1		
31	Зеркало, 700x1000			Торговые сети Санкт-Петербурга	шт.	1		
33	Кнопка сигнализации			Торговые сети Санкт-Петербурга	шт.	1		
34	Откидывающаяся опора для рук			Торговые сети Санкт-Петербурга	шт.	2		
35	Поручень горизонтальный			Торговые сети Санкт-Петербурга	п.м	4.6		
Пом. 120.2. ПУИ								
37	Шкаф для хранения уборочного инвентаря, 500x500x1860(h)			Торговые сети Санкт-Петербурга	шт.	1		
30	Настенная сушилка для рук, 140x270x240			Торговые сети Санкт-Петербурга	шт.	1		
29	Дозатор для мыла			Торговые сети Санкт-Петербурга	шт.	1		
9	Урна для сбора бытового мусора, 10л			Торговые сети Санкт-Петербурга	шт.	1		
Пом. 121.1. Уборная ММГН								
9	Урна для сбора бытового мусора, 10л			Торговые сети Санкт-Петербурга	шт.	1		

Согласовано

Взам. инв. №

Подп. и дата

Инв. № подл.

26	Крючок для одежды			Торговые сети Санкт-Петербурга	шт.	1		
27	Держатель туалетной бумаги			Торговые сети Санкт-Петербурга	шт.	1		
28	Ершик для унитаза			Торговые сети Санкт-Петербурга	шт.	1		
29	Дозатор для мыла			Торговые сети Санкт-Петербурга	шт.	1		
30	Настенная сушилка для рук, 140x270x240			Торговые сети Санкт-Петербурга	шт.	1		
31	Зеркало, 700x1000			Торговые сети Санкт-Петербурга	шт.	1		
33	Кнопка сигнализации			Торговые сети Санкт-Петербурга	шт.	1		
34	Откидывающаяся опора для рук			Торговые сети Санкт-Петербурга	шт.	2		
35	Поручень горизонтальный			Торговые сети Санкт-Петербурга	п.м	4.7		
Пом. 121.2. ПУИ								
36	Шкаф для хранения уборочного инвентаря, 800x500x1860(h)			Торговые сети Санкт-Петербурга	шт.	1		
30	Настенная сушилка для рук, 140x270x240			Торговые сети Санкт-Петербурга	шт.	1		
29	Дозатор для мыла			Торговые сети Санкт-Петербурга	шт.	1		
9	Урна для сбора бытового мусора, 10л			Торговые сети Санкт-Петербурга	шт.	1		
Пом. 126. Офис управляющей компании								
16	Шкаф-стеллаж 600x300x2100(h)			Торговые сети Санкт-Петербурга	шт.	4		
19	Тумба под МФУ			Торговые сети Санкт-Петербурга	шт.	1		
20	МФУ			Торговые сети Санкт-Петербурга	шт.	1		

Согласовано

Взам. инв. №

Подп. и дата

Инв. № подл.

21	Офисный стол, 1600x800x800(h), рабочее кресло, персональный компьютер			Торговые сети Санкт-Петербурга	комплект	4		
9	Урна для сбора бытового мусора, 10л			Торговые сети Санкт-Петербурга	шт.	4		
Пом. 209, 309, 407. ПУИ								
36	Шкаф для хранения уборочного инвентаря, 800x500x1860(h)			Торговые сети Санкт-Петербурга	шт.	1		
30	Настенная сушилка для рук, 140x270x240			Торговые сети Санкт-Петербурга	шт.	1		
29	Дозатор для мыла			Торговые сети Санкт-Петербурга	шт.	1		
9	Урна для сбора бытового мусора, 10л			Торговые сети Санкт-Петербурга	шт.	1		
Пом. 210, 310, 408. Уборная ММГН (см. также дизайн-проект №28/05-2025)								
9	Урна для сбора бытового мусора, 10л			Торговые сети Санкт-Петербурга	шт.	1		
26	Крючок для одежды			Торговые сети Санкт-Петербурга	шт.	1		
27	Держатель туалетной бумаги			Торговые сети Санкт-Петербурга	шт.	1		
28	Ершик для унитаза			Торговые сети Санкт-Петербурга	шт.	1		
29	Дозатор для мыла			Торговые сети Санкт-Петербурга	шт.	1		
30	Настенная сушилка для рук, 140x270x240			Торговые сети Санкт-Петербурга	шт.	1		
31	Зеркало, 700x1000			Торговые сети Санкт-Петербурга	шт.	1		
33	Кнопка сигнализации			Торговые сети Санкт-Петербурга	шт.	1		
34	Откидывающаяся опора для рук			Торговые сети Санкт-Петербурга	шт.	2		
35	Поручень горизонтальный			Торговые сети Санкт-Петербурга	п.м	5.0		
Пом. 211, 311, 409. Умывальная (см. также дизайн-проект №28/05-2025)								

Согласовано

Взам. инв. №

Подп. и дата

Инв. № подл.

9	Урна для сбора бытового мусора, 10л			Торговые сети Санкт-Петербурга	шт.	1		
29	Дозатор для мыла			Торговые сети Санкт-Петербурга	шт.	5		
30	Настенная сушилка для рук, 140x270x240			Торговые сети Санкт-Петербурга	шт.	3		
32	Зеркало, 4300x1000			Торговые сети Санкт-Петербурга	шт.	1		
Пом. 212, 312, 410. Санузел (см. также дизайн-проект №28/05-2025)								
9	Урна для сбора бытового мусора, 10л			Торговые сети Санкт-Петербурга	шт.	5		
26	Крючок для одежды			Торговые сети Санкт-Петербурга	шт.	5		
27	Держатель туалетной бумаги			Торговые сети Санкт-Петербурга	шт.	5		
28	Ершик для унитаза			Торговые сети Санкт-Петербурга	шт.	5		
Пом. 213, 313, 411. Умывальная (см. также дизайн-проект №28/05-2025)								
9	Урна для сбора бытового мусора, 10л			Торговые сети Санкт-Петербурга	шт.	1		
29	Дозатор для мыла			Торговые сети Санкт-Петербурга	шт.	5		
30	Настенная сушилка для рук, 140x270x240			Торговые сети Санкт-Петербурга	шт.	4		
32	Зеркало, 4300x1000			Торговые сети Санкт-Петербурга	шт.	1		
Пом. 214, 314, 412. Санузел (см. также дизайн-проект №28/05-2025)								
9	Урна для сбора бытового мусора, 10л			Торговые сети Санкт-Петербурга	шт.	10		
26	Крючок для одежды			Торговые сети Санкт-Петербурга	шт.	10		
27	Держатель туалетной бумаги			Торговые сети Санкт-Петербурга	шт.	10		
28	Ершик для унитаза			Торговые сети Санкт-Петербурга	шт.	10		

Согласовано

Взам. инв. №

Подп. и дата

Инв. № подл.