

ИП Богославцев Д.В.

ПОРТФОЛИО

Бизнес-центр "Густавъ Лесснеръ"

Вертикальный транспорт

БС66-ВТ

Санкт-Петербург

Большой Сампсониевский пр., 66, лит. И

08.10.2026

ИП Богославцев Д.В.

РАБОЧАЯ ДОКУМЕНТАЦИЯ

Бизнес-центр "Густавъ Лесснеръ"

Вертикальный транспорт

БС66-ВТ

Санкт-Петербург

Большой Сампсониевский пр., 66, лит. И

08.10.2026

Согласовано

Взам. инв. №

Подп. и дата

Инв. № подл.


ВЕДОМОСТЬ РАБОЧИХ ЧЕРТЕЖЕЙ ОСНОВНОГО КОМПЛЕКТА

лист	наименование	примечание
1	Общие данные	
2	Позтажные планы. М1:100	
3	Разрезы 1–1, 2–2, 3–3. М1:100	

ПЕРЕЧЕНЬ ССЫЛОЧНЫХ ДОКУМЕНТОВ

лист	наименование	примечание
1	Задание на шахту лифта Л1	
2	Задание на шахту лифта Л2	


УСЛОВНЫЕ ОБОЗНАЧЕНИЯ

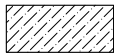

Железобетон



Кирпич

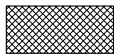


Каркасные перегородки с обшивкой ГКЛ

Рабочая документация разработана на основании заданий ООО «Метеор Лифт»:
N 2026051215948 v.24 от 06.08.2025 (см. ссылочные документы)
N 20260512151211 v.24 от 06.08.2025 (см. ссылочные документы)


Рабочая документация соответствует заданию на проектирование, выданным техническим условиям, требованиям действующих технических регламентов, стандартов, сводов правил, других документов, содержащих установленные требования.

						БС66-ВТ				
						Санкт-Петербург, Большой Сампсониевский пр., 66, лит. И				
Изм.	Кол.уч.	Лист	№ док.	Подп.	Дата	Бизнес-центр "Густавъ Лесснеръ"		Стадия	Лист	Листов
Разраб.								Р	1	3
Пров.						Общие данные		ИП Богославцев Д.В.		
Н. контр.										
ГИП										


ФРАГМЕНТ ПЛАНА НА ОТМЕТКЕ -3.600

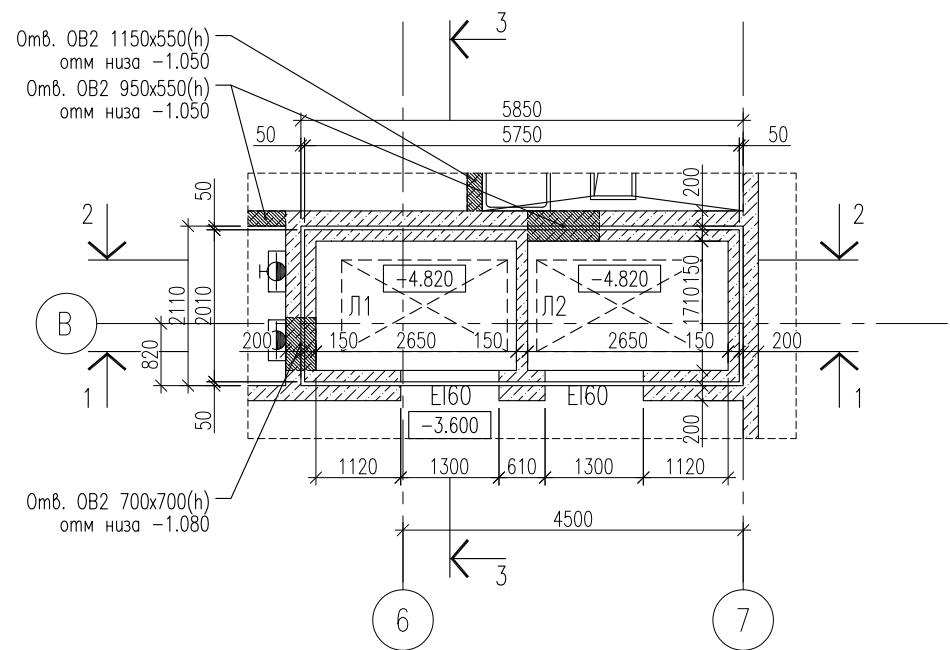


ФРАГМЕНТ ПЛАНА
НА ОТМЕТКЕ 9.200

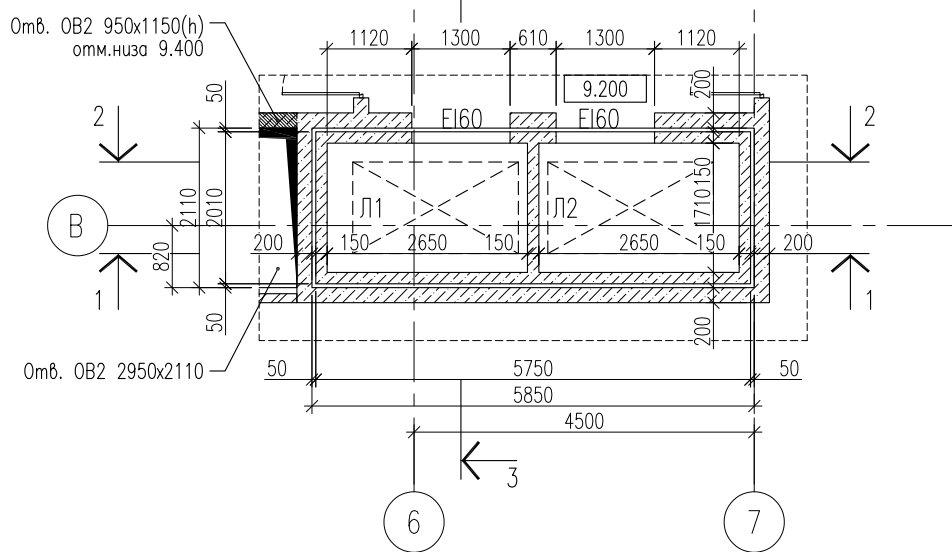


ПЛАН ПОКРЫТИЯ ШАХТЫ
НА ОТМЕТКЕ 17.780

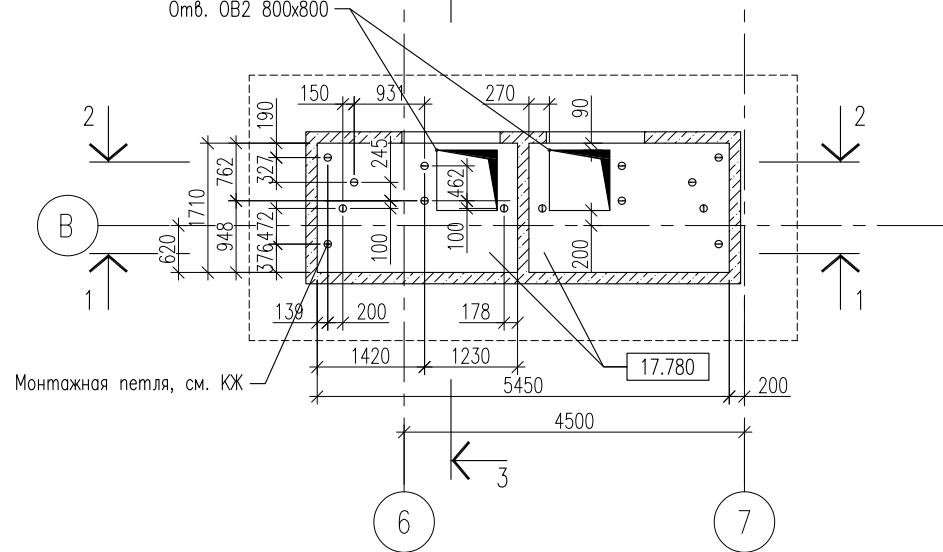


ФРАГМЕНТ ПЛАНА
НА ОТМЕТКЕ 0.000

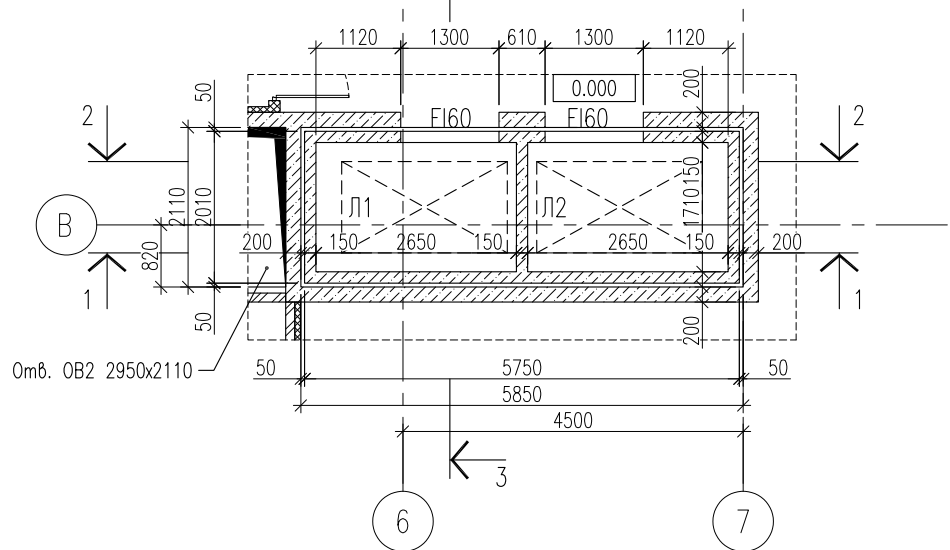


ФРАГМЕНТ ПЛАНА
НА ОТМЕТКЕ 13.500

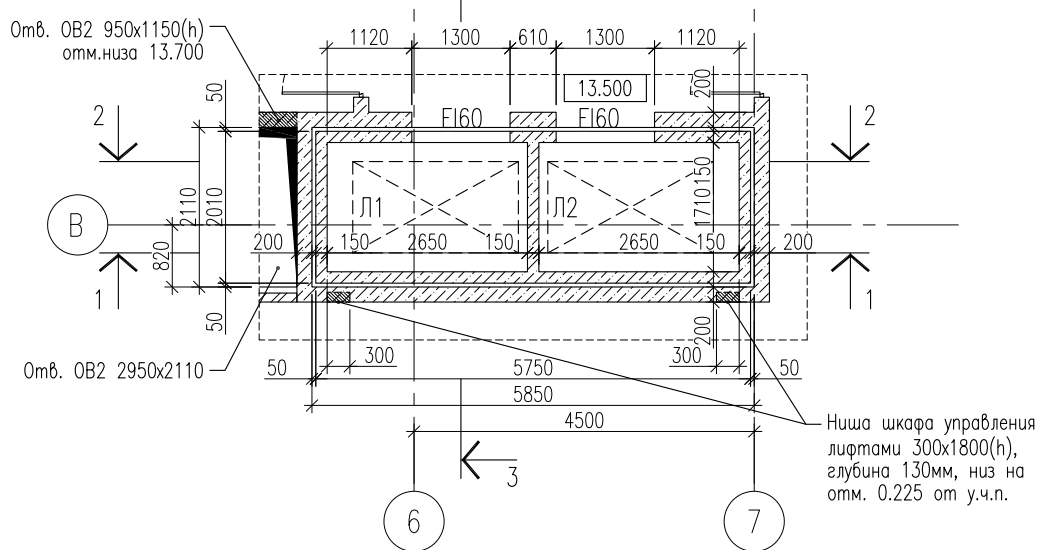

ФРАГМЕНТ ПЛАНА
КРОВЛИ

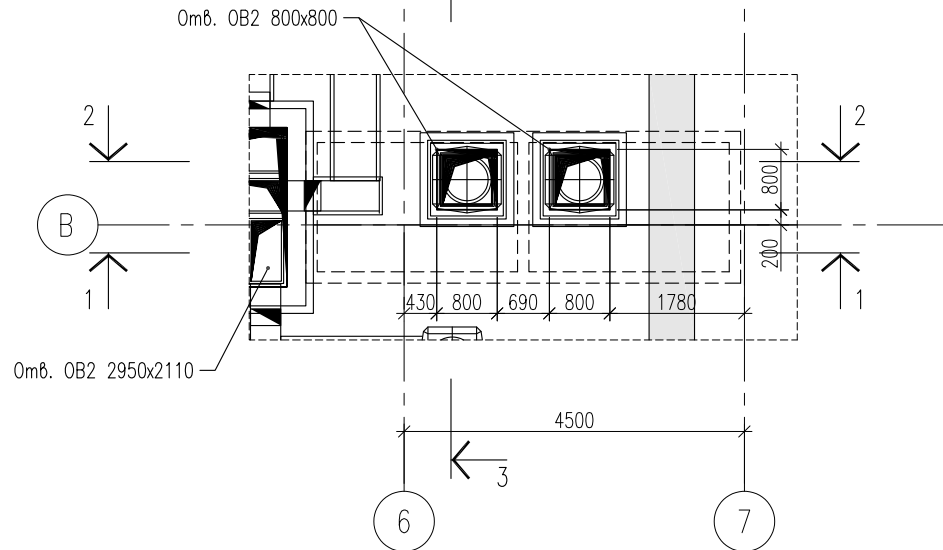




ФРАГМЕНТ ПЛАНА
НА ОТМЕТКЕ 4.900

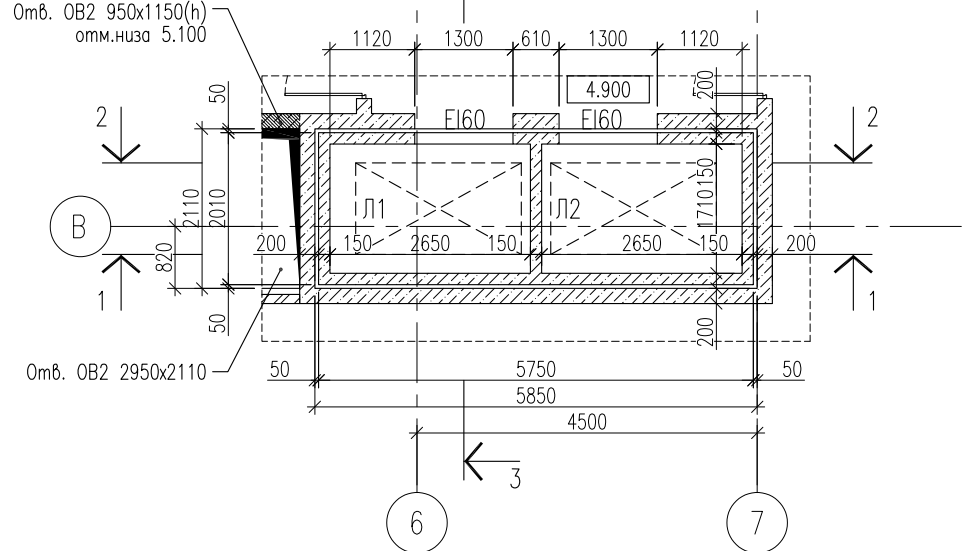

Согласовано					
Инф. № подл.	Взам. инф. №		Подп. и дата		

						БС66-ВТ			
						Санкт-Петербург, Большой Сампсониевский пр., 66, лит. И			
Изм.	Колуч.	Лист	№ док.	Подп.	Дата	Бизнес-центр "Густав Лесснер"	Стадия	Лист	Листов
Разраб.							Р	2	3
Пров.									
						Поэтажные планы. М 1:100	ИП Богославцев Д.В.		
Н. контр.									
ГИП									

Согласовано					
Инф. № подл.	Подп. и дата	Взам. инф. №			

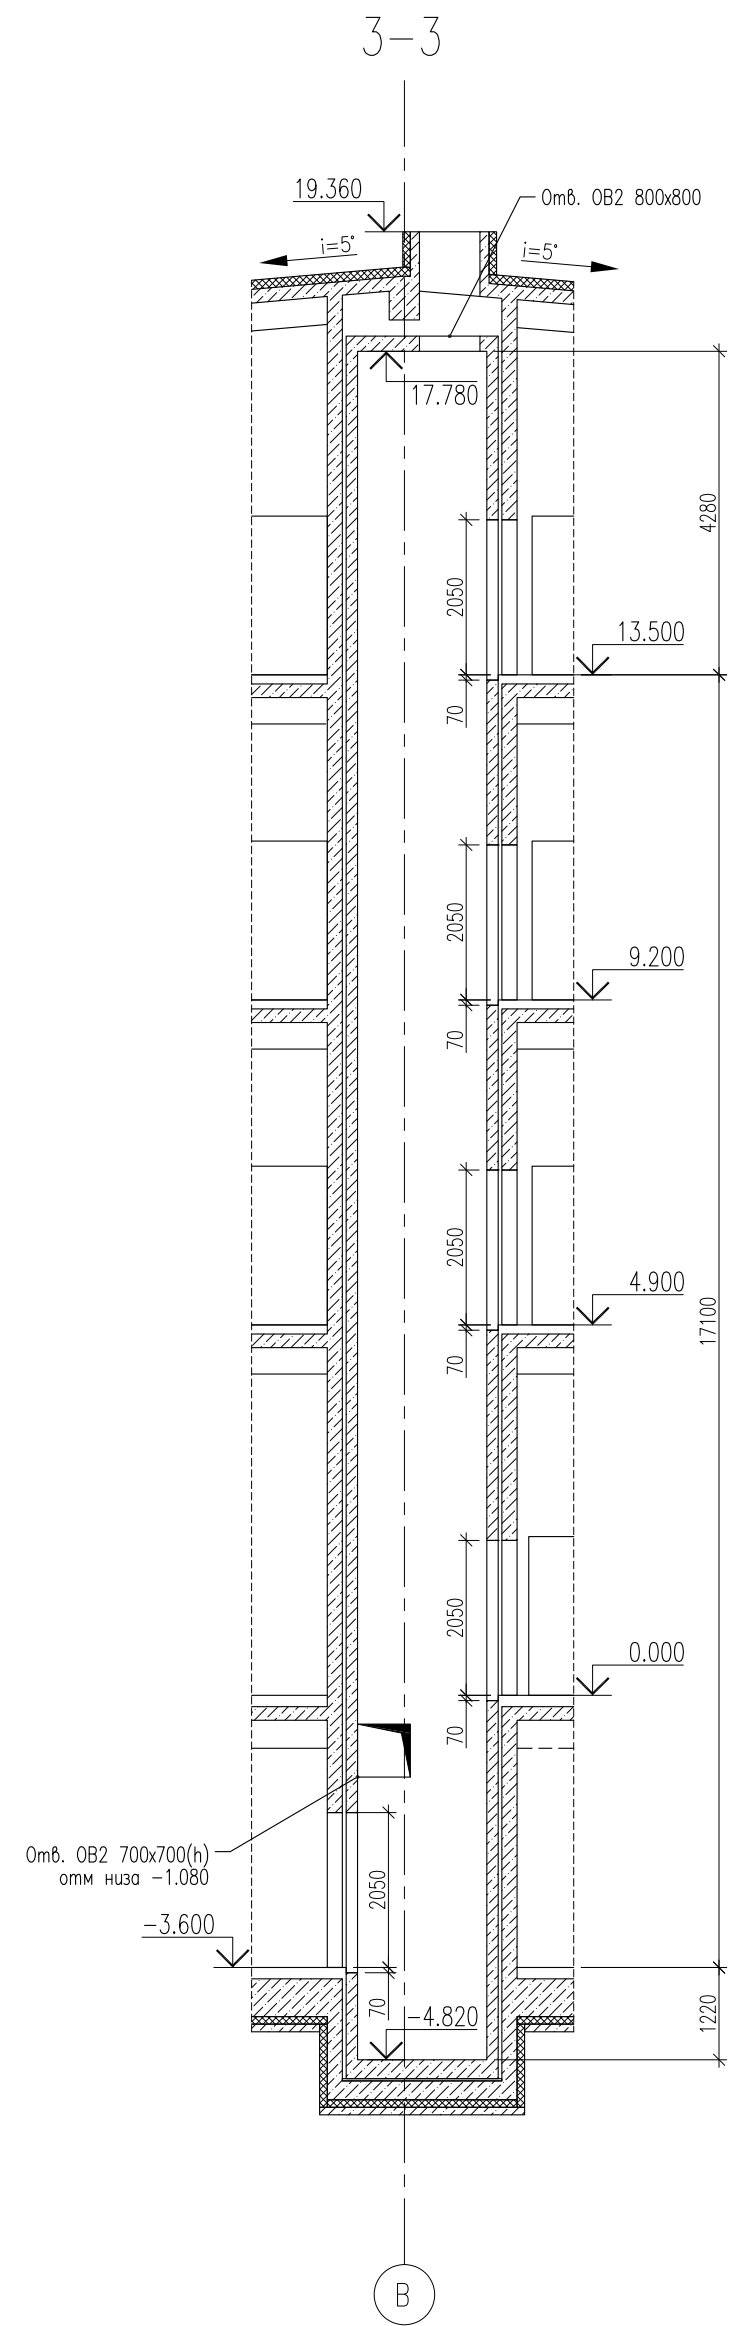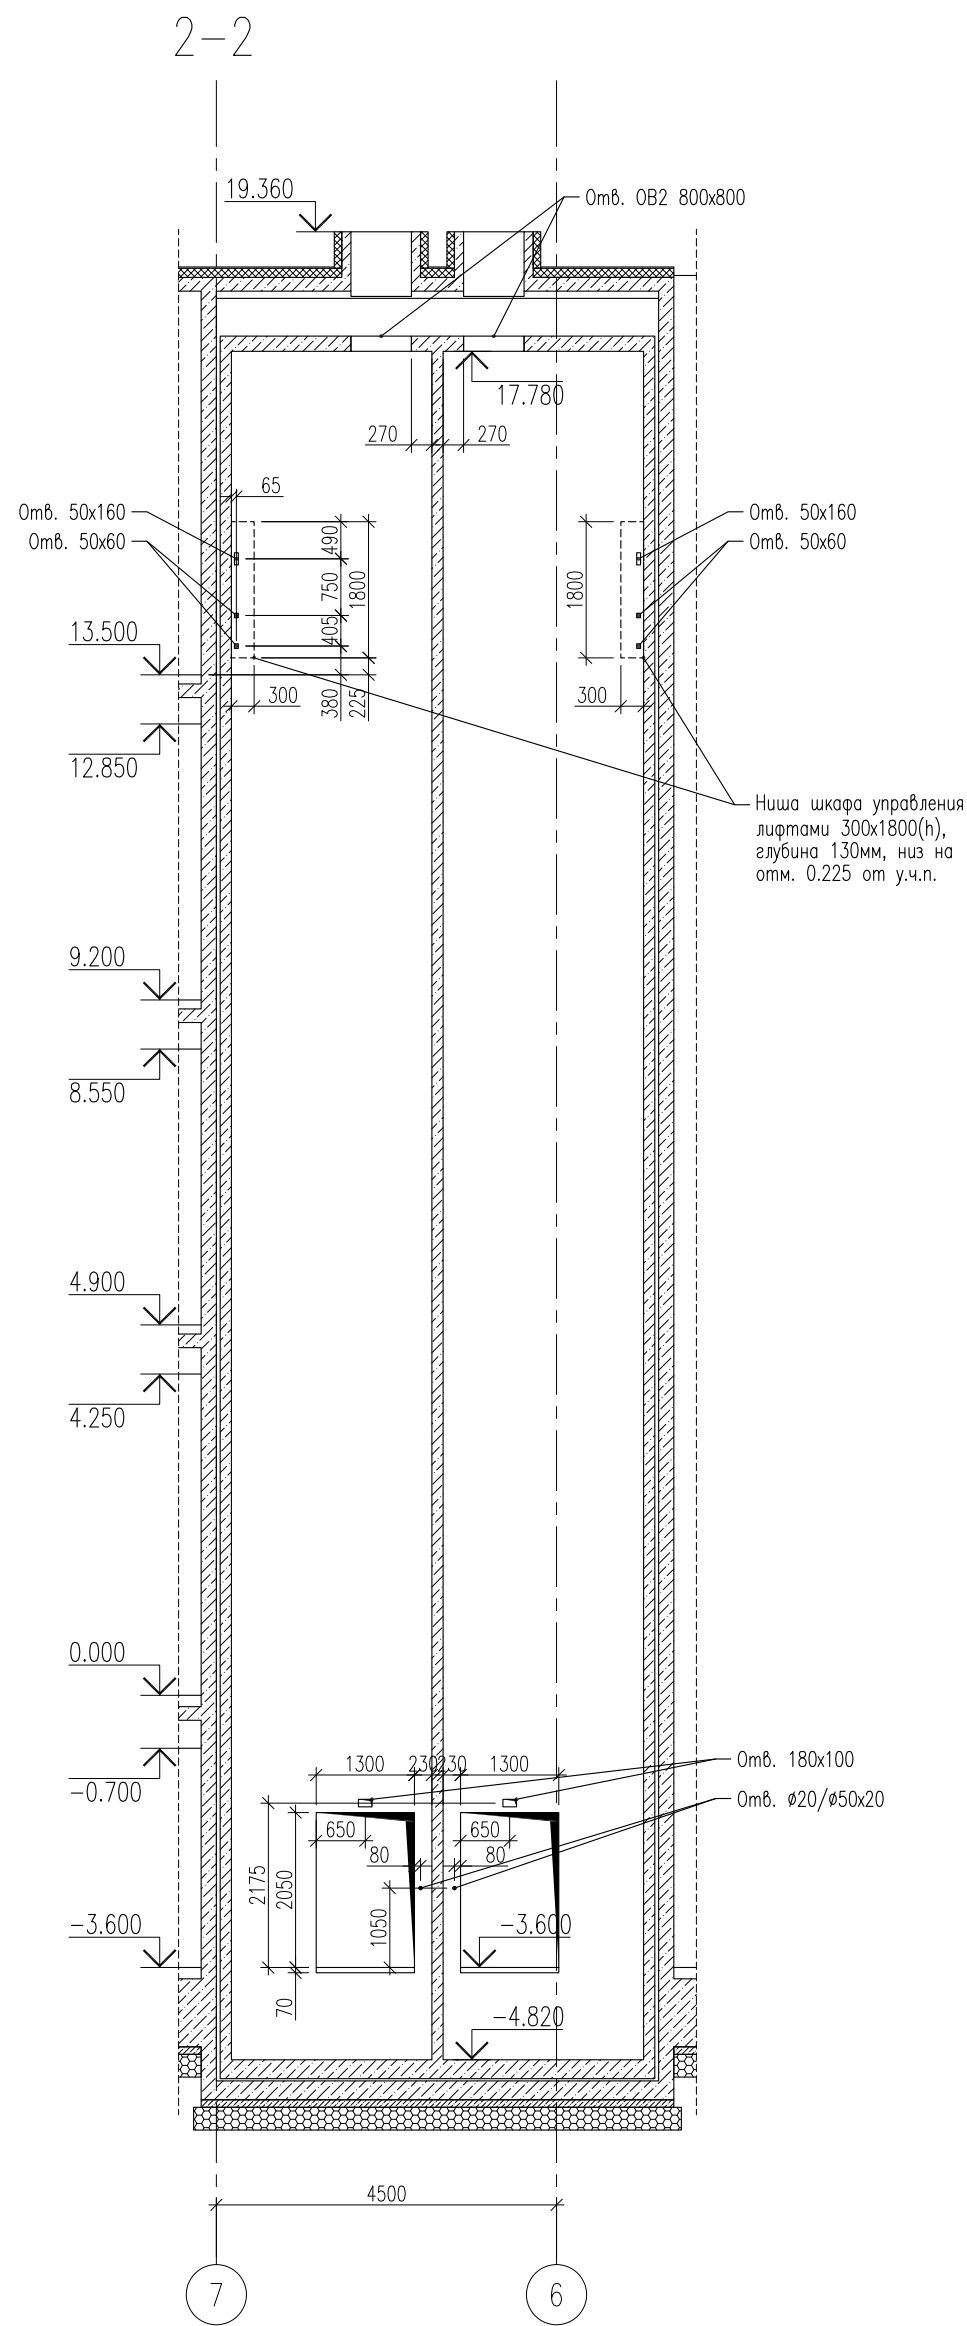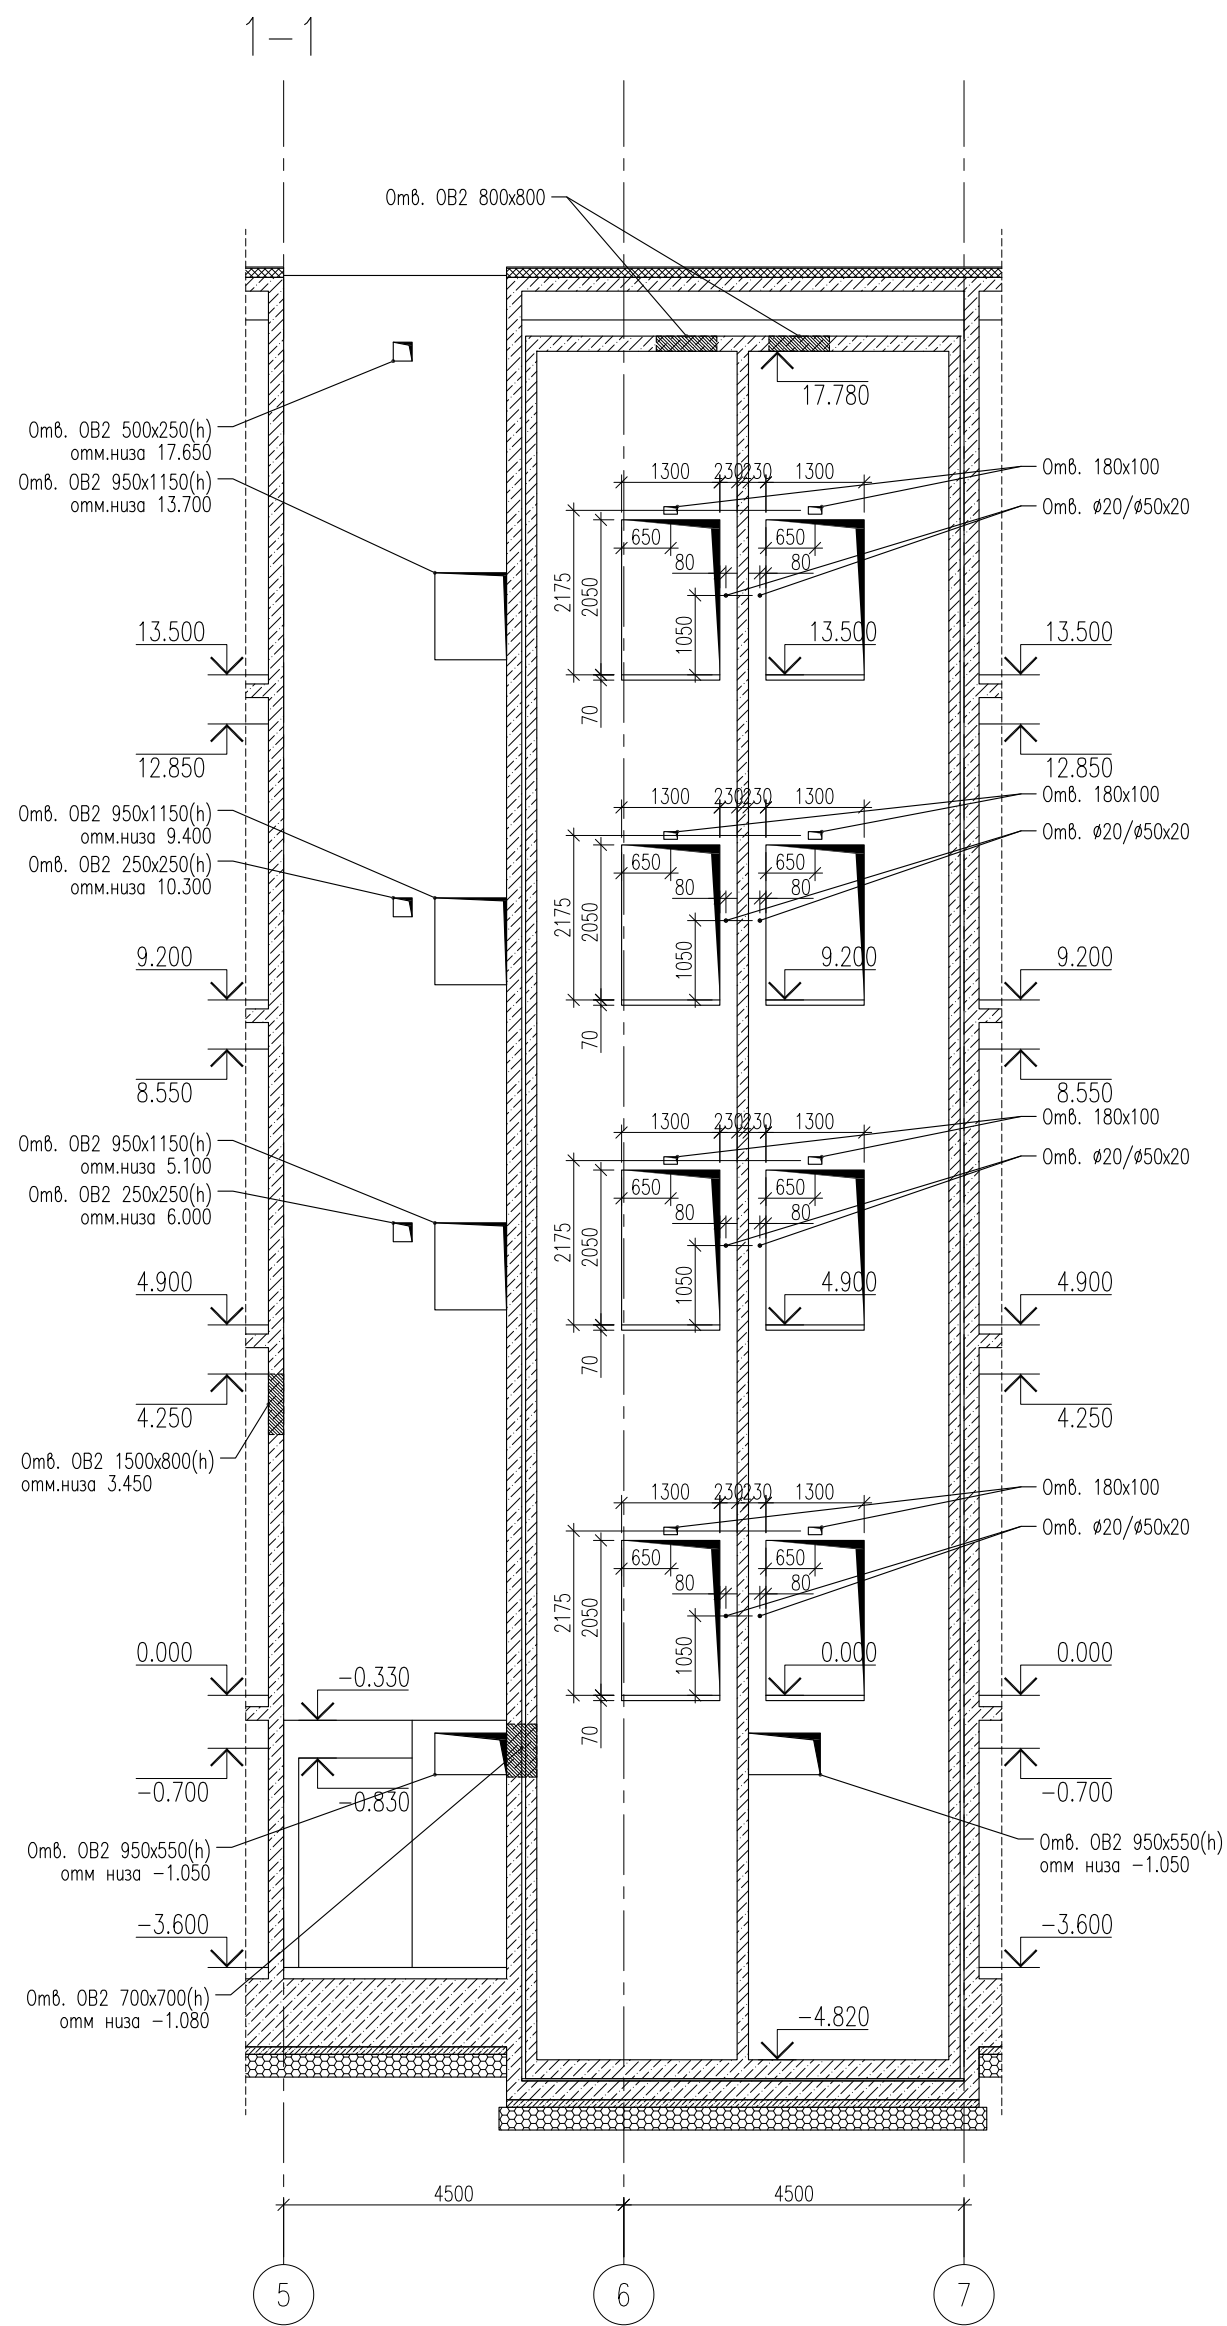

						БС66-ВТ			
						Санкт-Петербург, Большой Сампсониевский пр., 66, лит. И			
Изм.	Колуч.	Лист	№ док.	Подп.	Дата	Бизнес-центр "Густавъ Лесснеръ"	Стадия	Лист	Листов
Разраб.							Р	3	3
Пров.									
						Разрезы 1-1, 2-2, 3-3. М 1:100	ИП Богославцев Д.В.		
Н. контр.									
ГИП									