

ИП Богославцев Д.В.

ПОРТФОЛИО

Бизнес-центр "Густавъ Лесснеръ"

Интерьеры помещений компании Нордэст

БС66-МОП

Санкт-Петербург

Большой Сампсониевский пр., 66, лит. И

08.10.2026

ИП Богославцев Д.В.

РАБОЧАЯ ДОКУМЕНТАЦИЯ

Бизнес-центр "Густавъ Лесснеръ"

Интерьеры помещений компании Нордэст

БС66-МОП

Санкт-Петербург

Большой Сампсониевский пр., 66, лит. И

08.10.2026

ИП Богославцев Д.В.

СОСТАВ КОМПЛЕКТА

Бизнес-центр “Густавъ Лесснеръ”

Интерьеры помещений компании Нордэст

БС66-МОП

Рабочие чертежи, ведомости и спецификации

Листы 1–63

Санкт-Петербург

Большой Сампсониевский пр., 66, лит. И

08.10.2026

Инв. № подл.	Подп. и дата	Взам. инв. №	Согласовано	

ВЕДОМОСТЬ ЧЕРТЕЖЕЙ ПРОЕКТА		
No	Наименование	Лист
1	Ведомость чертежей	A2
2	Пояснительная записка	A2
3	План расстановки мебели и оборудования, 1 этаж	A2
4	План расстановки мебели и оборудования, 2 этаж	A2
5	План расстановки мебели и оборудования, 3 этаж	A2
6	План расстановки мебели и оборудования, 4 этаж	A2
7	План напольных покрытий с плинтусом, 1 этаж	A2
8	План напольных покрытий с плинтусом, 2 этаж	A2
9	План напольных покрытий с плинтусом, 3 этаж	A2
10	План напольных покрытий с плинтусом, 4 этаж	A2
11	План отделки потолков, 1 этаж	A2
12	План отделки потолков, 2 этаж	A2
13	План отделки потолков, 3 этаж	A2
14	План отделки потолков, 4 этаж	A2
15	План светильников с привязками, спецификация, 1 этаж	A2
16	План светильников с привязками, спецификация, 2 этаж	A2
17	План светильников с привязками, спецификация, 3 этаж	A2
18	План светильников с привязками, спецификация, 4 этаж	A2
19	План устройства выключателей и групп освещения, 1 этаж	A2
20	План устройства выключателей и групп освещения, 2 этаж	A2
21	План устройства выключателей и групп освещения, 3 этаж	A2
22	План устройства выключателей и групп освещения, 4 этаж	A2
23	План устройства розеток, выключателей и электроуст.изделий с привязками, 1 этаж	A2
24	План устройства розеток, выключателей и электроуст.изделий с привязками, 2 этаж	A2
25	План устройства розеток, выключателей и электроуст.изделий с привязками, 3 этаж	A2

ВЕДОМОСТЬ ЧЕРТЕЖЕЙ ПРОЕКТА		
№	Наименование	Лист
26	План устройства розеток, выключателей и электроуст.изделий с привязками, 4 этаж	A2
27	План размещения санитарно-технического оборудования, 2 этаж	A2
28	План размещения санитарно-технического оборудования, 3 этаж	A2
29	План размещения санитарно-технического оборудования, 4 этаж	A2
30	План с маркировкой дверных проемов и ведомость, 1 этаж	A2
31	План с маркировкой дверных проемов и ведомость, 2 этаж	A2
32	План с маркировкой дверных проемов и ведомость, 3 этаж	A2
33	План с маркировкой дверных проемов и ведомость, 4 этаж	A2
34	План отделки стен, 1 этаж	A2
35	План отделки стен, 2 этаж	A2
36	План отделки стен, 3 этаж	A2
37	План отделки стен, 4 этаж	A2
38	Маркировочный план с указанием росписи на стене, мебели и оборудования, 1 этаж	A2
39	Маркировочный план с указанием росписи на стене, мебели и оборудования, 2 этаж	A2
40	Маркировочный план с указанием росписи на стене, мебели и оборудования, 3 этаж	A2
41	Маркировочный план с указанием росписи на стене, мебели и оборудования, 4 этаж	A2
42	Развертки помещения № 101 (начало)	A2
43	Развертки помещения № 101 (окончание), №104, №105.	A2
44	Развертки помещения №102, №108.	A2
45	Развертка лестничной клетки расположенной по центру здания	A2
46	Развертка лестничной клетки расположенной в левой части здания	A2
47	Развертка лестничной клетки расположенной в правой части здания	A2
48	Развертки помещения № 201 (№301)	A2
49	Развертки помещения №202 (№302)	A2

ВЕДОМОСТЬ ЧЕРТЕЖЕЙ ПРОЕКТА		
№	Наименование	Лист
50	Развертки помещения №203 (303) начало	A2
51	Развертки помещения №203 (303) окончание	A2
52	Развертки помещения №204 (304)	A2
53	Развертки общественного женского санузла и сантехнических перегородок	A2
54	Развертки помещения № 317.1 и №317.2	A2
55	Развертки помещения №401, начало	A2
56	Развертки помещения №401, окончание.	A2
57	Развертки помещения №416	A2
58	Развертки помещения №402 и №406	A2
59	Навигация	A2
60	Нестандартные изделия	A2
61	Узлы	A2
62	Ведомость отделки по этажам	A2
63	Ведомость отделки общая	A2

						БС66-МОП			
						Санкт-Петербург, Большой Сампсониевский пр., 66, лит. И			
Изм.	Колуч.	Лист	№ док.	Подп.	Дата	Бизнес-центр "Густавъ Лесснеръ"	Стадия	Лист	Листов
Разраб.							Р	1	63
Пров.						Ведомость чертежей	ИП Богославцев Д.В.		
Н. контр.									
ГИП									

Согласовано			
Инф. № подл.	Подп. и дата		Взам. инф. №

Пояснительная записка

Проект интерьеров Бизнес-центра раздела АР (Архитектура) выполнен на основании Технического задания заказчика и действующих СНиПов. Помещения проектируемого Бизнес-центра расположены по адресу: г. Санкт-Петербург, Большой Сампсониевский проспект, дом 66, литера И. Этаж 2, 3 и 4, БЦ «Густавъ Лесснеръ». Общая площадь проектируемых помещений составляет 1433,5 кв.м. Высота этажа от верха плиты нижнего перекрытия до низа плиты верхнего перекрытия на 1-м этаже 4750 мм, на 2-м этаже 4120 мм, на 4-м этаже 4187 мм/ 5125 мм.

Чертежи разработаны в соответствии с действующими нормами, правилами и стандартами:
- Федеральный закон от 22.07.2008 N 123-ФЗ (ред. от 13.07.2015) "Технический регламент о требованиях пожарной безопасности".
- СП 71.13330.2017 Изоляционные и отделочные покрытия. Актуализированная редакция СНиП 3.04.01-87 (с Изменением N 1).
- СП 1.13130.2009 «Эвакуационные пути и выходы».

Эвакуация осуществляется посредством существующих лестниц. Двери на путях эвакуации существующие, по пределу огнестойкости EI 60.

Планируемое число людей/ рабочих мест - 193 чел. В качестве планировочной структуры офисов принята система опенспейс и отдельные изолированные переговорные комнаты и кабинеты руководителей. В коворкинге рабочие столы располагаются в опенспейсе и в отдельных кабинетах на . Обеспечение рабочих мест электропитанием осуществляется посредством розеток в настольных лючках. При устройстве дверных проемов необходима установка металлических перемычек. Материал и узлы перемычки, предоставит и отобразит в исполнительной документации - подрядчик. Внутренние перегородки в офисах выполняется по технологии системы KNAUF на каркасе из стальных оцинкованных профилей с облицовкой листом ГКЛ 150 мм в два листа с каждой стороны, с заполнением шумоизоляционной плитой Knauf-акустика. При монтаже перегородок к металлическому импосту окна не допускается крепление к импосту. Торец перегородки необходимо проложить демпферной лентой на всю высоту перегородки. Еще один тип используемых перегородок - остекленные перегородки (существующие) и дополнительные стеклянные перегородки с чёрными импостами Аксиома. Высота перегородок 3000 мм от ур. ч п., далее до высоты плиты перекрытия организуется зашивка лобика из ГКЛ. Остеклённые перегородки необходимо крепить к плите перекрытия. Остекленные перегородки используются во внутренних помещениях офисов.

Пол

За отметку +0.000 принимается отметка +0.150 от верха плиты нижнего перекрытия. Устройство стяжки пола планируется из плит ТЕХНОНИКОЛЬ, поверх которых организуется выравнивающая цементно-песчаная стяжка армированная сеткой. Виды пола:
1. Керамогранит под демон Estima Luna LN 01 и керамогранит под тёмный демон Estima Traffic TF 03.
2. ПВХ Пол под тёмный демон FINE FLOOR Шато Миранда, арт. FF 1455, размер 659х329х2,5 мм/ 4,5 мм. ПВХ Пол под демон FINE FLOOR Демройт, арт. FF 1440, размер 659х329х22,5 мм/ 4,5 мм.

Стены


Отделка стен вестибюля выполняется керамогранитом следующих типов:
1. Покраска MultiFlex NANO200 цвет зимний белый RAL design 000 90 00.
2. Гипсовая плитка Леонардо Стоун Орлеан 100, цвет белый.
3. Гипсовая плитка Леонардо Стоун Дижон 402, цвет красный кирпич.
4. В вестибюле графичная роспись стен.
5. В помещениях с/узел стены из керамогранита под демон Estima Luna LN 01.
6. Рейки под дерево в коридорах.

Потолки

В помещениях первого этажа открытый потолок окрашен в серый цвет RAL 7000. В помещениях со второго по четвертый этаж открытый потолок окрашен в белый цвет RAL 9003. В помещениях с/узел потолок выполняется из влагостойкого ГКЛВ по метал. каркасу, с последующей окраской цвет: белый, RAL 9003. Рейки подвесные под дерево в вестибюле.

						БС66-МОП			
						Санкт-Петербург, Большой Сампсониевский пр., 66, лит. И			
Изм.	Колуч.	Лист	№ док.	Подп.	Дата	Бизнес-центр "Густавъ Лесснеръ"	Стадия	Лист	Листов
Разраб.							Р	2	63
Пров.									
						Пояснительная записка	ИП Богославцев Д.В.		
Н. контр.									
ГИП									

Первый этаж
на отметке 0.000

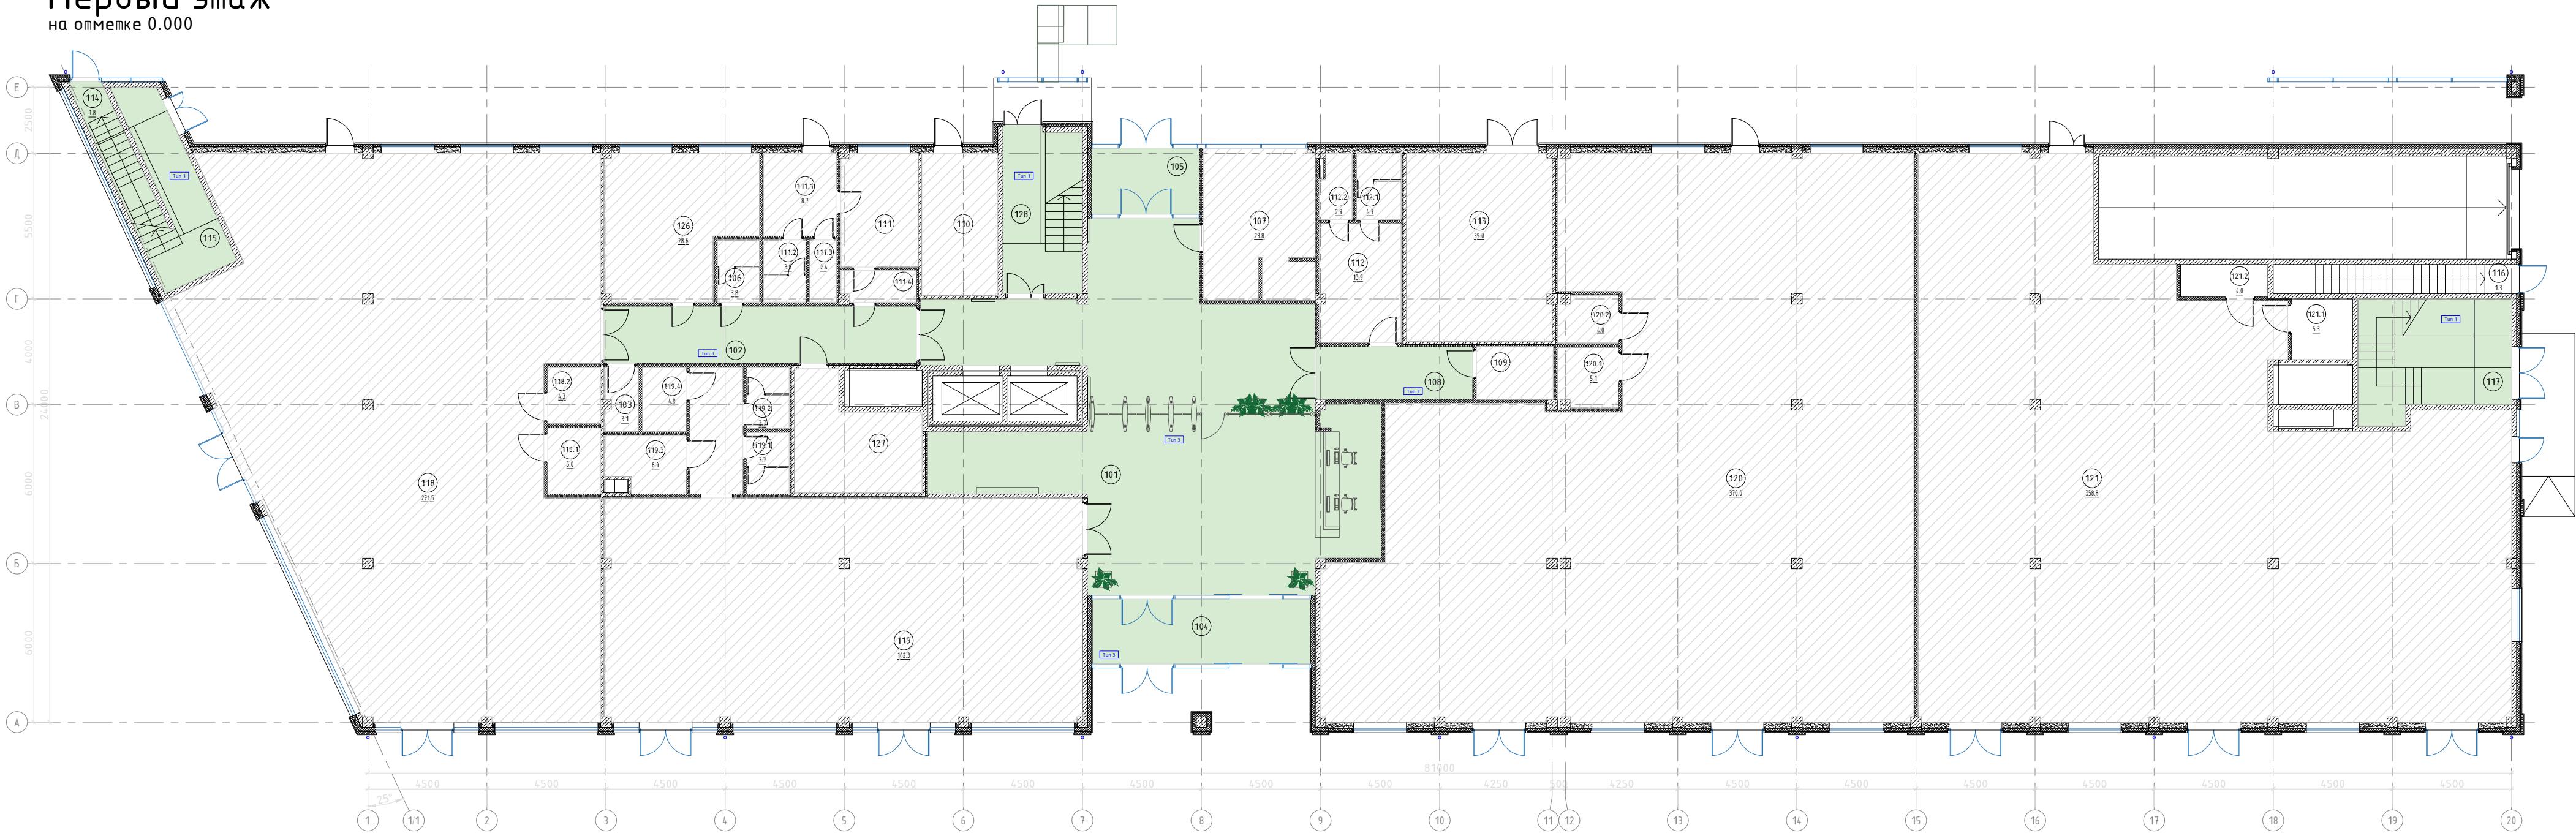

Условные обозначения


- Железобетон
- Кирпич
- Каркасные перегородки с обшивкой ГКЛ
- Газобетон
- Непроектируемые зоны
- Проектируемые зоны

ЭКСПЛИКАЦИЯ ПОМЕЩЕНИЙ НА ПЕРВОМ ЭТАЖЕ			
N	Наименование помещения	Площадь, м²	
101	Вестибюль	153	
102	Коридор	25.5	
104	Тамбур	20.2	
105	Тамбур	10.2	
108	Коридор	11.6	
114	Лестничная клетка	1.8	
115	Лестничная клетка	32.7	
117	Лестничная клетка	40.0	
128	Лестничная клетка	34.6	
Итого:		329.6	

Согласовано			
Инф. № подл.	Взам. инф. №		
	Подп. и дата		

						БС66-МОП			
						Санкт-Петербург, Большой Сампсониевский пр., 66, лит. И			
Изм.	Колуч.	Лист	№ док.	Подп.	Дата	Бизнес-центр "Густавъ Лесснеръ"	Стадия	Лист	Листов
Разраб.							Р	3	63
Пров.									
						План расстановки мебели М 1:175	ИП Богославцев Д.В.		
Н. контр.									
ГИП									

Третий этаж
на отметке 9.200

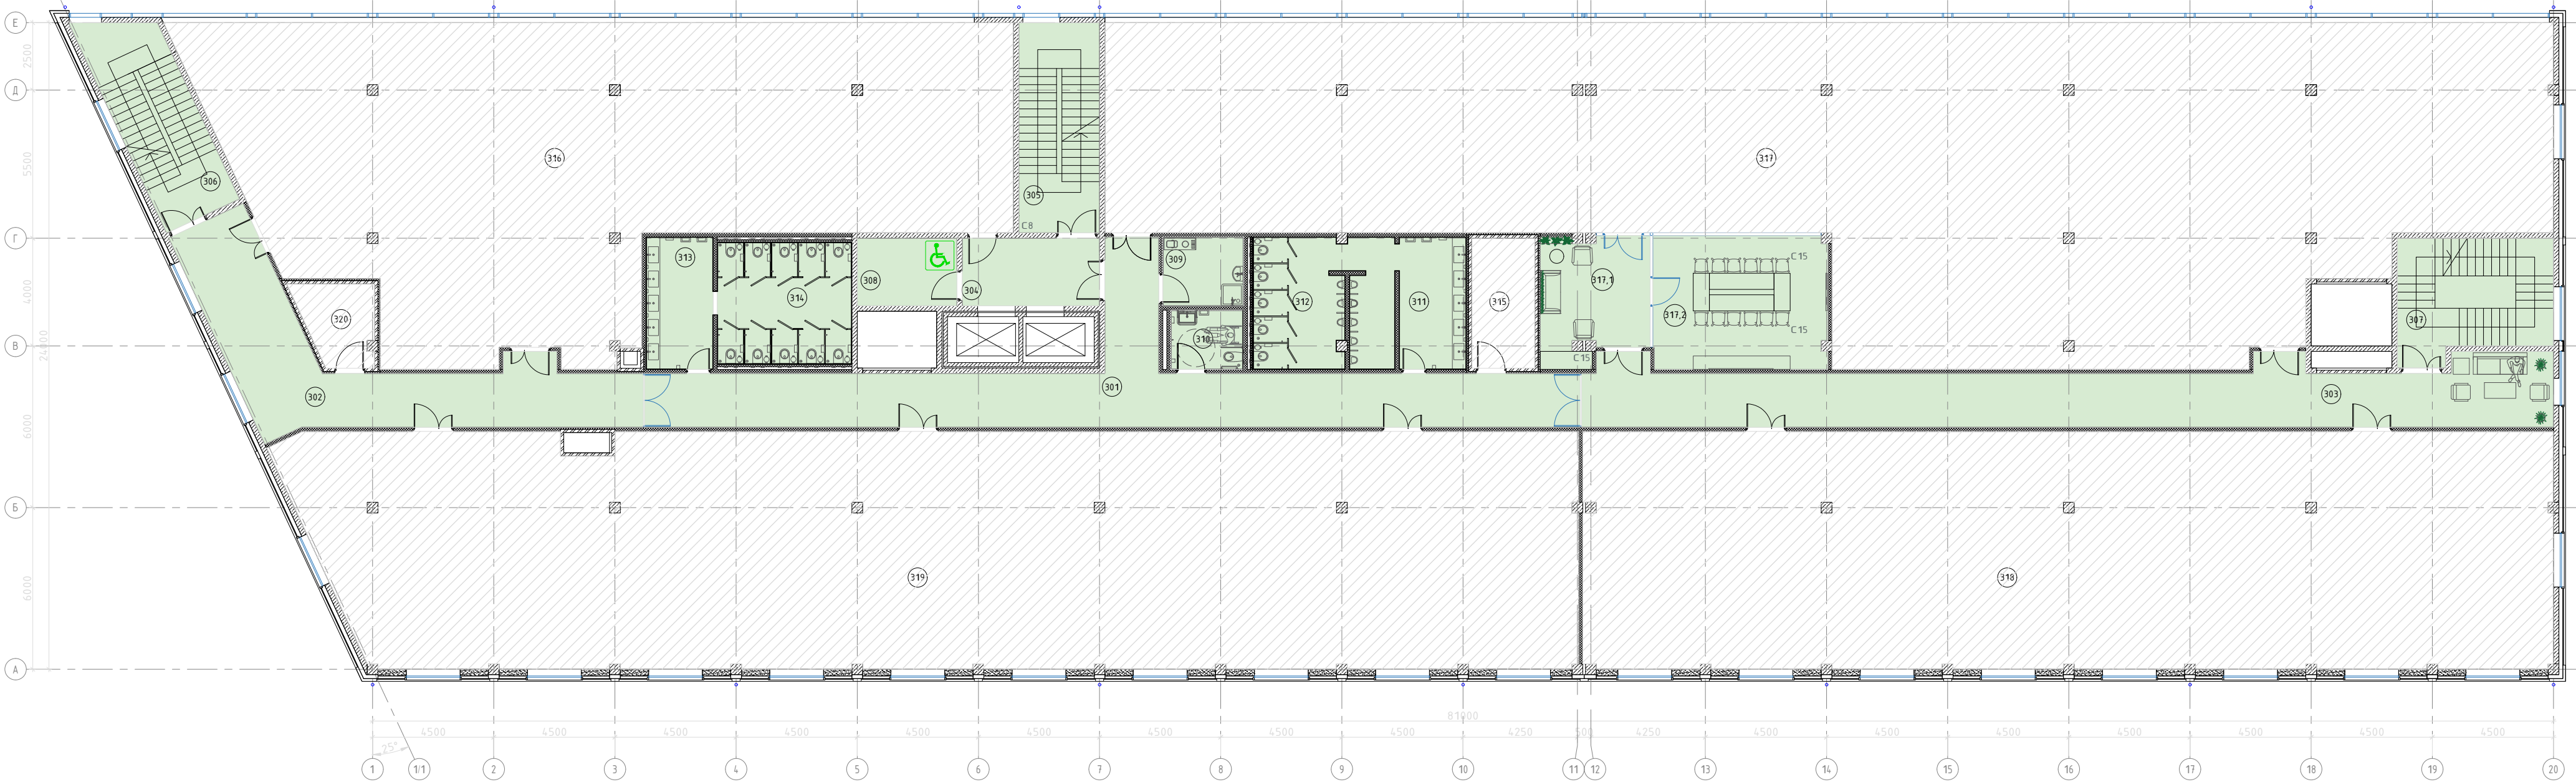

Условные обозначения


- Железобетон
- Кирпич
- Каркасные перегородки с обшивкой ГКЛ
- Газобетон
- Непроектируемые зоны
- Проектируемые зоны

ЭКСПЛИКАЦИЯ ПОМЕЩЕНИЙ НА ТРЕТЬЕМ ЭТАЖЕ		
N	Наименование помещения	Площадь, м²
301	Коридор	79.6
302	Коридор	50.9
303	Коридор	78.6
304	Лифтовый холл	12.8
305	Лестничная клетка	23.4
306	Лестничная клетка	23.6
307	Лестничная клетка	24.6
308	Зона безопасности ММГН	9.3
309	ПЧИ	7.7
310	Уборная ММНГ	5.9
311	Умывальная	12.3
312	Санузел	25.1
313	Умывальная	12.3
314	Санузел	22.8
317.1	Холл	17.8
317.2	Переговорная	32.1
Итого:		438.8

Согласовано			
Инф. № подл.	Взам. инф. №		
	Подп. и дата		

						БС66-МОП			
						Санкт-Петербург, Большой Сампсониевский пр., 66, лит. И			
Изм.	Колуч.	Лист	№ док.	Подп.	Дата	Бизнес-центр "Густавъ Лесснеръ"	Стадия	Лист	Листов
Разраб.							Р	5	63
Пров.						План расстановки мебели М 1:175	ИП Богославцев Д.В.		
Н. контр.									
ГИП									


на отметке 13.500




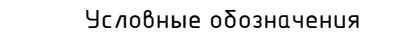


- | ЭКСПЛИКАЦИЯ ПОМЕЩЕНИЙ
НА ЧЕТВЕРТОМ ЭТАЖЕ | | |
|---|------------------------|----------------|
| N | Наименование помещения | Площадь,
м² |
| 401 | Коридор | 97.8 |
| 402 | Лифтовый холл | 12.8 |
| 403 | Лестничная клетка | 7.2 |
| 404 | Лестничная клетка | 7.4 |
| 405 | Лестничная клетка | 8.3 |
| 406 | Зона безопасности ММГН | 9.3 |
| 407 | ПУИ | 7.6 |
| 408 | Уборная ММНГ | 5.9 |
| 409 | Умывальная | 12.2 |
| 410 | Санузел | 24.9 |
| 411 | Умывальная | 12.2 |
| 412 | Санузел | 22.6 |
| 416 | Коридор | 49.2 |
| Итого: | | 277.4 |

						БС66-МОП			
						Санкт-Петербург, Большой Сампсониевский пр., 66, лит. И			
Изм.	Колуч.	Лист	№ док.	Подп.	Дата	Бизнес-центр "Густавъ Лесснеръ"	Стадия	Лист	Листов
Разраб.							Р	6	63
Пров.									
						План расстановки мебели М 1:175	ИП Богославцев Д.В.		
Н. контр.									
ГИП									

на отметке 0.000

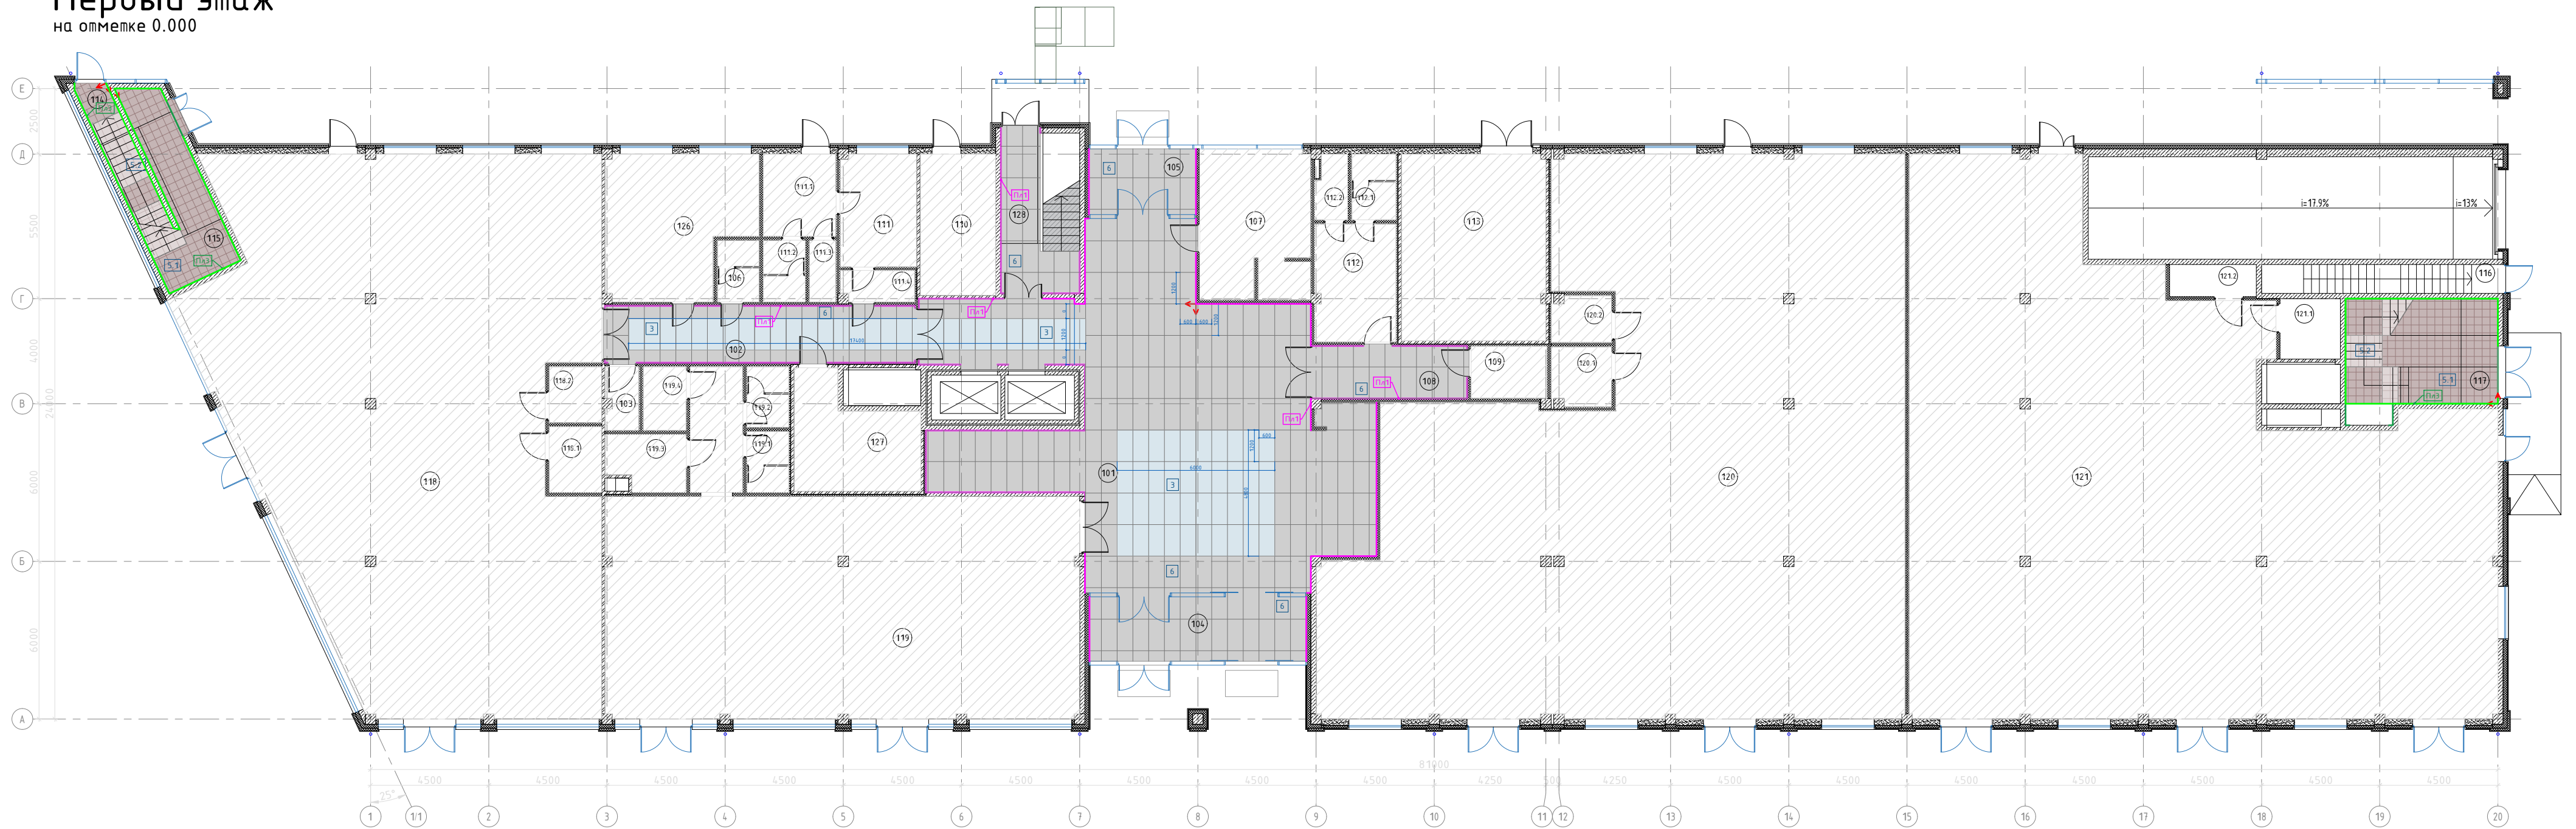

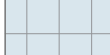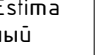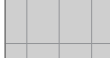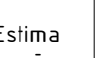НАПОЛЬНЫЕ ПОКРЫТИЯ (1 этаж)							
No	Марка	Эскиз	Артикул	Фото	Поме- щение	Площадь, м²	Площадь, м² общ
1	3		Керамогранит под бетон Estima Luna LN 01 Неполірований 600x1200x10мм		101	36.51	49.7
					102	13.17	
2	6		Керамогранит под бетон Estima Traffic TF 03 Неполірований 600x1200x10мм		101; 104;105;	178.2	239.7
					102	12.95	
					108	12.05	
					128	36.51	
ПЛИНТУС (1 этаж)							
No		Эскиз	Артикул	Фото	Помеще- ние	Кол-во, м. пог.	Кол-во, м. пог.
1	Пл1		Плинтус Дюрополимер 10х32х2000мм, PITERRA, арт. 6.51.385, покраска цвет черный RAL 9005		101	51	93.0
					102	20	
					104	5	
					105	5	
					108	12	

Напольные покрытия лестничной клетки (1 этаж-4 этаж)							
No	Марка	Эскиз	Артикул	Фото	Поме- щение	Площадь, м ²	Площадь, м ² общ
3	4		Полимерное покрытие лестницы, цвет RAL 7004		128	90.6	90.6
4	5.1		Керамогранит на лестничные площадки ESTIMA Loft LF 01, арт. LF01, размер 30x30 см		114; 115	24.15	59.7
					117	35.5	
5	5.2		Ступени штампованные ESTIMA Loft LF 01, арт. LfC01, размер 30x30 см		114; 115	35	60.2
					117	25.2	
6					Подступенок ESTIMA Loft LF 01, арт. LF01, размер 14,5x30 см		114; 115
					117	21.5	
Плиты лестничной клетки (1 этаж-4 этаж)							
No		Эскиз	Артикул	Фото	Помеще- ние	Кол-во, м. поз.	Кол-во, м. поз.
1	Пл1		Плитус Дюрополимер 103x12x2000мм, PITERRA, арт. 6.51.385, окраска цвет черный RAL 9005		128	53.2	53.2
2	Пл3		Плитус ESTIMA Loft LF 01, арт. LF01, размер 7x30 см		114; 115	87.5	176.2
					117	88.7	

Условные обозначения

	Железобетон
	Кирпич
	Каркасные перегородки с обшивкой ГКЛ
	Газобетон
	Непроектируемые зоны

ЭКСПЛИКАЦИЯ ПОМЕЩЕНИЙ НА ПЕРВОМ ЭТАЖЕ			
N	Наименование помещения	Площадь, м ²	
101	Вестибюль	153	
102	Коридор	25.5	
104	Тамбур	20.2	
105	Тамбур	10.2	
108	Коридор	11.6	
114	Лестничная клетка	1.8	
115	Лестничная клетка	32.7	
117	Лестничная клетка	4.0	
128	Лестничная клетка	34.6	
Итого:		329.6	



Примечание:

1. Все площади посчитаны без учета запаса.
2. Все затирки подбирать в цвет керамогранита.
3. Все отделочные материалы могут быть заменены на аналоги.
4. Количество напольного покрытия для лестничных клеток указано на листе первого этажа: лист №7

						БС66-МОП			
						Санкт-Петербург, Большой Сампсониевский пр., 66, лит. И			
Изм.	Колуч.	Лист	№ док.	Подп.	Дата	Бизнес-центр "Густавь Лесснерь"	Стадия	Лист	Листов
Разраб.							Р	7	63
Пров.									
Н. контр.						Устройство напольного покрытия М 1:175	ИП Богославцев Д.В.		
ГИП									

Второй этаж
на отметке 4.900

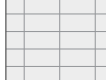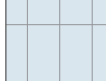

НАПОЛЬНЫЕ ПОКРЫТИЯ (2 этаж)							
No	Марка	Эскиз	Артикул	Фото	Помеще- ние	Площадь, м²	Площадь общ, м²
1	1		ПВХ под бетон Fine Floor FF-1455 Шало Муранда Размер 659х329х2.5 мм		201; 202; 203	145,5	145,5
2	2		ПВХ под бетон Fine Floor FF-1459 Шало де Лаш Размер 659х329х2.5 мм		201; 202; 203	66	66
3	3		Керамогранит под бетон Estima Lupa LN 01, пов-ть неполированная, 600х1200х10мм		204 208 209 210 211; 212 213; 214	13.9 9.4 7.8 6 37.7 35.4	110.2
ПЛИНТУС (2 этаж)							
No		Эскиз	Артикул	Фото	Помеще- ние	Кол-во, м. пог.	Кол-во , м. пог.
1	Пл1		Плинтус Дюропеллимер 103х12х2000мм, PITERRA, арт. 6.51.385, покраска цвет черный RAL 9005		201 202 203 204 208 209	68.7 39.5 70.7 7.5 11.4 10	197.8
2	Пл2		Цоколь полоса 1200х100х10мм, цвел RW 10		210 211; 212 213; 214	8.5 43.5 31.5	93.5

Условные обозначения

	Железобетон
	Кирпич
	Каркасные перегородки с обшивкой ГКЛ
	Газобетон
	Непроектируемые зоны


ЭКСПЛИКАЦИЯ ПОМЕЩЕНИЙ НА ВТОРОМ ЭТАЖЕ			
№	Наименование помещения	Площадь, м²	
201	Коридор	79.6	
202	Коридор	50.9	
203	Коридор	78.5	
204	Лифтовый холл	12.2	
205	Лестничная клетка	23.2	
206	Лестничная клетка	23.2	
207	Лестничная клетка	24.6	
208	Зона безопасности ММГН	9.3	
209	ПУИ	7.7	
210	Уборная ММНГ	5.9	
211	Умывальная	12.3	
212	Санузел	25.1	
213	Умывальная	12.3	
214	Санузел	22.9	
Итого:		387.7	



Примечание:

1. Все площади посчитаны без учета запаса.
2. Все затирки подбирать в цвет керамогранита.
3. Все отделочные материалы могут быть заменены на аналоги.
4. Количество напольного покрытия для лестничных клеток указано на листе первого этажа: лист № 7

						БС66-МОП			
						Санкт-Петербург, Большой Сампсониевский пр., 66, лит. И			
Изм.	Кол.лч.	Лист	№ док.	Подп.	Дата	Бизнес-центр "Густавь Лесснерь"	Стадия	Лист	Листов
Разраб.							Р	8	63
Пров.									
						Устройство напольного покрытия М 1:175	ИП Богославцев Д.В.		
Н. контр.									
ГИП									

Третий этаж
на отметке 9.200

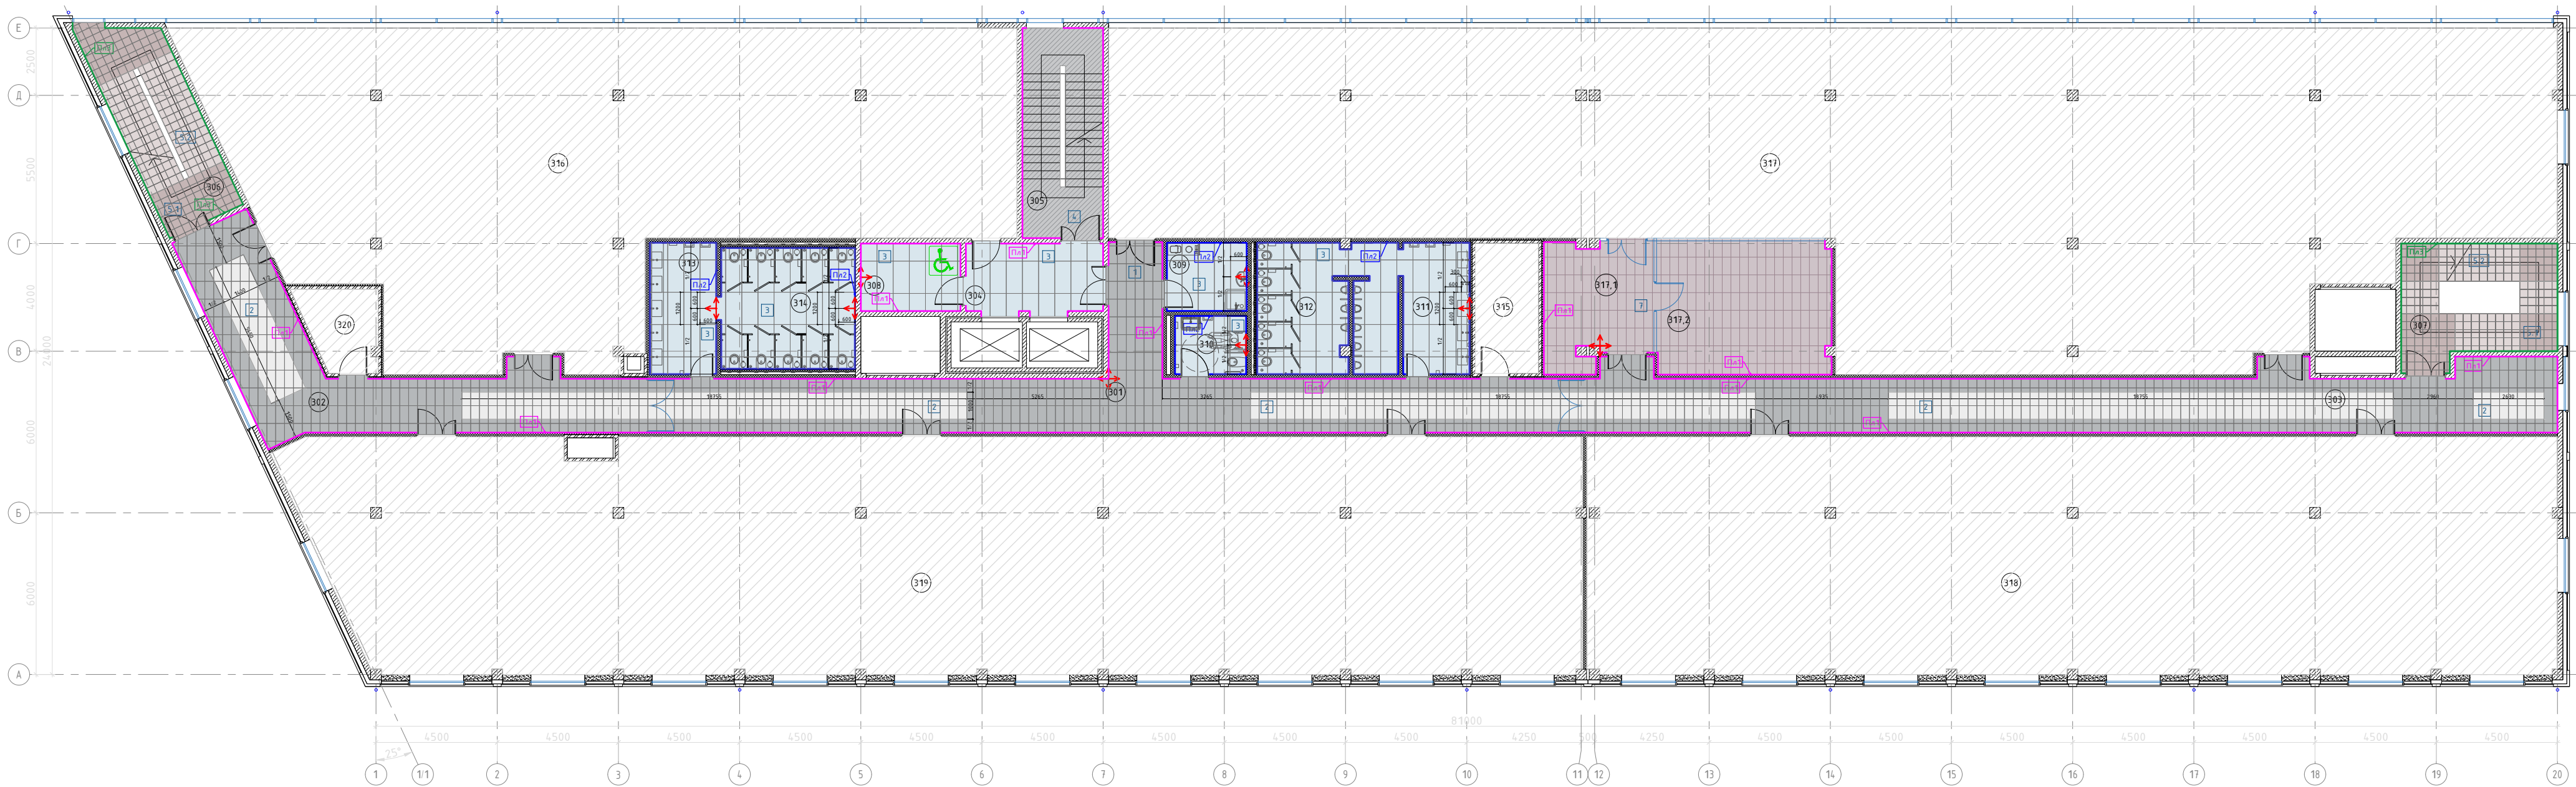

 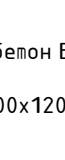НАПОЛЬНЫЕ ПОКРЫТИЯ (3 этаж)							
No		Эскиз	Артикул	Фото	Помеще- ние	Площадь, м ²	Площадь общ, м ²
1	1		ПВХ под бетон Fine Floor FF-1455 Шапо Миранда Размер 659x329x2.5 мм		301; 302; 303	145.5	145.5
2	2		ПВХ под бетон Fine Floor FF-1440 Делройл Размер 659x329x2.5 мм		301; 302; 303	66.5	66.5
3	3		Керамогранит под бетон Estima Luna LN 01, пов-ть неполированная, 600x1200x10мм		304 308 309 310 311; 312 313; 314	13.9 9.4 7.8 6 37.7 35.4	110.2
4	7		ПВХ под камень Fine Floor FF-1453 Шапо де Брезе Размер 659x329x2.5 мм		317.1 317.2	18.3 32.3	50.6
ПЛИНТУС (3 этаж)							
No		Эскиз	Артикул	Фото	Помеще- ние	Кол-во, м. пог.	Кол-во , м. пог.
1	Пл1		Плинтус Дюрополимер 103x12x2000мм, PITERRA, арт. 6.51.385, покраска цвет черный RAL 9005		301 302 303 304 308 317.1 317.2 209	68.7 39.5 70.7 7.5 11.4 13 13 10	223.8
2	Пл2		Цоколь полоса 1200x100x10мм, цвет RW 10		210 211; 212 213; 214	8.5 43.5 31.5	93.5

Условные обозначения

	Железобетон
	Кирпич
	Каркасные перегородки с обшивкой ГКЛ
	Газобетон
	Непроектируемые зоны


ЭКСПЛИКАЦИЯ ПОМЕЩЕНИЙ НА ТРЕТЬЕМ ЭТАЖЕ		
N	Наименование помещения	Площадь, м²
301	Коридор	79.6
302	Коридор	50.9
303	Коридор	78.6
304	Лифтовый холл	12.8
305	Лестничная клетка	23.4
306	Лестничная клетка	23.6
307	Лестничная клетка	24.6
308	Зона безопасности ММНГ	9.3
309	ПУИ	7.7
310	Уборная ММНГ	5.9
311	Умывальная	12.3
312	Санузел	25.1
313	Умывальная	12.3
314	Санузел	22.8
317.1	Холл	17.8
317.2	Переговорная	32.1
Итого:		438.8

Примечание:

- Все площади посчитаны без учета запаса.
- Все затирки подбирать в цвет керамогранита.
- Все отделочные материалы могут быть заменены на аналоги.
- Количество напольного покрытия для лестничных клеток указано на листе первого этажа: лист №7

						БС66-МОП			
						Санкт-Петербург, Большой Сампсониевский пр., 66, лит. И			
Изм.	Колуч.	Лист	№ док.	Подп.	Дата	Бизнес-центр "Густавъ Лесснеръ"	Стадия	Лист	Листов
Разраб.							Р	9	63
Пров.									
						Устройство напольного покрытия М 1:175	ИП Богославцев Д.В.		
Н. контр.									
ГИП									

Четвертый этаж
на отметке 13.500

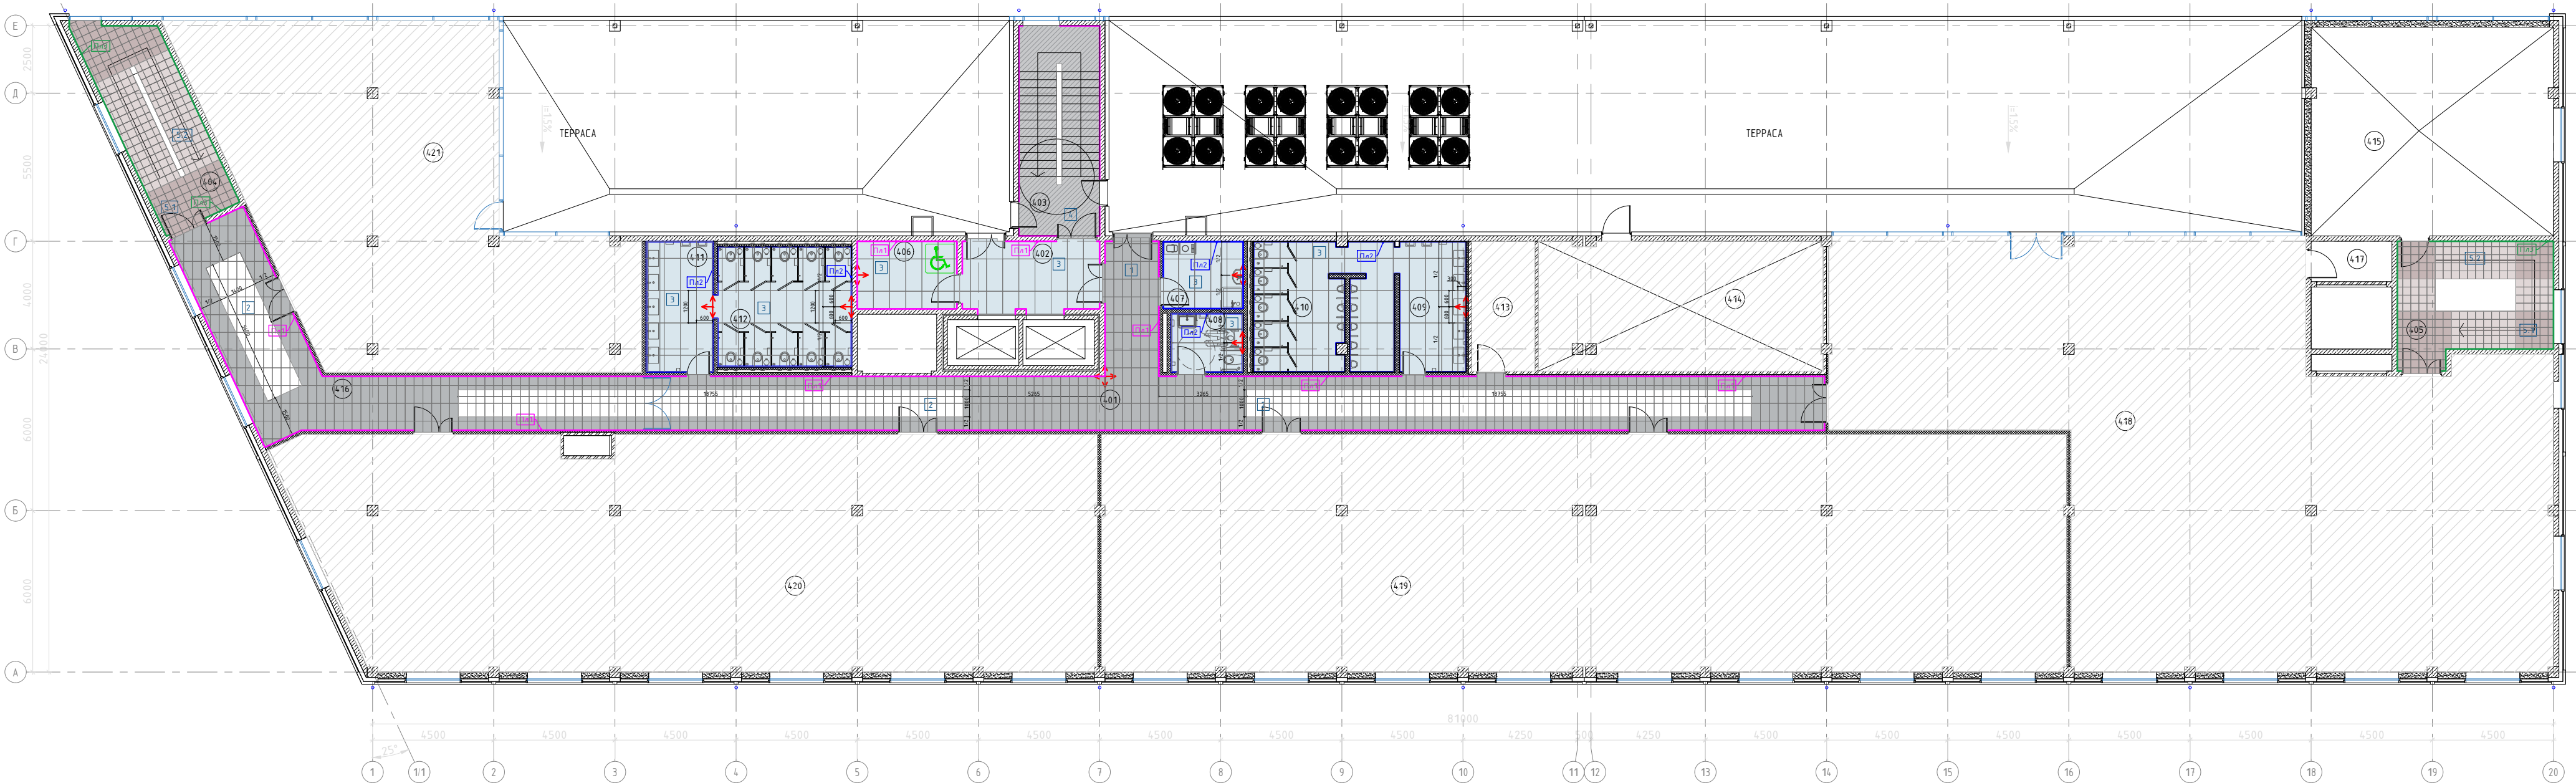

НАПОЛЬНЫЕ ПОКРЫТИЯ (4 этаж)						
No	Эскиз	Артикул	Фото	Помеще- ние	Площадь, м ²	Площадь общ, м ²
1	1	ПВХ под бетон Fine Floor FF-1455 Шато Миранда Размер 659x329x2.5 мм		401; 416	103.6	103.6
2	2	ПВХ под бетон Fine Floor FF-1440 Детройт Размер 659x329x2.5 мм		401; 416	45.2	45.2
3	3	Керамогранит под бетон Estima Luna LN 01, поб-ль неполированная, 600x1200x10мм		402 406 407 408 409; 410 411; 412	13.9 9.4 7.5 5.8 36.3 34.1	107.0
ПЛИНТУС (4 этаж)						
No	Эскиз	Артикул	Фото	Помеще- ние	Кол-во, м. пог.	Кол-во, м. пог.
1	Пл1	Плинтус Дюрополимер 103x12x2000мм, PITERRA, арт. 6.51.385, покраска цвет черный RAL 9005		401 416 402 406 407 408	85.5 40.2 7.5 11.4 10 8.5	154.6
2	Пл2	Цоколь полоса 1200x100x10мм, цвет RW 10		409; 410 411; 412	43.5 31.5	93.5

Условные обозначения	
	Железобетон
	Кирпич
	Каркасные перегородки с обшивкой ГКЛ
	Газобетон
	Непроектируемые зоны


ЭКСПЛИКАЦИЯ ПОМЕЩЕНИЙ НА ЧЕТВЕРТОМ ЭТАЖЕ			
N	Наименование помещения	Площадь, м ²	
401	Коридор	97.8	
402	Лифтовый холл	12.8	
403	Лестничная клетка	7.2	
404	Лестничная клетка	7.4	
405	Лестничная клетка	8.3	
406	Зона безопасности ММНГ	9.3	
407	ПУИ	7.6	
408	Уборная ММНГ	5.9	
409	Умывальная	12.2	
410	Санузел	24.9	
411	Умывальная	12.2	
412	Санузел	22.6	
416	Коридор	49.2	
Итого:		277.4	

- Примечание:
- Все площади посчитаны без учета запаса.
 - Все затирки подбирать в цвет керамогранита.
 - Все отделочные материалы могут быть заменены на аналоги.
 - Количество напольного покрытия для лестничных клеток указано на листе первого этажа: лист №7

						БС66-МОП			
						Санкт-Петербург, Большой Сампсониевский пр., 66, лит. И			
Изм.	Колуч.	Лист	№ док.	Подп.	Дата	Бизнес-центр "Густавъ Лесснеръ"	Стадия	Лист	Листов
Разраб.	Пров.						Р	10	63
						Устройство напольного покрытия М 1:175	ИП Богославцев Д.В.		
Н. контр.	ГИП								

Первый этаж

на отметке 0.000

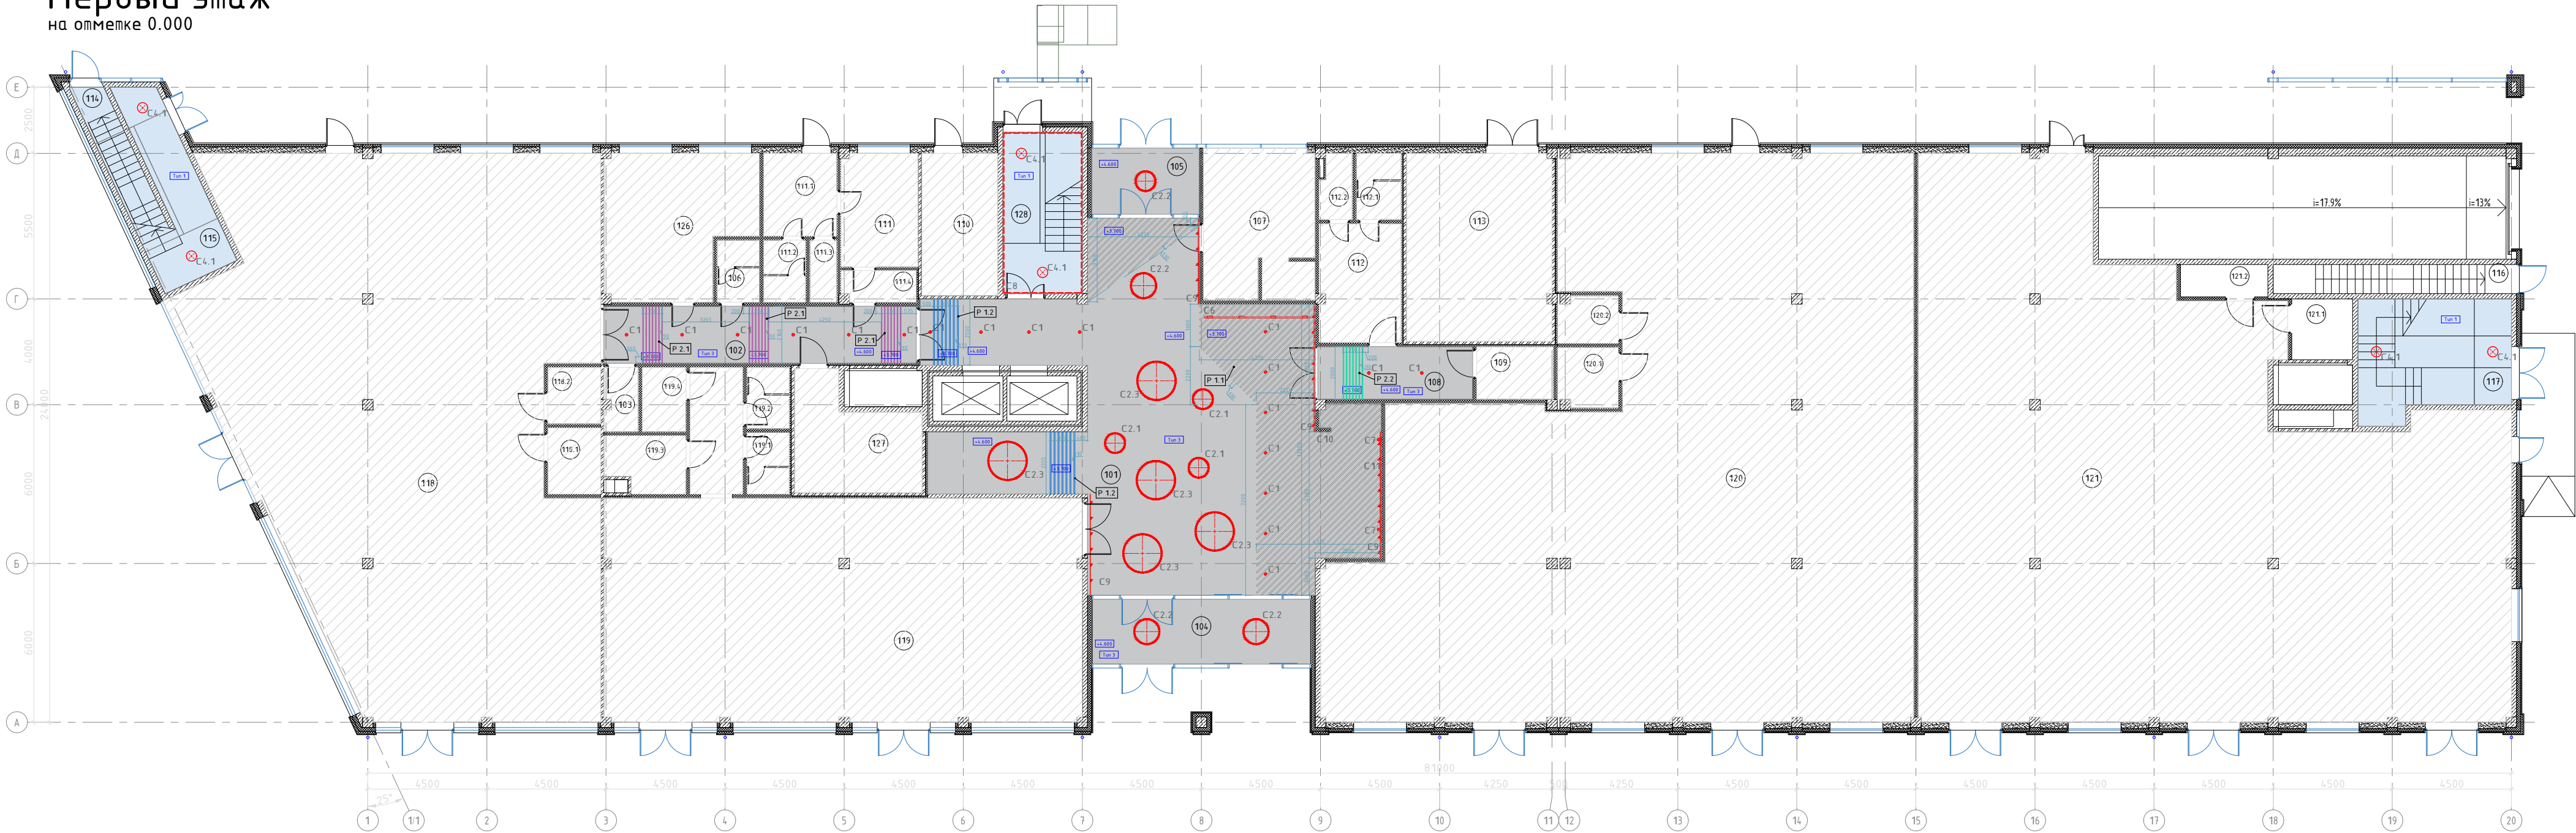

ПОТОЛОК (1 этаж)						
No	Тun	Эскиз	Наименование	Помеще- ние	Площадь, м²	Площадь общ, м²
1	Tun 3		Покраска плиты и коммуникаций в цвет серый RAL 7000	101	152.7	220.6
				102	25.5	
				104	20.5	
				105	10.2	
				208	11.7	

No	Тип	Эскиз	Наименование	Помеще- ние	Кол-во, шт.
2	P 1.1		Рейки потолочная Токау Reshteck offen C40/100, цвет имитация дерева орех. Размер 40x100x4500мм (подрезка)	101	73
3	P 1.2		Рейки потолочная Токау Reshteck offen C40/100, цвет имитация дерева орех. Размер 40x100x2500мм	101	14
4	P 2.1		Рейки потолочная Токау Reshteck offen C40/100, цвет имитация дерева орех. Размер 30x70x2160мм	102	21
5	P 2.1		Рейки потолочная Токау Reshteck offen C40/100, цвет имитация дерева орех. Размер 30x70x2000мм	108	7

Потолок лестничной клетки (1 этаж-4 этаж)					
No	Тип	Эскиз	Наименование	Помеще- ние	Площадь, м²
1	Tun 1		Покраска плиты и коммуникаций в цвет белый RAL 9003	114; 115	99.2
				117	80.9
				128	96
					276.1

СВЕТИЛЬНИКИ (1 этаж)					
No	Тип	Эскиз	Наименование	Фото	Кол-во, шт.
1	Тип C1 Подвесной		Светильник подвесной цилиндрический, Ø100мм h 300мм, цвет черный		19
2	Тип C2.1 Подвесной		Светильник подвесной кольцевой, Ø800мм, цвет черный		4
3	Тип C2.2 Подвесной		Светильник подвесной кольцевой, Ø1000мм, цвет черный		3
4	Тип C2.3 Подвесной		Светильник подвесной кольцевой, Ø1500мм, цвет черный		5
6	Тип C4.1 Накладной		Светильник накладной круглый, Ø400мм h80мм, цвет черный		6
7	Тип C6 Подвесной		Трековая система. Длина 3000 мм, 4шт светильника. Для подсветки росписи на стене		1
8	Тип C7 Настенный		Настенный цилиндрический светильник, цвет черный		2
9	Тип C8 Подсветка		Светодиодная лента в профиле.		22.7 м.пог.
10	Тип C9 Подсветка		Светодиодная лента в профиле. Крепление настенное. H=3600		16.7 м.пог.
11	Тип C10 Подсветка		Подсветка стойки ресепшн. В составе мебельного изделия		1
12	Тип C11 Подсветка		Логотип "Густав Лесснер" на стене за ресепшном		1

Условные обозначения

	Железобетон
	Кирпич
	Каркасные перегородки с обшивкой ГКЛ
	Газобетон
	Проектируемые зоны


ЭКСПЛИКАЦИЯ ПОМЕЩЕНИЙ НА ПЕРВОМ ЭТАЖЕ		
N	Наименование помещения	Площадь, м²
101	Вестибюль	153
102	Коридор	25.5
104	Тамбур	20.2
105	Тамбур	10.2
108	Коридор	11.6
114	Лестничная клетка	1.8
115	Лестничная клетка	32.7
117	Лестничная клетка	40.0
128	Лестничная клетка	34.6
Итого:		329.6

Примечание:

- Коммуникации красятся в цвет потолка .
- Покраску потолка в помещениях №101, 102 и 108 опустить до уровня высоты H=3700 от ур ч.п.
- Все площади потолков посчитаны без учета запаса.
- Все отметки высот указаны относительно уровня чистого пола этажа.
- В подвесных ГКЛ и ГКЛВ потолках, для эксплуатации запотолочного пространства, предусмотреть устройство ревизионных лючков.
- Место установки лючков определить по факту.
- Количество отделки потолка для лестничных клеток указано на листе первого этажа: лист №11

						БС66-МОП			
						Санкт-Петербург, Большой Сампсониевский пр., 66, лит. И			
Изм.	Колуч.	Лист	№ док.	Подп.	Дата	Бизнес-центр "Густав Лесснер"	Стадия	Лист	Листов
Разраб.							Р	11	63
Пров.									
						План потолка и расстановки светильников М 1:175	ИП Богославцев Д.В.		
Н. контр.									
ГИП									

Второй этаж
на отметке 4.900

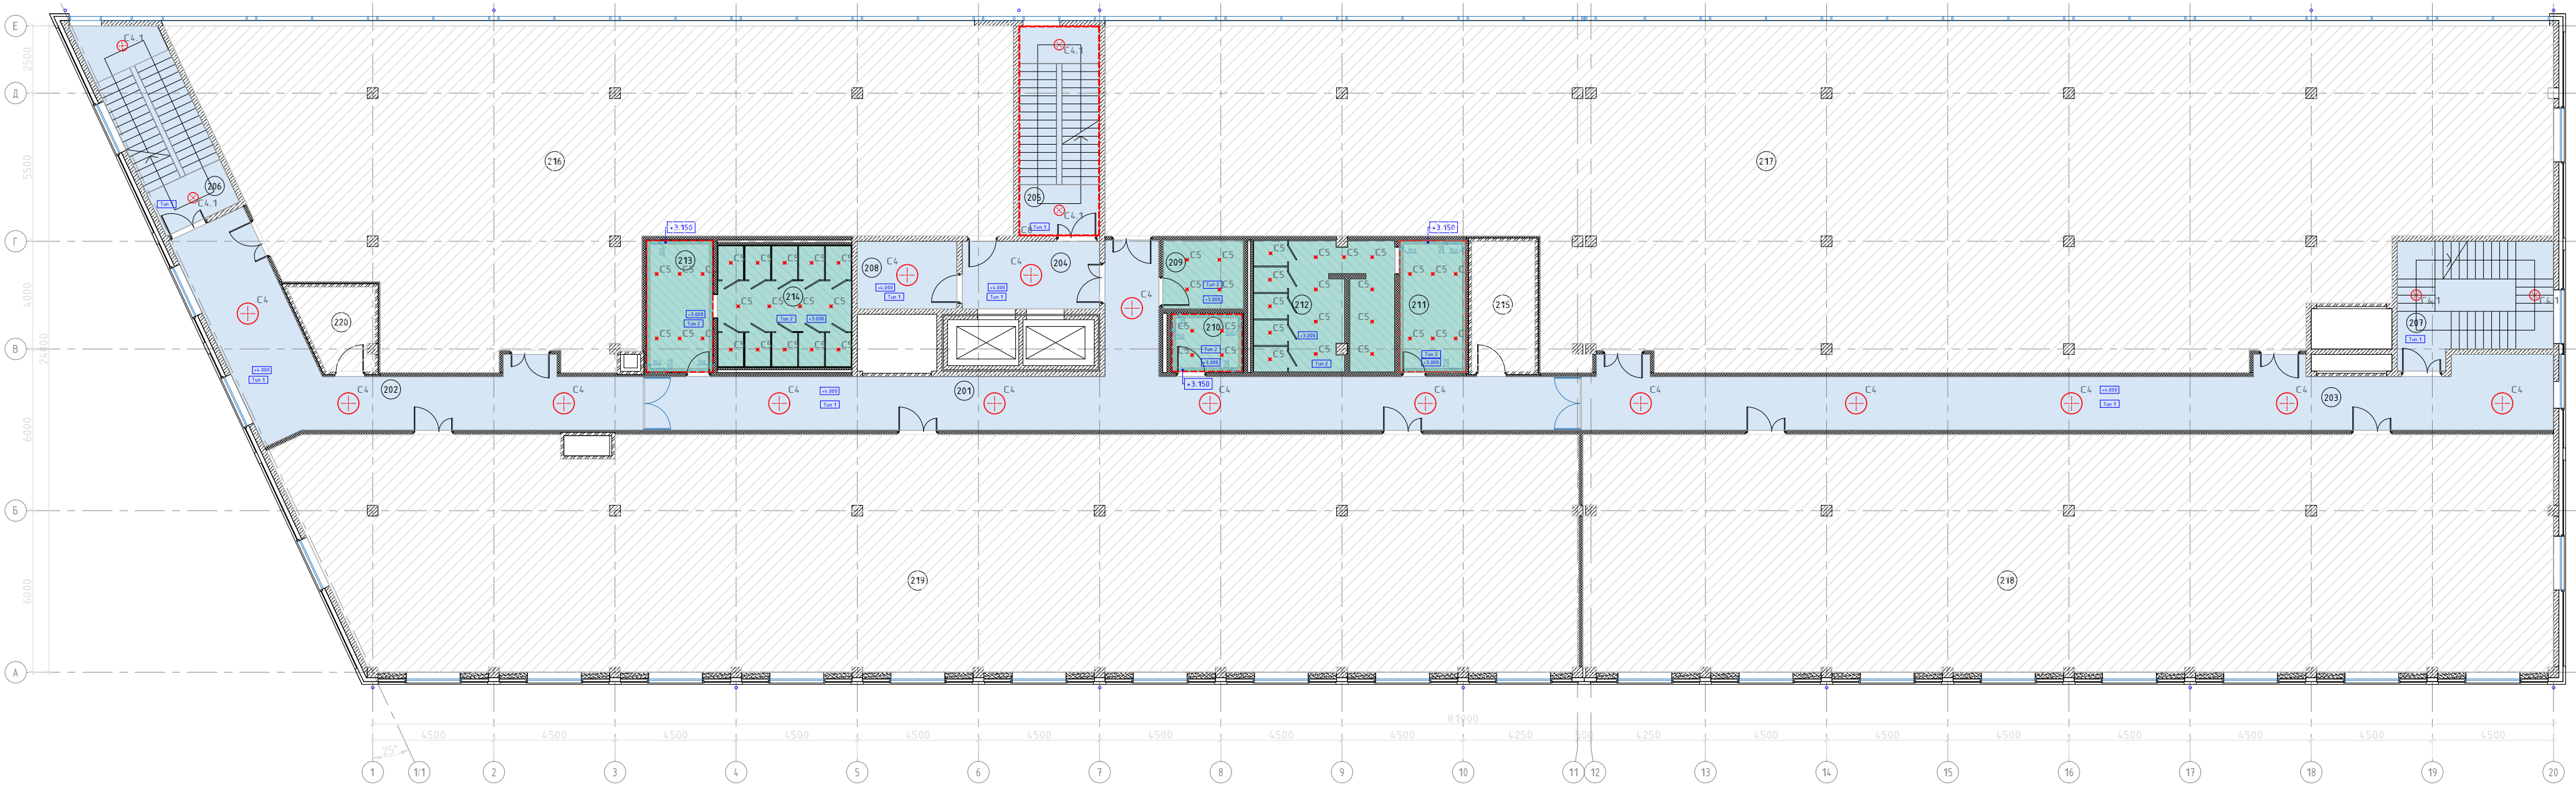

ПОТОЛОК (2 этаж)						
No	Тип	Эскиз	Наименование	Помеще- ние	Площадь, м²	Площадь общ, м²
1	Тип 1		Покраска плиты и коммуникаций в цвет белый RAL 9003	201	79.64	231.2
				202	50.87	
				203	78.55	
				204	12.8	
				208	9.3	
2	Тип 2		Потолок ГКЛВ, покраска в цвет белый RAL 9003	209	7.7	86.6
				210	6	
				211; 212	37,6	
				213; 214	35,3	

СВЕТИЛЬНИКИ (2 этаж)					
No	Тип	Эскиз	Наименование	Фото	Кол-во, шт.
1	Тип С4		Светильник подвесной круглый, Ø800мм h80мм, цвет черный		15
	Подвесной				
2	Тип С4.1		Светильник накладной круглый, Ø400мм h80мм, цвет черный		6
	Накладной				
3	Тип С5		Светильник точечный встраиваемый круглый, влагозащищенный		48
	Встраиваемый				
4	Тип С8		Подсветка светодиодная в профиле		22,7 м. пог.
	Подсветка				

Условные обозначения


	Железобетон
	Кирпич
	Каркасные перегородки с обшивкой ГКЛ
	Газобетон
	Непроектируемые зоны

ЭКСПЛИКАЦИЯ ПОМЕЩЕНИЙ НА ВТОРОМ ЭТАЖЕ		
N	Наименование помещения	Площадь, м²
201	Коридор	79.6
202	Коридор	50.9
203	Коридор	78.5
204	Лифтовый холл	12.2
205	Лестничная клетка	23.2
206	Лестничная клетка	23.2
207	Лестничная клетка	24.6
208	Зона безопасности ММГН	9.3
209	ПЧИ	7.7
210	Уборная ММНГ	5.9
211	Умывальная	12.3
212	Санузел	25.1
213	Умывальная	12.3
214	Санузел	22.9
Итого:		387.7

- Примечание:
- Коммуникации красятся в цвет потолка: белый RAL 9003.
 - Все площади потолков посчитаны без учета запаса.
 - Все отметки высот указаны относительно уровня чистого пола этажа.
 - В подвесных ГКЛ и ГКЛВ потолках, для эксплуатации запотолочного пространства, предусмотреть устройство ревизионных лючков.
 - Место установки лючков определить по факту.
 - Количество отделки потолка для лестничных клеток указано на листе первого этажа: лист №11

						БС66-МОП			
						Санкт-Петербург, Большой Сампсониевский пр., 66, лит. И			
Изм.	Колуч.	Лист	№ док.	Подп.	Дата	Бизнес-центр "Густавъ Лесснеръ"	Стадия	Лист	Листов
Разраб.	Пров.						Р	12	63
						План потолка и расстановки светильников М 1:175	ИП Богославцев Д.В.		
Н. контр.	ГИП								

Третий этаж
на отметке 9.200

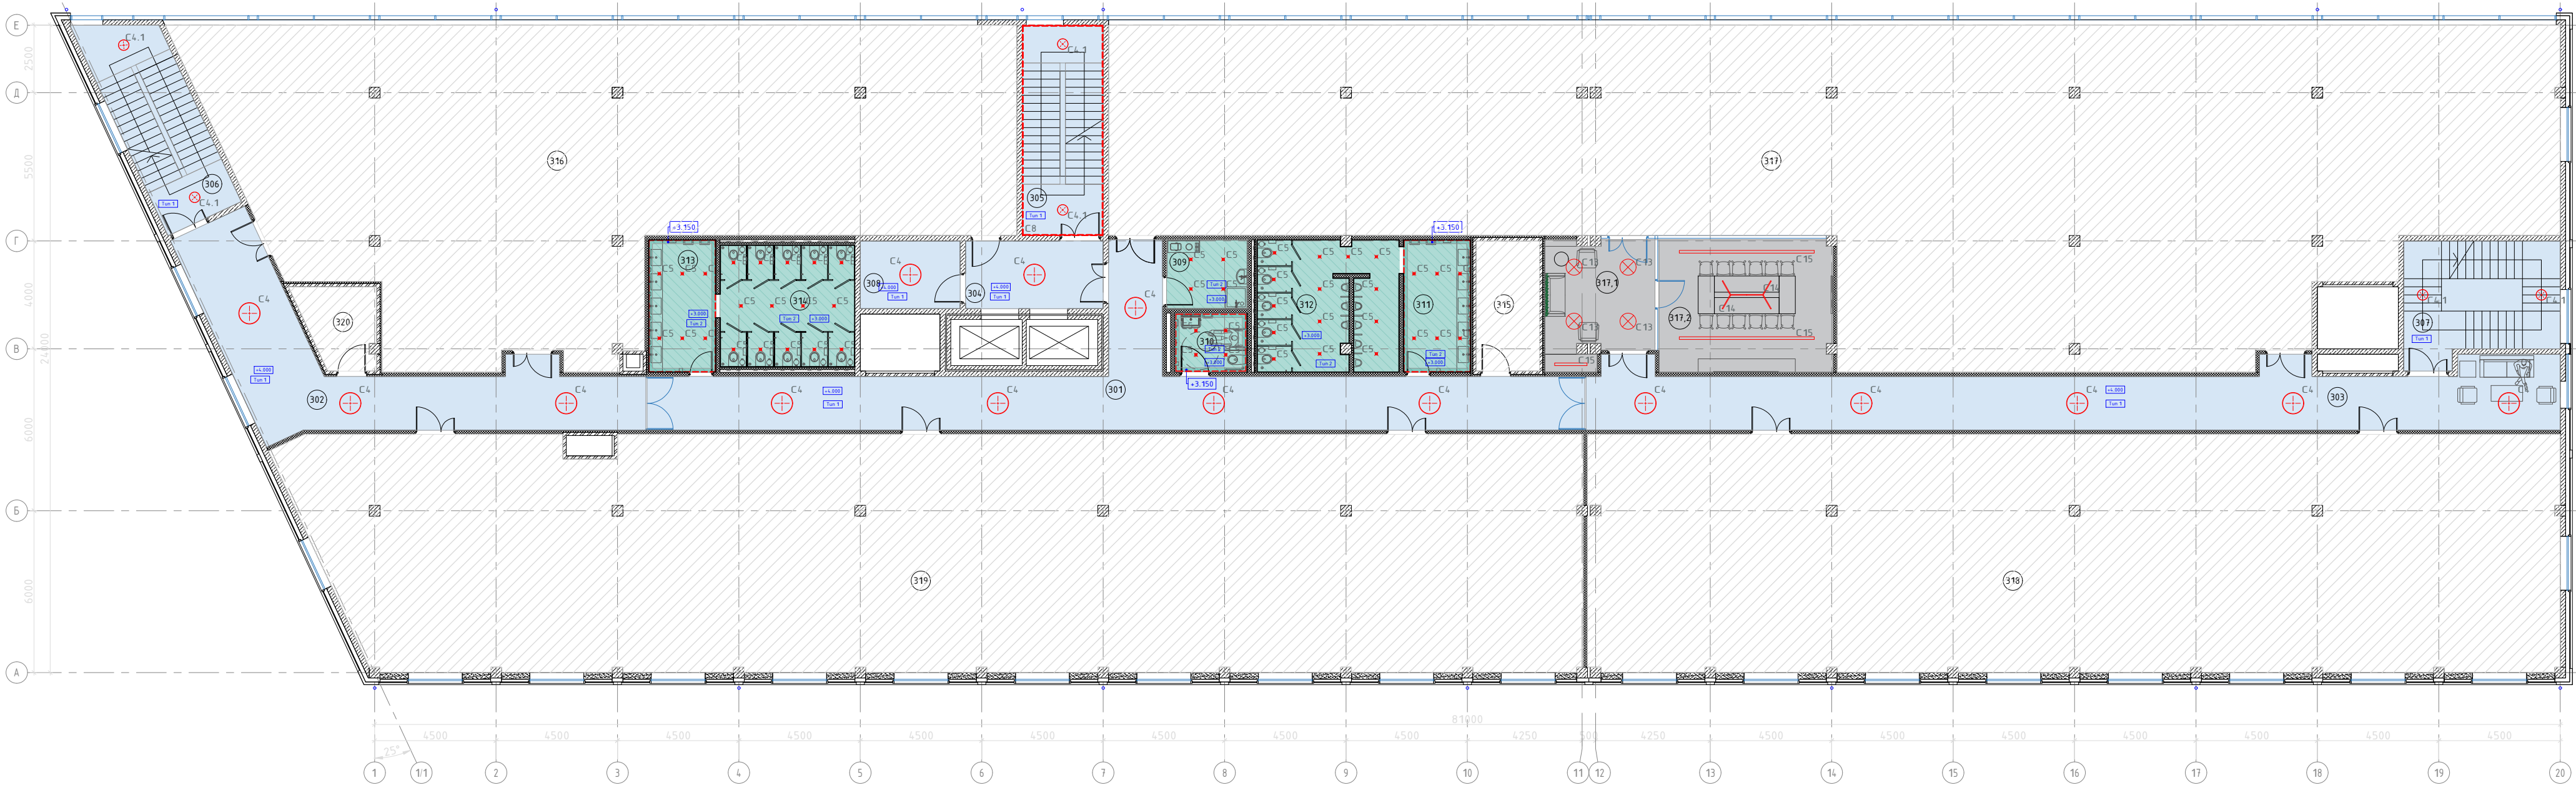

ПОТОЛОК (3 этаж)						
No	Tun	Эскиз	Наименование	Помеще- ние	Площадь, м ²	Площадь общ, м ²
1	Tun 1		Покраска плиты и коммуникаций в цвет белый RAL 9003	301	79.64	231.2
				302	50.87	
				303	78.55	
				304	12.8	
				308	9.3	
2	Tun 2		Потолок ГКЛВ, покраска в цвет белый RAL 9003	309	7.7	86.6
				310	6	
				311; 312	37.6	
				313; 314	35.3	
3	Tun 3		Покраска плиты и коммуникаций в цвет серый RAL 7000	317.1	17.2	48.8
				317.2	31.6	

СВЕТИЛЬНИКИ (3 этаж)					
No	Тип	Эскиз	Наименование	Фото	Кол-во, шт.
1	Тип С4 Подвесной		Светильник подвесной круглый, Ø800мм h80мм, цвет черный		15
2	Тип С4.1 Накладной		Светильник накладной круглый, Ø400мм h80мм, цвет черный		6
3	Тип С5 Встроенный		Светильник точечный встроенный круглый, влагозащищенный		48
4	Тип С8 Подсветка		Подсветка светодиодная в профиле		22.7 м. поз.
5	Тип С13 Подвесной		Светильник подвесной круглый, Ø800мм h80мм, цвет черный		4
6	Тип С14 Подвесной		Светильник подвесной линейный		2
7	Тип С15 Подвесной		Светильник подвесной линейный, цвет черный		11.2 м. поз.


Условные обозначения	
	Железобетон
	Кирпич
	Каркасные перегородки с обшивкой ГКЛ
	Газобетон
	Непроектируемые зоны

ЭКСПЛИКАЦИЯ ПОМЕЩЕНИЙ НА ТРЕТЬЕМ ЭТАЖЕ		
N	Наименование помещения	Площадь, м²
301	Коридор	79.6
302	Коридор	50.9
303	Коридор	78.6
304	Лифтовый холл	12.8
305	Лестничная клетка	23.4
306	Лестничная клетка	23.6
307	Лестничная клетка	24.6
308	Зона безопасности ММГН	9.3
309	ПУИ	7.7
310	Уборная ММНГ	5.9
311	Умывальная	12.3
312	Санузел	25.1
313	Умывальная	12.3
314	Санузел	22.8
317.1	Холл	17.8
317.2	Переговорная	32.1
Итого:		438.8

- Примечание:
- Коммуникации красятся в цвет потолка.
 - Все площади потолков посчитаны без учета запаса.
 - Все отметки высот указаны относительно уровня чистого пола этажа.
 - В подвесных ГКЛ и ГКЛВ потолках, для эксплуатации запотолочного пространства, предусмотреть устройство ревизионных лючков.
 - Место установки лючков определить по факту.
 - Количество отделки потолка для лестничных клеток указано на листе первого этажа: лист №11

						БС66-МОП			
						Санкт-Петербург, Большой Сампсониевский пр., 66, лит. И			
Изм.	Колуч.	Лист	№ док.	Подп.	Дата	Бизнес-центр "Густав Лесснер"	Стадия	Лист	Листов
Разраб.	Пров.						Р	13	63
						План потолка и расстановки светильников М 1:175	ИП Богославцев Д.В.		
Н. контр.	ГИП								

Четвертый этаж
на отметке 13.500

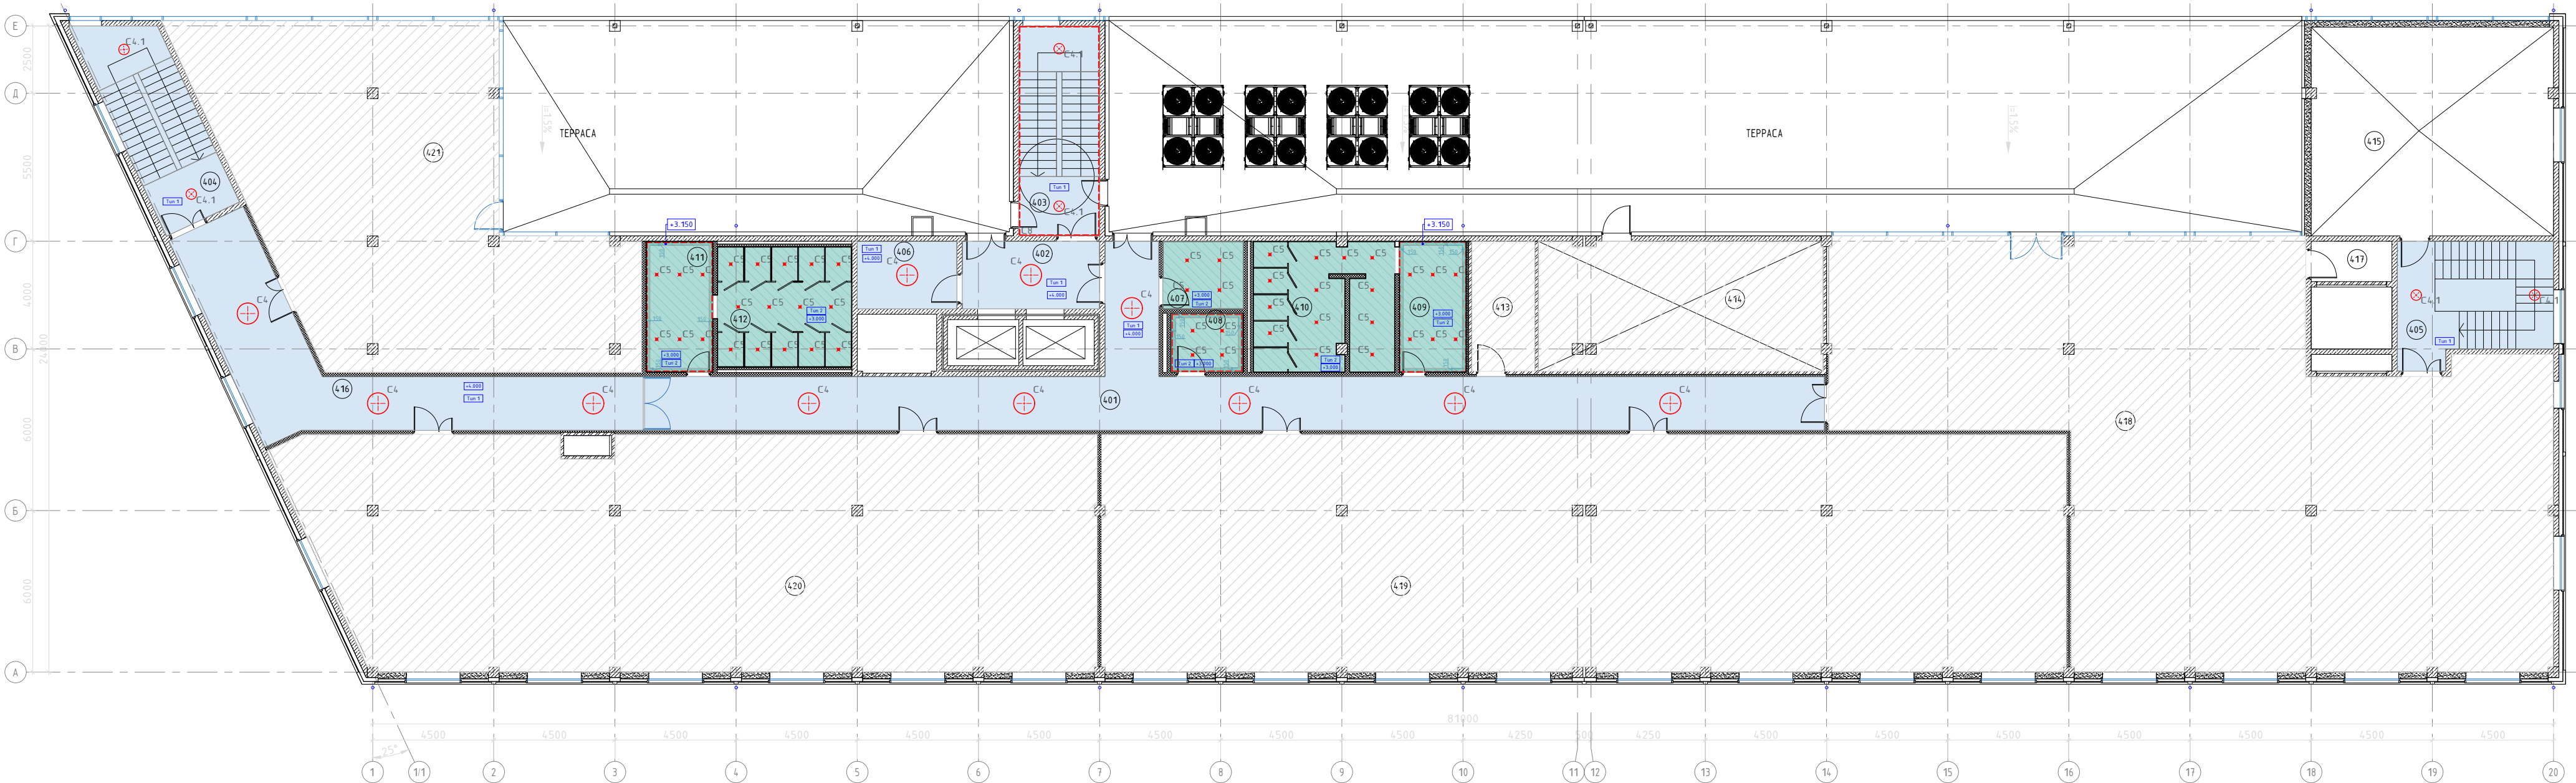

ПОТОЛОК (4 этаж)						
No	Тип	Эскиз	Наименование	Помеще- ние	Площадь, м²	Площадь общ, м²
1	Тун 1		Покраска плиты и коммуникаций в цвет белый RAL 9003	401	97.7	166.1
				402	12.8	
				406	9.3	
				416	46.3	
2	Тун 2		Потолок ГКЛВ, покраска в цвет белый RAL 9003	407	7.6	84.3
				408	4.4	
				409; 410	37.3	
				411; 412	35	

СВЕТИЛЬНИКИ (4 этаж)					
No	Тип	Эскиз	Наименование	Фото	Кол-во, шт.
1	Тип С4 Подвесной		Светильник накладной круглый, Ø800мм h80мм, цвет черный		11
2	Тип С4.1 накладной		Светильник подвесной круглый, Ø400мм h80мм, цвет черный		6
3	Тип С5 Встроенный		Светильник точечный встроенный круглый, влагозащищенный		48
4	Тип С8 Подсветка		Подсветка светодиодная в профиле		21.8 м. пог.

Условные обозначения

	Железобетон
	Кирпич
	Каркасные перегородки с обшивкой ГКЛ
	Газобетон
	Непроектируемые зоны


ЭКСПЛИКАЦИЯ ПОМЕЩЕНИЙ НА ЧЕТВЕРТОМ ЭТАЖЕ			
N	Наименование помещения	Площадь, м²	
401	Коридор	97.8	
402	Лифтовый холл	12.8	
403	Лестничная клетка	7.2	
404	Лестничная клетка	7.4	
405	Лестничная клетка	8.3	
406	Зона безопасности ММГН	9.3	
407	ПУИ	7.6	
408	Уборная ММНГ	5.9	
409	Умывальная	12.2	
410	Санузел	24.9	
411	Умывальная	12.2	
412	Санузел	22.6	
416	Коридор	49.2	
Итого:		277.4	

Примечание:

- Коммуникации красятся в цвет потолка: белый RAL 9003.
- Все площади потолков посчитаны без учета запаса.
- Все отметки высот указаны относительно уровня чистого пола этажа.
- В подвесных ГКЛ и ГКЛВ потолках, для эксплуатации запотолочного пространства, предусмотреть устройство ревизионных лючков.
- Место установки лючков определить по факту.
- Количество отделки потолка для лестничных клеток указано на листе первого этажа: лист №11

							БС66-МОП			
							Санкт-Петербург, Большой Сампсониевский пр., 66, лит. И			
Изм.	Колуч.	Лист	№ док.	Подп.	Дата		Бизнес-центр "Густавъ Лесснеръ"	Стадия	Лист	Листов
Разраб.	Пров.							Р	14	63
							План потолка и расстановки светильников М 1:175	ИП Богославцев Д.В.		
Н. контр.	ГИП									

Первый этаж
на отметке 0.000

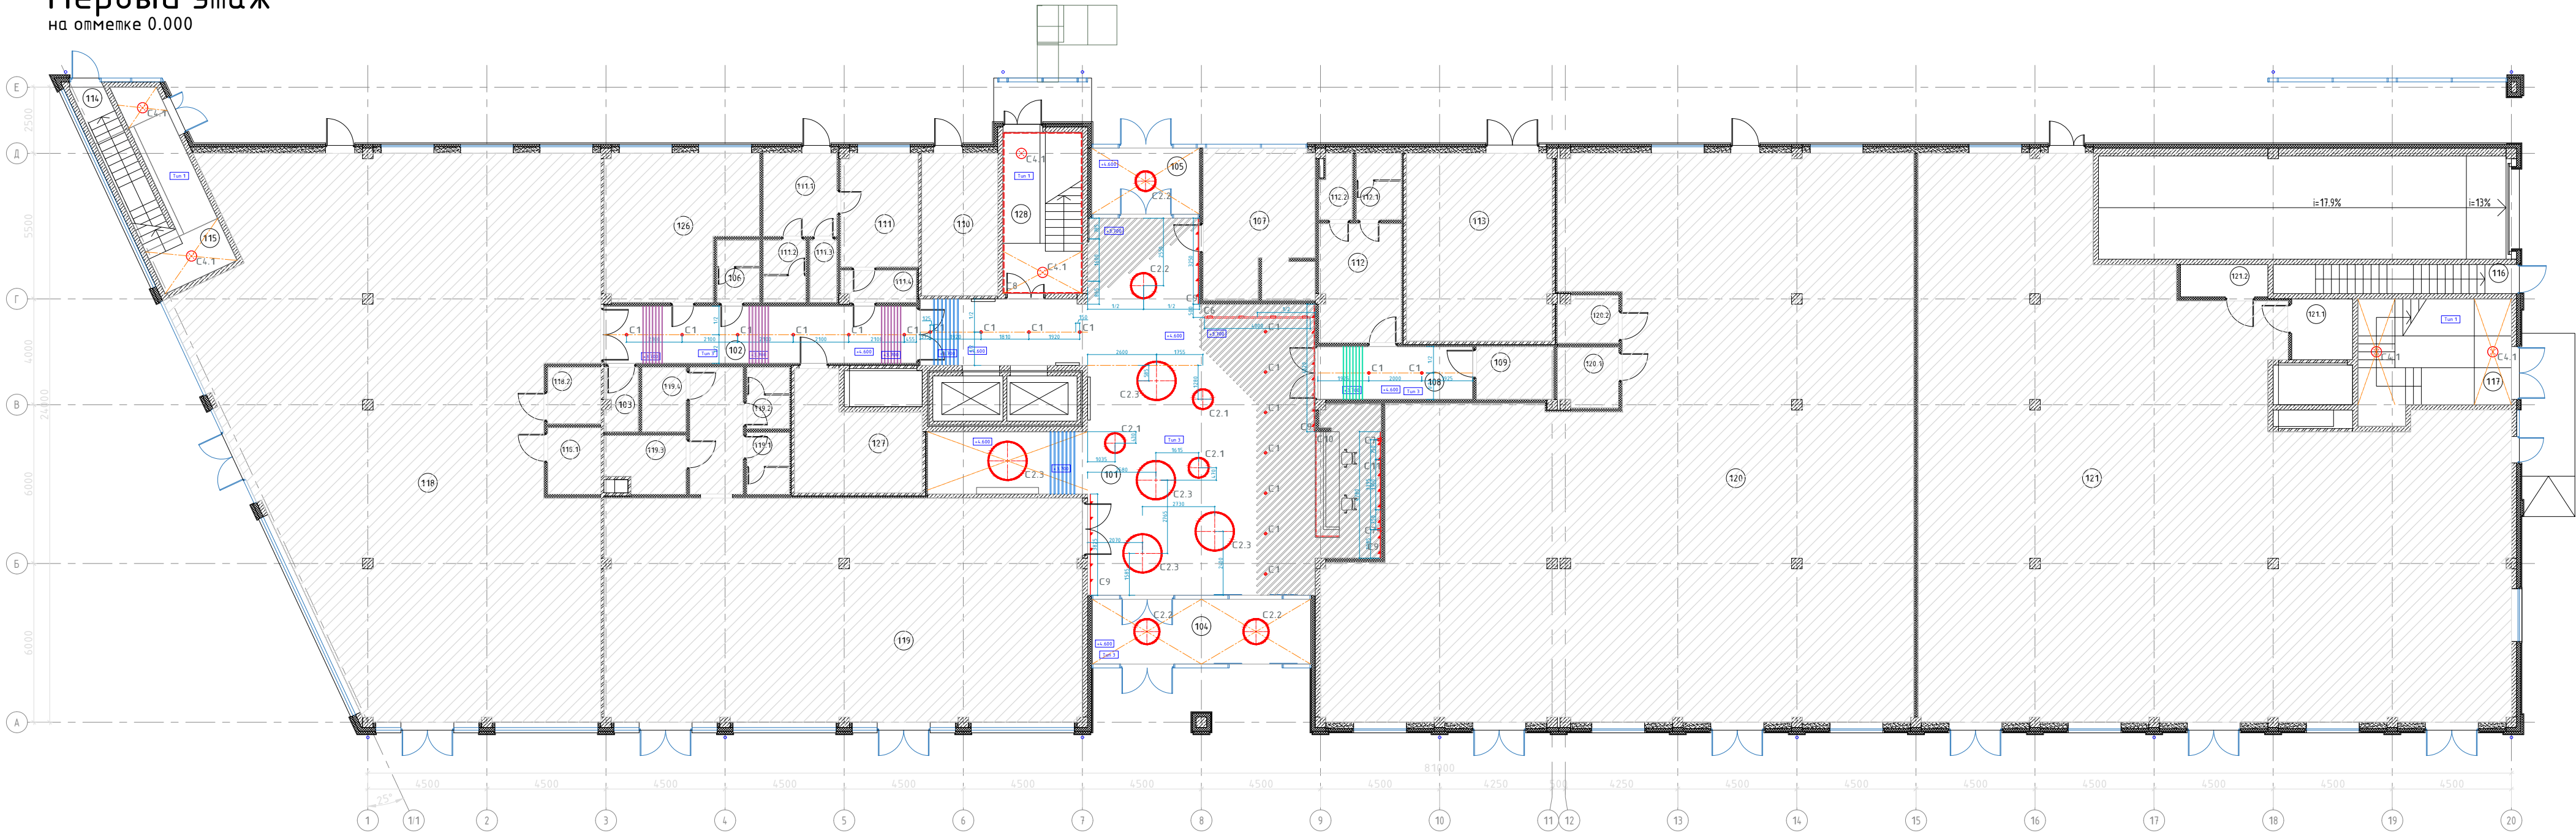

ПОТОЛОК (1 этаж)						
No	Тип	Эскиз	Наименование	Помеще- ние	Площадь, м ²	Площадь общ, м ²
1	Tun 3		Покраска плиты и коммуникаций в цвет серый RAL 7000	101	152.7	220.6
				102	25.5	
				104	20.5	
				105	10.2	
				208	11.7	
No	Тип	Эскиз	Наименование	Помеще- ние	Кол-во, шт.	
2	P 1.1		Рейки потолочная Токау Reshtek offen C40/100, цвет имитация дерева орех. Размер 40x100x4500мм (подрезка)	101	73	
3	P 1.2		Рейки потолочная Токау Reshtek offen C40/100, цвет имитация дерева орех. Размер 40x100x2500мм	101	14	
4	P 2.1		Рейки потолочная Токау Reshtek offen C40/100, цвет имитация дерева орех. Размер 30x70x2160мм	102	21	
5	P 2.1		Рейки потолочная Токау Reshtek offen C40/100, цвет имитация дерева орех. Размер 30x70x2000мм	108	7	

Потолок лестничной клетки (1 этаж-4 этаж)						
No	Тип	Эскиз	Наименование	Помеще- ние	Площадь, м²	Площадь общ, м²
1	Tun 1		Покраска плиты и коммуникаций в цвет белый RAL 9003	114, 115	99.2	276.1
				117	80.9	
				128	96	

СВЕТИЛЬНИКИ (1 этаж)					
No	Тип	Эскиз	Наименование	Фото	Кол-во, шт.
1	Тип C1 Подвесной		Светильник подвесной цилиндрический, Ø100мм h 300мм, цвет черный		19
2	Тип C2.1 Подвесной		Светильник подвесной кольцевой, Ø800мм, цвет черный		4
3	Тип C2.2 Подвесной		Светильник подвесной кольцевой, Ø1000мм, цвет черный		3
4	Тип C2.3 Подвесной		Светильник подвесной кольцевой, Ø1500мм, цвет черный		5
6	Тип C4.1 Накладной		Светильник накладной круглый, Ø400мм h80мм, цвет черный		6
7	Тип C6 Подвесной		Трековая система. Длина 3000 мм, 4шт светильника. Для подсветки росписи на стене		1
8	Тип C7 Настенный		Настенный цилиндрический светильник, цвет черный		2
9	Тип C8 Подсветка		Светодиодная лента в профиле.		22.7 м.поз.
10	Тип C9 Подсветка		Светодиодная лента в профиле. Крепление настенное. H=3600		16.7 м.поз.
11	Тип C10 Подсветка		Подсветка стойки ресепшн. В составе мебельного изделия		1
12	Тип C11 Подсветка		Логотип "Густав Лесснер" на стене за ресепшном		1


ЭКСПЛИКАЦИЯ ПОМЕЩЕНИЙ НА ПЕРВОМ ЭТАЖЕ		
N	Наименование помещения	Площадь, м²
101	Вестибюль	153
102	Коридор	25.5
104	Тамбур	20.2
105	Тамбур	10.2
108	Коридор	11.6
114	Лестничная клетка	1.8
115	Лестничная клетка	32.7
117	Лестничная клетка	40.0
128	Лестничная клетка	34.6
Итого:		329.6

Условные обозначения	
	Железобетон
	Кирпич
	Каркасные перегородки с обшивкой ГКЛ
	Газобетон
	Непроектируемые зоны

- Примечание:
- В подвесных ГКЛ и ГКЛВ потолках, для эксплуатации запотолочного пространства, предусмотреть устройство ревизионных лючков.
 - Место установки лючков определить по факту.

						БС66-МОП			
						Санкт-Петербург, Большой Сампсониевский пр., 66, лит. И			
Изм.	Колуч.	Лист	№ док.	Подп.	Дата	Бизнес-центр "Густав Лесснер"	Стадия	Лист	Листов
Разраб.							Р	15	63
Пров.									
						План потолка и расстановки светильников М 1:175	ИП Богославцев Д.В.		
Н. контр.									
ГИП									

Второй этаж
на отметке 4.900

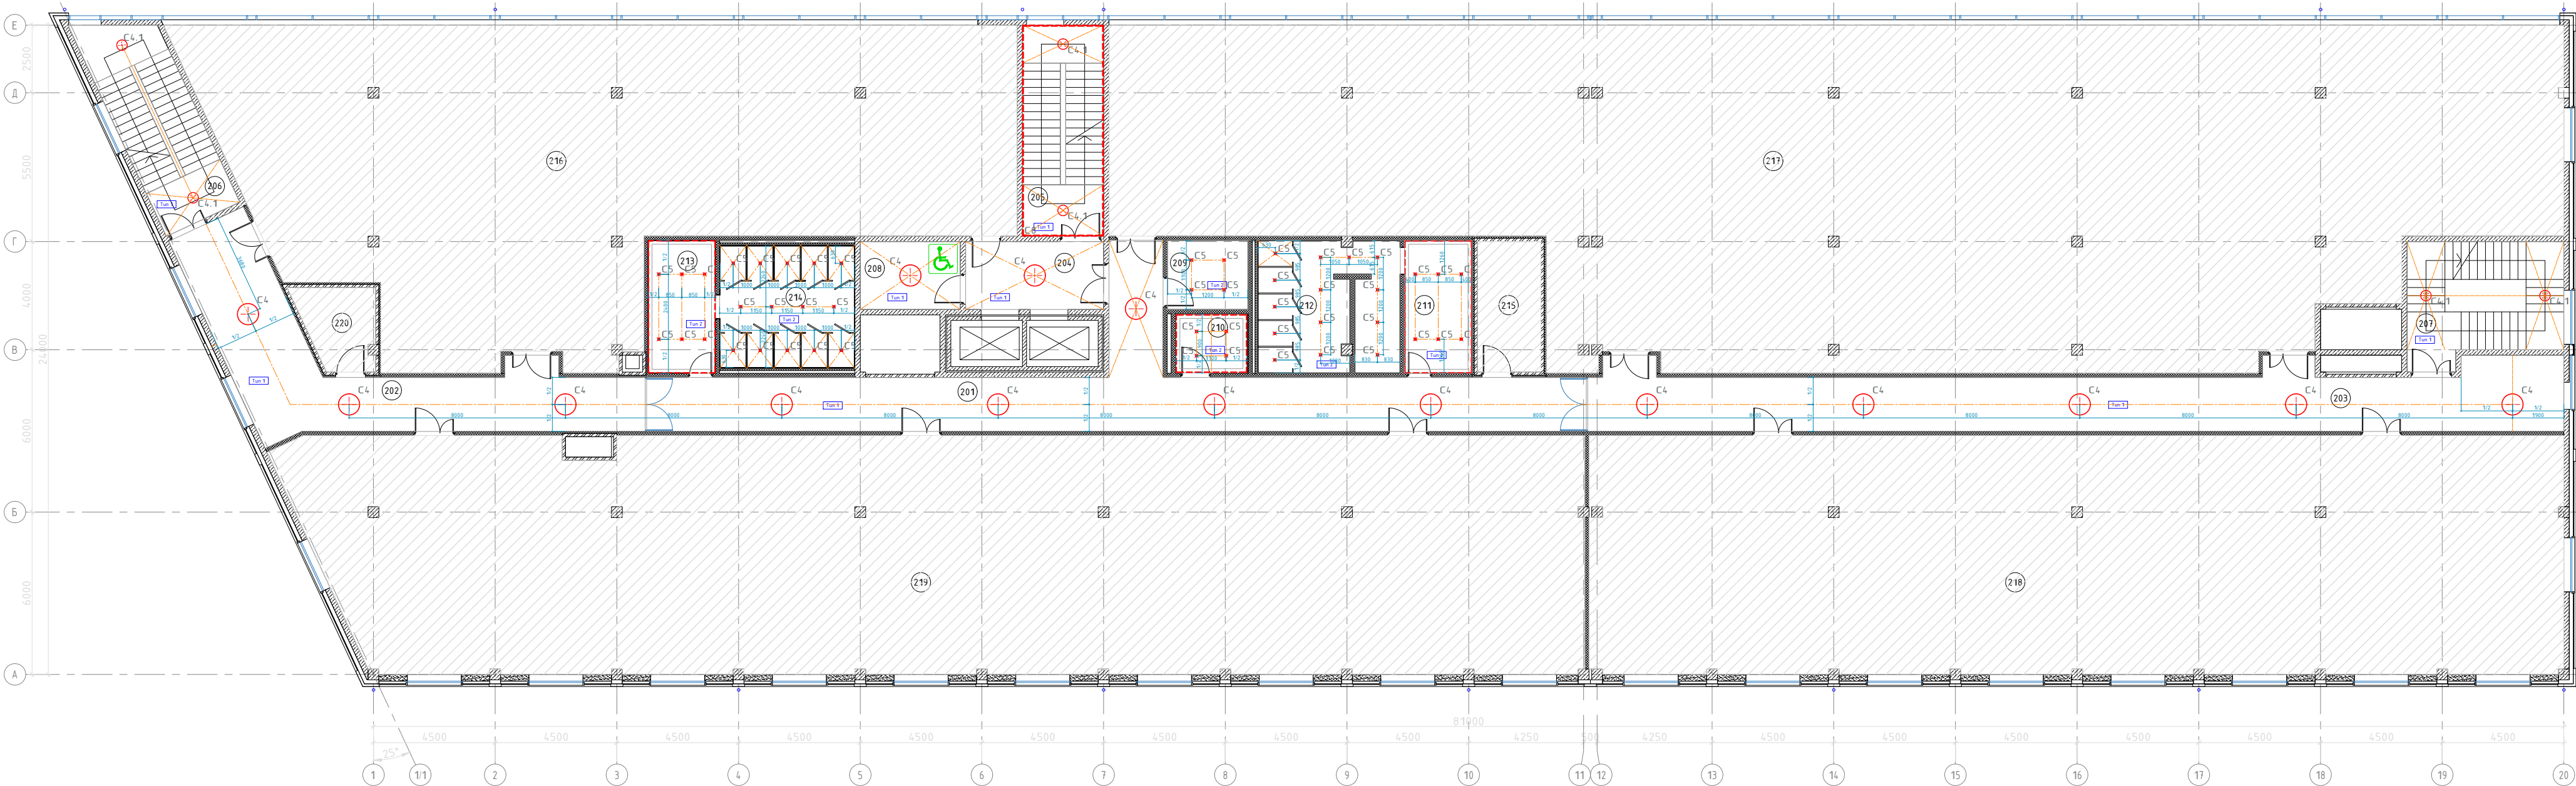

ПОТОЛОК (2 этаж)						
No	Тип	Эскиз	Наименование	Помеще- ние	Площадь, м²	Площадь общ, м²
1	Тип 1		Покраска плиты и коммуникаций в цвет белый RAL 9003	201	79.64	231.2
				202	50.87	
				203	78.55	
				204	12.8	
				208	9.3	
2	Тип 2		Потолок ГКЛВ, покраска в цвет белый RAL 9003	209	7.7	86.6
				210	6	
				211; 212	37.6	
				213; 214	35,3	

СВЕТИЛЬНИКИ (2 этаж)					
No	Тип	Эскиз	Наименование	Фото	Кол-во, шт.
1	Тип C4 Подвесной		Светильник подвесной круглый, Ø800мм h80мм, цвет черный		15
2	Тип C4.1 Накладной		Светильник накладной круглый, Ø400мм h80мм, цвет черный		6
3	Тип C5 Встроенный		Светильник точечный встроенный круглый, влагозащищенный		48
4	Тип C8 Подсветка		Подсветка светодиодная в профиле		22.7 м. пог.

Условные обозначения	
	Железобетон
	Кирпич
	Каркасные перегородки с обшивкой ГКЛ
	Газобетон
	Непроектируемые зоны


ЭКСПЛИКАЦИЯ ПОМЕЩЕНИЙ НА ВТОРОМ ЭТАЖЕ			
N	Наименование помещения	Площадь, м²	
201	Коридор	79.6	
202	Коридор	50.9	
203	Коридор	78.5	
204	Лифтовый холл	12.2	
205	Лестничная клетка	23.2	
206	Лестничная клетка	23.2	
207	Лестничная клетка	24.6	
208	Зона безопасности ММГН	9.3	
209	ПУИ	7.7	
210	Уборная ММНГ	5.9	
211	Умывальная	12.3	
212	Санузел	25.1	
213	Умывальная	12.3	
214	Санузел	22.9	
Итого:		387.7	

Примечание:

- Все отметки высот указаны относительно уровня чистого пола этажа.
- В подвесных ГКЛ и ГКЛВ потолках, для эксплуатации запотолочного пространства, предусмотреть устройство ревизионных лючков.
- Место установки лючков определить по факту.

						БС66-МОП			
						Санкт-Петербург, Большой Сампсониевский пр., 66, лит. И			
Изм.	Колуч.	Лист	№ док.	Подп.	Дата	Бизнес-центр "Густавъ Лесснеръ"	Стадия	Лист	Листов
Разраб.	Пров.						Р	16	63
						План потолка и расстановки светильников М 1:175	ИП Богославцев Д.В.		
Н. контр.	ГИП								

Третий этаж
на отметке 9.200

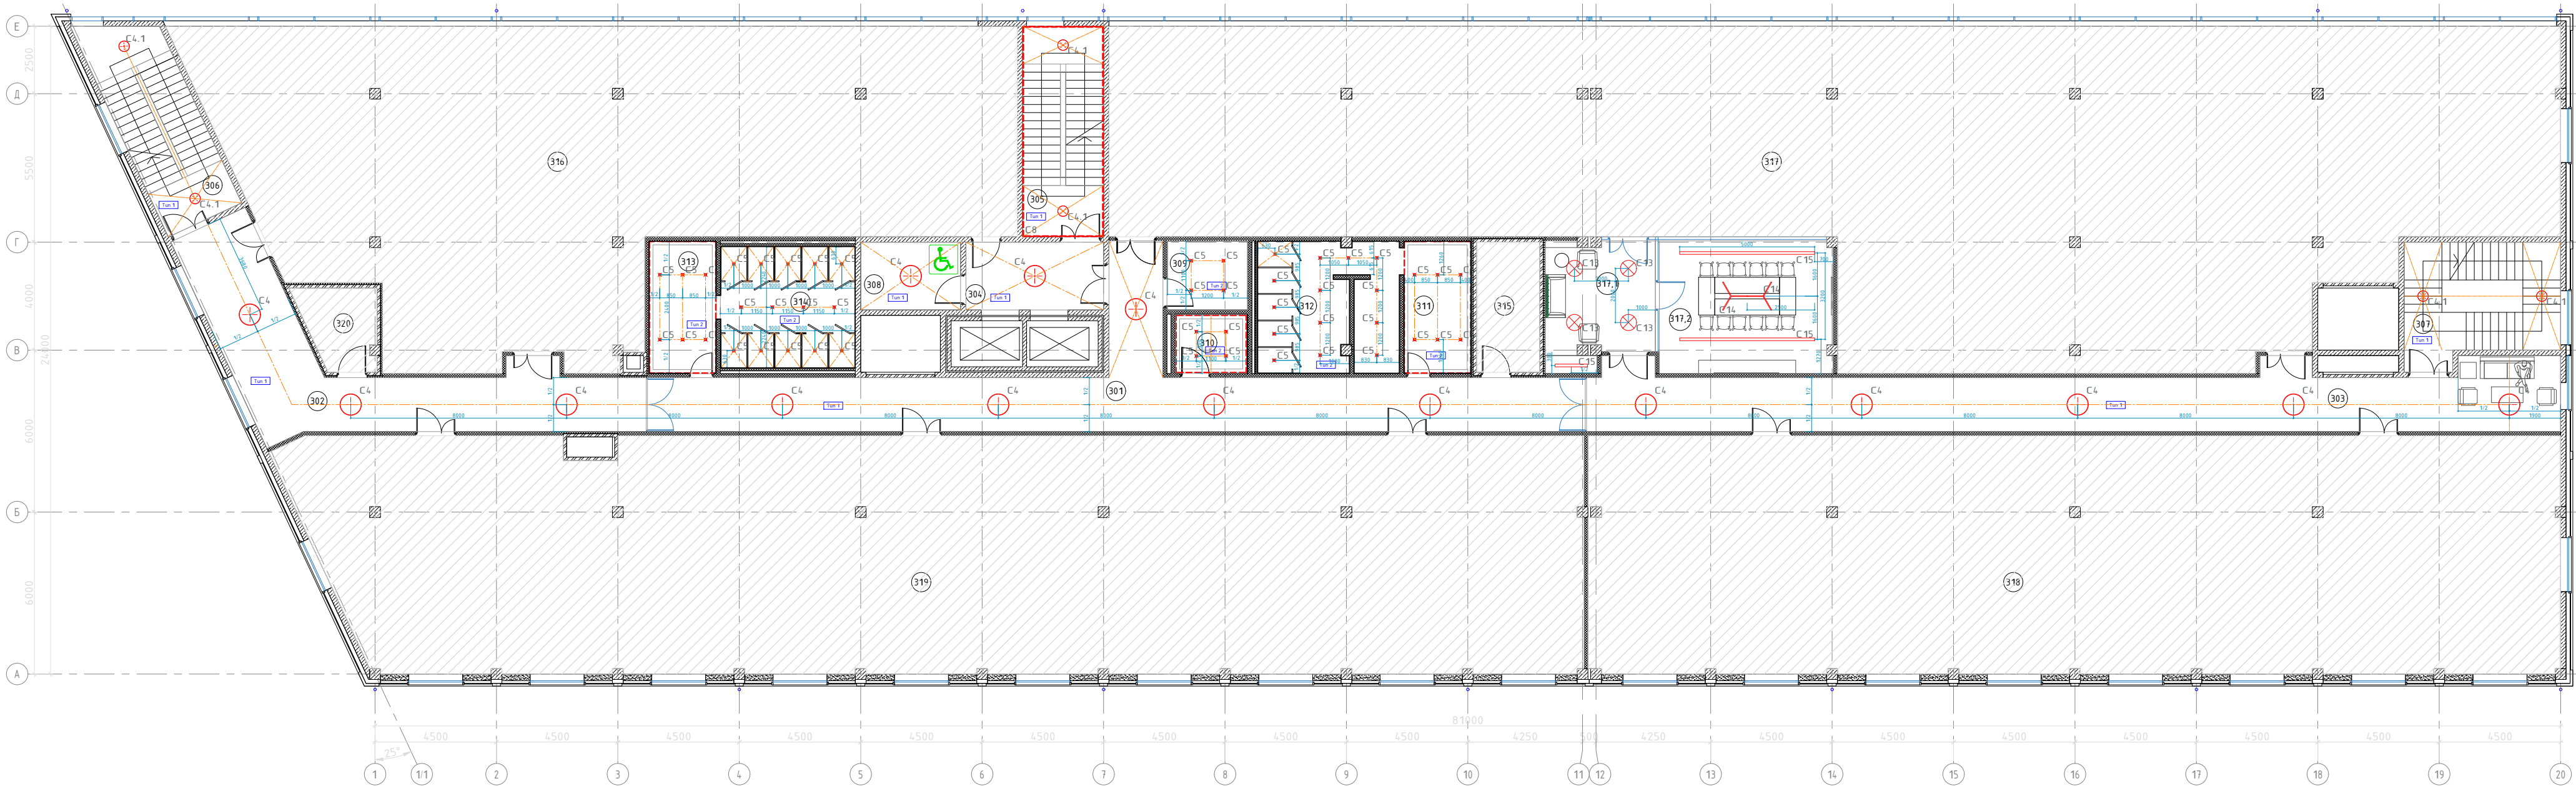

ПОТОЛОК (3 этаж)						
No	Тип	Эскиз	Наименование	Помеще- ние	Площадь, м²	Площадь общ, м²
1	Тун 1		Покраска плиты и коммуникаций в цвет белый RAL 9003	301	79.64	231.2
				302	50.87	
				303	78.55	
				304	12.8	
				308	9.3	
2	Тун 2		Потолок ГКЛВ, покраска в цвет белый RAL 9003	309	7.7	86.6
				310	6	
				311; 312	37.6	
				313; 314	35.3	
				317.1	17.2	
3	Тун 3		Покраска плиты и коммуникаций в цвет серый RAL 7000	317.2	31.6	48.8

СВЕТИЛЬНИКИ (3 этаж)					
No	Тип	Эскиз	Наименование	Фото	Кол-во, шт.
1	Тип C4 Подвесной		Светильник подвесной круглый, Ø800мм h80мм, цвет черный		15
2	Тип C4.1 Накладной		Светильник накладной круглый, Ø400мм h80мм, цвет черный		6
3	Тип C5 Встроенный		Светильник точечный встроенный круглый, влагозащитный		48
4	Тип C8 Подсветка		Подсветка светодиодная в профиле		22.7 м. пог.
5	Тип C13 Подвесной		Светильник подвесной круглый, Ø800мм h80мм, цвет черный		4
6	Тип C14 Подвесной		Светильник подвесной линейный		2
7	Тип C15 Подвесной		Светильник подвесной линейный, цвет черный		11.2 м. пог.

Условные обозначения

	Железобетон
	Кирпич
	Каркасные перегородки с обшивкой ГКЛ
	Газобетон
	Непроектируемые зоны


ЭКСПЛИКАЦИЯ ПОМЕЩЕНИЙ НА ТРЕТЬЕМ ЭТАЖЕ			
N	Наименование помещения	Площадь, м²	
301	Коридор	79.6	
302	Коридор	50.9	
303	Коридор	78.6	
304	Лифтовый холл	12.8	
305	Лестничная клетка	23.4	
306	Лестничная клетка	23.6	
307	Лестничная клетка	24.6	
308	Зона безопасности ММНГ	9.3	
309	ПУИ	7.7	
310	Уборная ММНГ	5.9	
311	Умывальная	12.3	
312	Санузел	25.1	
313	Умывальная	12.3	
314	Санузел	22.8	
317.1	Холл	17.8	
317.2	Переговорная	32.1	
Итого:		438.8	

Примечание:

- Все отметки высот указаны относительно уровня чистого пола этажа.
- В подвесных ГКЛ и ГКЛВ потолках, для эксплуатации запотолочного пространства, предусмотреть устройство ревизионных лючков.
- Место установки лючков определить по факту.

БС66-МОП						
Санкт-Петербург, Большой Сампсониевский пр., 66, лит. И						
Изм.	Колуч.	Лист	№ док.	Подп.	Дата	Бизнес-центр "Густавъ Лесснеръ"
Разраб.	Пров.					
						План потолка и расстановки светильников М 1:175
						ИП Богославцев Д.В.
						СТАДИЯ
						Лист
						Листов
						Р
						17
						63
						ИП Богославцев Д.В.
						ИП Богославцев Д.В.

Четвертый этаж
на отметке 13.500

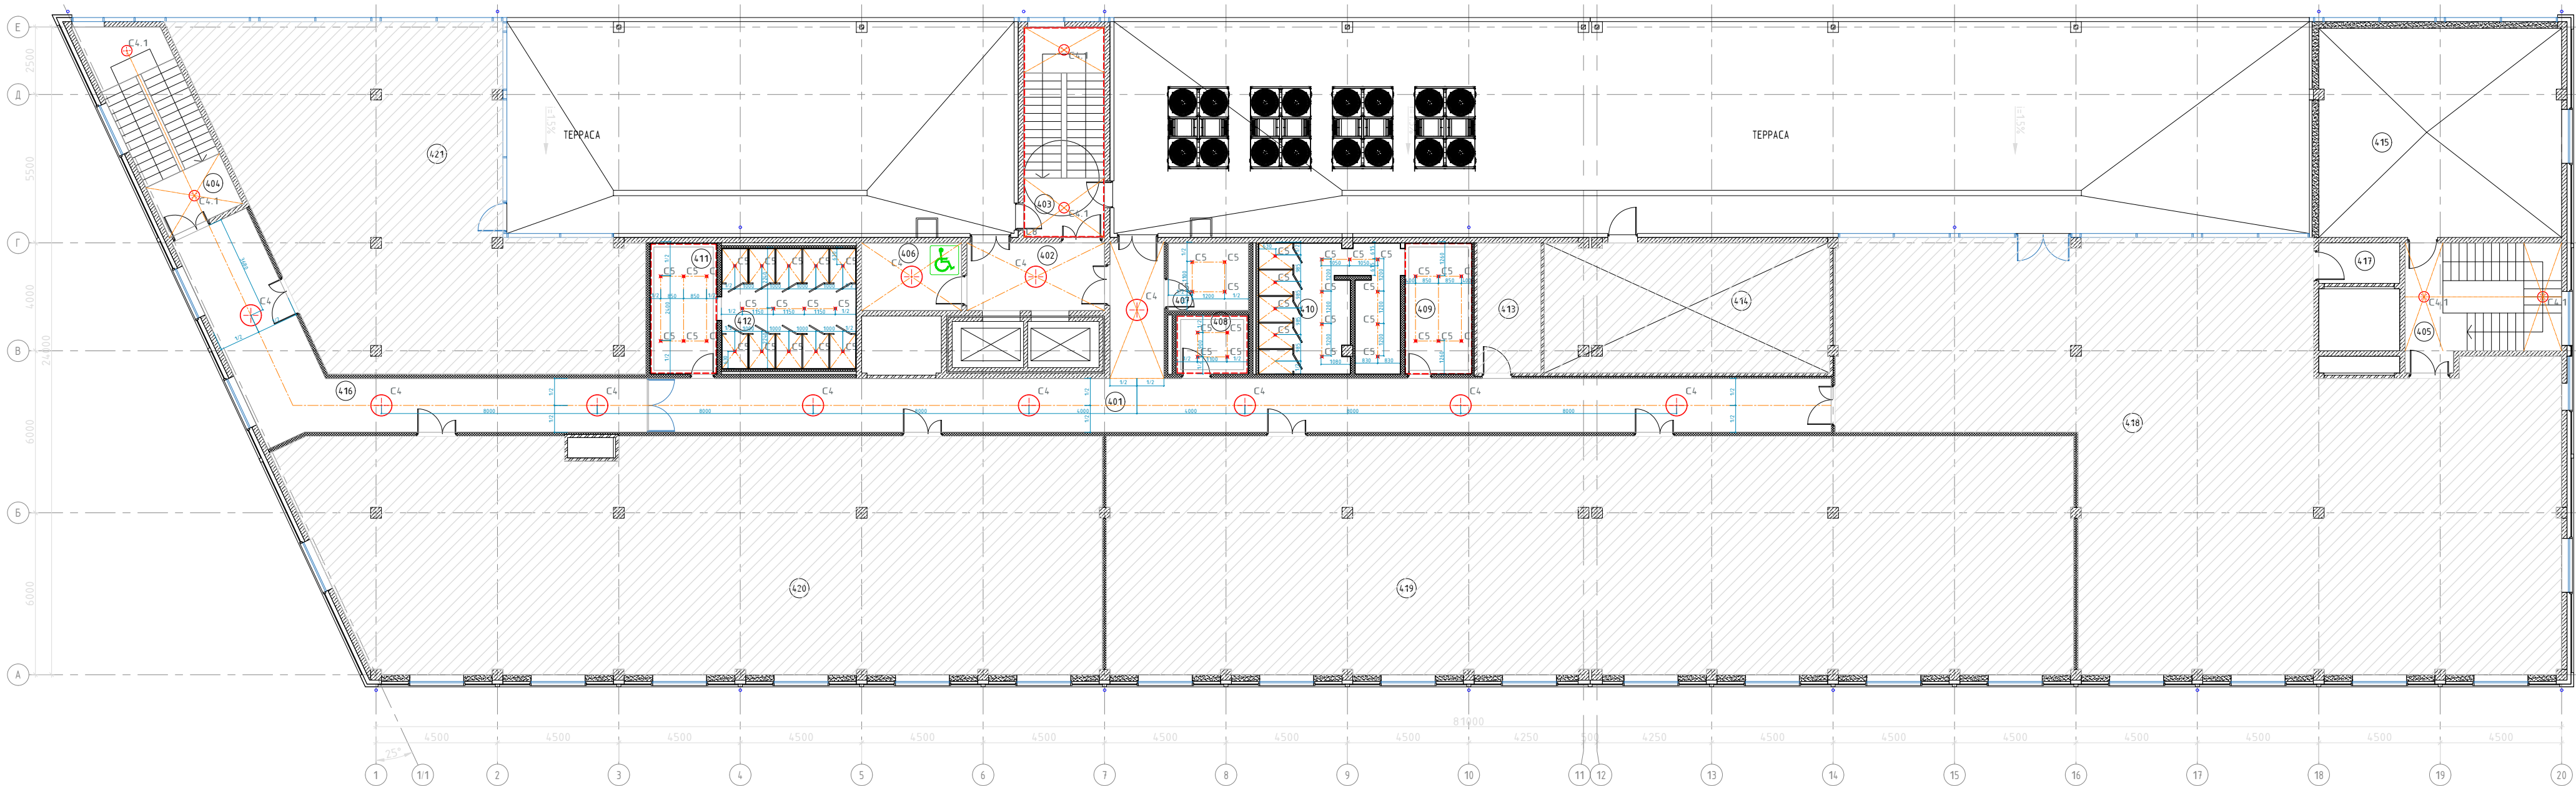

ПОТОЛОК (4 этаж)						
No	Тип	Эскиз	Наименование	Помеще- ние	Площадь, м²	Площадь общ, м²
1	Тун 1		Покраска плиты и коммуникаций в цвет белый RAL 9003	401	97.7	166.1
				402	12.8	
				406	9.3	
				416	46.3	
				407	7.6	
2	Тун 2		Потолок ГКЛВ, покраска в цвет белый RAL 9003	408	4.4	84.3
				409; 410	37.3	
				411; 412	35	

СВЕТИЛЬНИКИ (4 этаж)					
No	Тип	Эскиз	Наименование	Фото	Кол-во, шт.
1	Тип C4 Подвесной		Светильник накладной круглый, Ø800мм h80мм, цвет черный		11
2	Тип C4.1 накладной		Светильник подвесной круглый, Ø400мм h80мм, цвет черный		6
3	Тип C5 Встроенный		Светильник точечный встроенный круглый, влагозащищенный		48
4	Тип C8 Подсветка		Подсветка светодиодная в профиле		21.8 м. пог.

Условные обозначения

	Железобетон
	Кирпич
	Каркасные перегородки с обшивкой ГКЛ
	Газобетон
	Непроектируемые зоны


ЭКСПЛИКАЦИЯ ПОМЕЩЕНИЙ НА ЧЕТВЕРТОМ ЭТАЖЕ			
N	Наименование помещения	Площадь, м²	
401	Коридор	97.8	
402	Лифтовый холл	12.8	
403	Лестничная клетка	7.2	
404	Лестничная клетка	7.4	
405	Лестничная клетка	8.3	
406	Зона безопасности ММГН	9.3	
407	ПУИ	7.6	
408	Уборная ММНГ	5.9	
409	Умывальная	12.2	
410	Санузел	24.9	
411	Умывальная	12.2	
412	Санузел	22.6	
416	Коридор	49.2	
Итого:		277.4	

- Примечание:
- Коммуникации красятся в цвет потолка белый RAL 9003.
 - Все площади потолков посчитаны без учета запаса.
 - Все отметки высот указаны относительно уровня чистого пола этажа.
 - В подвесных ГКЛ и ГКЛВ потолках, для эксплуатации запотолочного пространства, предусмотреть устройство ревизионных лючков.
 - Место установки лючков определить по факту.

						БС66-МОП			
						Санкт-Петербург, Большой Сампсониевский пр., 66, лит. И			
Изм.	Колуч.	Лист	№ док.	Подп.	Дата	Бизнес-центр "Густавъ Лесснеръ"	Стадия	Лист	Листов
Разраб.	Пров.						Р	18	63
						План потолка и расстановки светильников М 1:175	ИП Богославцев Д.В.		
Н. контр.	ГИП								

Первый этаж

на отметке 0.000

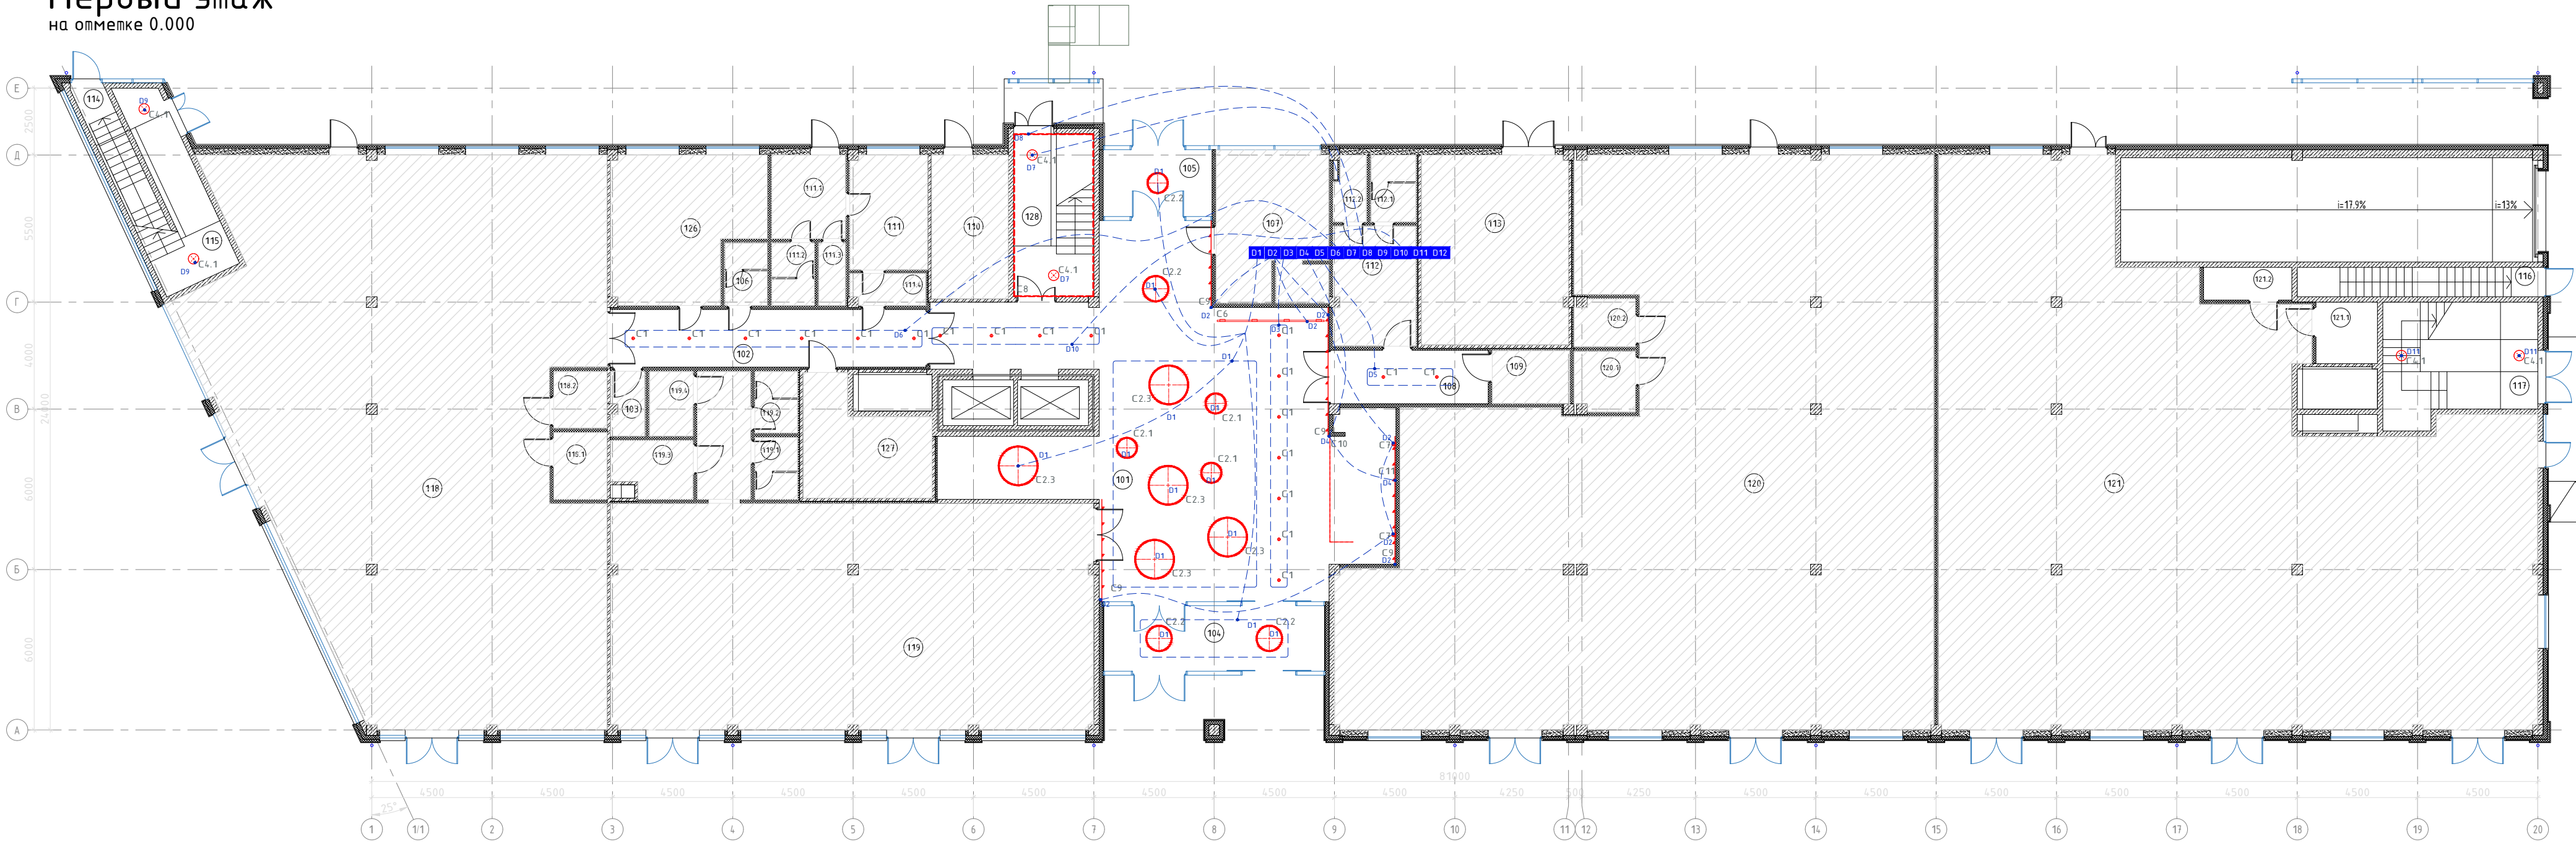

СВЕТИЛЬНИКИ (1 этаж)					
No	Тип	Эскиз	Наименование	Фото	Кол-во, шт.
1	Тип С1 Подвесной		Светильник подвесной цилиндрический, Ø100мм h 300мм, цвет черный		19
2	Тип С2.1 Подвесной		Светильник подвесной кольцевой, Ø800мм, цвет черный		4
3	Тип С2.2 Подвесной		Светильник подвесной кольцевой, Ø1000мм, цвет черный		3
4	Тип С2.3 Подвесной		Светильник подвесной кольцевой, Ø1500мм, цвет черный		5
6	Тип С4.1 Накладной		Светильник накладной круглый, Ø400мм h80мм, цвет черный		6
7	Тип С6 Подвесной		Трековая система. Длина 3000 мм, 4шт светильника. Для подсветки росписи на стене		1
8	Тип С7 Настенный		Настенный цилиндрический светильник, цвет черный		2
9	Тип С8 Подсветка		Светодиодная лента в профиле.		22.7 м.пог.
10	Тип С9 Подсветка		Светодиодная лента в профиле. Крепление настенное. H=3600		16.7 м.пог.
11	Тип С10 Подсветка		Подсветка стойки ресепшн. В составе медельного изделия		1
12	Тип С11 Подсветка		Логотип "Густав Лесснер" на стене за ресепшном		1

Условные обозначения:

D1 D12 Номер выключателя на группу управления светом

Выключатель одноклавишный двуклавишный

Примечания:

Группа D1 - объединяет подвесные светильники в лобби С2.1, С2.2, С2.3.
Группа D2 - объединяет потолочную подсветку С9, бра С7, трековый светильник С6.
Группа D3 - подвесные точечные светильники С1
Группа D4 - объединяет подсветка стойки ресепшн и вывесу.
Группа D5 - объединяет светильники С1 в коридоре 1-го этажа.
Группа D6 - объединяет светильники С1 в коридоре 1-го этажа.
Группа D7 - объединяет светильники С4.1 на центральной лестнице на всех этажах.
Группа D8 - объединяет подсветку на центральной лестнице на всех этажах.
Группа D9 - объединяет светильники С4.1 на левой лестнице.
Группа D10 - объединяет светильники С1 и С4 в лифтовых холлах на всех этажах.
Группа D11 - объединяет светильники С4.1 на правой лестнице.
Группа D12.1 - объединяет светильники С4 в коридоре 2-го этажа.
Группа D12.2 - объединяет светильники С4 в коридоре 3-го этажа.
Группа D12.3 - объединяет светильники С4 в коридоре 4-го этажа.

Выключатели на группы управления светом на 1 этаже, лестницах, лифтовых холлах на всех этажах и коридорах 1 и 2-го этажей расположены в помещении диспетчерской*.



Legrand Inspira, цвет белый


ЭКСПЛИКАЦИЯ ПОМЕЩЕНИЙ НА ПЕРВОМ ЭТАЖЕ		
N	Наименование помещения	Площадь, м²
101	Вестибюль	153
102	Коридор	25.5
104	Тамбур	20.2
105	Тамбур	10.2
108	Коридор	11.6
114	Лестничная клетка	1.8
115	Лестничная клетка	32.7
117	Лестничная клетка	40.0
128	Лестничная клетка	34.6
Итого:		329.6

Условные обозначения

	Железобетон
	Кирпич
	Каркасные перегородки с обшивкой ГКЛ
	Газобетон
	Непроектируемые зоны

						БС66-МОП			
						Санкт-Петербург, Большой Сампсониевский пр., 66, лит. И			
Изм.	Колуч.	Лист	№ док.	Подп.	Дата	Бизнес-центр "Густав Лесснер"	Стадия	Лист	Листов
Разраб.	Пров.						Р	19	63
						План устройства выключателей и групп освещения М 1:175	ИП Богославцев Д.В.		
Н. контр.	ГИП								

Второй этаж
на отметке 4.900

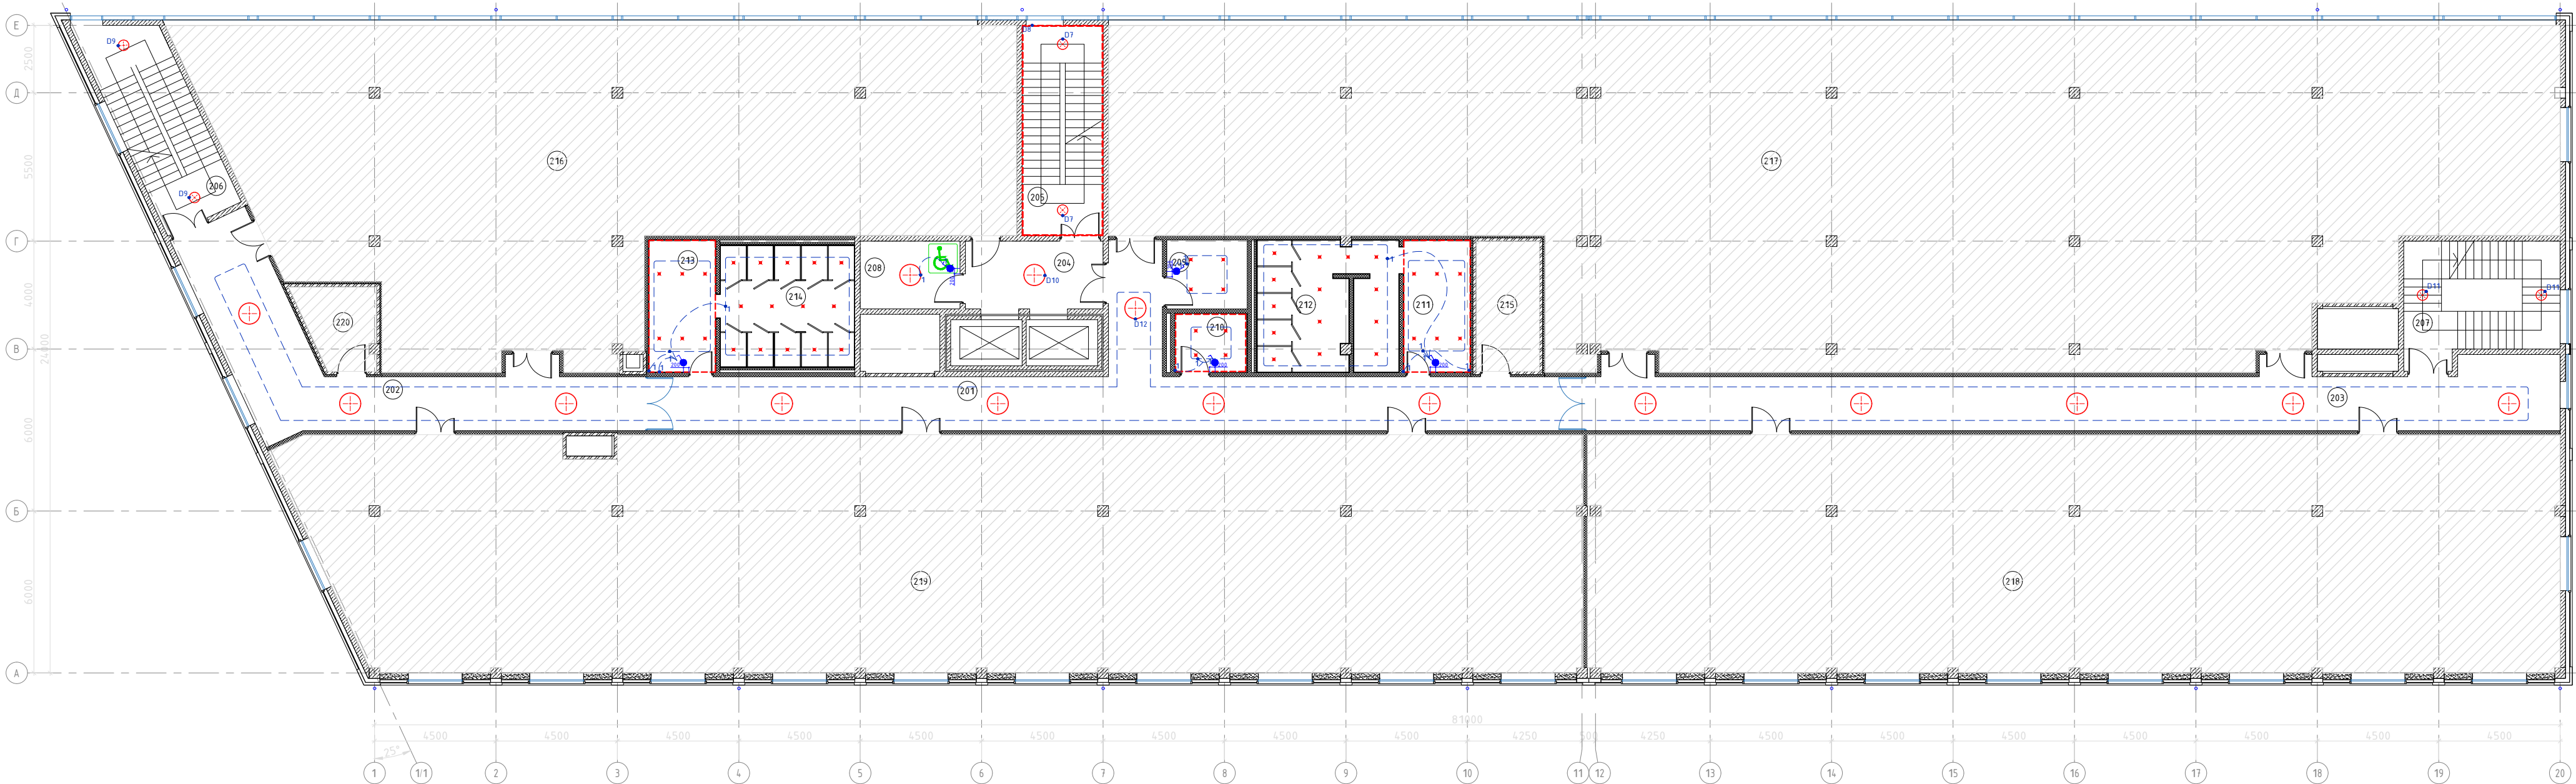

СВЕТИЛЬНИКИ (2 этаж)					
No	Тип	Эскиз	Наименование	Фото	Кол-во, шт.
1	Тип С4 Подвесной		Светильник подвесной круглый, Ø800мм h80мм, цвет черный		15
2	Тип С4.1 Накладной		Светильник накладной круглый, Ø400мм h80мм, цвет черный		6
3	Тип С5 Встроенный		Светильник точечный встроенный круглый, влагозащитный		48
4	Тип С8 Подсветка		Подсветка светодиодная в профиле		22.7 м. пог.



Legrand Inspiria, цвет белый

Условные обозначения:

D1 D12 Номер выключателя на группу управления светом

Выключатель одноклавишный двухклавишный

Примечания:

Группа D1 - объединяет подвесные светильники в лобби С2.1, С2.2, С2.3.
Группа D2 - объединяет потолочную подсветку С9, бра С7, трековый светильник С6.
Группа D3 - подвесные точечные светильники С1
Группа D4 - объединяет подсветка стойки ресепшн и вывесу.
Группа D5 - объединяет светильники С1 в коридоре 1-го этажа.
Группа D6 - объединяет светильники С1 в коридоре 1-го этажа.
Группа D7 - объединяет светильники С4.1 на центральной лестнице на всех этажах.
Группа D8 - объединяет подсветку на центральной лестнице на всех этажах.
Группа D9 - объединяет светильники С4.1 на левой лестнице.
Группа D10 - объединяет светильники С1 и С4 в лифтовых холлах на всех этажах.
Группа D11 - объединяет светильники С4.1 на правой лестнице.
Группа D12.1 - объединяет светильники С4 в коридоре 2-го этажа.
Группа D12.2 - объединяет светильники С4 в коридоре 3-го этажа.
Группа D12.3 - объединяет светильники С4 в коридоре 4-го этажа.

Выключатели на группы управления светом на 1 этаже, лестницах, лифтовых холлах на всех этажах и коридорах 1 и 2-го этажей расположены в помещении диспетчерской*.


Условные обозначения

	Железобетон
	Кирпич
	Каркасные перегородки с обшивкой ГКЛ
	Газобетон
	Непроектируемые зоны

ЭКСПЛИКАЦИЯ ПОМЕЩЕНИЙ НА ВТОРОМ ЭТАЖЕ			
N	Наименование помещения	Площадь, м²	
201	Коридор	79.6	
202	Коридор	50.9	
203	Коридор	78.5	
204	Лифтовый холл	12.2	
205	Лестничная клетка	23.2	
206	Лестничная клетка	23.2	
207	Лестничная клетка	24.6	
208	Зона безопасности ММГН	9.3	
209	ПУИ	7.7	
210	Уборная ММНГ	5.9	
211	Умывальная	12.3	
212	Санузел	25.1	
213	Умывальная	12.3	
214	Санузел	22.9	
Итого:		387.7	

						БС66-МОП			
						Санкт-Петербург, Большой Сампсониевский пр., 66, лит. И			
Изм.	Колуч.	Лист	№ док.	Подп.	Дата	Бизнес-центр "Густавъ Лесснеръ"	Стадия	Лист	Листов
Разраб.	Пров.						Р	20	63
						План устройства выключателей и групп освещения М 1:175	ИП Богославцев Д.В.		
Н. контр.	ГИП								

Третий этаж
на отметке 9.200

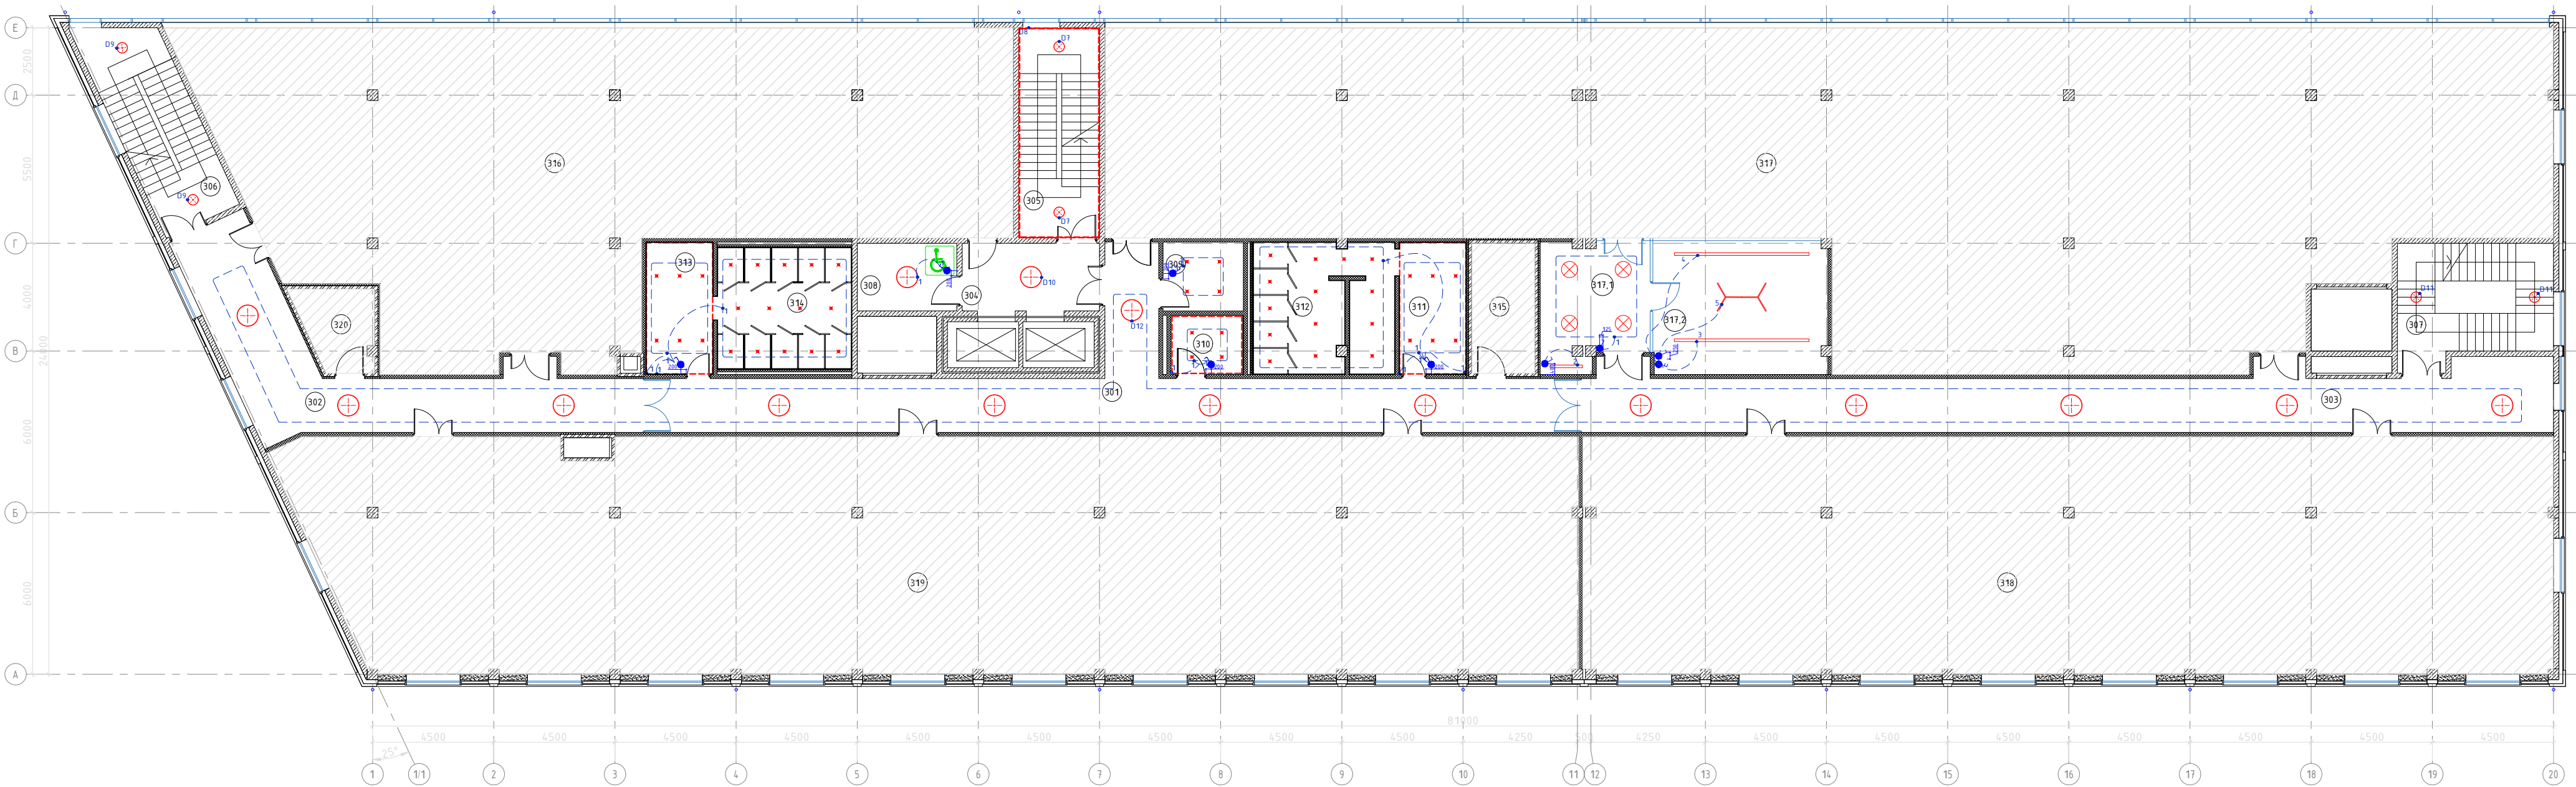

Условные обозначения

	Железобетон
	Кирпич
	Каркасные перегородки с обшивкой ГКЛ
	Газобетон
	Непроектируемые зоны

СВЕТИЛЬНИКИ (3 этаж)					
No	Тип	Эскиз	Наименование	Фото	Кол-во, шт.
1	Тип C4 Подвесной		Светильник подвесной круглый, Ø800мм h80мм, цвет черный		15
2	Тип C4.1 Накладной		Светильник накладной круглый, Ø400мм h80мм, цвет черный		6
3	Тип C5 Встроенный		Светильник точечный встроенный круглый, влагозащищенный		48
4	Тип C8 Подсветка		Подсветка светодиодная в профиле		22.7 м. пог.
5	Тип C13 Подвесной		Светильник подвесной круглый, Ø800мм h80мм, цвет черный		4
6	Тип C14 Подвесной		Светильник подвесной линейный		2
7	Тип C15 Подвесной		Светильник подвесной линейный, цвет черный		11.2 м. пог.

Условные обозначения:

D1	D12	Номер выключателя на группу управления светом
		Выключатель одноклавишный двуклавишный

Примечания:

Группа D1 - объединяет подвесные светильники в лобби C2.1, C2.2, C2.3.
Группа D2 - объединяет потолочную подсветку C9, бра C7, трековый светильник C6.
Группа D3 - подвесные точечные светильники C1
Группа D4 - объединяет подсветка стойки ресепшн и вывесу.
Группа D5 - объединяет светильники C1 в коридоре 1-го этажа.
Группа D6 - объединяет светильники C1 в коридоре 1-го этажа.
Группа D7 - объединяет светильники C4.1 на центральной лестнице на всех этажах.
Группа D8 - объединяет подсветку на центральной лестнице на всех этажах.
Группа D9 - объединяет светильники C4.1 на левой лестнице.
Группа D10 - объединяет светильники C1 и C4 в лифтовых холлах на всех этажах.
Группа D11 - объединяет светильники C4.1 на правой лестнице.
Группа D12.1 - объединяет светильники C4 в коридоре 2-го этажа.
Группа D12.2 - объединяет светильники C4 в коридоре 3-го этажа.
Группа D12.3 - объединяет светильники C4 в коридоре 4-го этажа.

Выключатели на группы управления светом на 1 этаже, лестницах, лифтовых холлах на всех этажах и коридорах 1 и 2-го этажей расположены в помещении диспетчерской*.


ЭКСПЛИКАЦИЯ ПОМЕЩЕНИЙ НА ТРЕТЬЕМ ЭТАЖЕ			
N	Наименование помещения	Площадь, м²	
301	Коридор	79.6	
302	Коридор	50.9	
303	Коридор	78.6	
304	Лифтовый холл	12.8	
305	Лестничная клетка	23.4	
306	Лестничная клетка	23.6	
307	Лестничная клетка	24.6	
308	Зона безопасности ММГН	9.3	
309	ПЧИ	7.7	
310	Уборная ММНГ	5.9	
311	Умывальная	12.3	
312	Санузел	25.1	
313	Умывальная	12.3	
314	Санузел	22.8	
317.1	Холл	17.8	
317.2	Переговорная	32.1	
Итого:		438.8	



Legrand Inspiria, цвет белый

						БС66-МОП			
						Санкт-Петербург, Большой Сампсониевский пр., 66, лит. И			
Изм.	Колуч.	Лист	№ док.	Подп.	Дата	Бизнес-центр "Густавъ Лесснеръ"	Стадия	Лист	Листов
Разраб.							Р	21	63
Пров.									
						План устройства выключателей и групп освещения М 1:175	ИП Богославцев Д.В.		
Н. контр.									
ГИП									

Четвертый этаж

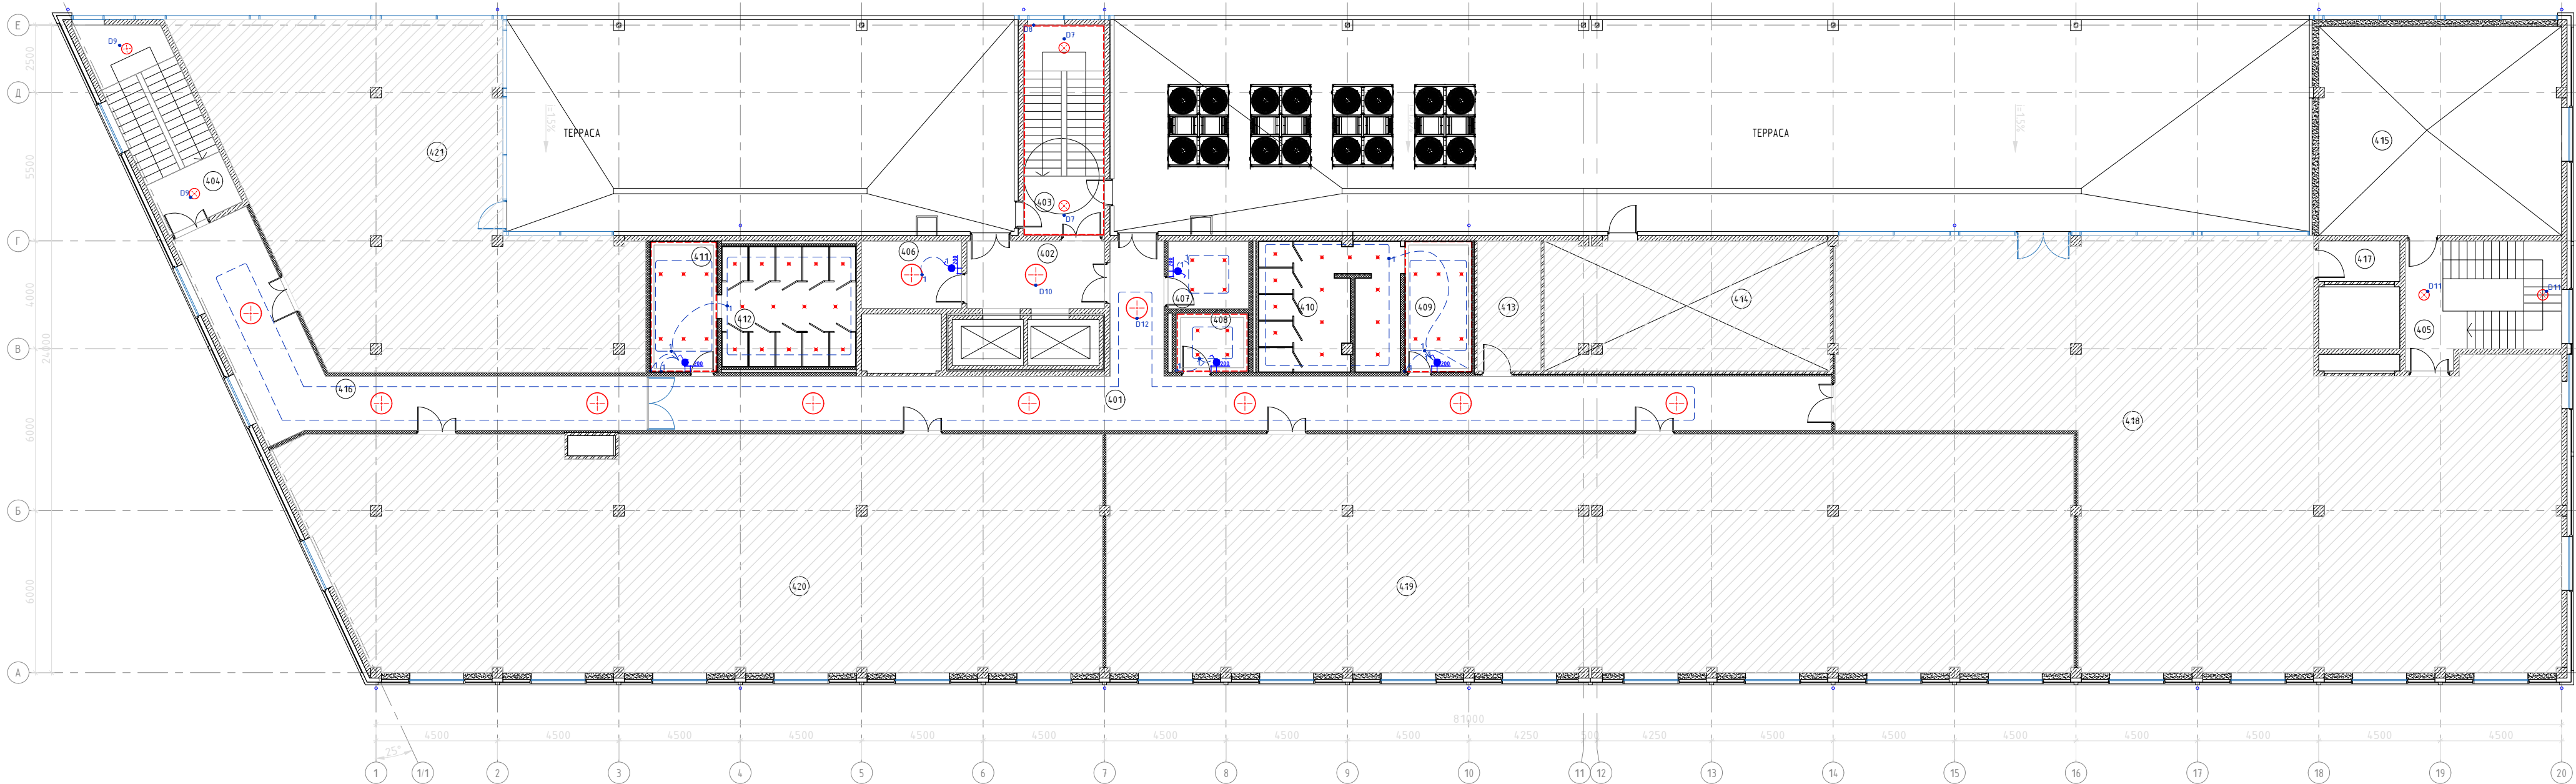

СВЕТИЛЬНИКИ (4 этаж)					
No	Тип	Эскиз	Наименование	Фото	Кол-во, шт.
1	Тип С4 Подвесной		Светильник накладной круглый, Ø800мм h80мм, цвет черный		11
2	Тип С4.1 накладной		Светильник подвесной круглый, Ø400мм h80мм, цвет черный		6
3	Тип С5 Вспроный		Светильник точечный встроенный круглый, влагозащитный		48
4	Тип С8 Подсветка		Подсветка светодиодная в профиле		21,8 м. поз.

Условные обозначения:

D1 **D12** Номер выключателя на группу управления светом

● Выключатель одноклавишный ● двухклавишный



Legrand Inspiria, цвѣт бѣлый

Условные обозначения

	Железобетон
	Кирпич
	Каркасные перегородки с обшивкой ГКЛ
	Газобетон
	Нeproектируемые зоны

ЭКСПЛИКАЦИЯ ПОМЕЩЕНИЙ НА ЧЕТВЕРТОМ ЭТАЖЕ		
N	Наименование помещения	Площадь, м ²
401	Коридор	97.8
402	Лифтовый холл	12.8
403	Лестничная клетка	7.2
404	Лестничная клетка	7.4
405	Лестничная клетка	8.3
406	Зона безопасности ММГН	9.3
407	ПЧИ	7.6
408	Уборная ММГ	5.9
409	Умывальная	12.2
410	Санузел	24.9
411	Умывальная	12.2
412	Санузел	22.6
416	Коридор	49.2
Итого:		277.4

Примечания:

Группа D1 - объединяет подвесные светильники в лобби С2.1, С2.2, С2.3.
Группа D2 - объединяет потолочную подсветку С9, бра С7, трековый светильник С6.
Группа D3 - подвесные точечные светильники С1
Группа D4 - объединяет подсветка стойки ресепшн и вывеску.
Группа D5 - объединяет светильники С1 в коридоре 1-го этажа.
Группа D6 - объединяет светильники С1 в коридоре 1-го этажа.
Группа D7 - объединяет светильники С4.1 на центральной лестнице на всех этажах.
Группа D8 - объединяет подсветку на центральной лестнице на всех этажах.
Группа D9 - объединяет светильники С4.1 на левой лестнице.
Группа D10 - объединяет светильники С1 и С4 в лифтовых холлах на всех этажах.
Группа D11 - объединяет светильники С4.1 на правой лестнице.
Группа D12.1 - объединяет светильники С4 в коридоре 2-го этажа.
Группа D12.2 - объединяет светильники С4 в коридоре 3-го этажа.
Группа D12.3 - объединяет светильники С4 в коридоре 4-го этажа.

Выключатели на группы управления светом на 1 этаже, лестницах, лифтовых холлах на всех этажах и коридорах 1 и 2-го этажей расположены в помещении диспетчерской*.

						БС66-МОП			
						Санкт-Петербург, Большой Сампсониевский пр., 66, лит. И			
Изм.	Колуч.	Лист	№ док.	Подп.	Дата	Бизнес-центр "Густавь Лесснеръ"	Стадия	Лист	Листов
Разраб.							Р	22	63
Пров.									
Н. контр.						План устройства выключателей и групп освещения М 1:175	ИП Богославцев Д.В.		
ГИП									

Согласовано


Взам. инв. №

Podn. u čama


Инв. № подл.

Первый этаж

на отметке 0.000

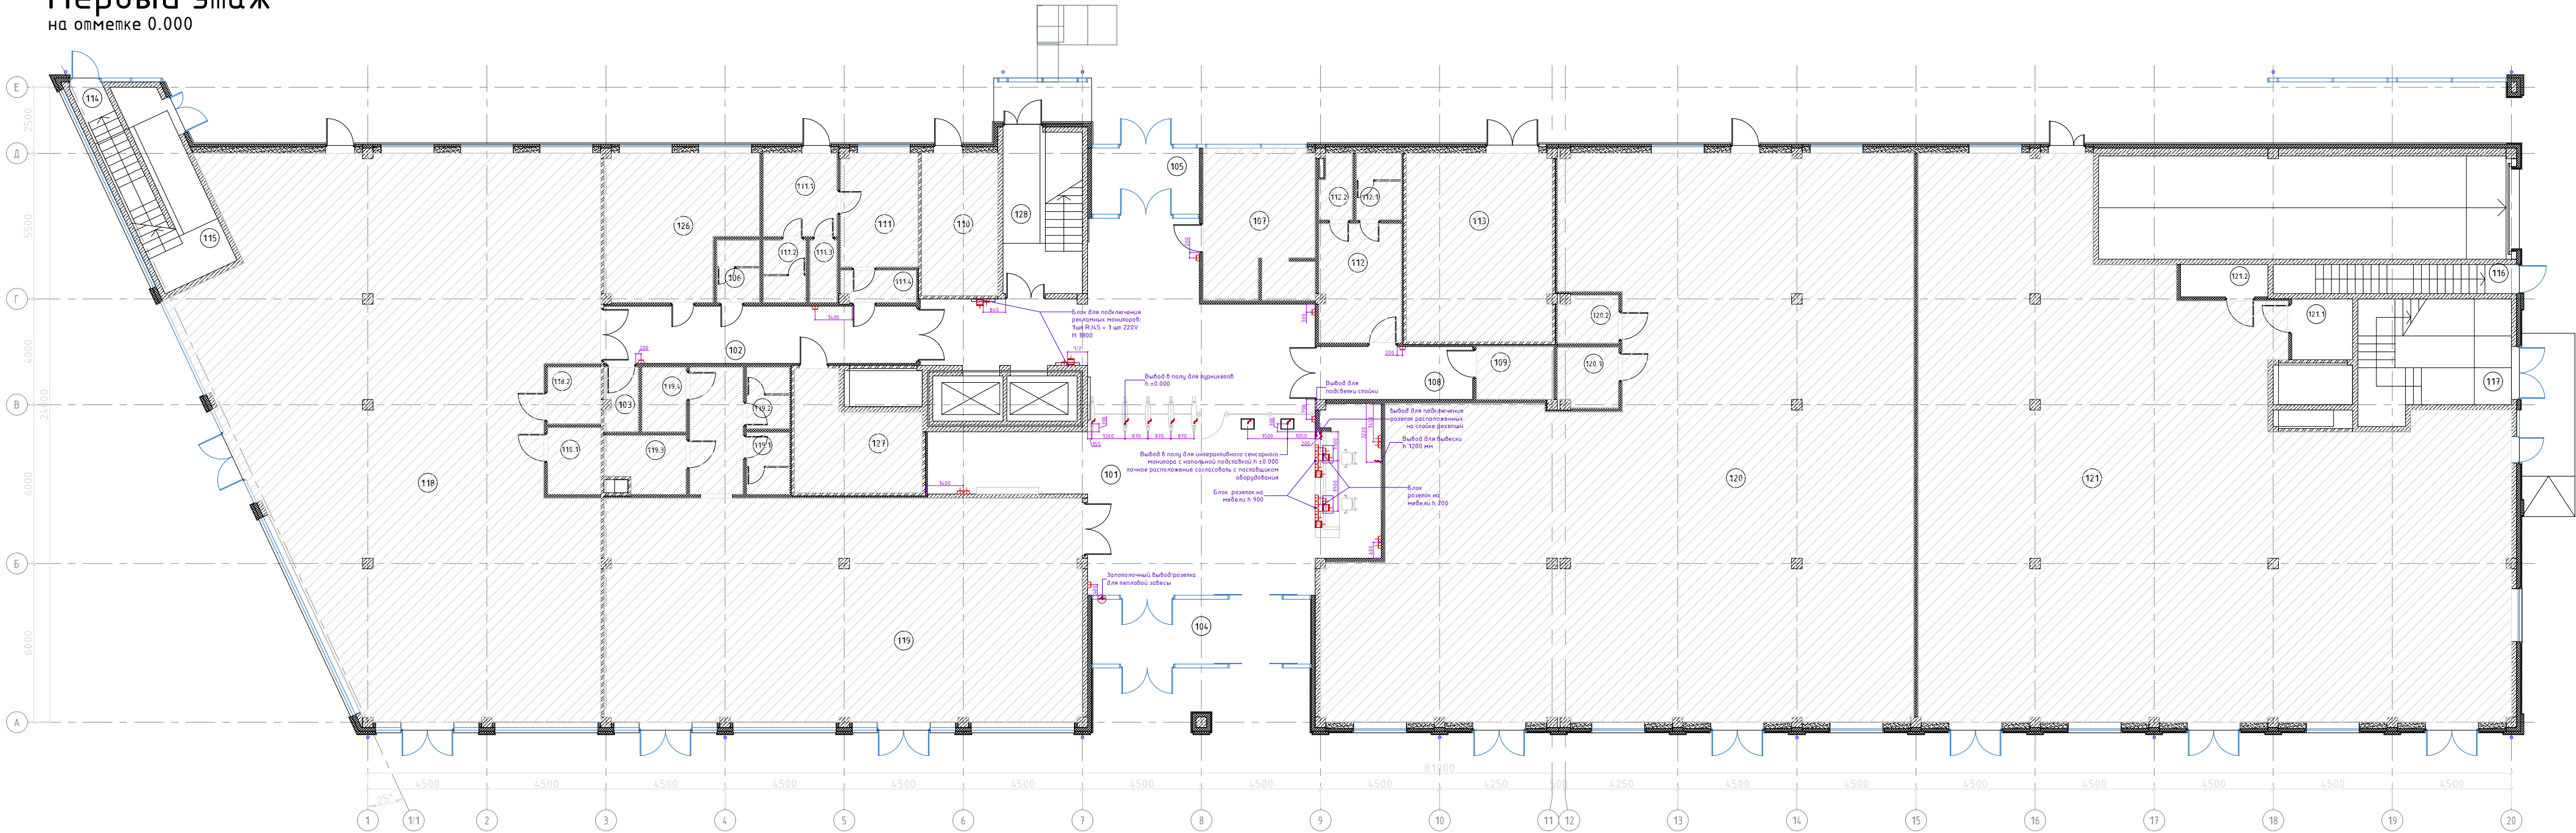

РОЗЕТКИ				
№	Внешний вид	Эскиз	Прим.	Описание
1			Рамка и механизм белый	Розетка 220В Legrand Inspiria, без шнорок
3				Розетка RJ-45 Legrand Inspiria

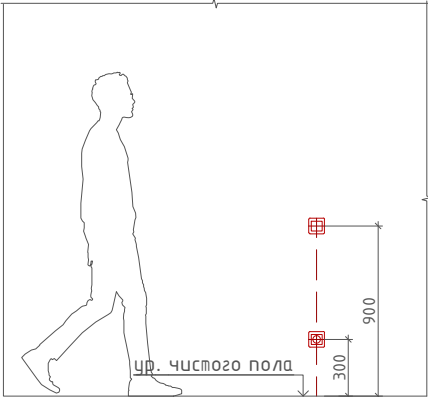

Legrand Inspiria, цвет белый



Legrand Inspiria, цвет белый

ЭКСПЛИКАЦИЯ ПОМЕЩЕНИЙ НА ПЕРВОМ ЭТАЖЕ		
N	Наименование помещения	Площадь, м²
101	Вестибюль	153
102	Коридор	25.5
104	Тамбур	20.2
105	Тамбур	10.2
108	Коридор	11.6
114	Лестничная клетка	1.8
115	Лестничная клетка	32.7
117	Лестничная клетка	40.0
128	Лестничная клетка	34.6
Итого:		329.6

Условные обозначения

	Железобетон
	Кирпич
	Каркасные перегородки с обшивкой ГКЛ
	Газобетон
	Непроектируемые зоны


Условные обозначения:

- Блок настенный на 1 рабочее место**
- Розетка электрическая скрытая с заземлением
- Розетка электрическая скрытая с заземлением со степенью защиты IP44
- Вывод электрический
- Розетка двойная компьютерная RJ45 + телефонная RJ11
- Розетка компьютерная RJ45

ПРИМЕЧАНИЯ:


- За отметку 0.000 брать уровень чистого пола в лифтовом холле.
- Привязка выключателя от ч.п. до центра – 900* мм.
- Привязка розеток от ч.п. до центра розетки – 300* мм.
- Розетку располагать по центральной оси выключателя.
- Розетки и выключатели расположенные на глухой вставке стеклянных перегородок привязываются по центру.
- Все выключатели, розетки и лючки могут быть заменены на аналоги.
- Привязка запотолочного вывода/розетки для тепловой завесы уточнять по инженерному проекту после выбора модели.
- Привязки напольного вывода/розетки для турникетов и интерактивного оборудования уточнять по инженерному проекту после выбора модели.

*кроме отмеченных на плане.
**Состав блока из расчета на 1 рабочее место:
Розетки питания - 4 шт. (3 компьютерных и 1 бытовая)
Порт RJ45 - 2 шт

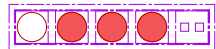


						БС66-МОП			
						Санкт-Петербург, Большой Сампсониевский пр., 66, лит. И			
Изм.	Колуч.	Лист	№ док.	Подп.	Дата	Бизнес-центр "Густавъ Лесснеръ"	Стадия	Лист	Листов
Разраб.							Р	23	63
Пров.									
						План устройства розеток, выключателей и электроуст.изделий с привязками М 1:175	ИП Богославцев Д.В.		
Н. контр.									
ГИП									

Второй этаж
на отметке 4.900

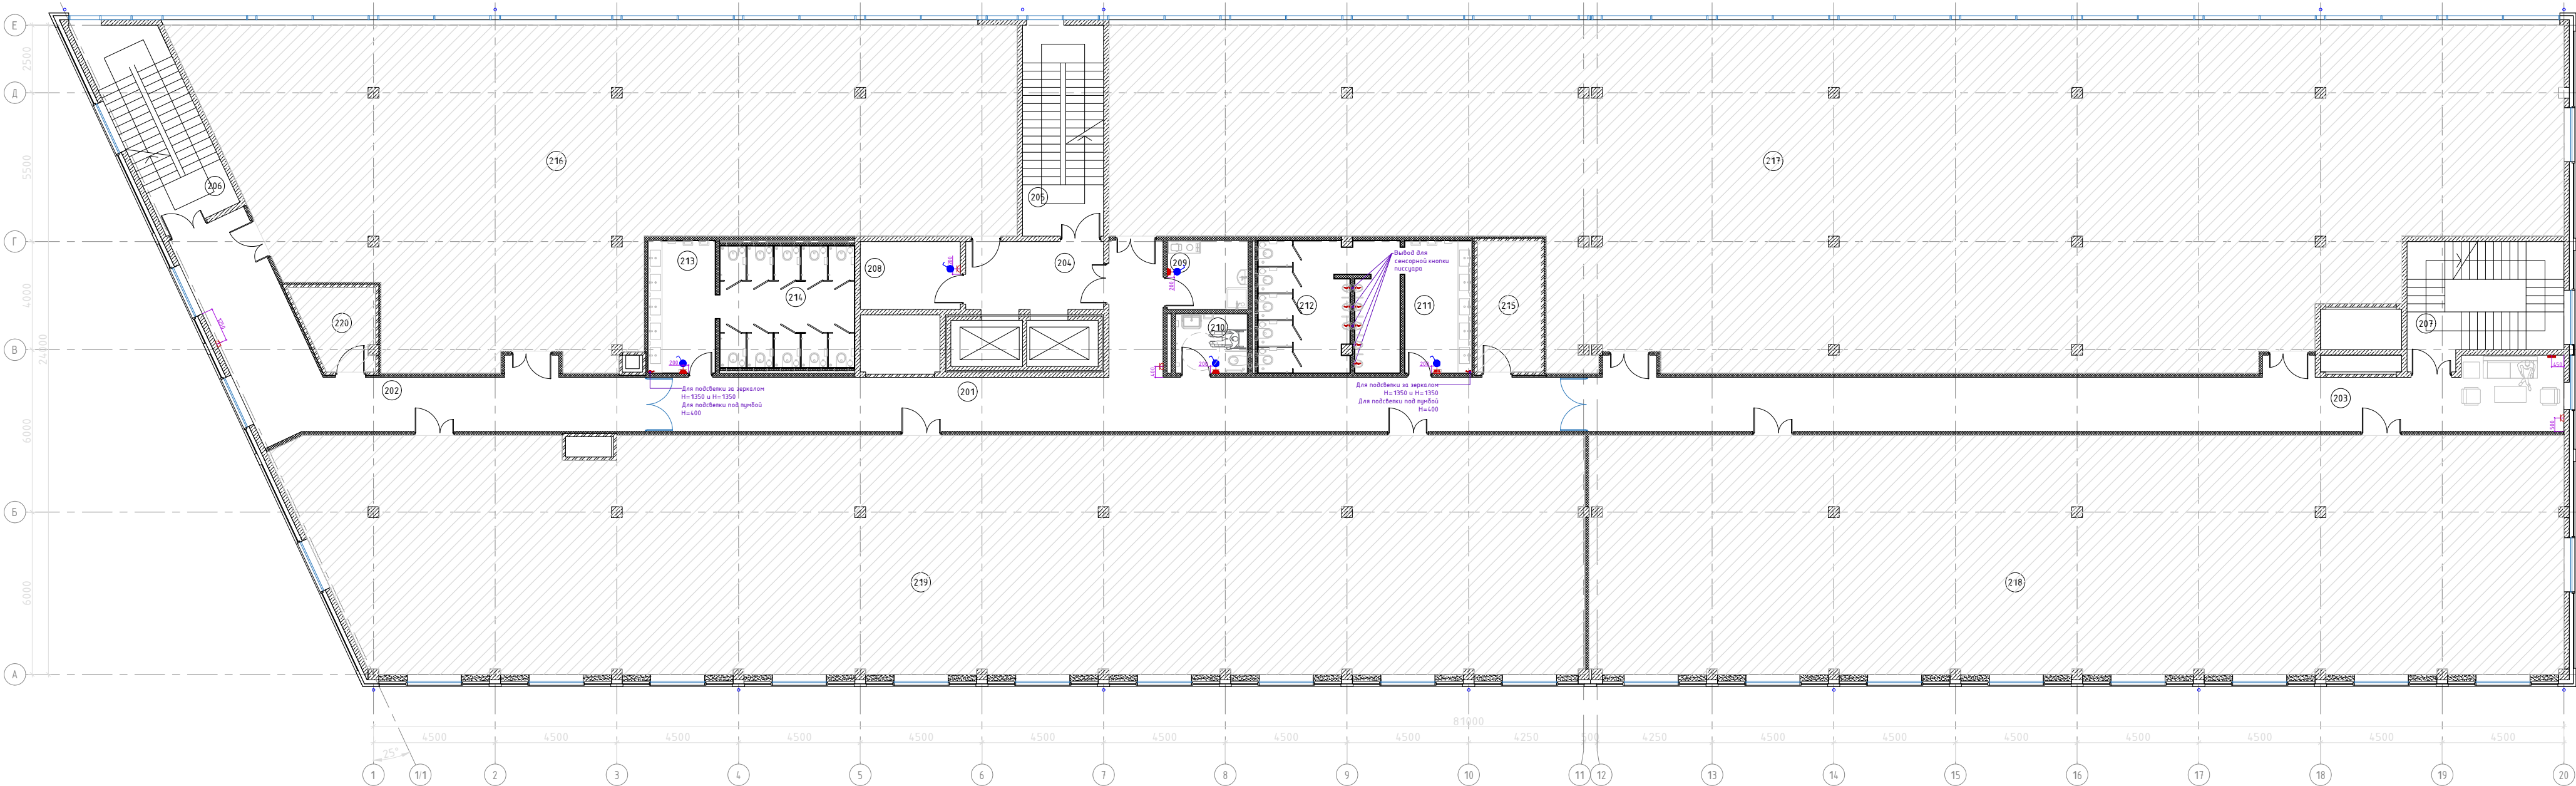

РОЗЕТКИ				
№	Внешний вид	Эскиз	Прим.	Описание
1			Рамка и механизм белый	Розетка 220В Legrand Inspiria, без шнорок
3				Розетка RJ-45 Legrand Inspiria

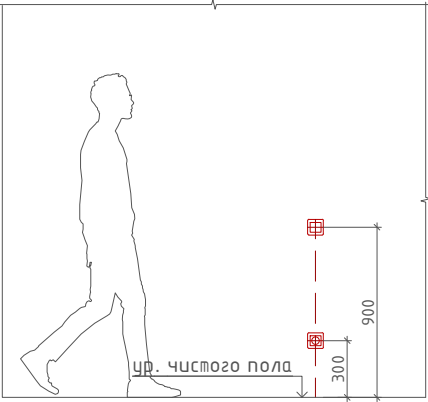

Legrand Inspiria, цвет белый



Legrand Inspiria, цвет белый

Условные обозначения

	Железобетон
	Кирпич
	Каркасные перегородки с обшивкой ГКЛ
	Газобетон
	Непроектируемые зоны

ЭКСПЛИКАЦИЯ ПОМЕЩЕНИЙ НА ВТОРОМ ЭТАЖЕ			
N	Наименование помещения	Площадь, м²	
201	Коридор	79.6	
202	Коридор	50.9	
203	Коридор	78.5	
204	Лифтовый холл	12.2	
205	Лестничная клетка	23.2	
206	Лестничная клетка	23.2	
207	Лестничная клетка	24.6	
208	Зона безопасности ММГН	9.3	
209	ПУИ	7.7	
210	Уборная ММНГ	5.9	
211	Умывальная	12.3	
212	Санузел	25.1	
213	Умывальная	12.3	
214	Санузел	22.9	
Итого:		387.7	

Условные обозначения:


- Блок настенный на 1 рабочее место**
- Розетка электрическая скрытая с заземлением
- Розетка электрическая скрытая с заземлением со степенью защиты IP44
- Вывод электрический
- Розетка двойная компьютерная RJ45 + телефонная RJ11
- Розетка компьютерная RJ45

ПРИМЕЧАНИЯ:

- За отметку 0.000 брать уровень чистого пола в лифтовом холле.
- Привязка выключателя от ч.п. до центра – 900* мм.
- Привязка розеток от ч.п. до центра розетки – 300* мм.
- Розетку располагать по центральной оси выключателя.
- Розетки и выключатели расположенные на глухой вставке стеклянных перегородок привязываются по центру.
- Все выключатели, розетки и лючки могут быть заменены на аналоги.
- Привязка запотолочного вывода/розетки для тепловой завесы уточнять по инженерному проекту после выбора модели.
- Привязки напольного вывода/розетки для турникетов и интерактивного оборудования уточнять по инженерному проекту после выбора модели.


*кроме отмеченных на плане.

**Состав блока из расчета на 1 рабочее место:
Розетки питания - 4 шт. (3 компьютерных и 1 бытовая)
Порт RJ45 - 2 шт

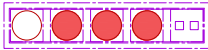


БС66-МОП						
Санкт-Петербург, Большой Сампсониевский пр., 66, лит. И						
Изм.	Колуч.	Лист	№ док.	Подп.	Дата	Бизнес-центр "Густавъ Лесснеръ"
Разраб.						
Пров.						Стадия
						Р
						Лист
						24
						Листов
						63
Н. контр.						План устройства розеток, выключателей и электроруст.изделий с привязками М 1:175
ГИП						
						ИП Богославцев Д.В.


Третий этаж
на отметке 9.200

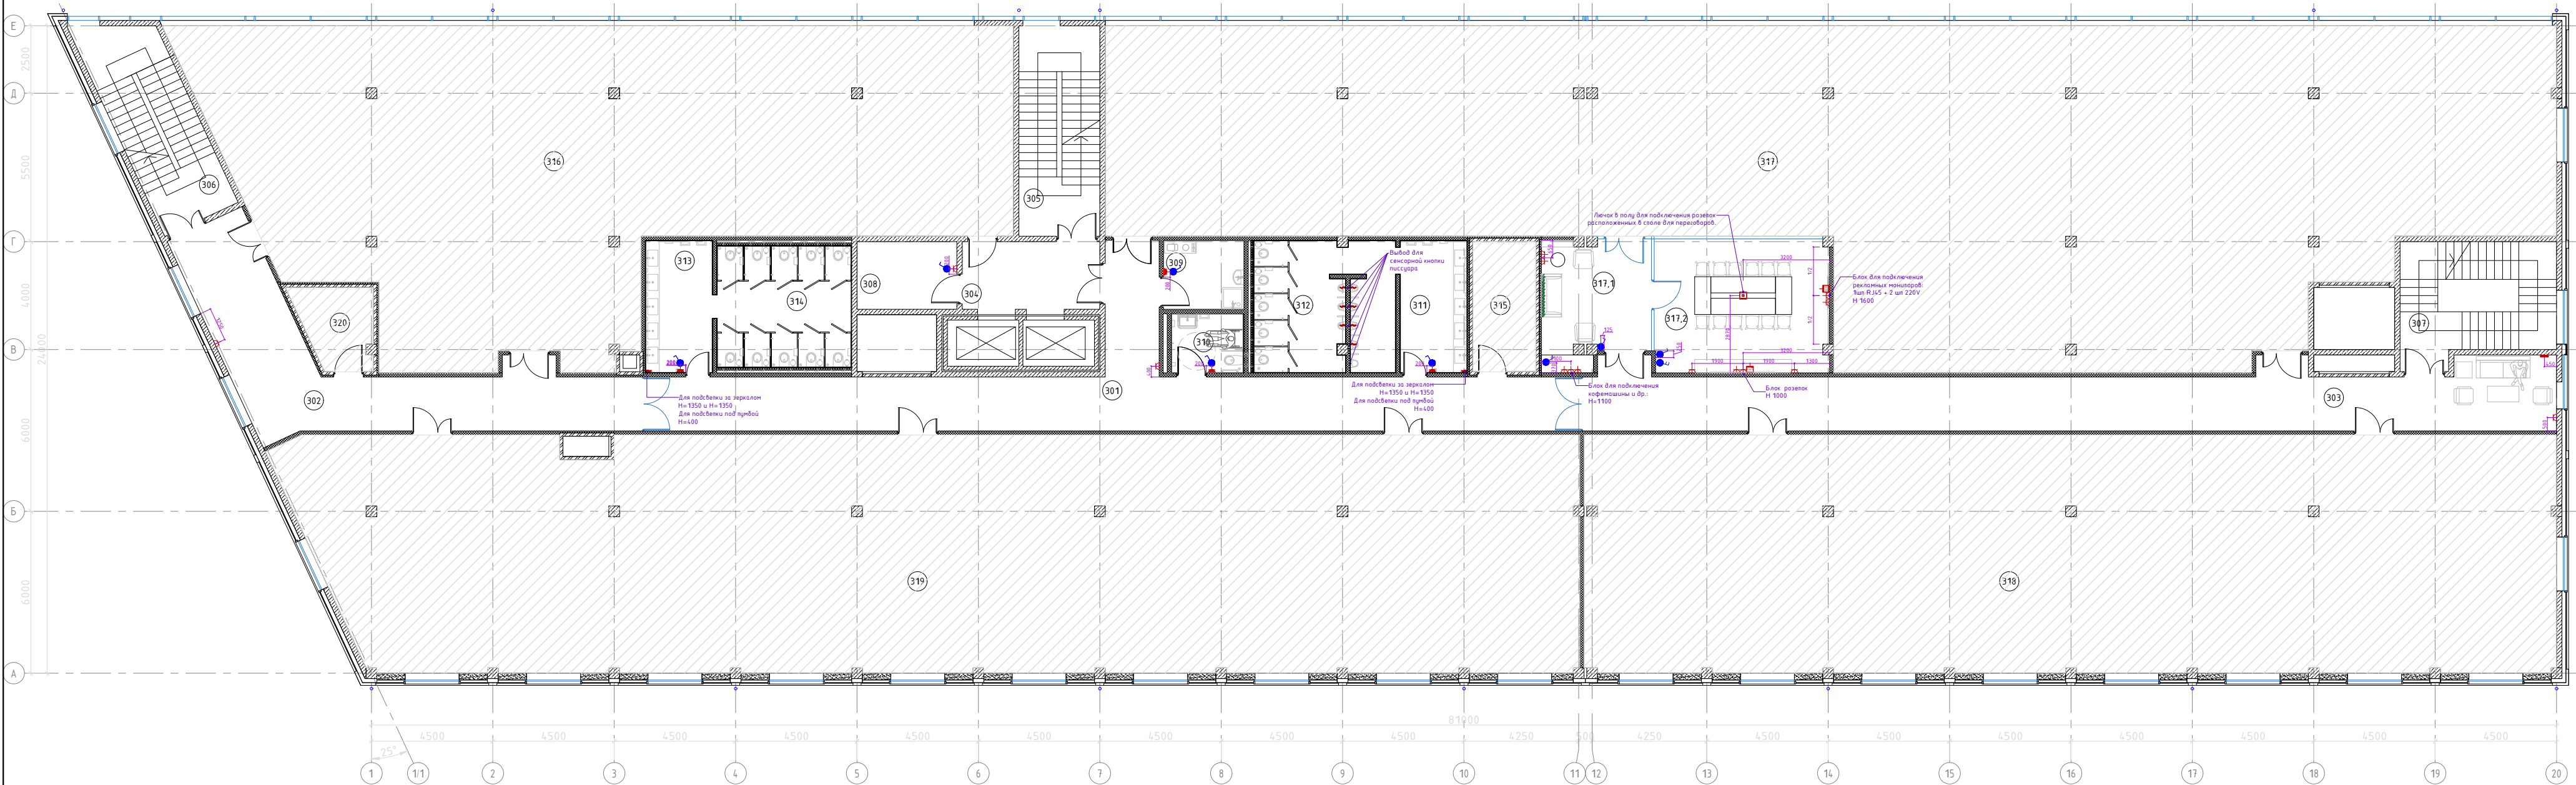


РОЗЕТКИ				
№	Внешний вид	Эскиз	Прим.	Описание
1			Рамка и механизм белый	Розетка 220B Legrand Inspiria, без шнорок
2				Розетка 220B Legrand Inspiria, влагозащищенная IP44
3				Розетка RJ-45 Legrand Inspiria
4	Лючок Legrand на 24 поста 281 x 281 мм		в бетон	Лючок Legrand 88022 Крышка 88002 Legrand Монтажная коробка Legrand для заливки в бетон 88092.

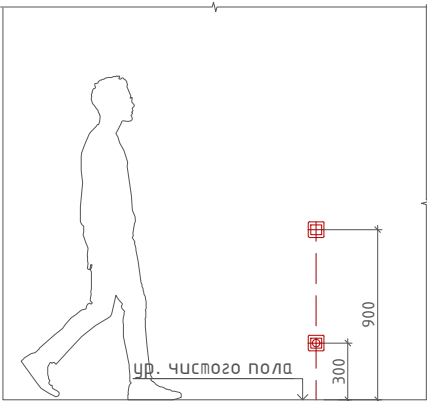


Legrand Inspiria, цвет белый

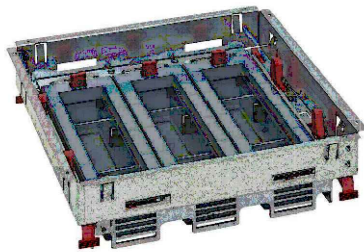

Корпус лючка напольного на 24 модуля, 88022 Legrand

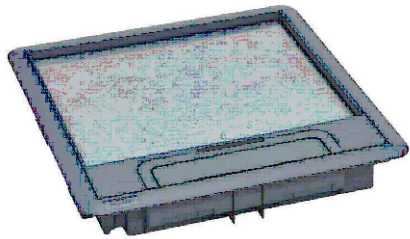

Крышка лючка напольного на 24 модуля, пластик, 88002 Legrand

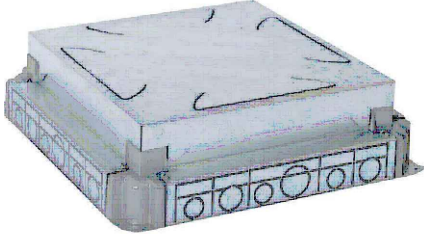

Монтажная коробка для лючка на 24 модуля, 88092 Legrand

Условные обозначения

	Железобетон
	Кирпич
	Каркасные перегородки с обшивкой ГКЛ
	Газобетон
	Непроектируемые зоны

ЭКСПЛИКАЦИЯ ПОМЕЩЕНИЙ НА ТРЕТЬЕМ ЭТАЖЕ			
N	Наименование помещения	Площадь, м²	
301	Коридор	79.6	
302	Коридор	50.9	
303	Коридор	78.6	
304	Лифтовый холл	12.8	
305	Лестничная клетка	23.4	
306	Лестничная клетка	23.6	
307	Лестничная клетка	24.6	
308	Зона безопасности ММГН	9.3	
309	ПУИ	7.7	
310	Уборная ММНГ	5.9	
311	Умывальная	12.3	
312	Санузел	25.1	
313	Умывальная	12.3	
314	Санузел	22.8	
317.1	Холл	17.8	
317.2	Переговорная	32.1	
Итого:		438.8	

Условные обозначения:

- Блок настенный на 1 рабочее место**
- Розетка электрическая скрытая с заземлением
- Розетка электрическая скрытая с заземлением со степенью защиты IP44
- Вывод электрический
- Розетка двойная компьютерная RJ45 + телефонная RJ11
- Розетка компьютерная RJ45

ПРИМЕЧАНИЯ:


- За отметку 0.000 брать уровень чистого пола в лифтовом холле.
- Привязка выключателя от ч.п. до центра – 900* мм.
- Привязка розеток от ч.п. до центра розетки – 300* мм.
- Розетку располагать по центральной оси выключателя.
- Розетки и выключатели расположенные на глухой вставке стеклянных перегородок привязываются по центру.
- Все выключатели, розетки и лючки могут быть заменены на аналоги.
- Привязка запотолочного вывода/розетки для тепловой завесы уточнять по инженерному проекту после выбора модели.
- Привязки напольного вывода/розетки для турникетов и интерактивного оборудования уточнять по инженерному проекту после выбора модели.

*кроме отмеченных на плане.

**Состав блока из расчета на 1 рабочее место:


Розетки питания - 4 шт. (3 компьютерных и 1 бытовая)

Порт RJ45 - 2 шт

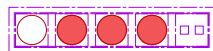


БС66-МОП					
Санкт-Петербург, Большой Сампсониевский пр., 66, лит. И					
Изм.	Колуч.	Лист	№ док.	Подп.	Дата
Разраб.	Пров.				
Н. контр.	ГИП				
Бизнес-центр "Густав Лесснер"				Стадия	Лист
План устройства розеток, выключателей и электроуст.изделий с привязками М 1:175				Р	25
				Листов	63
				ИП Богославцев Д.В.	

Четвертый этаж
на отметке 13.500

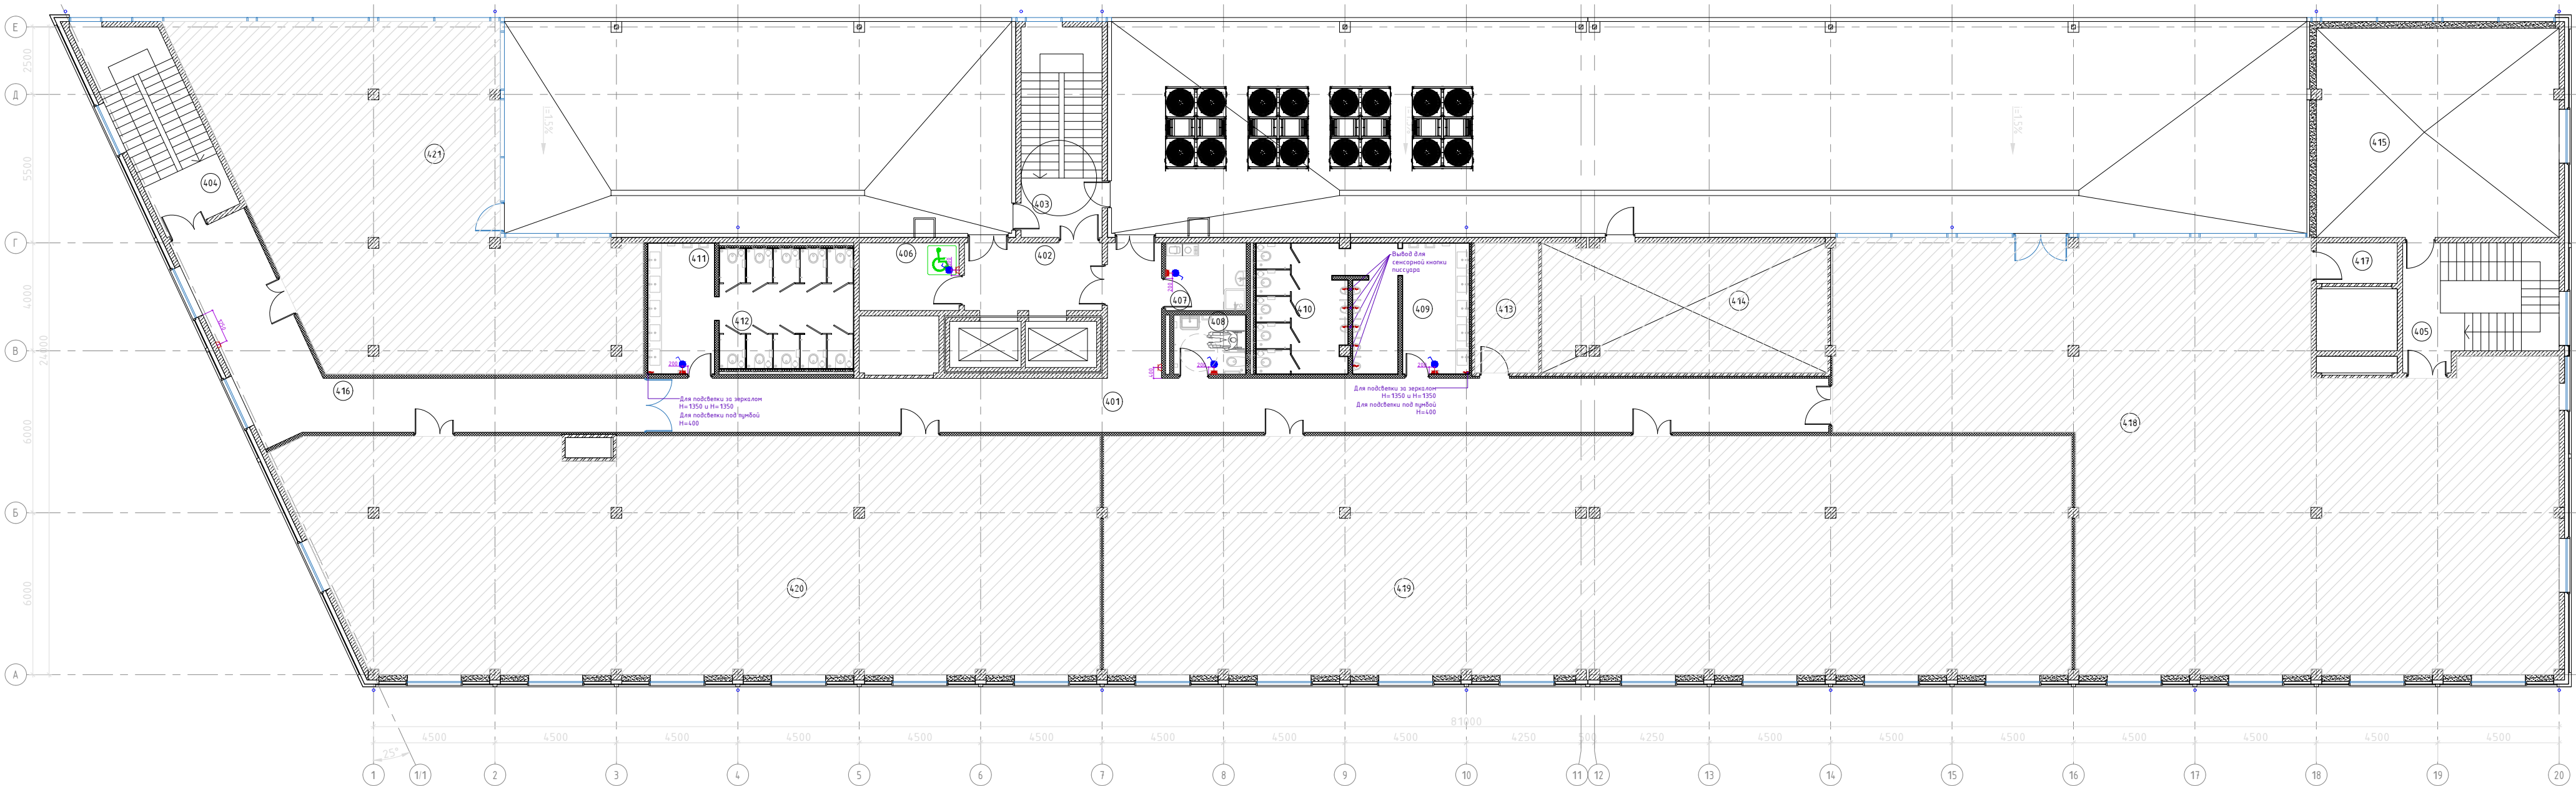

РОЗЕТКИ				
№	Внешний вид	Эскиз	Прим.	Описание
1			Рамка и механизм белый	Розетка 220В Legrand Inspiria, без шторок
3				Розетка RJ-45 Legrand Inspiria

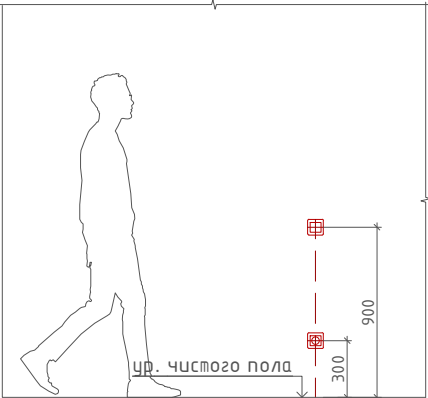

Legrand Inspiria, цвет белый



Legrand Inspiria, цвет белый

Условные обозначения

	Железобетон
	Кирпич
	Каркасные перегородки с обшивкой ГКЛ
	Газобетон
	Непроектируемые зоны

ЭКСПЛИКАЦИЯ ПОМЕЩЕНИЙ НА ЧЕТВЕРТОМ ЭТАЖЕ			
N	Наименование помещения	Площадь, м²	
401	Коридор	97.8	
402	Лифтовый холл	12.8	
403	Лестничная клетка	7.2	
404	Лестничная клетка	7.4	
405	Лестничная клетка	8.3	
406	Зона безопасности ММГН	9.3	
407	ПУИ	7.6	
408	Уборная ММГН	5.9	
409	Умывальная	12.2	
410	Санузел	24.9	
411	Умывальная	12.2	
412	Санузел	22.6	
416	Коридор	49.2	
Итого:		277.4	

Условные обозначения:


- Блок настенный на 1 рабочее место**
- Розетка электрическая скрытая с заземлением
- Розетка электрическая скрытая с заземлением со степенью защиты IP44
- Вывод электрический
- Розетка двойная компьютерная RJ45 + телефонная RJ11
- Розетка компьютерная RJ45

ПРИМЕЧАНИЯ:



- За отметку 0.000 брать уровень чистого пола в лифтовом холле.
- Привязка выключателя от ч.п. до центра – 900* мм.
- Привязка розеток от ч.п. до центра розетки – 300* мм.
- Розетку располагать по центральной оси выключателя.
- Розетки и выключатели расположенные на глухой вставке стеклянных перегородок привязываются по центру.
- Все выключатели, розетки и лючки могут быть заменены на аналоги.
- Привязка запотолочного вывода/розетки для тепловой завесы уточнять по инженерному проекту после выбора модели.
- Привязки напольного вывода/розетки для турникетов и интерактивного оборудования уточнять по инженерному проекту после выбора модели.




*кроме отмеченных на плане.




**Состав блока из расчета на 1 рабочее место:
Розетки питания - 4 шт. (3 компьютерных и 1 бытовая)
Порт RJ45 - 2 шт


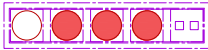


						БС66-МОП			
						Санкт-Петербург, Большой Сампсониевский пр., 66, лит. И			
Изм.	Колуч.	Лист	№ док.	Подп.	Дата	Бизнес-центр "Густав Лесснерь"	Стадия	Лист	Листов
Разраб.							Р	26	63
Пров.									
						План устройства розеток, выключателей и электроуст.изделий с привязками М 1:175	ИП Богославцев Д.В.		
Н. контр.									
ГИП									

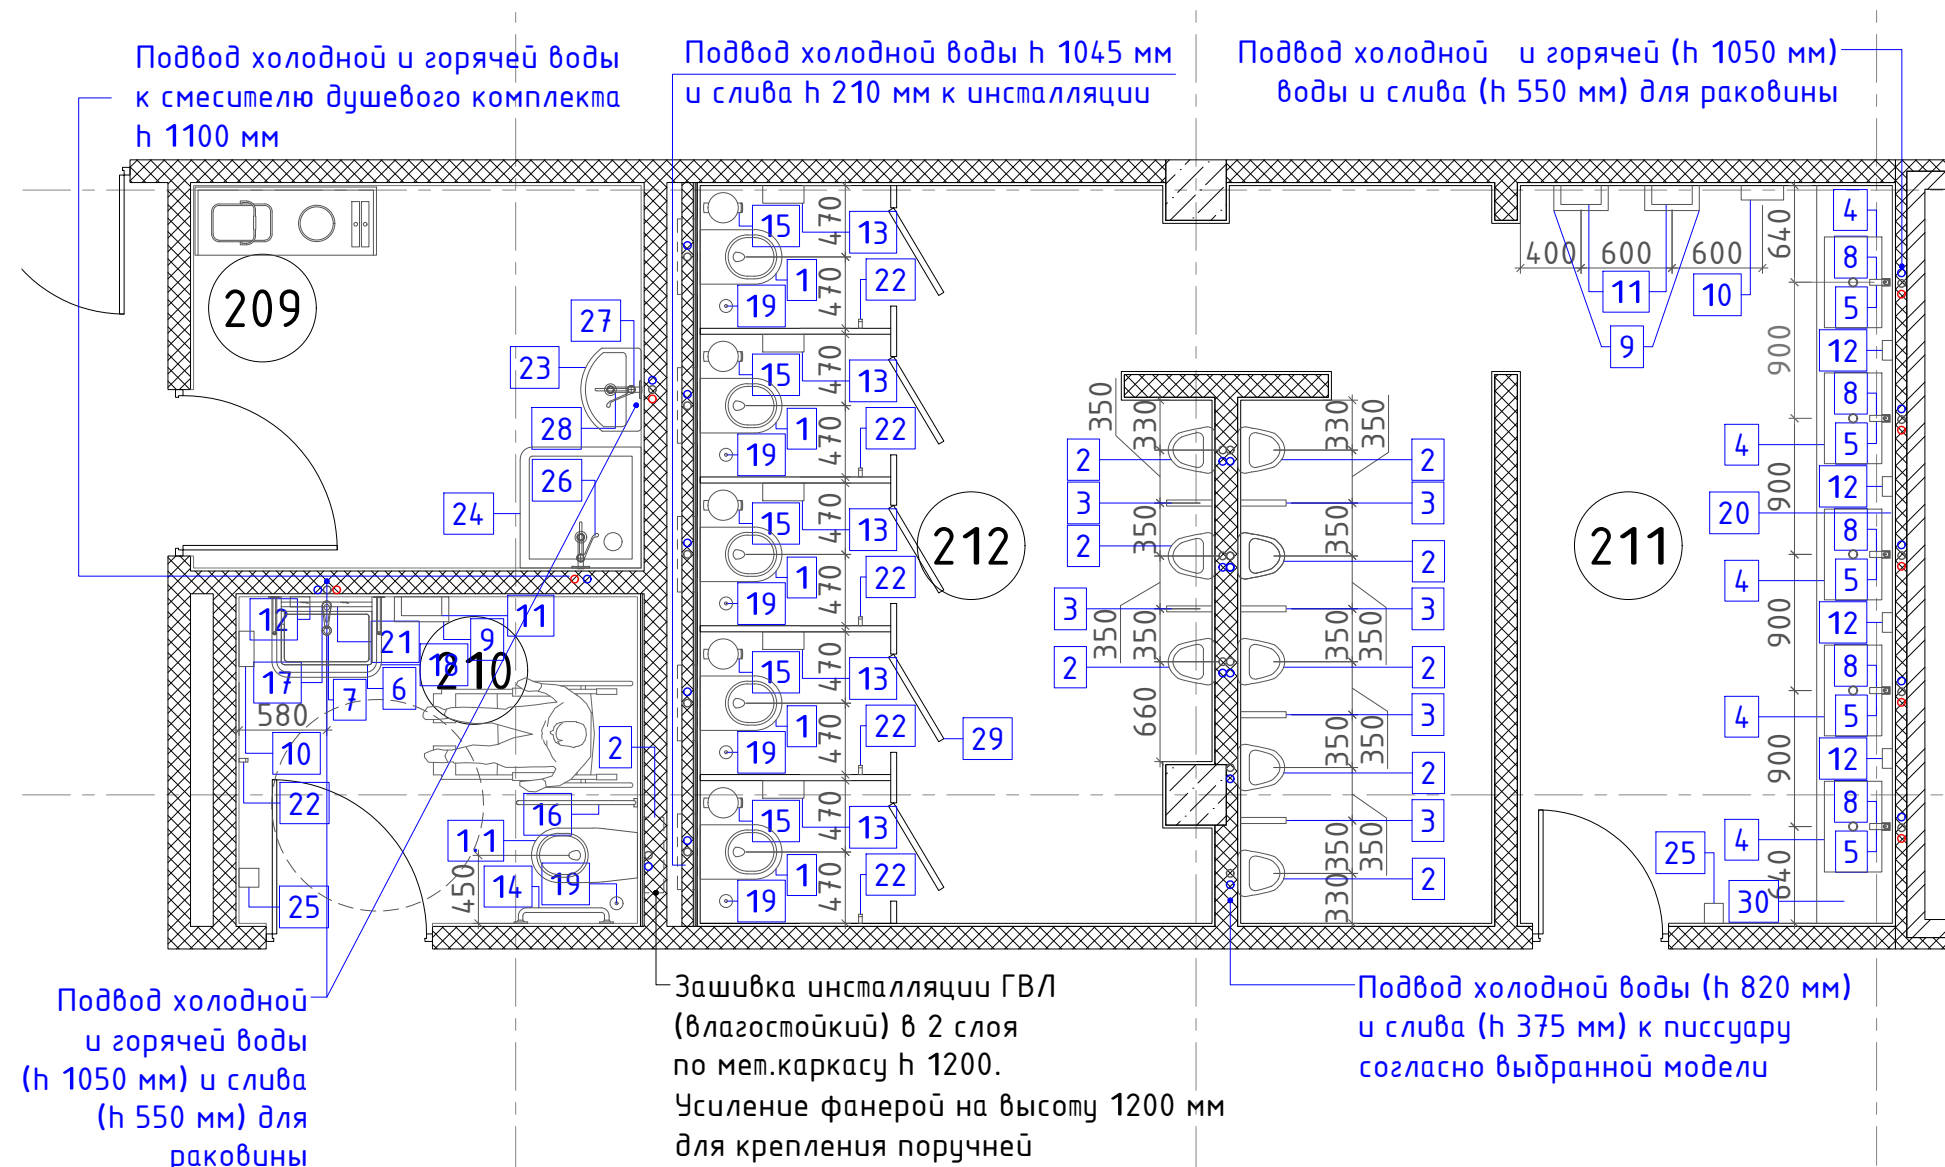
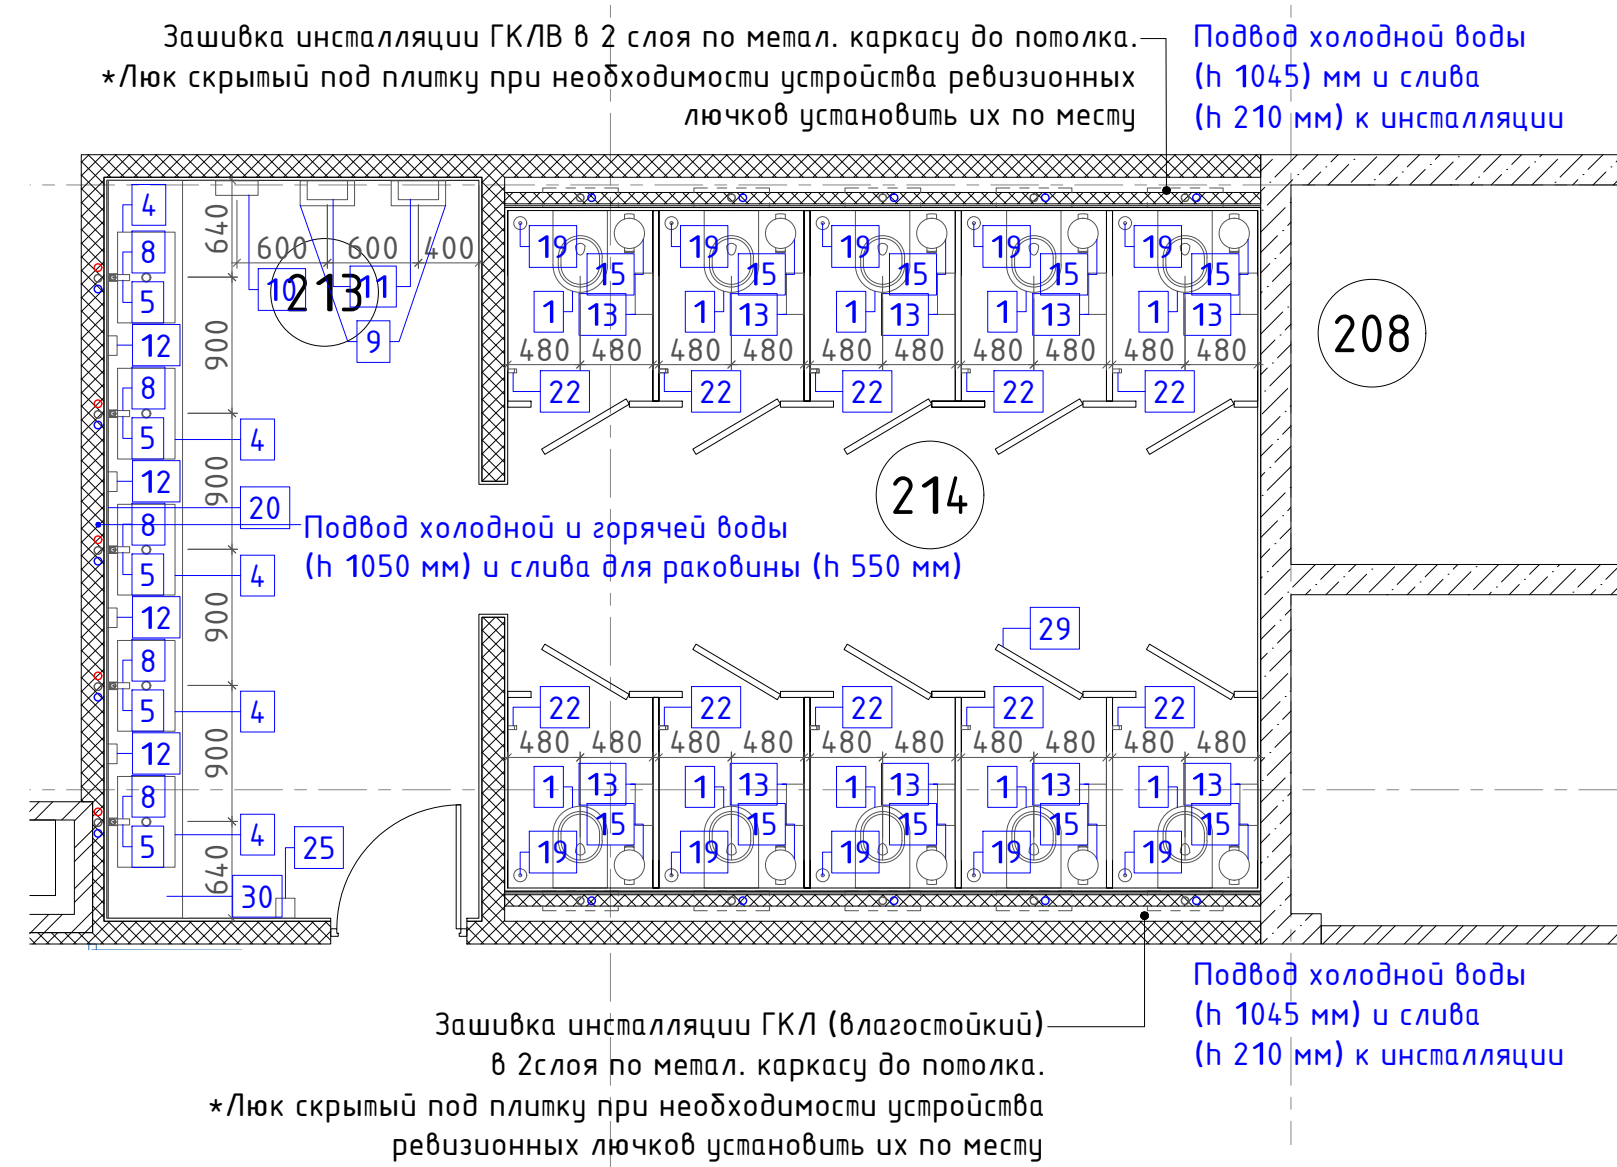


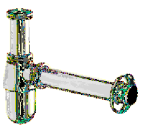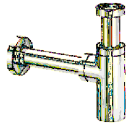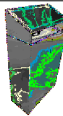Сантехническое оборудование 2 этаж				
№	Наименование	Пом.	Кол-во	Фото
1	Комплект: установка Jaquar JCS-WHT-2400FS, кнопка смыва Jaquar OPAL JCP-CHR-152415, безободковый подвесной унитаз Jaquar CNS-WHT-963UFSM, крышка с микролифтом, дюропласт	212, 214	15	
1.1	Комплект: установка Jaquar JCS-WHT-2400FS, кнопка смыва Jaquar OPAL JCP-CHR-152415, подвесной унитаз Jika 206420000001 удл. (700х360), сидение Jika OLYMP/BALTIC 932823000631 д/крышк удл. стальн петли (бел)	210	1	
2	Писсуар GROHE Bau Ceramic, альпин-белый (39438000) + автоматическая панель смыва инфракрасная GROHE Tectron Skate, хром	212	8	
3	Перегородка для писсуара HPL матовая, цвет белый. Размер: 350х700h, толщина 40 мм	212	6	
4	Раковина VitrA S20 5474B003-0618	211, 213	10	
5	Сифон для раковины Kludi 1010505-00 Хром	211, 213	10	
6	Раковина больничная Jika Mio 64x55 1371.4.000.104.9	210	1	
7	Сифон для раковины CeramLux RD 019(C054) хром для раковины МГН	210	1	
8	Смеситель однорычажный Jaquar KUB-CHR-35052FB	211, 213	10	
9	Ksifex GBW-30M Урна для мусора подвесная	210, 211, 213	5	
10	Сушка для рук Jaquar Optima HDR-SAP-M99ACS, нержавеющая сталь	210, 211, 213	3	

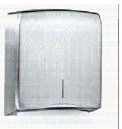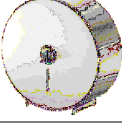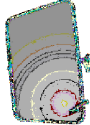Сантехническое оборудование 2 этаж				
№	Наименование	Пом.	Кол-во	Фото
11	Диспенсер бумажных полотенец Jaquar PTD-SAP-DT0106CS, тип сгиба C / Z , настенный монтаж, емкость 400-600 C / Z полотенец, нерж. сталь	210, 211, 213	5	
12	Диспенсер для мыла Kimberly-Clark Professional 8973, емкость 1л, материал нерж. сталь	210, 211, 213	9	
13	Диспенсер туал. бумажк OPTIMA FD - 925B полпр.	212, 214	15	
14	Поручень для инвалидов прямой ИНВА ППР-09.01.500.Н	210	1	
15	Урна с механизмом подъема крышки Ksitex GB-5L(M)	212, 214	15	
16	Поручень для инвалидов откидной с бумагодержателем ИНВА ПО-06.02.840.100.250.Н	210	1	
17	Смеситель для раковины Jaquar Florentine FLR-CHR-5033B	210	1	
18	Поручень настенный под раковину, изготавливается из нержавеющей стали, T-way Ф660Рэ	210	1	
19	Туалетный ершик с держателем, хром, стекло	210, 211, 213	16	
20	Зеркало с подсветкой на заказ 4880x1200 мм	212, 214	2	
21	Зеркало настенное наклонное с противоосколочной пленкой T-way ФЗП60х80	210	1	
22	Крючок Jaquar ACN-CHR-1191N	210, 212, 214	16	

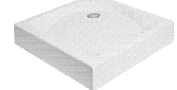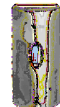Сантехническое оборудование 2 этаж				
№	Наименование	Пом.	Кол-во	Фото
23	Раковина Sanitek Анимо 55 мм	209	1	
24	Поддон для душа RGW Lux TN 16180188-21 80x80	209	1	
25	Автоматический дозатор для дезинфицирующих средств Ksitex ADD-7960S	210, 212, 214	3	
26	Душевой гарнитур Lemark Luna LM4 157С, хром	209	1	
27	Смеситель для раковины Rossinka Silvermix Y35-22 хром	209	1	
28	Сифон для раковины Viega 108694	209	1	
29	Перегородки HPL (см. лист 45)	212, 214	3	
30	Столешница со встроенными раковинами, размер 4880x520x500(н) (см. лист 47)	211, 213	2	

						БС66-МОП			
						Санкт-Петербург, Большой Сампсониевский пр., 66, лит. И			
Изм.	Колуч.	Лист	№ док.	Подп.	Дата	Бизнес-центр "Густавь Лесснер"	Стадия	Лист	Листов
Разраб.							Р	27	63
Пров.									
Н. контр.						Фрагменты плана с расстановкой сантехники М 1:50	ИП Богославцев Д.В.		
ГИП									

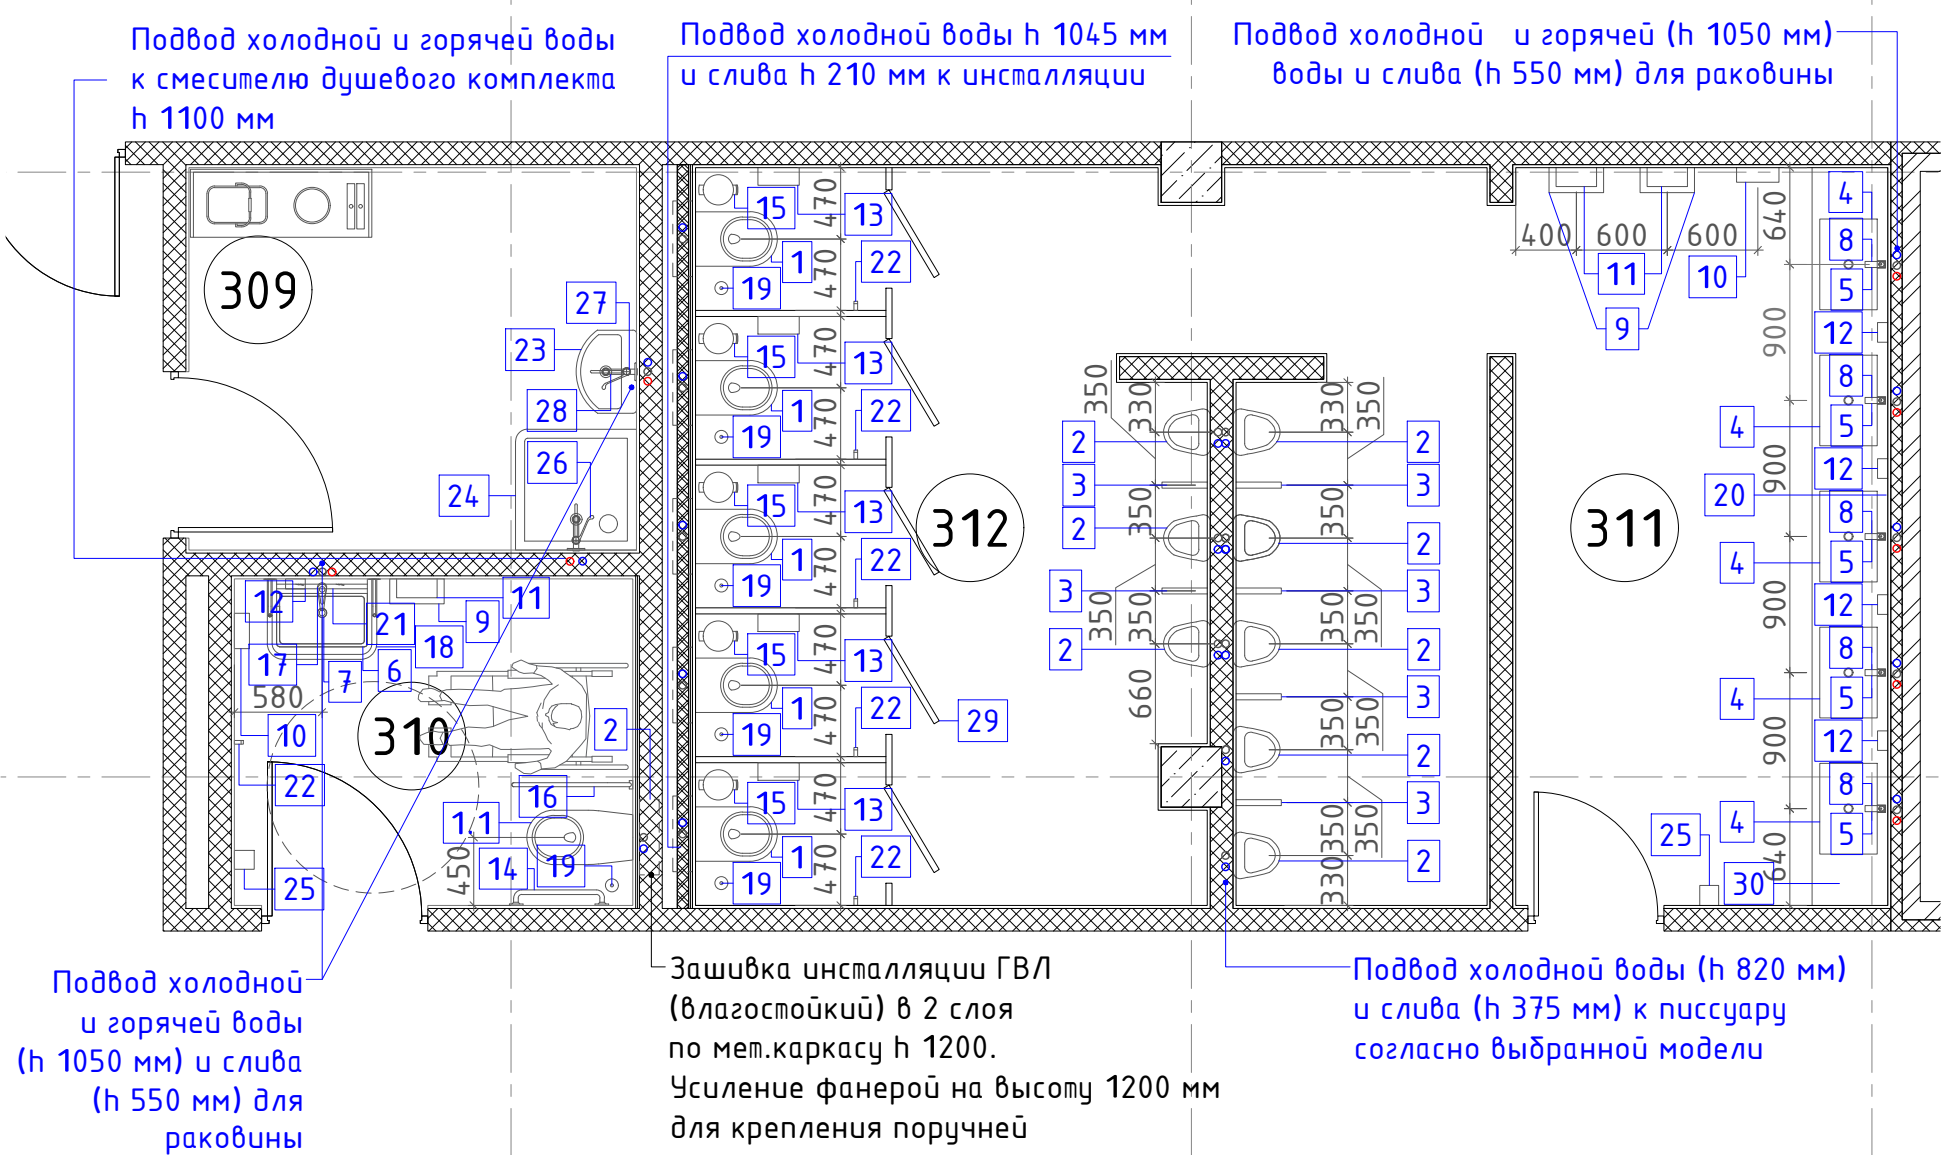
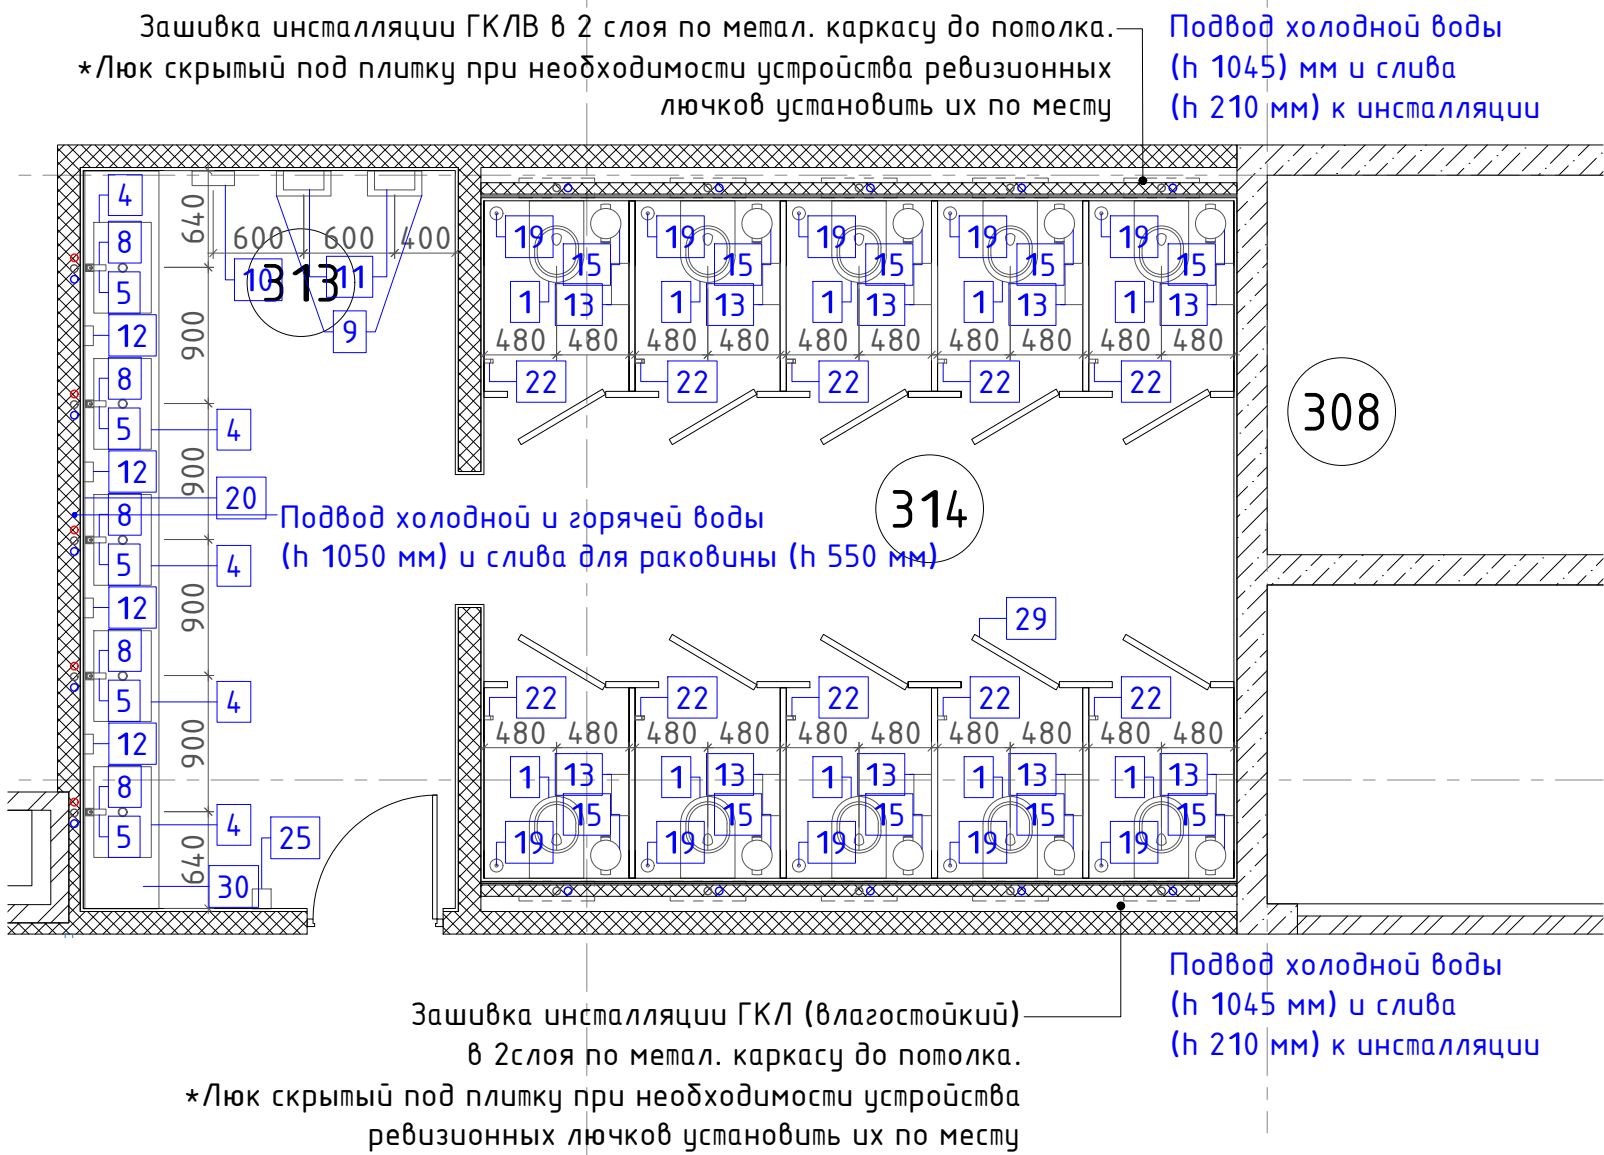


Сантехническое оборудование 3 этаж				
№	Наименование	Пом.	Кол-во	Фото
1	Комплект: инсталляция Jaquar JCS-WHT-2400FS, кнопка смыва Jaquar OPAL JCP-CHR-152415, безободковый подвесной унитаз Jaquar CNS-WHT-963UFSM, крышка с микролифтом, дюропласт	312; 314	15	
1.1	Комплект: инсталляция Jaquar JCS-WHT-2400FS, кнопка смыва Jaquar OPAL JCP-CHR-152415, подвесной унитаз Jika 206420000001 удл. (700x360), сидение Jika OLYMP/BALTIC 932823000631 д/крышк удл. стальн петли (бел)	310	1	
2	Писсуар GROHE Bau Ceramic, альпин-белый (39438000) + автоматическая панель смыва инфракрасная GROHE Tectron Skate, хром	312	8	
3	Перегородка для писсуара HPL матовая, цвет белый. Размер: 350x700h, толщина 40 мм	312	6	
4	Раковина VitrA S20 5474B003-0618	311; 313.	10	
5	Сифон для раковины Kludi 1010505-00 Хром	311; 313.	10	
6	Раковина больничная Jika Mio 64x55 1371.4.000.104.9	310	1	
7	Сифон для раковины SegataLux RD 019(C054) хром для раковины МГН	310	1	
8	Смеситель однорычажный Jaquar KUB-CHR-35052FB	311; 313.	10	
9	Ksitex GBW-30M Урна для мусора подвесная	310; 311; 313.	5	
10	Сушка для рук Jaquar Optima HDR-SAP-M99ACS, нержавеющая сталь	310; 311; 313.	3	

Сантехническое оборудование 3 этаж				
№	Наименование	Пом.	Кол-во	Фото
11	Диспенсер бумажных полотенец Jaquar PTD-SAP-DT0106CS, тип сгиба C / Z , настенный монтаж, емкость 400-600 C / Z полотенцев, нерж. сталь	310; 311; 313.	5	
12	Диспенсер для мыла Kimberly-Clark Professional 8973, емкость 1л, материал нерж. сталь	310; 311; 313.	9	
13	Диспенсер туал. бумажн OPTIMA FD - 925B полпр.	312; 314.	15	
14	Поручень для инвалидов прямой ИНБА ППР-09.01.500.H	310	1	
15	Урна с механизмом подъема крышки Ksitex GB-5L(M)	312; 314.	15	
16	Поручень для инвалидов откидной с бумагодержателем ИНБА ПО-06.02.840.100.250.H	310	1	
17	Смеситель для раковины Jaquar Florentine FLR-CHR-5033B	310	1	
18	Поручень настенный под раковину, изготавливается из нержавеющей стали, T-way Ф660Рэ	310	1	
19	Туалетный ершик с держателем, хром, стекло	310; 311; 313.	16	
20	Зеркало с подсветкой на заказ 4880x1200 мм	312; 314.	2	
21	Зеркало настенное наклонное с противоосколочной пленкой T-way ФЗП60x80	310	1	
22	Крючок Jaquar ACN-CHR-1191N	310; 312; 314.	16	

Сантехническое оборудование 3 этаж				
№	Наименование	Пом.	Кол-во	Фото
23	Раковина Sanitek Анимо 55 мм	309	1	
24	Поддон для душа RGW Lux TN 16180188-21 80x80	309	1	
25	Автоматический дозатор для дезинфицирующих средств Ksitex ADD-7960S	310; 312; 314.	3	
26	Душевой гарнитур Lemark Luna LM4157C, хром	309	1	
27	Смеситель для раковины Rossinka Silvermix Y35-22 хром	309	1	
28	Сифон для раковины Viega 108694	309	1	
29	Перегородки HPL (см. лист 45)	312; 314.	3	
30	Столешница со встроенными раковинами, размер 4880x520x500(h) (см. лист 47)	311; 313.	2	

						БС66-МОП			
						Санкт-Петербург, Большой Сампсониевский пр., 66, лит. И			
Изм.	Колуч.	Лист	№ док.	Подп.	Дата	Бизнес-центр "Густавъ Лесснеръ"	Стадия	Лист	Листов
Разраб.							Р	28	63
Пров.						Фрагменты плана с расстановкой сантехники М 1:50	ИП Богославцев Д.В.		
Н. контр.									
ГИП									

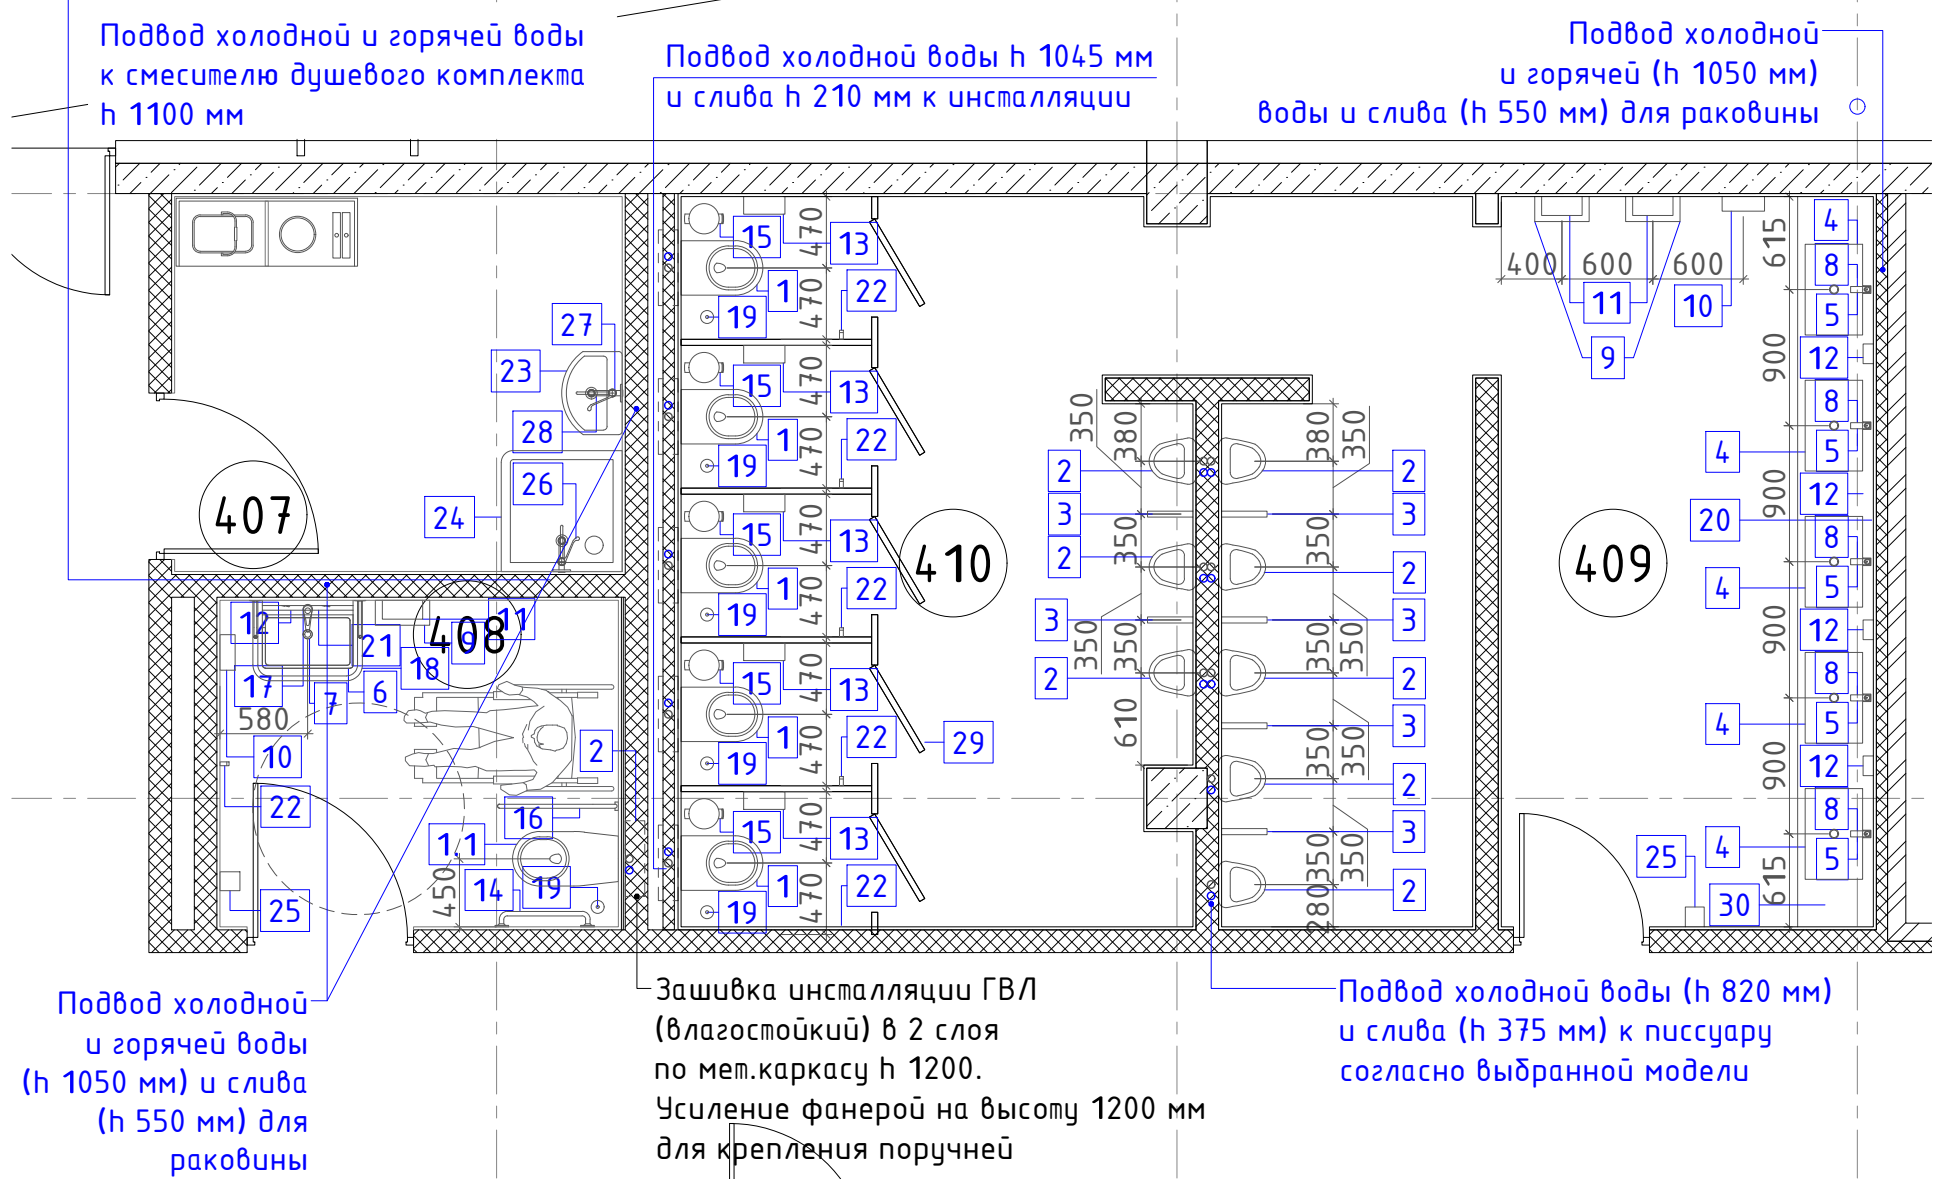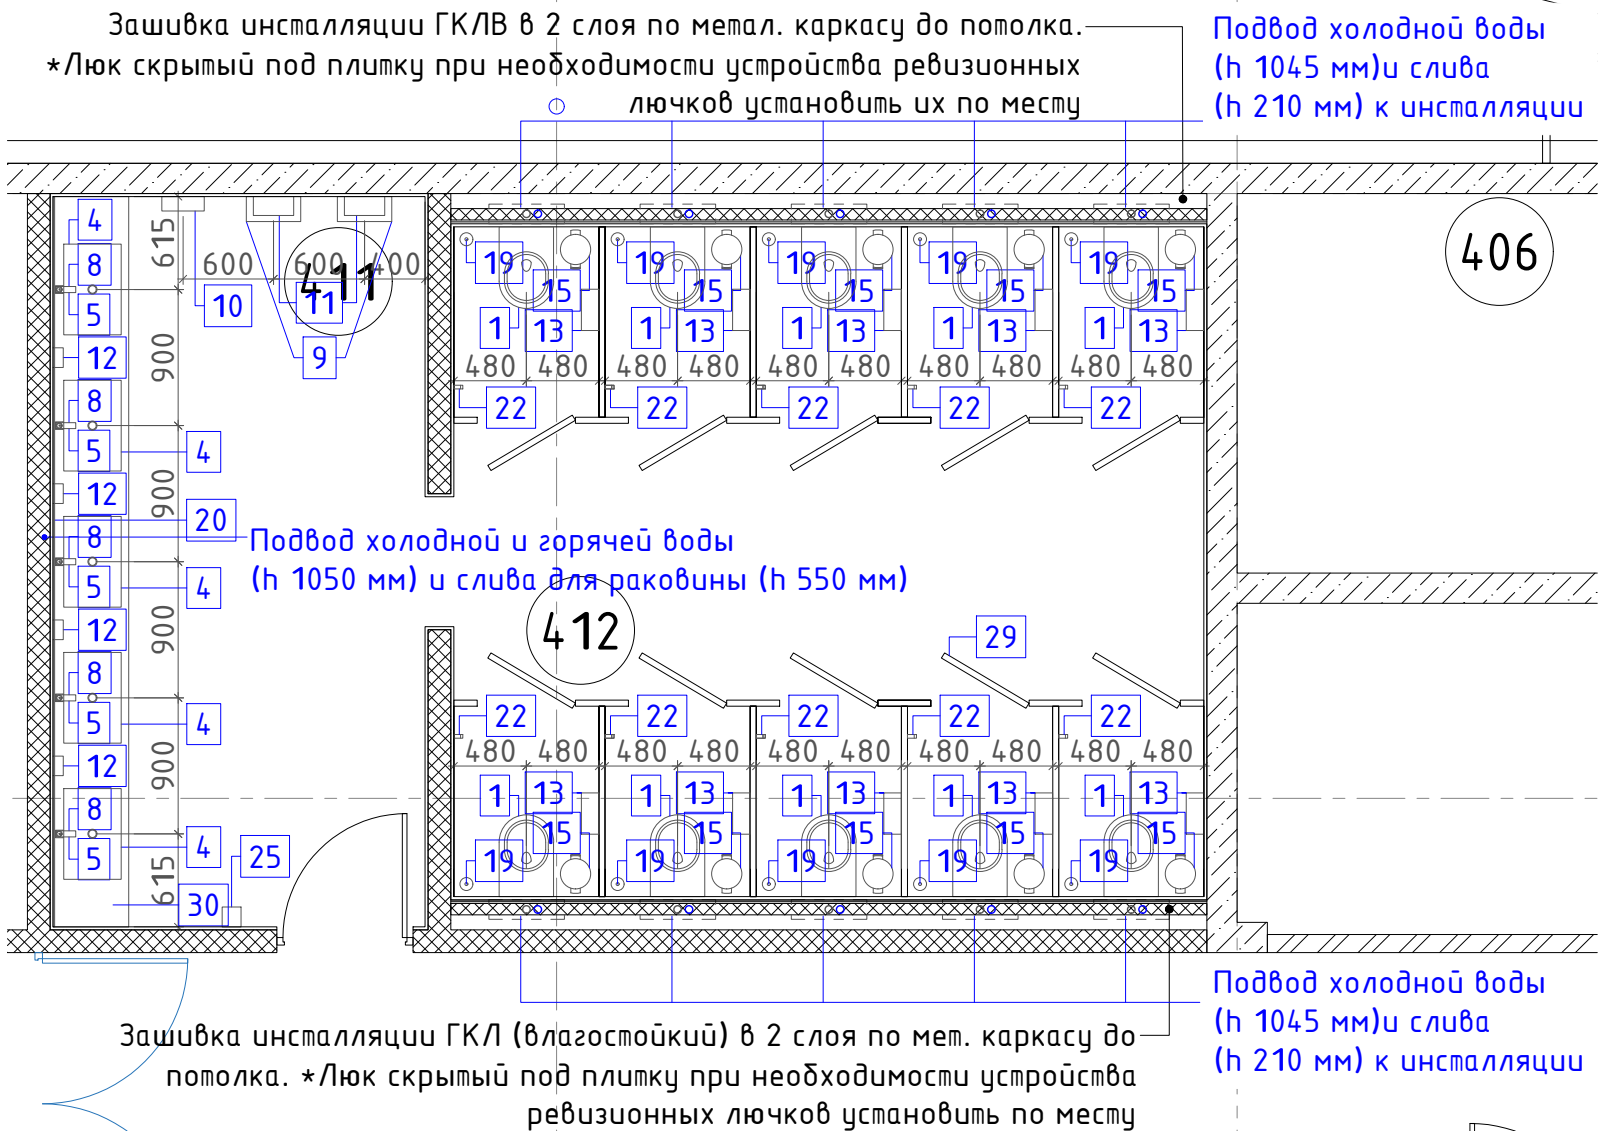


Сантехническое оборудование 4 этаж				
№	Наименование	Пом.	Кол-во	Фото
1	Комплект: инсталляция Jaquar JCS-WHT-2400FS, кнопка смыва Jaquar OPAL JCP-CHR-152415, безободковый подвесной унитаз Jaquar CNS-WHT-963UFSM, крышка с микролифтом, дюропласт	410; 412;	15	
1.1	Комплект: инсталляция Jaquar JCS-WHT-2400FS, кнопка смыва Jaquar OPAL JCP-CHR-152415, подвесной унитаз Jika 206420000001 удл. (700x360), сидение Jika OLYMP/BALTIC 932823000631 д/крышк удл. стальн петли (бел)	408	1	
2	Писсуар GROHE Bau Ceramic, альпин-белый (39438000) + автоматическая панель смыва инфракрасная GROHE TecIron Skate, хром	410	8	
3	Перегородка для писсуара HPL матовая, цвет белый. Размер: 350x700h, толщина 40 мм	410	6	
4	Раковина VitrA S20 5474B003-0618	409; 411	10	
5	Сифон для раковины Kludi 1010505-00 Хром	409; 411	10	
6	Раковина больничная Jika Mio 64x55 1371.4.000.104.9	408	1	
7	Сифон для раковины CeramLux RD 019(C054) хром для раковины МГН	408	1	
8	Смеситель однорычажный Jaquar KUB-CHR-35052FB	409; 411	10	
9	Ksitex GBW-30M Урна для мусора подвесная	408; 409; 411	5	
10	Сушка для рук Jaquar Optima HDR-SAP-M99ACS, нержавеющая сталь	408; 409; 410	3	

Сантехническое оборудование 4 этаж				
№	Наименование	Пом.	Кол-во	Фото
11	Диспенсер бумажных полотенец Jaquar PTD-SAP-DT0106CS, тип слива C / Z , настенный монтаж, емкость 400-600 C / Z полотенцев, нерж. сталь	408; 409; 411	5	
12	Диспенсер для мыла Kimberly-Clark Professional 8973, емкость 1л, материал нерж. сталь	408; 409; 411	9	
13	Диспенсер туал. бумаги OPTIMA FD - 925B полпр.	410; 412.	15	
14	Поручень для инвалидов прямой ИНВА ППР-09.01.500.H	408	1	
15	Урна с механизмом подъема крышки Ksitex GB-5L(M)	410; 412.	15	
16	Поручень для инвалидов откидной с бумагодержателем ИНВА ПО-06.02.840.100.250.H	408	1	
17	Смеситель для раковины Jaquar Florentine FLR-CHR-5033B	408	1	
18	Поручень настенный под раковину, изготавливается из нержавеющей стали, T-way Ф660Рэ	408	1	
19	Туалетный ершик с держателем, хром, стекло	408; 410; 412.	16	
20	Зеркало с подсветкой на заказ 4880x1200 мм	409; 411	2	
21	Зеркало настенное наклонное с противоосколочной пленкой T-way ФЗП60x80	408	1	
22	Крючок Jaquar ACN-CHR-1191N	408; 410; 412.	16	

Сантехническое оборудование 4 этаж				
№	Наименование	Пом.	Кол-во	Фото
23	Раковина Sanitek Анимо 55 мм	407	1	
24	Поддон для душа RGW Lux TN 16180188-21 80x80	407	1	
25	Автоматический дозатор для дезинфицирующих средств Ksitex ADD-7960S	408; 409; 411.	3	
26	Душевой гарнитур Lemark Luna LM4157C, хром	407	1	
27	Смеситель для раковины Rossinka Silvermix Y35-22 хром	407	1	
28	Сифон для раковины Viega 108694	407	1	
29	Перегородки HPL (см. лист 45)	410; 412;	3	
30	Столешница со встроенными раковинами, размер 4880x520x500(h) (см. лист 47)	409; 411	2	

						БС66-МОП			
						Санкт-Петербург, Большой Сампсониевский пр., 66, лит. И			
Изм.	Колуч.	Лист	№ док.	Подп.	Дата	Бизнес-центр "Густавъ Лесснеръ"	Стадия	Лист	Листов
Разраб.							Р	29	63
Пров.									
						Фрагменты плана с расстановкой сантехники М 1:50	ИП Богославцев Д.В.		
Н. контр.									
ГИП									

Первый этаж
на отметке 0.000

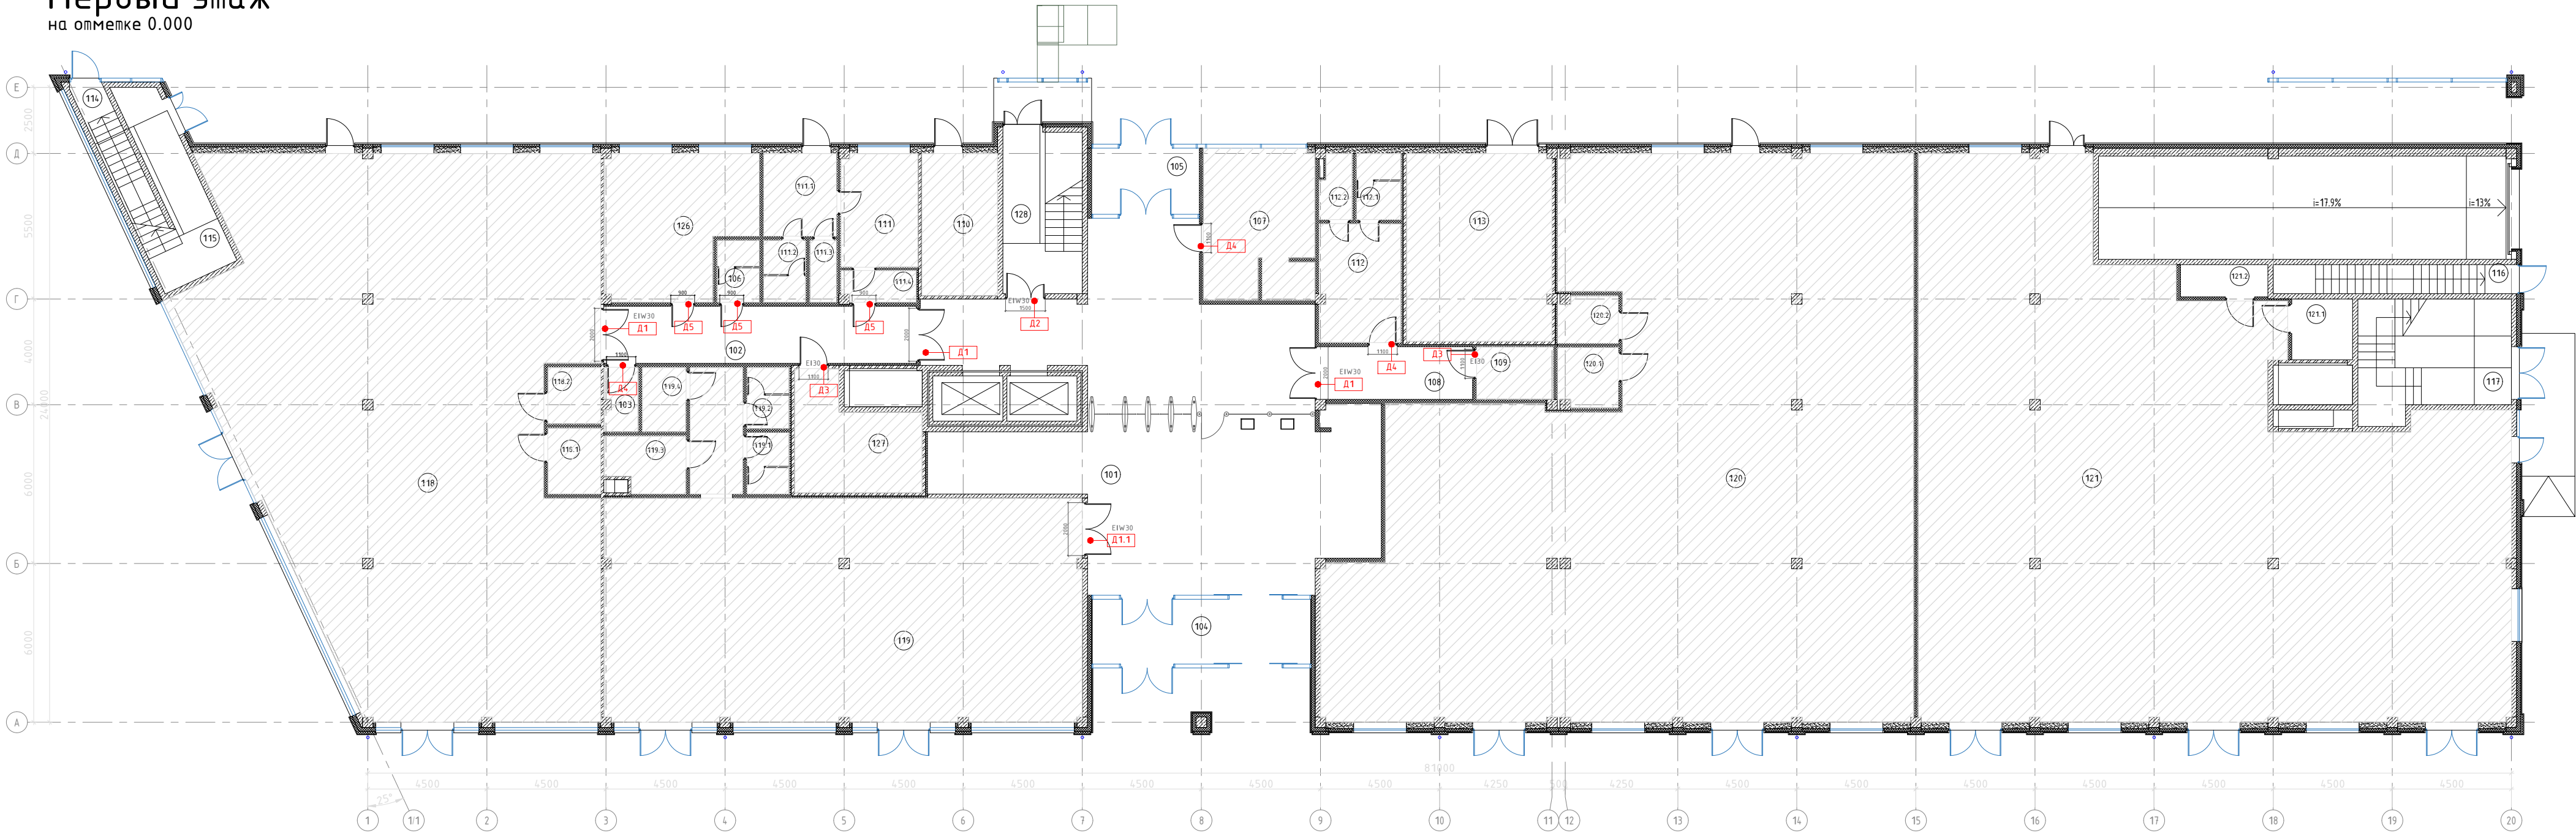

Спецификация заполнения дверных проемов 1го этаж


№	Эскиз	Наименование	Откры- вание	Размер полотна	Размер проема	Материал, цвет	Кол- во шт.
D1		Дверь стеклянная двупольная. Наличник шириной 40 мм. EIW-30. Петли скрытые IBFM 4 шт на сторону. Доводчик рычажный GEZE 2000, компания Ягуар	-	1920x2560h	2000x2600h	Коробка алюминиевая телескопическая, цвет RAL 9005 (черный матовый); окантовка цвет RAL 9005 (черный матовый)	3
D1.1		Дверь в зону кафе. Дверь стеклянная двупольная с расстекловкой. Наличник шириной 40 мм. EIW-30. Петли скрытые IBFM 4 шт на сторону. Доводчик рычажный GEZE 2000, компания Ягуар	-	1920x2560h	2000x2600h	Коробка алюминиевая телескопическая, цвет RAL 9005 (черный матовый); окантовка цвет RAL 9005 (черный матовый)	1
D2		Дверь стеклянная двупольная. Наличник шириной 40 мм. EIW-30. Петли скрытые IBFM 4 шт на сторону. Доводчик рычажный GEZE 2000, компания Ягуар	п	1420x2560h (ширина одной створки не менее 900)	1500x2600h	Коробка алюминиевая телескопическая, цвет RAL 9005 (черный матовый); окантовка цвет RAL 9005 (черный матовый)	1
D3		Дверь металлическая однопольная. Наличник шириной 40 мм. EI-30. Петли скрытые IBFM 4 шт на сторону. Доводчик рычажный GEZE 2000, компания Ягуар	п	1020x2560h	1100x2600h	Коробка алюминиевая телескопическая, цвет RAL 9005 (черный матовый); окантовка цвет RAL 9005 (черный матовый). Облицовка матовым пластиком RAL 9005 (цвет черный). Панели и фрамуга из МДФ облицованы HPL пластиком	1
			л				1
D4		Дверь металлическая однопольная. Наличник шириной 40 мм Петли скрытые IBFM 4 шт на сторону. Доводчик рычажный GEZE 2000, компания Ягуар	л	1020x2560h	1100x2600h	Коробка алюминиевая телескопическая, цвет RAL 9005 (черный матовый). Наличник цвет RAL 9005 (черный матовый). Полотно цвет RAL 7047 (серый матовый)	3
D5		Дверь металлическая однопольная. Наличник шириной 40 мм Петли скрытые IBFM 4 шт на сторону. Доводчик рычажный GEZE 2000, компания Ягуар	л	830x2560h	910x2600h	Коробка алюминиевая телескопическая, цвет RAL 9005 (черный матовый). Наличник цвет RAL 9005 (черный матовый). Полотно цвет RAL 7047 (серый матовый)	3

ЭКСПЛИКАЦИЯ ПОМЕЩЕНИЙ НА ПЕРВОМ ЭТАЖЕ		
N	Наименование помещения	Площадь, м²
101	Вестибюль	153
102	Коридор	25.5
104	Тамбур	20.2
105	Тамбур	10.2
108	Коридор	11.6
114	Лестничная клетка	1.8
115	Лестничная клетка	32.7
117	Лестничная клетка	40.0
128	Лестничная клетка	34.6
Итого:		329.6

Условные обозначения	
	Железобетон
	Кирпич
	Каркасные перегородки с обшивкой ГКЛ
	Газобетон
	Непроектируемые зоны

БС66-МОП						
Санкт-Петербург, Большой Сампсониевский пр., 66, лит. И						
Изм.	Кол.уч.	Лист	№ док.	Подп.	Дата	Бизнес-центр "Густав Лесснер"
Разраб.	Пров.					
						План с маркировкой дверных проемов М 1:75
						ИП Богославцев Д.В.
						СТАДИЯ
						Лист
						Листов

Второй этаж
на отметке 4.900

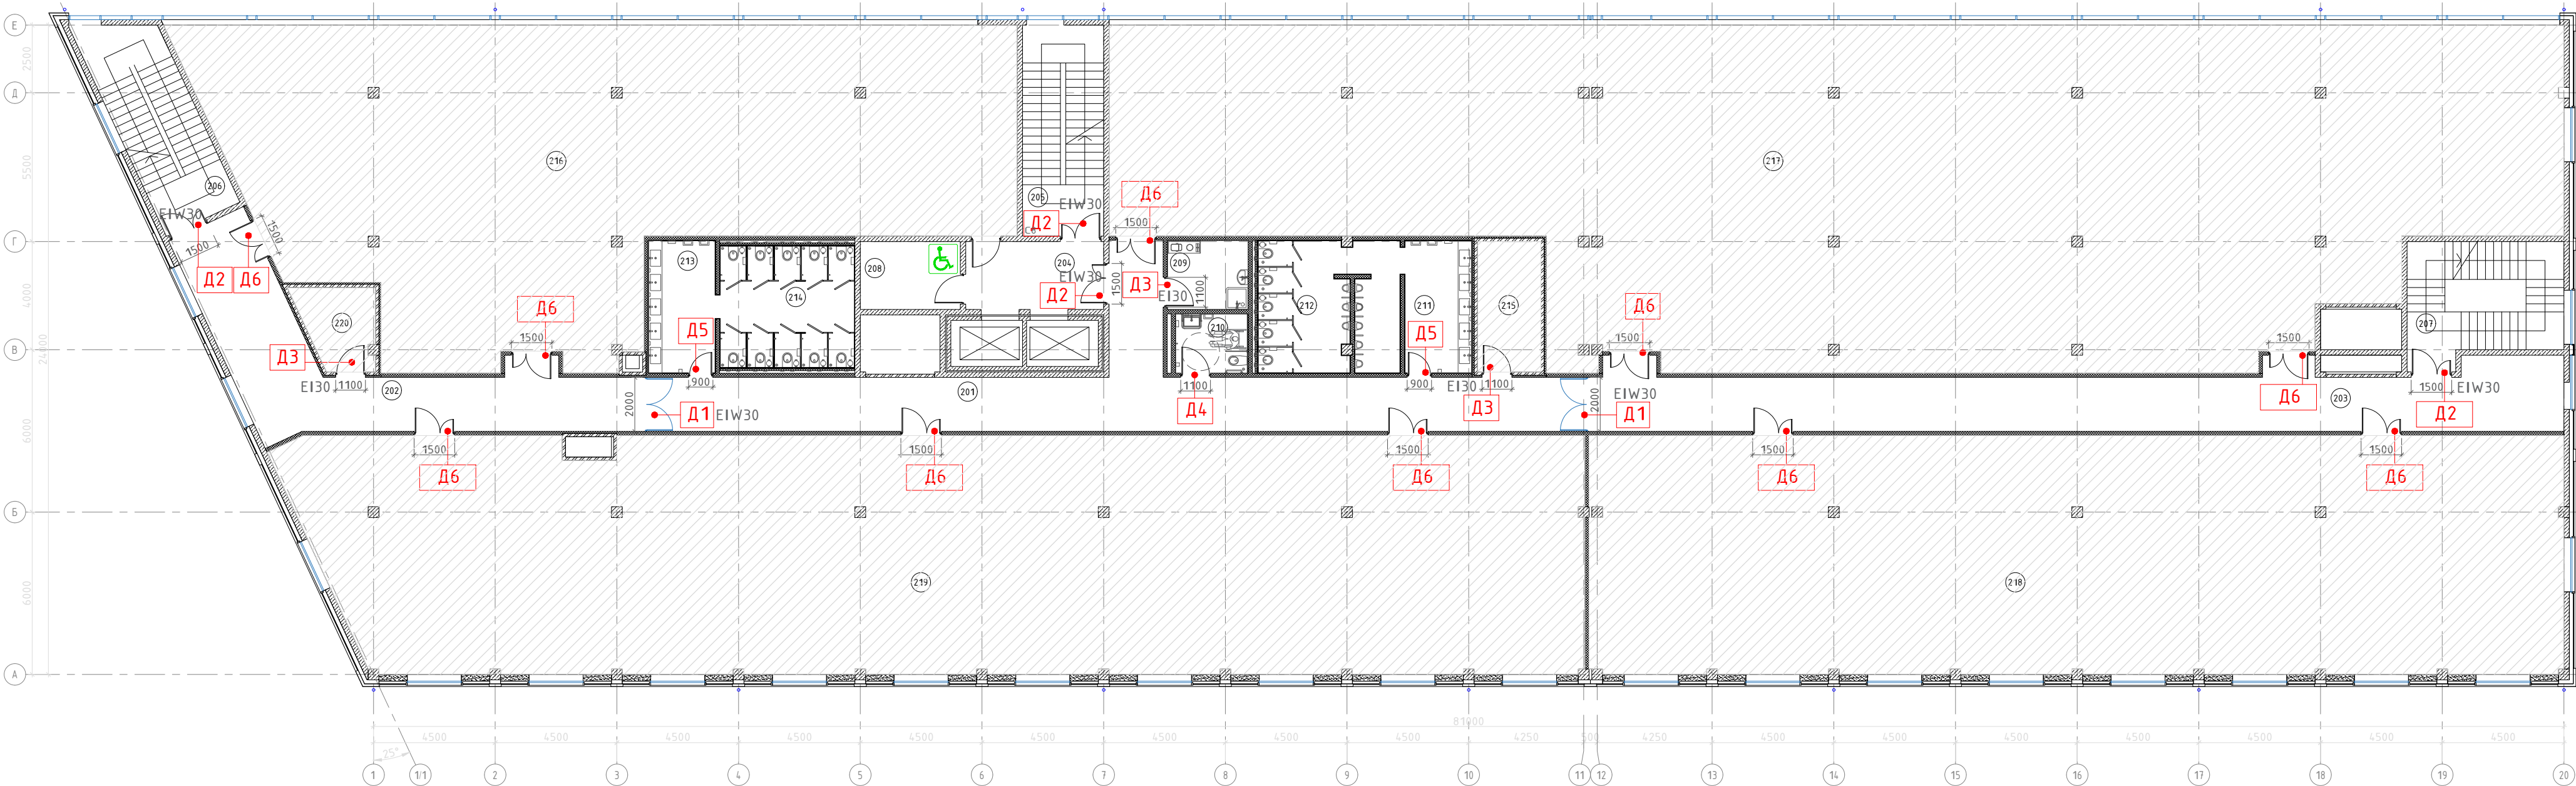

Спецификация заполнения дверных проемов 2ой этаж							
№	Эскиз	Наименование	Откры- вание	Размер полотна	Размер проема	Материал, цвет	Кол- во шт.
Д1		Дверь стеклянная двуствольная. Наличник шириной 40 мм EIW-30. Петли скрытые IBFM 4 шт на сторону. Доводчик рычажный GEZE 2000, компания Ягуар	-	1920x2560h	2000x2600h	Коробка алюминиевая телескопическая, цвет RAL 9005 (черный матовый); окантовка цвет RAL 9005 (черный матовый)	2
Д2		Дверь стеклянная двуствольная. Наличник шириной 40 мм EIW-30. Петли скрытые IBFM 4 шт на сторону. Доводчик рычажный GEZE 2000, компания Ягуар	П	1420x2560h (ширина одной створки не менее 900)	1500x2600h	Коробка алюминиевая телескопическая, цвет RAL 9005 (черный матовый); окантовка цвет RAL 9005 (черный матовый)	3
			Л				1
Д3		Дверь металлическая одноствольная. Наличник шириной 40 мм EI-30. Петли скрытые IBFM 4 шт на сторону. Доводчик рычажный GEZE 2000, компания Ягуар	П	1020x2360h	1100x2400h	Коробка алюминиевая телескопическая, цвет RAL 9005 (черный матовый). Наличник цвет RAL 9005 (черный матовый). Полотно цвет RAL 7047 (серый матовый)	1
			Л				2
Д4		Дверь металлическая одноствольная. Наличник шириной 40 мм. Петли скрытые IBFM 4 шт на сторону. Доводчик рычажный GEZE 2000, компания Ягуар	П	1020x2360h	1100x2400h	Коробка алюминиевая телескопическая, цвет RAL 9005 (черный матовый). Наличник цвет RAL 9005 (черный матовый). Полотно цвет RAL 7047 (серый матовый)	1
Д5		Дверь металлическая одноствольная. Наличник шириной 40 мм. Петли скрытые IBFM 4 шт на сторону. Доводчик рычажный GEZE 2000, компания Ягуар	П	830x2360h	910x2400h	Коробка алюминиевая телескопическая, цвет RAL 9005 (черный матовый). Наличник цвет RAL 9005 (черный матовый). Полотно цвет RAL 7047 (серый матовый)	1
			Л				1
Д6		Дверь металлическая двуствольная. Наличник шириной 40 мм. Петли скрытые IBFM 4 шт на сторону. Доводчик рычажный GEZE 2000, компания Ягуар	П	1420x2560h (ширина одной створки не менее 900)	1500x2600h	Коробка алюминиевая телескопическая, цвет RAL 9005 (черный матовый). Наличник цвет RAL 9005 (черный матовый). Полотно цвет RAL 7047 (серый матовый)	9
			Л				1


Примечание:
1. В помещении 210 (санузел МГН) использовать дверную ручку компании Dogmakaiba, арт.
CORE 8907/6621/6679. Материал: нержавеющая сталь.

Условные обозначения	
	Железобетон
	Кирпич
	Каркасные перегородки с обшивкой ГКЛ
	Газобетон
	Непроектируемые зоны

ЭКСПЛИКАЦИЯ ПОМЕЩЕНИЙ НА ВТОРОМ ЭТАЖЕ		
N	Наименование помещения	Площадь, м²
201	Коридор	79.6
202	Коридор	50.9
203	Коридор	78.5
204	Лифтовый холл	12.2
205	Лестничная клетка	23.2
206	Лестничная клетка	23.2
207	Лестничная клетка	24.6
208	Зона безопасности ММГН	9.3
209	ПУИ	7.7
210	Уборная ММНГ	5.9
211	Умывальная	12.3
212	Санузел	25.1
213	Умывальная	12.3
214	Санузел	22.9
Итого:		387.7

						БС66-МОП			
						Санкт-Петербург, Большой Сампсониевский пр., 66, лит. И			
Изм.	Колуч.	Лист	№ док.	Подп.	Дата	Бизнес-центр "Густавъ Лесснеръ"	Стадия	Лист	Листов
Разраб.	Пров.						Р	31	63
						План с маркировкой дверных проемов М 1:75	ИП Богославцев Д.В.		
Н. контр.	ГИП								

Третий этаж
на отметке 9.200

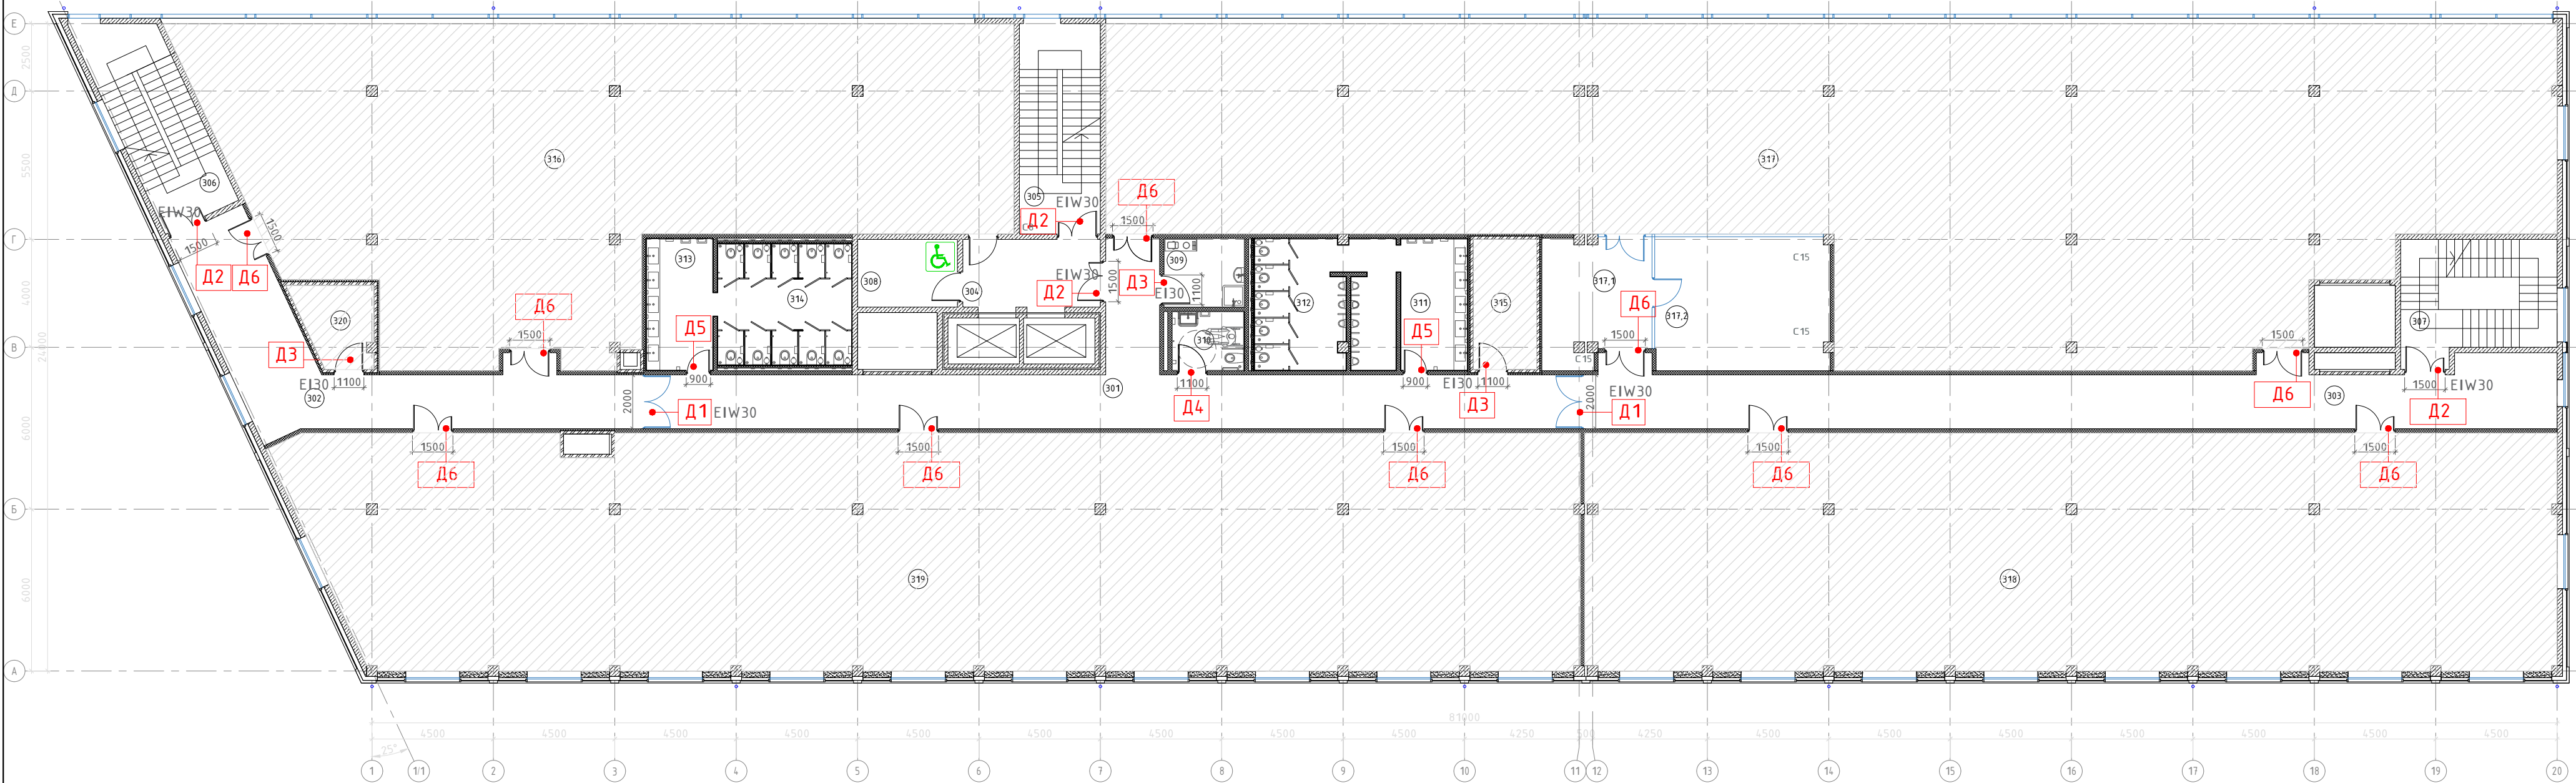

Спецификация заполнения дверных проемов 3й этаж							
№	Эскиз	Наименование	Откры- вание	Размер полотна	Размер проема	Материал, цвет	Кол- во шт.
D1		Дверь стеклянная двупольная. Наличник шириной 40 мм EIW-30. Петли скрытые IBFM 4 шт на сторону. Доводчик рычажный GEZE 2000, компания Ягуар	-	1920x2560h	2000x2600h	Коробка алюминиевая телескопическая, цвет RAL 9005 (черный матовый); окантовка цветом RAL 9005 (черный матовый)	2
D2		Дверь стеклянная двупольная. Наличник шириной 40 мм EIW-30. Петли скрытые IBFM 4 шт на сторону. Доводчик рычажный GEZE 2000, компания Ягуар	П	1420x2560h (ширина одной створки не менее 900)	1500x2600h	Коробка алюминиевая телескопическая, цвет RAL 9005 (черный матовый); окантовка цветом RAL 9005 (черный матовый)	3
			Л				1
D3		Дверь металлическая однополюсная. Наличник шириной 40 мм EI-30. Петли скрытые IBFM 4 шт на сторону. Доводчик рычажный GEZE 2000, компания Ягуар	П	1020x2360h	1100x2400h	Коробка алюминиевая телескопическая, цвет RAL 9005 (черный матовый). Наличник цвет RAL 9005 (черный матовый). Полотно цвет RAL 7047 (серый матовый)	1
			Л				2
D4		Дверь металлическая однополюсная. Наличник шириной 40 мм. Петли скрытые IBFM 4 шт на сторону. Доводчик рычажный GEZE 2000, компания Ягуар	П	1020x2360h	1100x2400h	Коробка алюминиевая телескопическая, цвет RAL 9005 (черный матовый). Наличник цвет RAL 9005 (черный матовый). Полотно цвет RAL 7047 (серый матовый)	1
D5		Дверь металлическая однополюсная. Наличник шириной 40 мм. Петли скрытые IBFM 4 шт на сторону. Доводчик рычажный GEZE 2000, компания Ягуар	П	830x2360h	910x2400h	Коробка алюминиевая телескопическая, цвет RAL 9005 (черный матовый). Наличник цвет RAL 9005 (черный матовый). Полотно цвет RAL 7047 (серый матовый)	1
			Л				1
D6		Дверь металлическая двупольная. Наличник шириной 40 мм. Петли скрытые IBFM 4 шт на сторону. Доводчик рычажный GEZE 2000, компания Ягуар	П	1420x2560h (ширина одной створки не менее 900)	1500x2600h	Коробка алюминиевая телескопическая, цвет RAL 9005 (черный матовый). Наличник цвет RAL 9005 (черный матовый). Полотно цвет RAL 7047 (серый матовый)	9
			Л				1


Примечание:
1. В помещении 210 (санузел МГН) использовать дверную ручку компании Dogmakaiba, арт.
CORE 8907/6621/6679. Материал: нержавеющая сталь.

Условные обозначения	
	Железобетон
	Кирпич
	Каркасные перегородки с обшивкой ГКЛ
	Газобетон
	Непроектируемые зоны

ЭКСПЛИКАЦИЯ ПОМЕЩЕНИЙ НА ТРЕТЬЕМ ЭТАЖЕ		
N	Наименование помещения	Площадь, м²
301	Коридор	79.6
302	Коридор	50.9
303	Коридор	78.6
304	Лифтовый холл	12.8
305	Лестничная клетка	23.4
306	Лестничная клетка	23.6
307	Лестничная клетка	24.6
308	Зона безопасности ММГН	9.3
309	ПУИ	7.7
310	Уборная ММНГ	5.9
311	Умывальная	12.3
312	Санузел	25.1
313	Умывальная	12.3
314	Санузел	22.8
317.1	Холл	17.8
317.2	Переговорная	32.1
Итого:		438.8

						БС66-МОП			
						Санкт-Петербург, Большой Сампсониевский пр., 66, лит. И			
Изм.	Колуч.	Лист	№ док.	Подп.	Дата	Бизнес-центр "Густавъ Лесснеръ"	Стадия	Лист	Листов
Разраб.	Пров.						Р	32	63
						План с маркировкой дверных проемов М 1:75	ИП Богославцев Д.В.		
Н. контр.	ГИП								

Четвертый этаж
на отметке 13.500

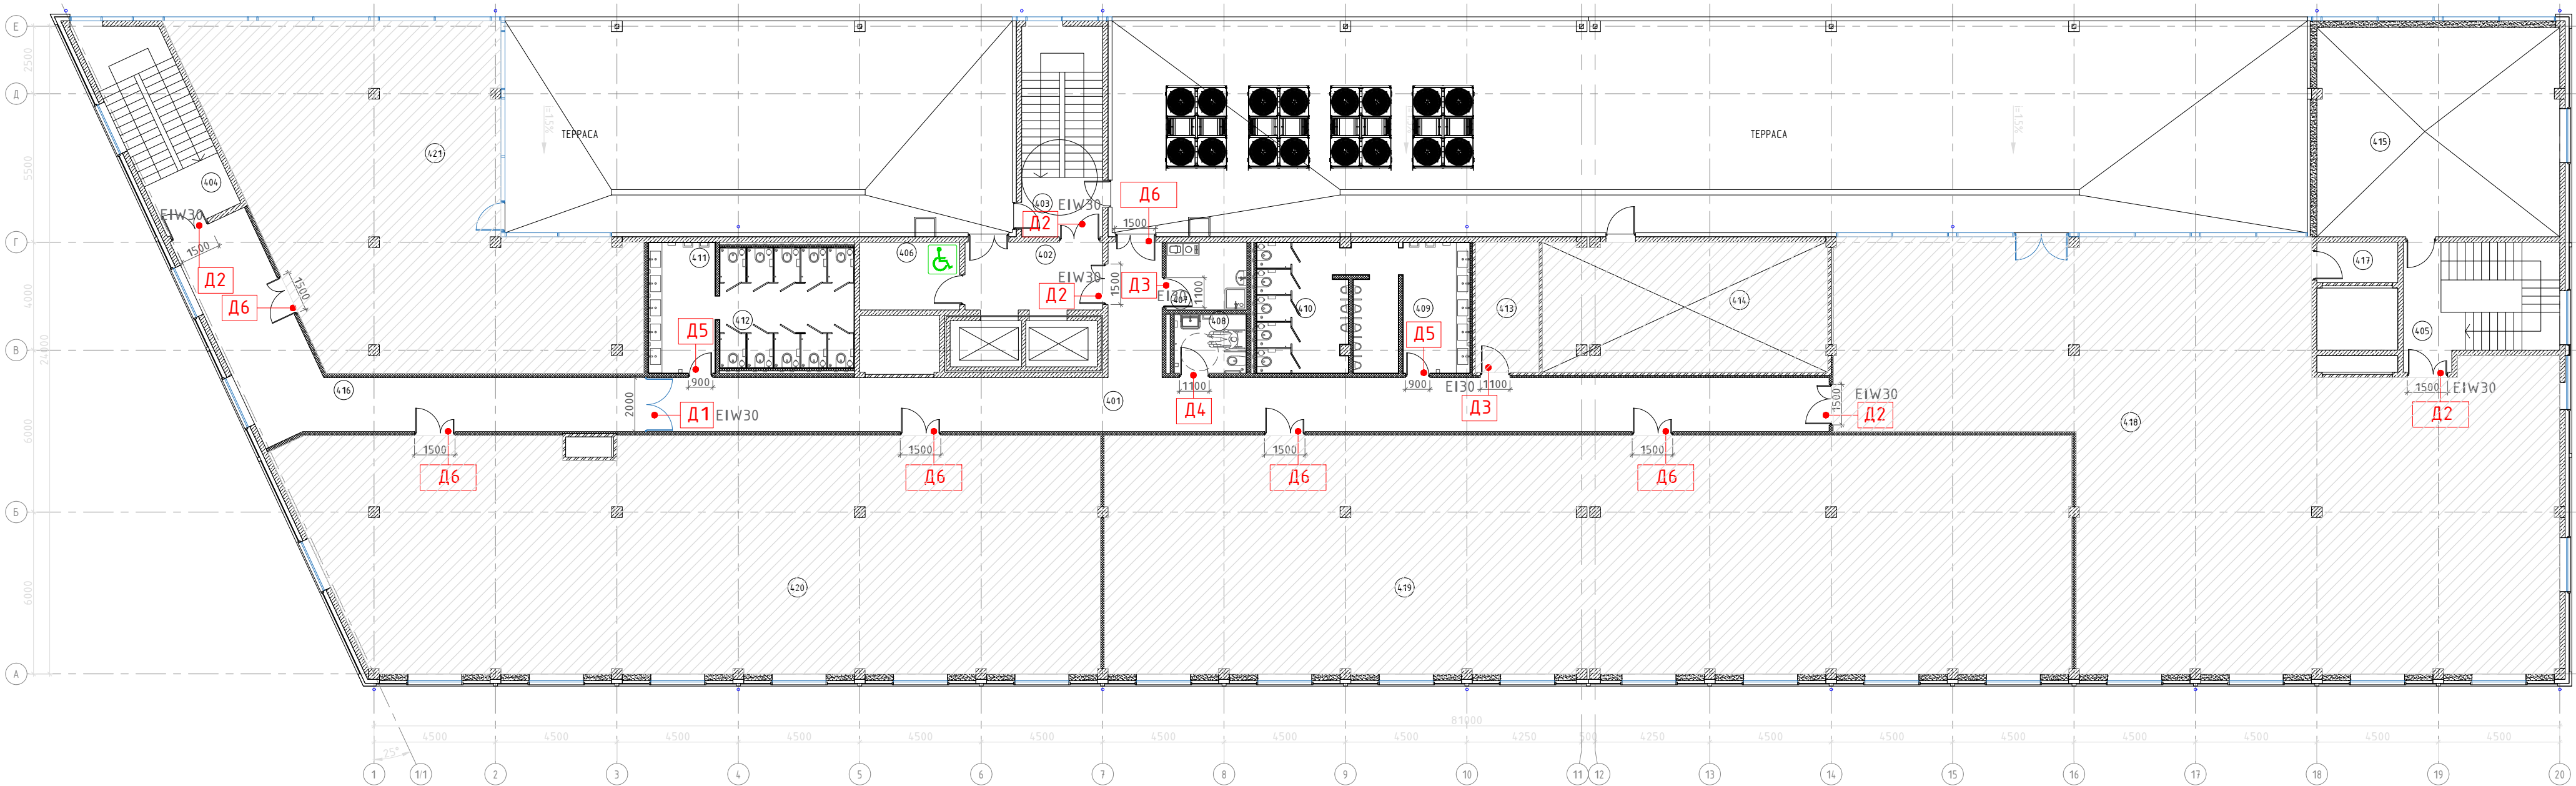

Спецификация заполнения дверных проемов 4й этаж							
№	Эскиз	Наименование	Откры- вание	Размер полотна	Размер проема	Материал, цвет	Ко- во шт.
D1		Дверь стеклянная двупольная. Наличник шириной 40 мм EIW-30. Петли скрытые IBFM 4 шт на сторону. Доводчик рычажный GEZE 2000, компания Ягуар	-	1920x2560h	2000x2600h	Коробка алюминиевая телескопическая, цвет RAL 9005 (черный матовый); окантовка цвет RAL 9005 (черный матовый)	1
D2		Дверь стеклянная двупольная. Наличник шириной 40 мм EIW-30. Петли скрытые IBFM 4 шт на сторону. Доводчик рычажный GEZE 2000, компания Ягуар	П	1420x2560h (ширина одной створки не менее 900)	1500x2600h	Коробка алюминиевая телескопическая, цвет RAL 9005 (черный матовый); окантовка цвет RAL 9005 (черный матовый)	4
			Л				1
D3		Дверь металлическая однопольная. Наличник шириной 40 мм EI-30. Петли скрытые IBFM 4 шт на сторону. Доводчик рычажный GEZE 2000, компания Ягуар	П	1020x2560h	1100x2600h	Коробка алюминиевая телескопическая, цвет RAL 9005 (черный матовый). Наличник цвет RAL 9005 (черный матовый). Полотно цвет RAL 7047 (серый матовый)	1
			Л				1
D4		Дверь металлическая однопольная. Наличник шириной 40 мм. Петли скрытые IBFM 4 шт на сторону. Доводчик рычажный GEZE 2000, компания Ягуар	П	1020x2560h	1100x2600h	Коробка алюминиевая телескопическая, цвет RAL 9005 (черный матовый). Наличник цвет RAL 9005 (черный матовый). Полотно цвет RAL 7047 (серый матовый)	1
D5		Дверь металлическая однопольная. Наличник шириной 40 мм. Петли скрытые IBFM 4 шт на сторону. Доводчик рычажный GEZE 2000, компания Ягуар	П	830x2560h	910x2600h	Коробка алюминиевая телескопическая, цвет RAL 9005 (черный матовый). Наличник цвет RAL 9005 (черный матовый). Полотно цвет RAL 7047 (серый матовый)	1
			Л				1
D6		Дверь металлическая двупольная. Наличник шириной 40 мм. Петли скрытые IBFM 4 шт на сторону. Доводчик рычажный GEZE 2000, компания Ягуар	П	1420x2560h (ширина одной створки не менее 900)		Коробка алюминиевая телескопическая, цвет RAL 9005 (черный матовый). Наличник цвет RAL 9005 (черный матовый). Полотно цвет RAL 7047 (серый матовый)	4

Условные обозначения

	Железобетон
	Кирпич
	Каркасные перегородки с обшивкой ГКЛ
	Газобетон
	Непроектируемые зоны


ЭКСПЛИКАЦИЯ ПОМЕЩЕНИЙ НА ЧЕТВЕРТОМ ЭТАЖЕ		
N	Наименование помещения	Площадь, м²
401	Коридор	97.8
402	Лифтовый холл	12.8
403	Лестничная клетка	7.2
404	Лестничная клетка	7.4
405	Лестничная клетка	8.3
406	Зона безопасности ММГН	9.3
407	ПУИ	7.6
408	Уборная ММНГ	5.9
409	Умывальная	12.2
410	Санузел	24.9
411	Умывальная	12.2
412	Санузел	22.6
416	Коридор	49.2
Итого:		277.4

Примечание:
1. В помещении 408 (санузел МГН) использовать дверную ручку компании Dogmakaiba, арт. CORE 8907/6621/6679. Материал: нержавеющая сталь.

						БС66-МОП			
						Санкт-Петербург, Большой Сампсониевский пр., 66, лит. И			
Изм.	Колуч.	Лист	№ док.	Подп.	Дата	Бизнес-центр "Густавъ Лесснеръ"	Стадия	Лист	Листов
Разраб.							Р	33	63
Пров.									
						План с маркировкой дверных проемов М 1:75	ИП Богославцев Д.В.		
Н. контр.									
ГИП									

Первый этаж

на отметке 0.000

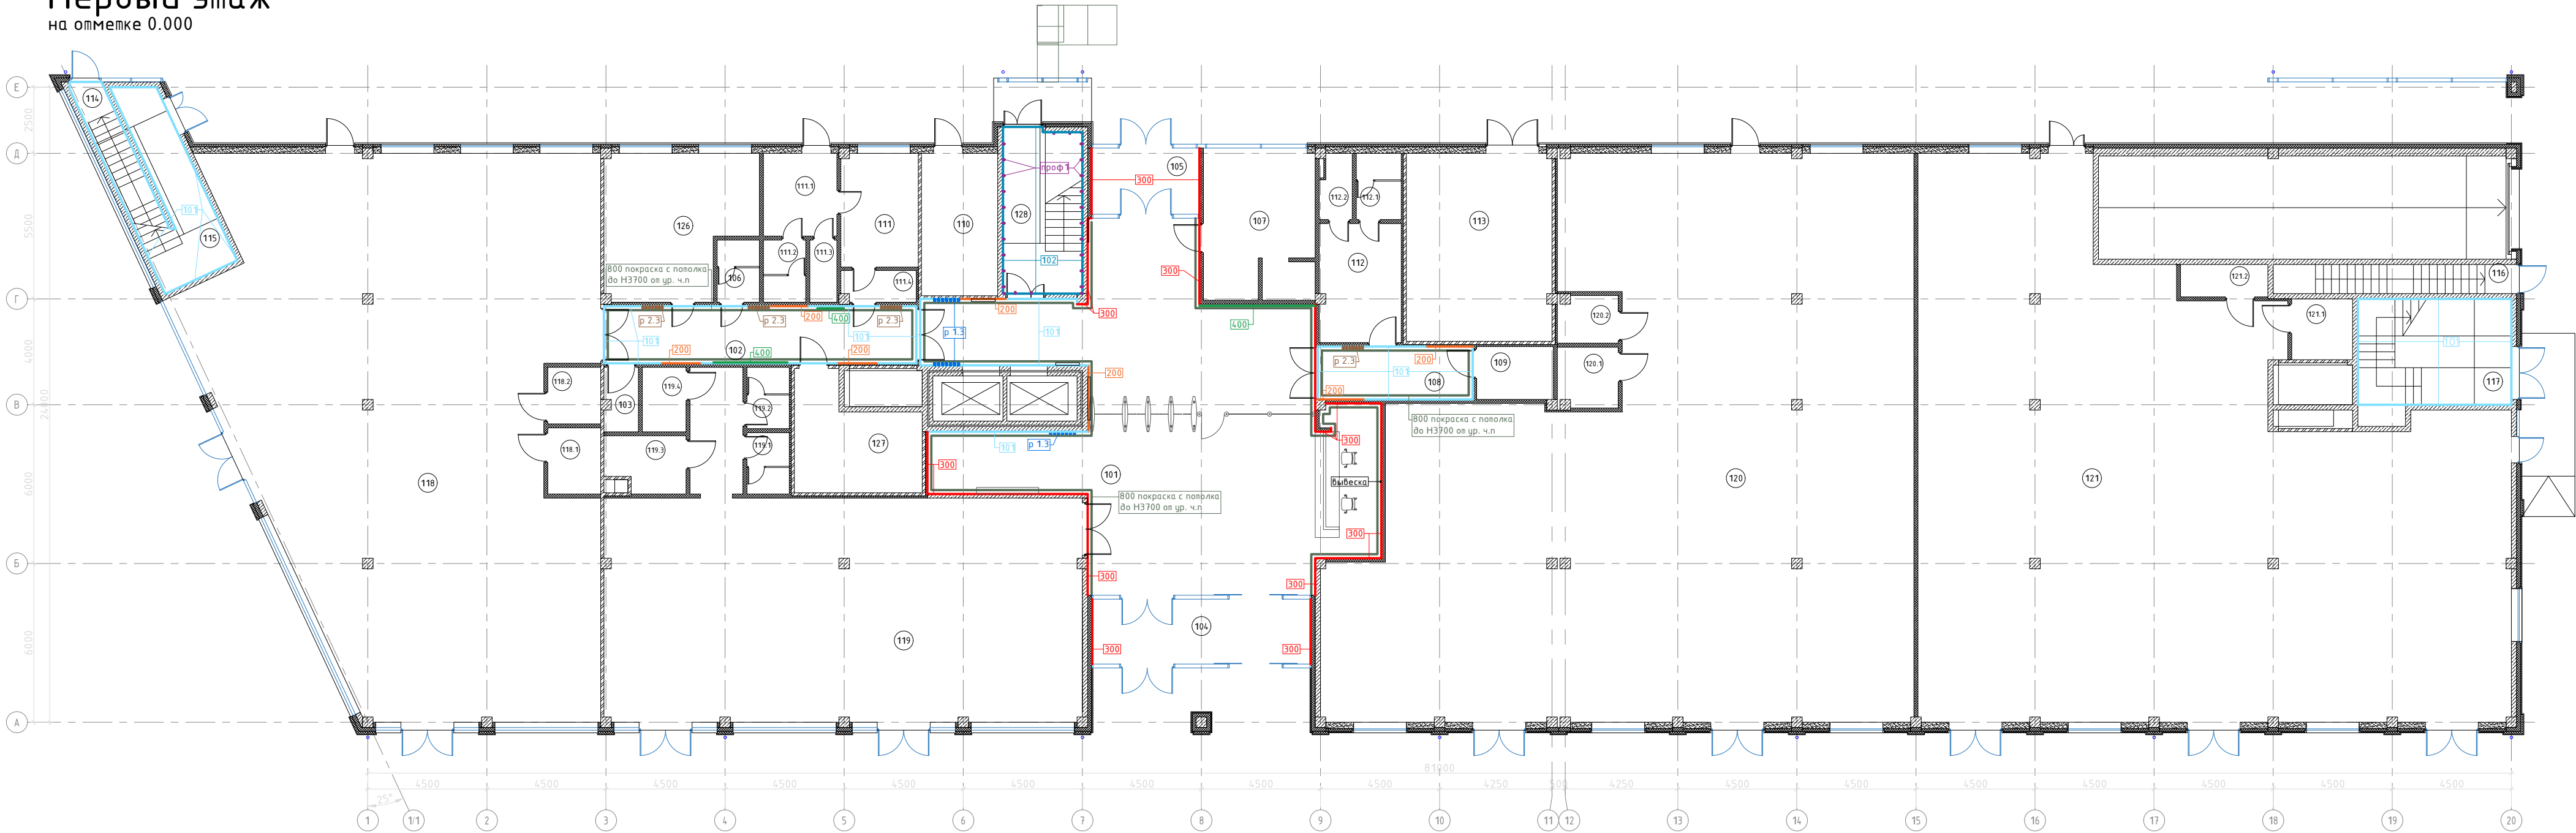

ОТДЕЛКА (1 этаж)						
No	Марка	Фото	Наименование	Помеще- ние	Площадь, м ²	Площадь общ, м ²
1	101		Покраска стен полимерный состав MultiFlex NANO200 цвет зимний белый RAL design 000 90 00	101	46.5	144.4
				102	63.4	
				108	34.5	
3	200		Гипсовая плитка Леонардо Стоун Орлеан 100, цвет белый	101	22	51.7
				102	16.7	
				108	13	
4	300		Гипсовая плитка Леонардо Стоун Дижон 402, цвет красный кирпич	101	102.8	148.4
				104	22.6	
				105	23	
5	400		Роспись стены	101	16.2	19.9
				102	3.7	
6	800		Покраска стен полимерный состав цвет серый RAL 7000	101	59.6	99.1
				102	25.2	
				108	14.3	
7	Картина		Картина на подрамнике	101	2 шт	2 шт

РЕЙКИ НАСТЕННЫЕ (1 этаж)						
No	Марка	Фото	Наименование	Помеще- ние	Кол-во, шт	Кол-во, шт
1	000 р 1.3		Рейки стеновые Tokay Rechiёск offen C40/40, цвет имитация дерева орех Размер 40x40x3700мм	101	21	21
2	000 р2.3		Рейки стеновые Tokay Rechiёск offen C40/40, цвет имитация дерева орех Размер 30x40x3700мм	102	21	28
				108	7	

ЭКСПЛИКАЦИЯ ПОМЕЩЕНИЙ НА ПЕРВОМ ЭТАЖЕ		
N	Наименование помещения	Площадь, м ²
101	Вестибюль	153
102	Коридор	25.5
104	Тамбур	20.2
105	Тамбур	10.2
108	Коридор	11.6
114	Лестничная клетка	1.8
115	Лестничная клетка	32.7
117	Лестничная клетка	40.0
128	Лестничная клетка	34.6
Итого:		329.6

Условные обозначения

- Железобетон
- Кирпич
- Каркасные перегородки с обшивкой ГКЛ
- Газобетон
- Непроектируемые зоны


Отделка лестничной клетки (1 этаж-4 этаж)						
No	Марка	Фото	Наименование	Помеще- ние	Площадь, м ²	Площадь общ, м ²
1	101		Покраска стен полимерный состав MultiFlex NANO200 цвет зимний белый RAL design 000 90 00	114; 115	354.8	707.3
				117	352.5	
2	102		Декоративная штукатурка под бетон, цвет серый RAL 7047	128	335.2	335.2
7	проф1		Профиль П-образный металлический черный	128	524.2	524.2

Примечание:

- Все площади посчитаны без учета запаса.
- Все затирки подбирать в цвет керамогранита.
- Все отделочные материалы могут быть заменены на аналоги.
- Количество отделочных материалов для лестничных клеток указано на листе первого этажа: лист №34.
- Отделка в пом. № 101,102 и 108 по стенам указана до высоты Н=3700, выше покраска в цвет потолка серый RAL 7000.
- Лист смотреть вместе с листами № 42-44 "Развертка по стенам"

						БС66-МОП			
						Санкт-Петербург, Большой Сампсониевский пр., 66, лит. И			
Изм.	Колуч.	Лист	№ док.	Подп.	Дата	Бизнес-центр "Густавъ Лесснеръ"	Стация	Лист	Листов
Разраб.							Р	34	63
Пров.									
						План отделки М 1:175	ИП Богославцев Д.В.		
Н. контр.									
ГИП									

Второй этаж
на отметке 4.900

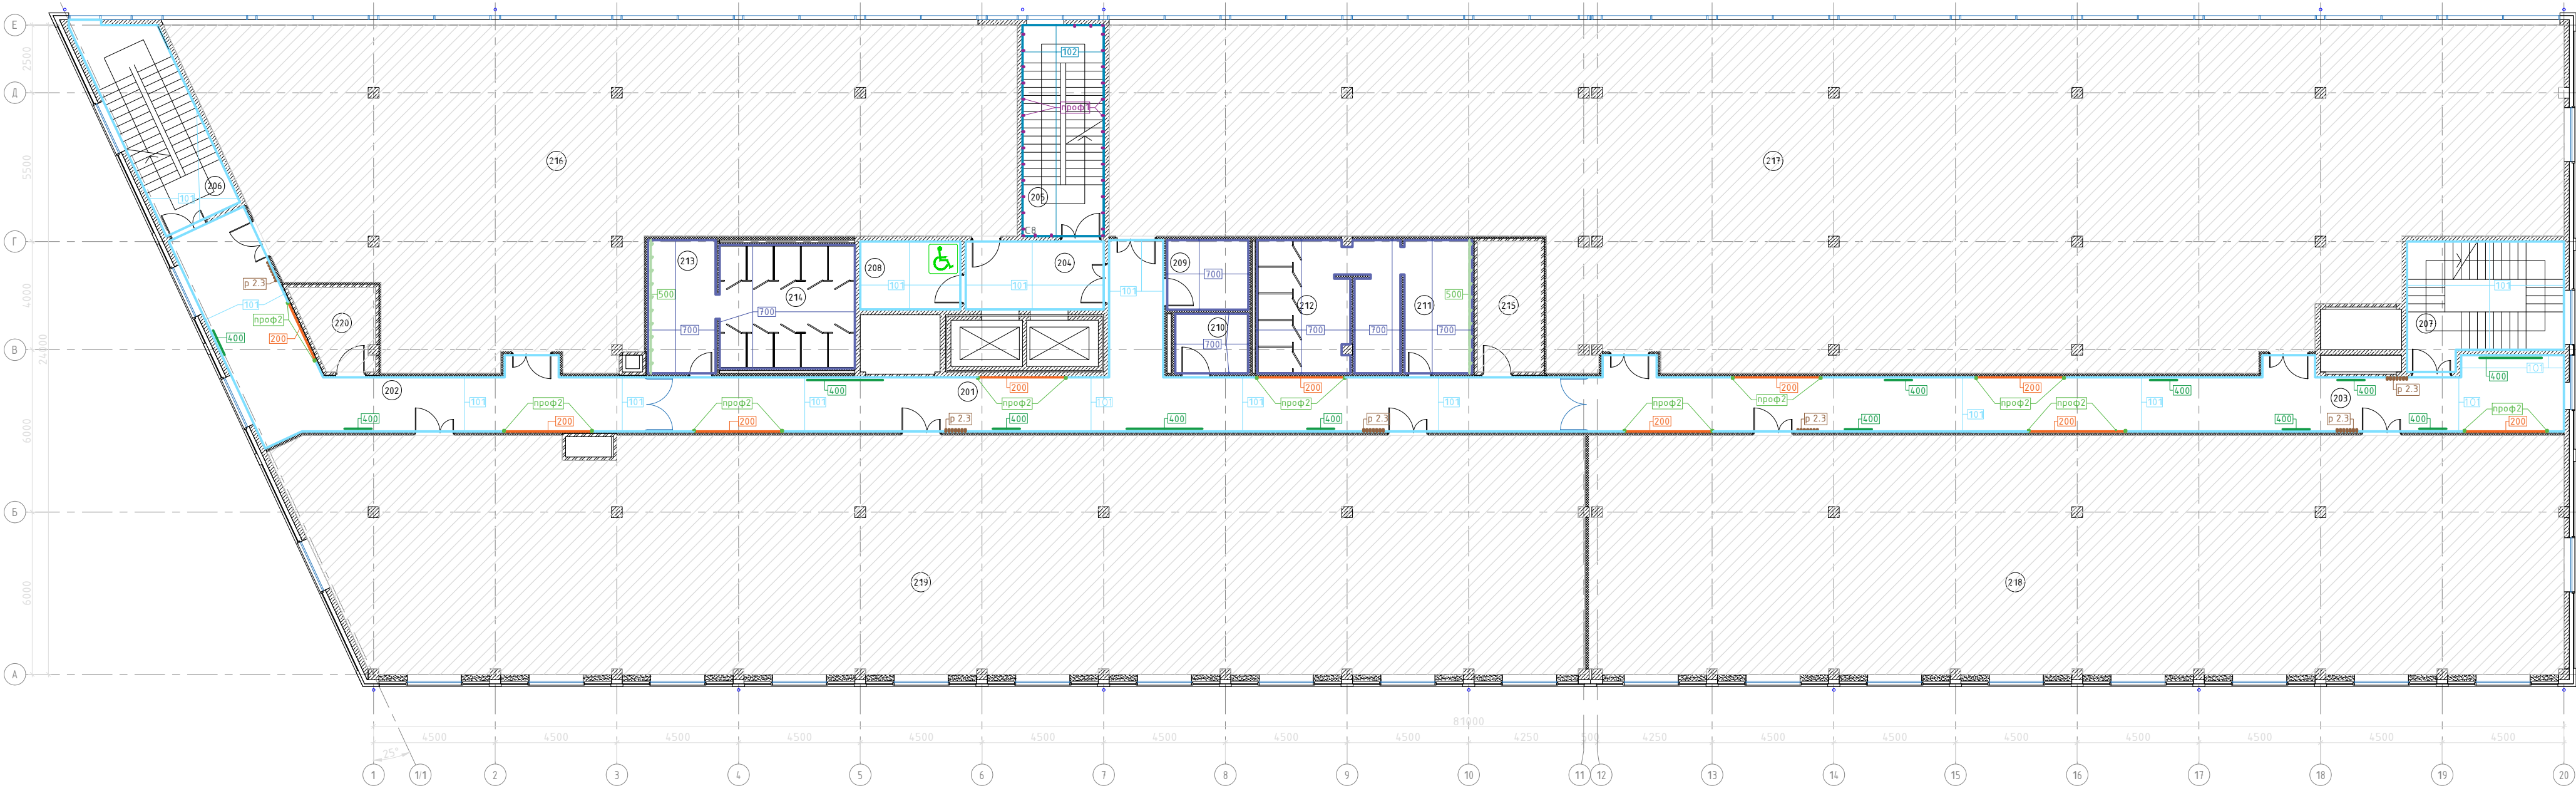

ОТДЕЛКА (2 этаж)						
No	Марка	Фото	Наименование	Помеще- ние	Площадь, м²	Площадь общ, м²
1	101		Покраска стен полимерный состав MultiFlex NANO200 цвет зимний белый RAL design 000 90 00	201	253.8	702.8
				202	132.2	
				203	233	
				204	38.1	
3	200		Гипсовая плитка /Леонардо Споун Орлеан 100, цвет белый	208	45.7	122.2
				201	37.5	
				202	21.5	
4	400		Роспись стены	203	63.2	17.4
				201	7.5	
				202	1.9	
5	500		Зеркало на клею	203	8	11.8
				201	7.5	
				202	1.9	
6	700		Керамогранит под бетон Estima Luna LN 01 Неполированный 600x1200x11мм	201	30.8	281.3
				210	28.5	
				211; 212	129	
				213; 214	93	
7	проф2		Профиль П-образный металлический алюминиевый	201	80	80 м. поз.
				202	80	
				203	80	

РЕЙКИ НАСТЕННЫЕ (2 этаж)						
No	Марка	Фото	Наименование	Помеще- ние	Кол-во, шт	Кол-во, шт. общ
1	000 p.2.3		Рейки стеновые Tokay Rechlesk offen C30/160, цвет имитация дерева орех Размер 30x40x4000мм	201	14	42
				202	7	
				203	21	
				203	21	

Условные обозначения	
	Железобетон
	Кирпич
	Каркасные перегородки с обшивкой ГКЛ
	Газобетон
	Непроектируемые зоны


ЭКСПЛИКАЦИЯ ПОМЕЩЕНИЙ НА ВТОРОМ ЭТАЖЕ		
N	Наименование помещения	Площадь, м²
201	Коридор	79.6
202	Коридор	50.9
203	Коридор	78.5
204	Лифтовый холл	12.2
205	Лестничная клетка	23.2
206	Лестничная клетка	23.2
207	Лестничная клетка	24.6
208	Зона безопасности ММНГ	9.3
209	ПУИ	7.7
210	Уборная ММНГ	5.9
211	Умывальная	12.3
212	Санузел	25.1
213	Умывальная	12.3
214	Санузел	22.9
Итого:		387.7

Примечание:

1. Все площади посчитаны без учета запаса.
2. Все затирки подбирать в цвет керамогранита.
3. Все отделочные материалы могут быть заменены на аналоги.
4. Количество отделочных материалов для лестничных клеток указано на листе первого этажа: лист №34.
5. Лист смотреть вместе с листами № 48-53 "Развертка по стенам"

						БС66-МОП			
						Санкт-Петербург, Большой Сампсониевский пр., 66, лит. И			
Изм.	Колуч.	Лист	№ док.	Подп.	Дата	Бизнес-центр "Густавъ Лесснеръ"	Стадия	Лист	Листов
Разраб.							Р	35	63
Пров.									
						План отделки М 1:175	ИП Богославцев Д.В.		
Н. контр.									
ГИП									

Третий этаж
на отметке 9.200

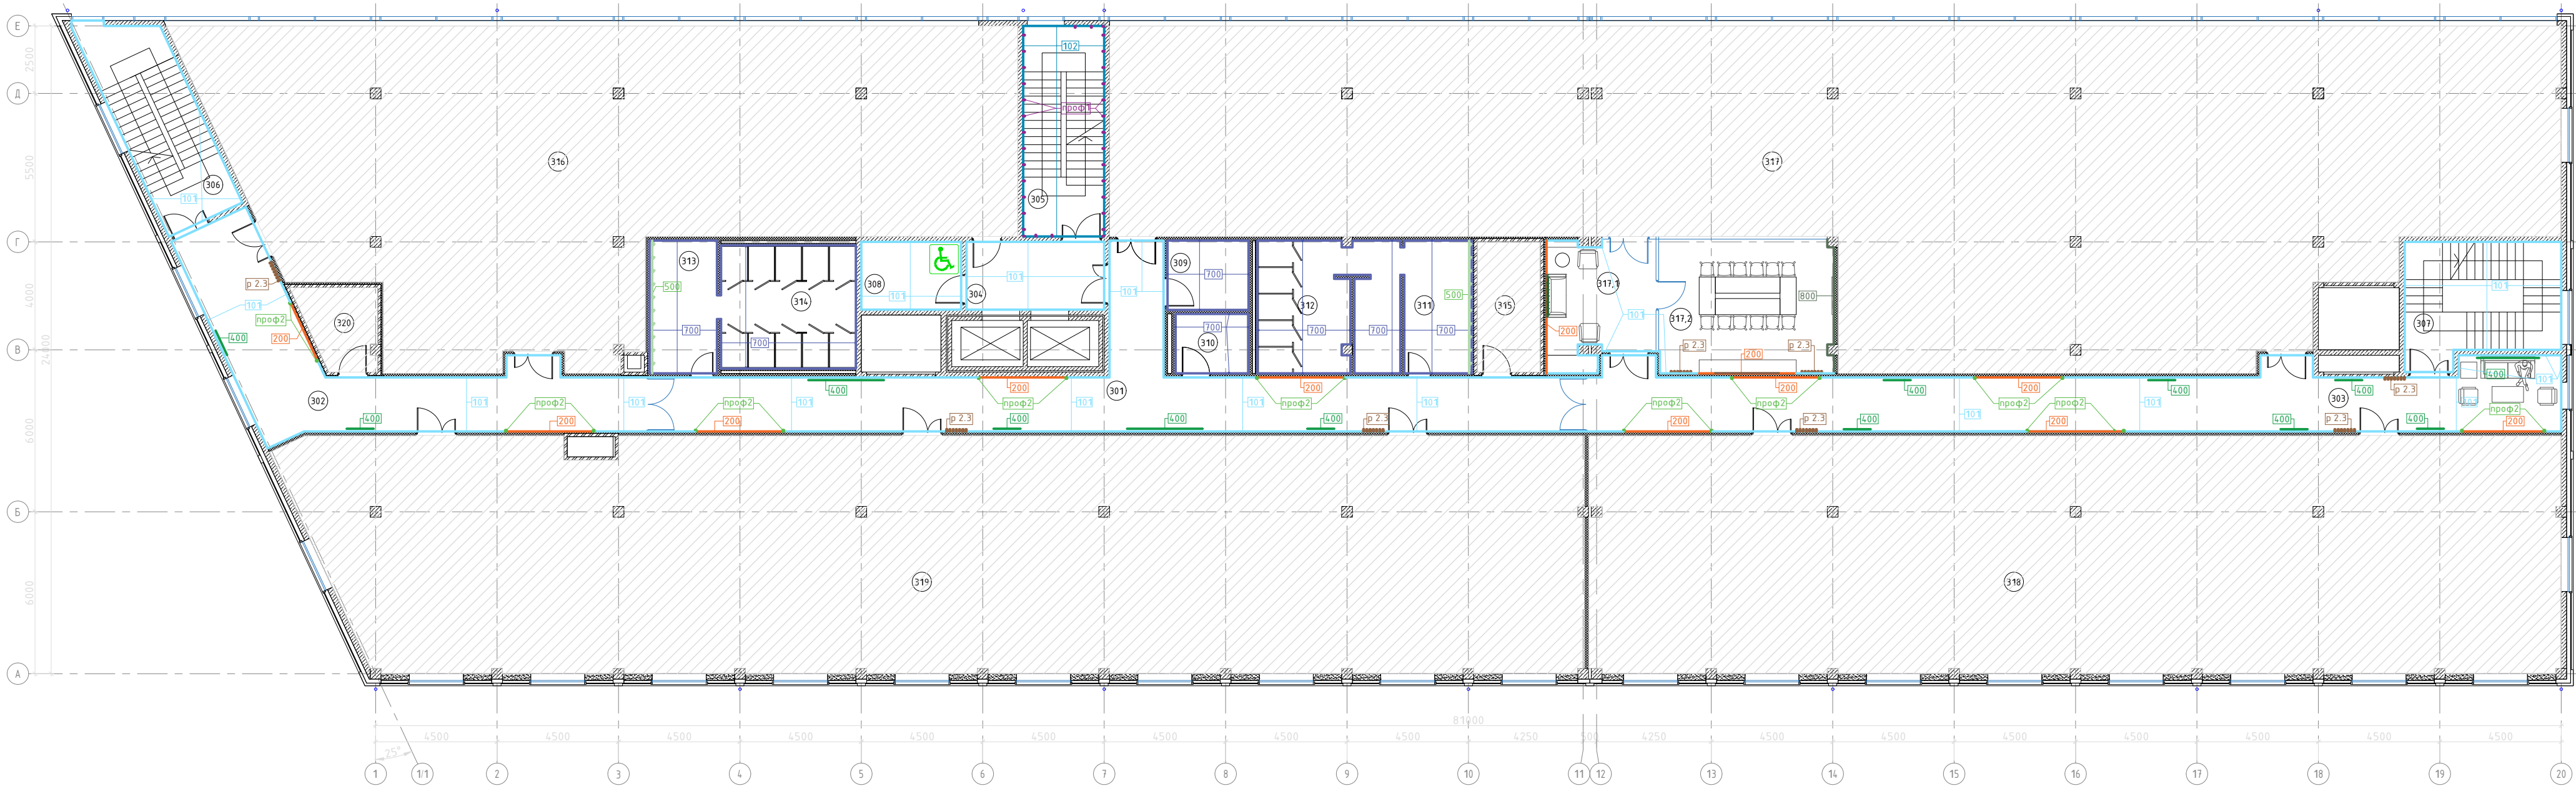

ОТДЕЛКА (3 этаж)						
No	Марка	Фото	Наименование	Помеще- ние	Площадь, м²	Площадь общ, м²
1	101		Покраска стен полимерный состав MultiFlex NANO200 цвет зимний белый RAL design 000 90 00	301	253.8	764.5
				302	132.2	
				303	233	
				304	38.1	
				308	45.7	
				317.1	38.8	
2	200		Гипсовая плитка Леонардо Стоун Орлеан 100, цвет белый	317.2	22.9	156.7
				301	37.5	
				302	21.5	
				303	63.2	
				317.1	20	
3	400		Роспись стены	317.2	14.5	17.4
				301	7.5	
				302	1.9	
4	500		Зеркало на клею	303	8	11.8
				311	5.9	
				313	5.9	
5	700		Керамогранит под бетон Estima Luna LN 01 Неполпированный 600x1200x11мм	309	30.8	281.3
				310	28.5	
				311; 312	129	
				313; 314	93	
6	800		Покраска стен полимерный состав, цвет серый RAL 7000	317.2	23.3	23.3
7	проф2		Профиль П-образный металлический алюминиевый	301; 302; 303	80 м. поз.	80 м. поз.

РЕЙКИ НАСТЕННЫЕ (3 этаж)						
No	Марка	Фото	Наименование	Помеще- ние	Кол-во, шт	Кол-во, шт. общ
1	000 p.2.3		Рейки стеновые Tokay Rechteck offen C30/160, цвет имитация дерева орех Размер 30x40x4000мм	301	14	56
				302	7	
				303	21	
				317.2	14	

Условные обозначения	
	Железобетон
	Кирпич
	Каркасные перегородки с обшивкой ГКЛ
	Газобетон
	Непроектируемые зоны


ЭКСПЛИКАЦИЯ ПОМЕЩЕНИЙ НА ТРЕТЬЕМ ЭТАЖЕ			
N	Наименование помещения	Площадь, м²	
301	Коридор	79.6	
302	Коридор	50.9	
303	Коридор	78.6	
304	Лифтовый холл	12.8	
305	Лестничная клетка	23.4	
306	Лестничная клетка	23.6	
307	Лестничная клетка	24.6	
308	Зона безопасности ММНГ	9.3	
309	ПУИ	7.7	
310	Уборная ММНГ	5.9	
311	Умывальная	12.3	
312	Санузел	25.1	
313	Умывальная	12.3	
314	Санузел	22.8	
317.1	Холл	17.8	
317.2	Переговорная	32.1	
Итого:		438.8	

Примечание:

1. Все площади посчитаны без учета запаса.
2. Все затирки подбирать в цвет керамогранита.
3. Все отделочные материалы могут быть заменены на аналоги.
4. Количество отделочных материалов для лестничных клеток указано на листе первого этажа: лист №34.
5. Лист смотреть вместе с листами № 48-54 "Развертка по стенам"

						БС66-МОП			
						Санкт-Петербург, Большой Сампсониевский пр., 66, лит. И			
Изм.	Колуч.	Лист	№ док.	Подп.	Дата	Бизнес-центр "Густавъ Лесснеръ"	Стадия	Лист	Листов
Разраб.							Р	36	63
Пров.									
						План отделки М 1:175	ИП Богославцев Д.В.		
Н. контр.									
ГИП									

Четвертый этаж
на отметке 13.500

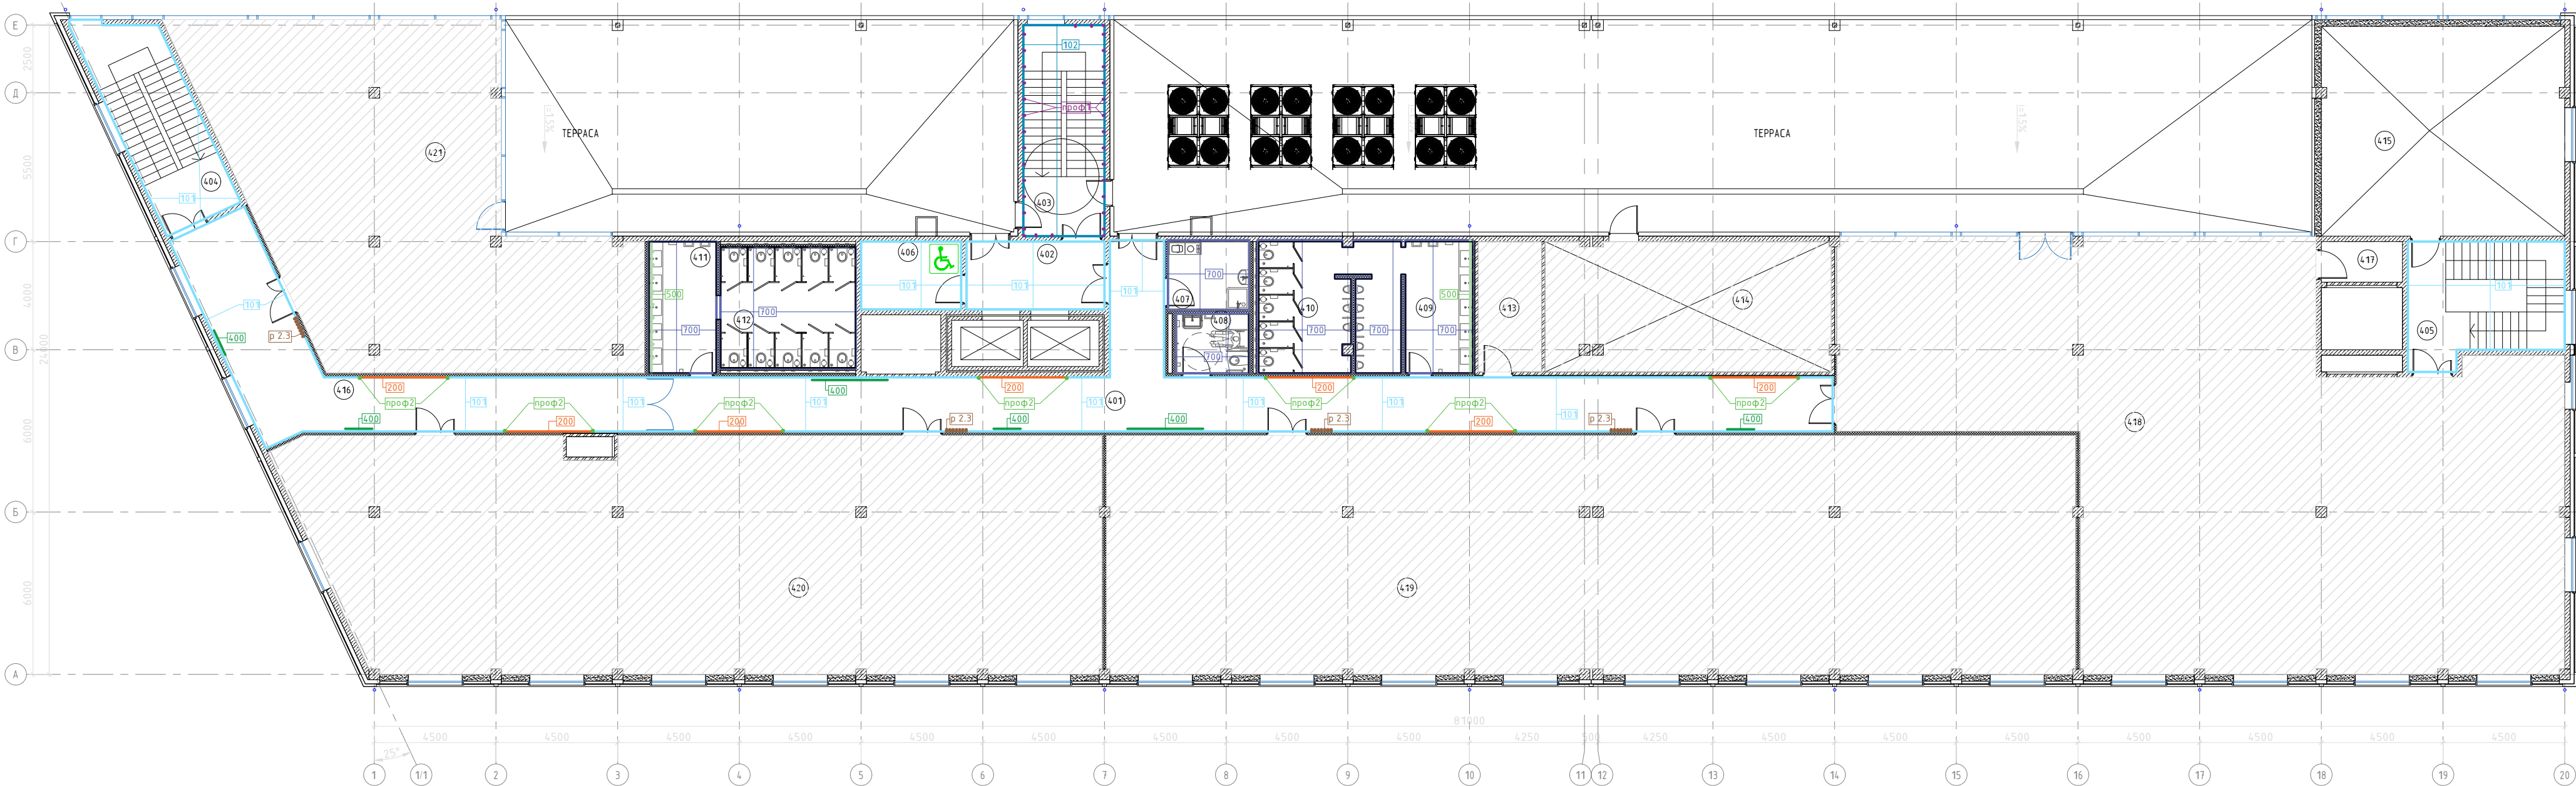

ОТДЕЛКА (4 этаж)						
No	Марка	Фото	Наименование	Помеще- ние	Площадь, м²	Площадь общ, м²
1	101		Покраска стен полимерный состав MultiFlex NANO200 цвет зимний белый RAL design 000 90 00	401	304.4	517.0
				402	38.1	
				406	45.7	
				416	128.8	
2	200		Гипсовая плитка /Леонардо Стоун Орлеан 100, цвет белый	401	50	75.0
				416	25	
3	400		Роспись стены	401	7.5	9.5
				416	2	
4	500		Зеркало на клею	409		11.8
				411		
5	700		Керамогранит под бетон Estima Luna LN 01 Неполірований 600x1200x11мм	407	30.8	281.3
				408	28.5	
				409;410	129	
				411;412	93	
7	проф2		Профиль П-образный металлический алюминиевый	401; 416.	48 м. поз.	

РЕЙКИ НАСТЕННЫЕ (4 этаж)						
No	Марка	Фото	Наименование	Помеще- ние	Кол-во, шт.	Кол-во, шт. общ.
1	проф2.3		Рейки стеновые Tokay Rechleck offen C30/160, цвет имитация дерева орех Размер 30x40x4000мм	401	21	28
				416	7	

Условные обозначения

	Железобетон
	Кирпич
	Каркасные перегородки с обшивкой ГКЛ
	Газобетон
	Непроектируемые зоны


ЭКСПЛИКАЦИЯ ПОМЕЩЕНИЙ НА ЧЕТВЕРТОМ ЭТАЖЕ		
N	Наименование помещения	Площадь, м²
401	Коридор	97.8
402	Лифтовый холл	12.8
403	Лестничная клетка	7.2
404	Лестничная клетка	7.4
405	Лестничная клетка	8.3
406	Зона безопасности ММГН	9.3
407	ПУИ	7.6
408	Уборная ММГН	5.9
409	Умывальная	12.2
410	Санузел	24.9
411	Умывальная	12.2
412	Санузел	22.6
416	Коридор	49.2
Итого:		277.4

Примечание:

- Все площади посчитаны без учета запаса.
- Все затирки подбирать в цвет керамогранита.
- Все отделочные материалы могут быть заменены на аналоги.
- Количество отделочных материалов для лестничных клеток указано на листе первого этажа: лист №34.
- Лист смотреть вместе с листами № 55-58 "Развертка по стенам"

						БС66-МОП			
						Санкт-Петербург, Большой Сампсониевский пр., 66, лит. И			
Изм.	Колуч.	Лист	№ док.	Подп.	Дата	Бизнес-центр "Густавъ Лесснеръ"	Стадия	Лист	Листов
Разраб.							Р	37	63
Пров.									
						План отделки М 1:175	ИП Богославцев Д.В.		
Н. контр.									
ГИП									

Первый этаж
на отметке 0.000

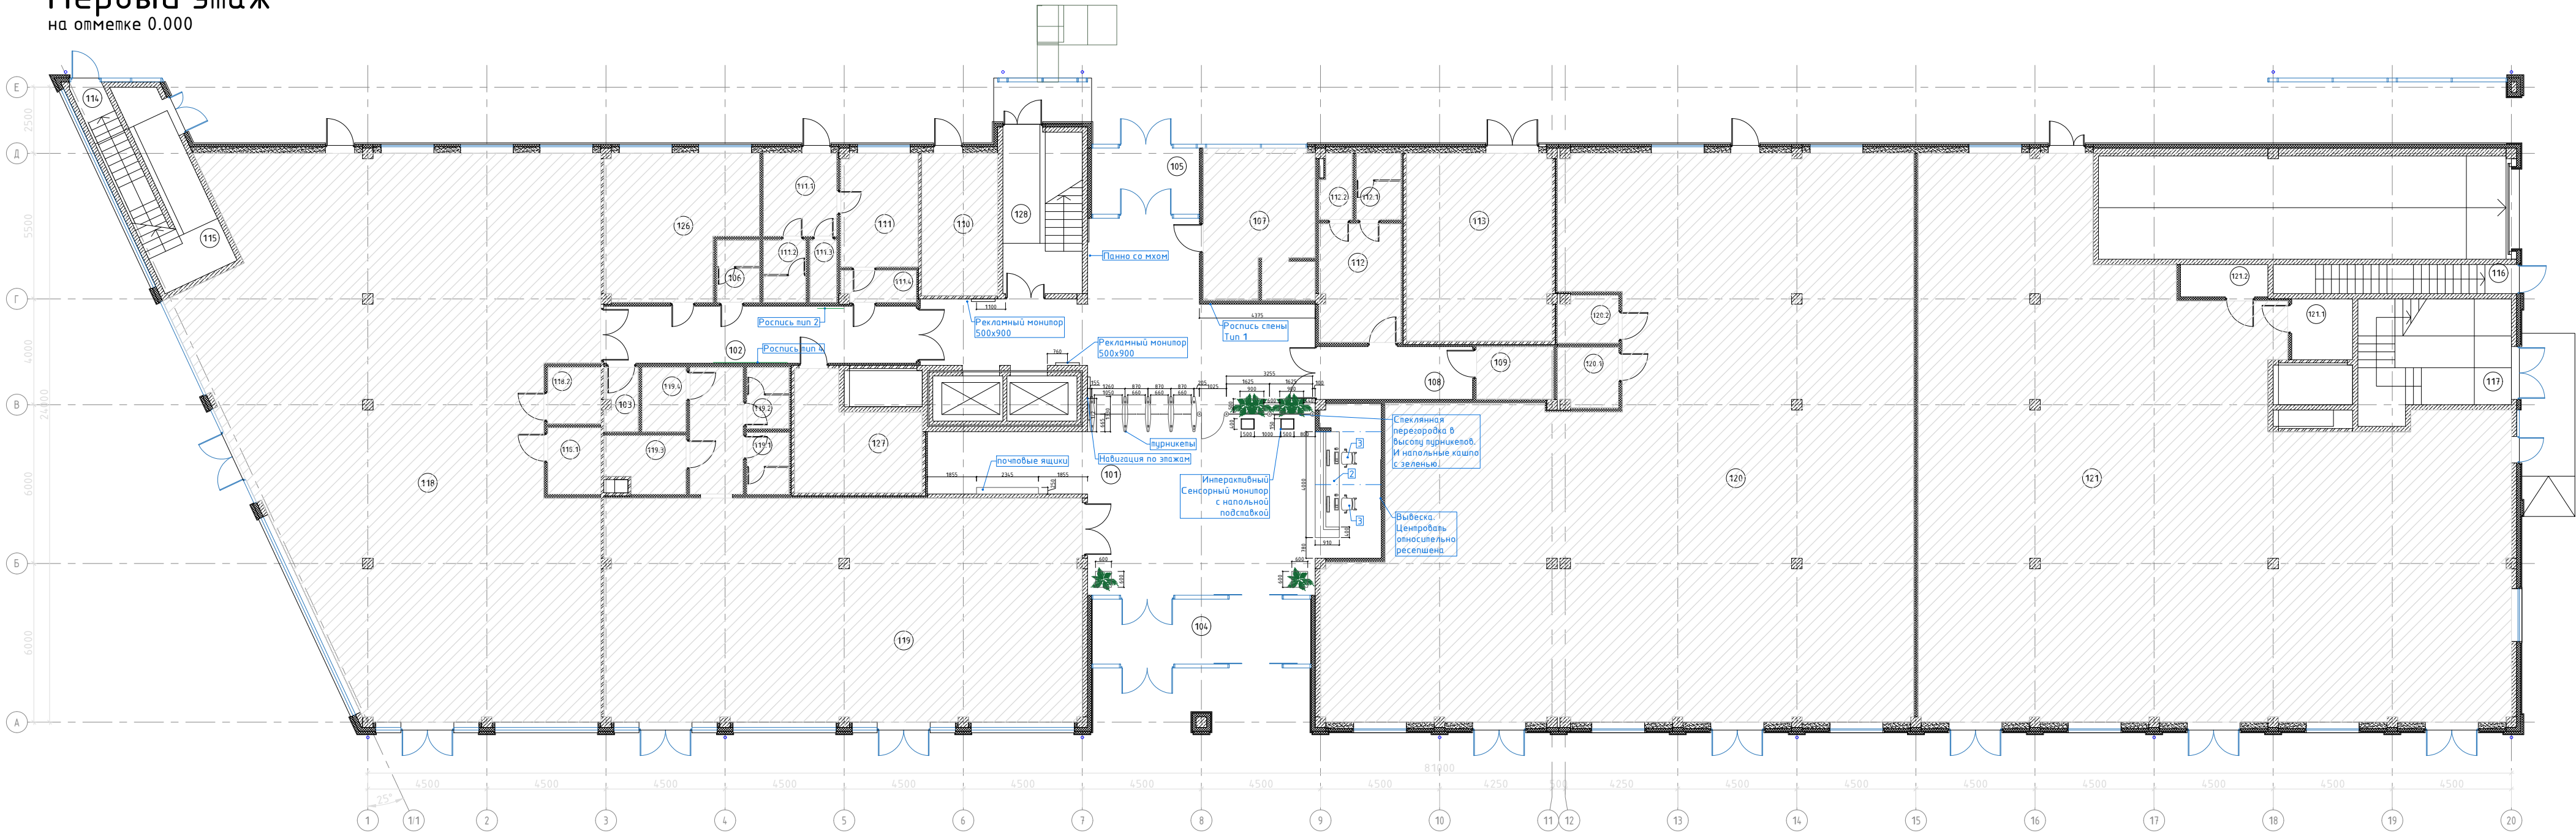

ЭКСПЛИКАЦИЯ ПОМЕЩЕНИЙ НА ПЕРВОМ ЭТАЖЕ		
N	Наименование помещения	Площадь, м²
101	Вестибюль	153
102	Коридор	25.5
104	Тамбур	20.2
105	Тамбур	10.2
108	Коридор	11.6
114	Лестничная клетка	1.8
115	Лестничная клетка	32.7
117	Лестничная клетка	40.0
128	Лестничная клетка	34.6
Итого:		329.6

Условные обозначения	
	Железобетон
	Кирпич
	Каркасные перегородки с обшивкой ГКЛ
	Газобетон
	Непроектируемые зоны


МЕБЕЛЬ (1 этаж)				
No	Эскиз	Описание	Фото	Кол-во, шт.
1		Стойка ресепшн угловая Scandinavian interiors, размер 4000х910х1270h мм, Материалы ЛДСП+ столешница массив дуба		1
2		Кресло рабочее LD seating Harmony Modern 8 ткани 1 категории		2
3		Озеленение. Фигус Амстел Кинг 31/140. Напольное кашпо, цвет белый, размер 500х900х1000h мм		2
4		Озеленение. Фигус Амстел Кинг 31/140. Напольное кашпо, цвет белый, размер 600х600х1000h мм		2
5		Турникеты Oxford:		4
6		Интерактивный монитор, напольный		2


ОТДЕЛКА (1 этаж)			
No	Описание	Фото	Кол-во, шт.
1	Роспись 1, размер 4375х3700h мм		1
2	Навигация по этажам размер 1630х2300h мм		1
3	Картина на подрамнике		2
4	Вывеска с подсветкой, размер 2150х1200мм		1

ОТДЕЛКА: роспись стен (1 этаж)			
No	Описание	Фото	Кол-во, шт.
1	Роспись тип 2, размер 1000х950мм		1
3	Роспись тип 4, размер 2800х950мм		1

						БС66-МОП			
						Санкт-Петербург, Большой Сампсониевский пр., 66, лит. И			
Изм.	Колуч.	Лист	№ док.	Подп.	Дата	Бизнес-центр "Густав Лесснер"	Стадия	Лист	Листов
Разраб.	Пров.						Р	38	63
						Маркировочный план с указанием росписи на стене, мебели и оборудования М 1:175	ИП Богославцев Д.В.		
Н. контр.	ГИП								

Второй этаж
на отметке 4.900

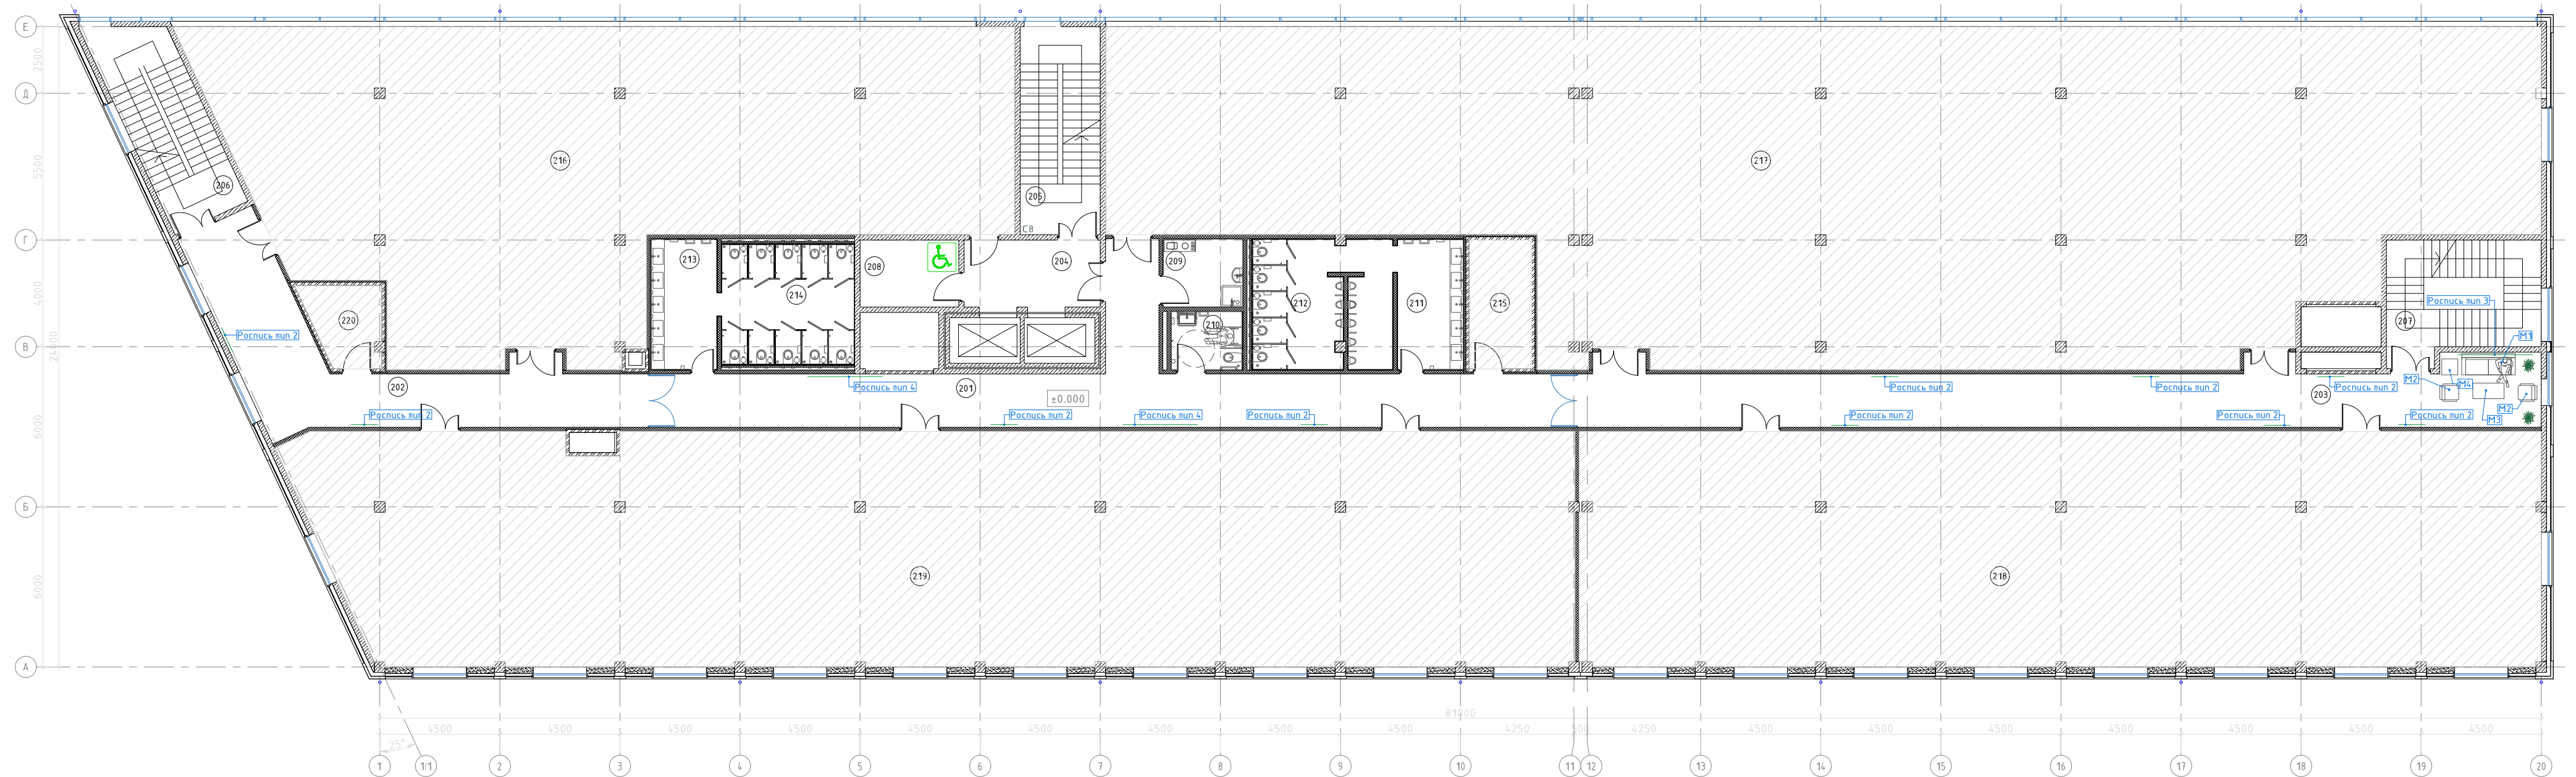

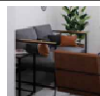МЕБЕЛЬ (2 этаж)				
No	Эскиз	Описание	Фото	Кол-во, шт.
1		Диван двухместный Johanson design Bail 8 пканы 1 категории, размер 2000х800 мм		1
2		Кресло Johanson design Haddoc, размер 660х710мм		2
3		Стол журнальный SoftLine MIRROR прямоугольный, размер 1200х600 мм		1
4		Стол журнальный SoftLine STOK круглый, размер 600х600 мм		1
5		Озеленение. Фигус Цистистипула. Напольное кашпо, цвет светло коричневый		2

ОТДЕ/КА: роспись стен (2 этаж)			
№	Описание	Фото	Кол-во шт.
1	Роспись мип 2, размер 1000х950мм		10
2	Роспись мип 3, размер 2300х950мм		1
3	Роспись мип 4, размер 2800х950мм		2

Условные обозначения

	Железобетон
	Кирпич
	Каркасные перегородки с обшивкой ГКЛ
	Газобетон
	Непроектируемые зоны

ЭКСПЛИКАЦИЯ ПОМЕЩЕНИЙ НА ВТОРОМ ЭТАЖЕ		
N	Наименование помещения	Площадь, м ²
201	Коридор	79.6
202	Коридор	50.9
203	Коридор	78.5
204	Лифтовый холл	12.2
205	Лестничная клетка	23.2
206	Лестничная клетка	23.2
207	Лестничная клетка	24.6
208	Зона безопасности ММГН	9.3
209	ПУИ	7.7
210	Уборная ММНГ	5.9
211	Умывальная	12.3
212	Санузел	25.1
213	Умывальная	12.3
214	Санузел	22.9
Итого:		387.7

						БС66-МОП			
						Санкт-Петербург, Большой Сампсониевский пр., 66, лит. И			
Изм.	Колуч.	Лист	№ док.	Подп.	Дата	Бизнес-центр "Густавь Лесснерь"	Стадия	Лист	Листов
Разраб.							Р	39	63
Пров.									
						Маркировочный план с указанием росписи на стене, мебели и оборудования М 1:175	ИП Богославцев Д.В.		
Н. контр.									
Гип									


Согласовано

Взам. инв. №

Подп. у дама

Инв. № подл.

Третий этаж
на отметке 9.200

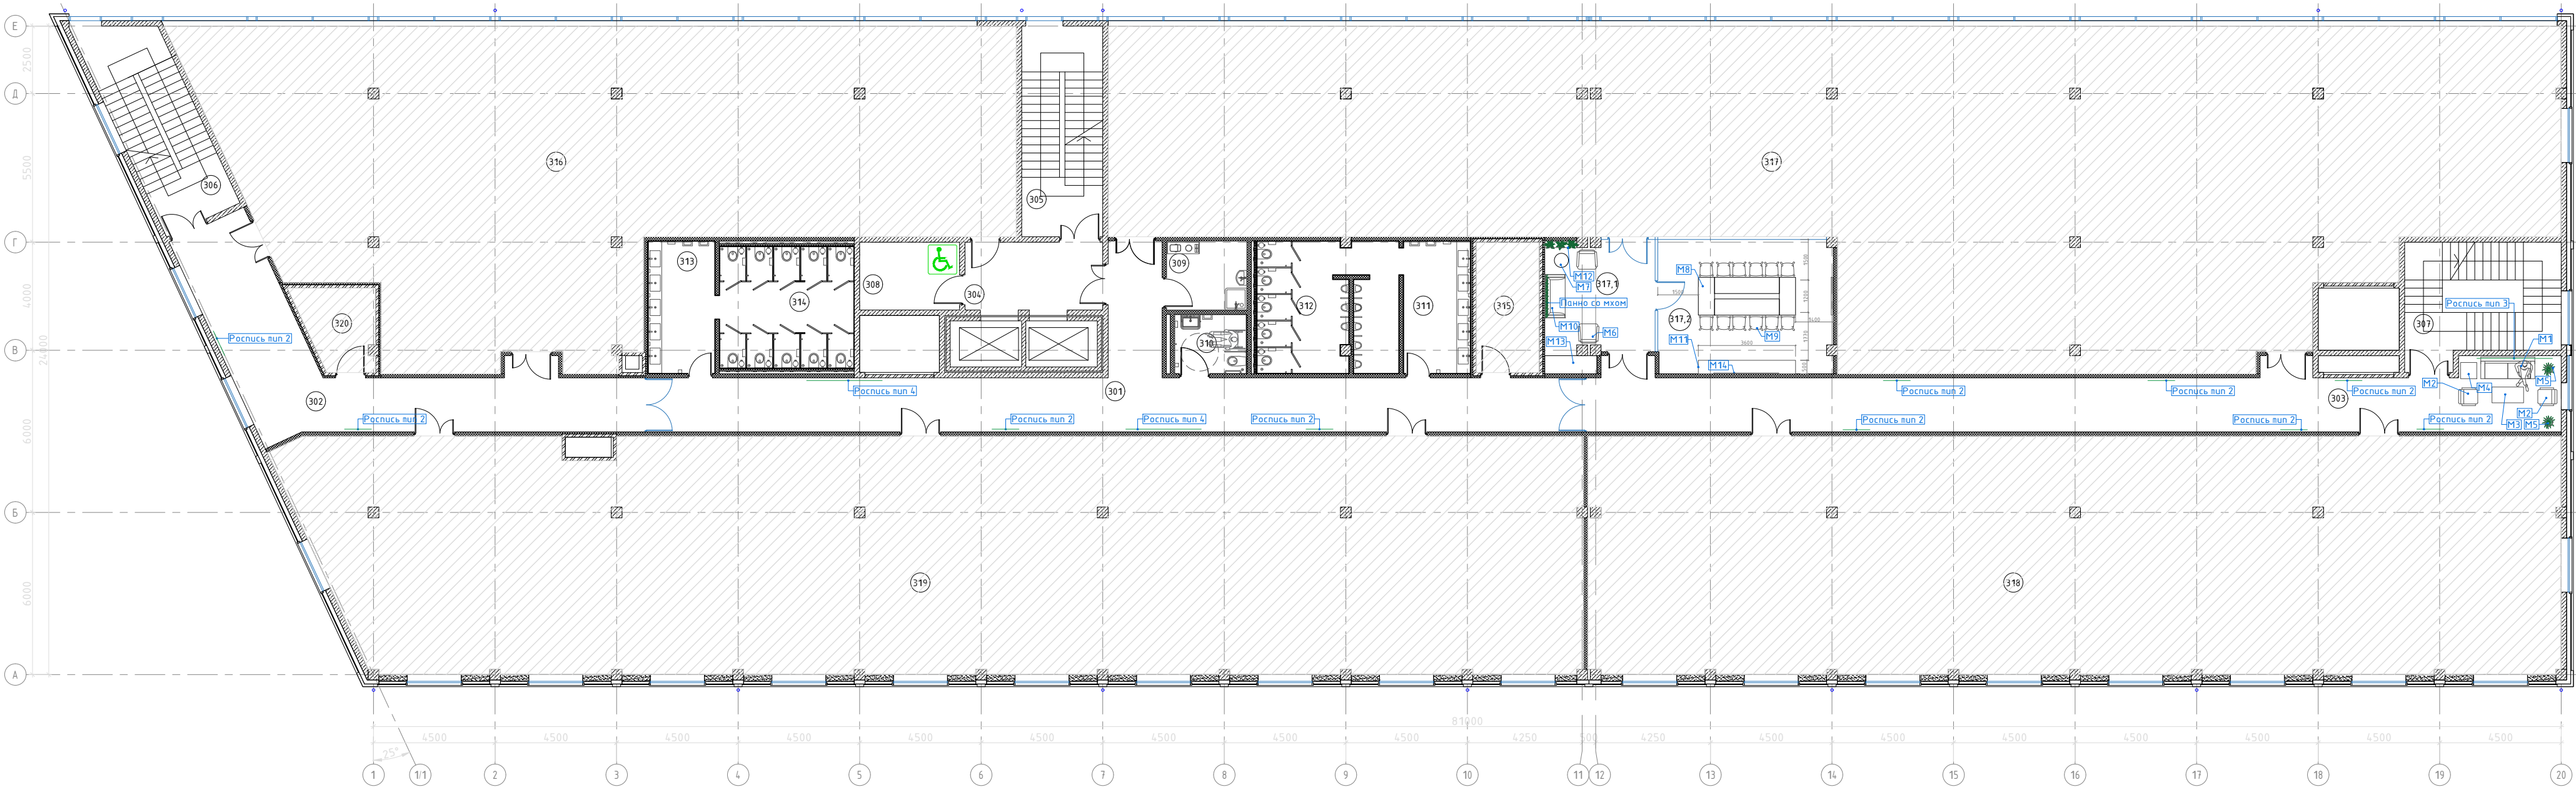

Условные обозначения

- Железобетон
- Кирпич
- Каркасные перегородки с обшивкой ГКЛ
- Газобетон
- Непроектируемые зоны

ЭКСПЛИКАЦИЯ ПОМЕЩЕНИЙ НА ТРЕТЬЕМ ЭТАЖЕ			
N	Наименование помещения	Площадь, м²	
301	Коридор	79.6	
302	Коридор	50.9	
303	Коридор	78.6	
304	Лифтовый холл	12.8	
305	Лестничная клетка	23.4	
306	Лестничная клетка	23.6	
307	Лестничная клетка	24.6	
308	Зона безопасности ММГН	9.3	
309	ПУИ	7.7	
310	Уборная ММНГ	5.9	
311	Умывальная	12.3	
312	Санузел	25.1	
313	Умывальная	12.3	
314	Санузел	22.8	
317.1	Холл	17.8	
317.2	Переговорная	32.1	
Итого:		438.8	


МЕБЕЛЬ (3 этаж)				
No	Эскиз	Описание	Фото	Кол-во, шт.
1		Диван двухместный Johanson design Bail в ткани 1 категории, размер 2000х800 мм		1
2		Кресло Johanson design Haddoc, размер 660х710мм		2
3		Стол журнальный SoftLine MIRROR прямоугольный, размер 1200х600 мм		1
4		Стол журнальный SoftLine STOK круглый, размер 600х600 мм		1
5		Озеленение. Фигус Циамистипула. Напольное кашпо, цвет светло коричневый		2
6		Кресло SoftLine NOOMI SWIVEL LOUNGE CHAIR в ткани 3 категории, цвет коричневый, размер 660х710 мм		2
7		Стол журнальный SoftLine STOK круглый		1
8		Стол в переговорной Scandinavian interiors, размер 2400х1200 мм, Спелешница - ЛДСП, опоры О-образные, черные крашенные		1
9		Кресло с низкой спинкой в переговорной Johanson design Pelikan, размер 460х480мм		12
10		Диван двухместный Scandiform BOLERO, размер 1600х750 мм		1

МЕБЕЛЬ (3 этаж)				
No	Эскиз	Описание	Фото	Кол-во, шт.
11		Тумба в переговорную Scandinavian interiors, размер 3150х400 мм		1
12		Тумба Scandinavian interiors с кашпо, размер 1200х400мм, Фасады и задняя стенка - белый ЛДСП, каркас - ЛДСП под дерево		1
13		Тумба Scandinavian interiors с кашпо, размер 1900х600мм, Фасады и задняя стенка - белый ЛДСП, каркас - ЛДСП под дерево		1
14		Маркерная доска		1
15		Панно		1

ОТДЕЛКА: роспись стен (3 этаж)			
No	Описание	Фото	Кол-во, шт.
1	Роспись тип 2, размер 1000х950мм		10
2	Роспись тип 3, размер 2300х950мм		1
3	Роспись тип 4, размер 2800х950мм		2

						БС66-МОП			
						Санкт-Петербург, Большой Сампсониевский пр., 66, лит. И			
Изм.	Колуч.	Лист	№ док.	Подп.	Дата	Бизнес-центр "Густав Лесснер"	Стадия	Лист	Листов
Разраб.							Р	40	63
Пров.									
						Маркировочный план с указанием росписи на стене, мебели и оборудования М 1:175	ИП Богославцев Д.В.		
Н. контр.									
ГИП									

Четвертый этаж
на отметке 13.500

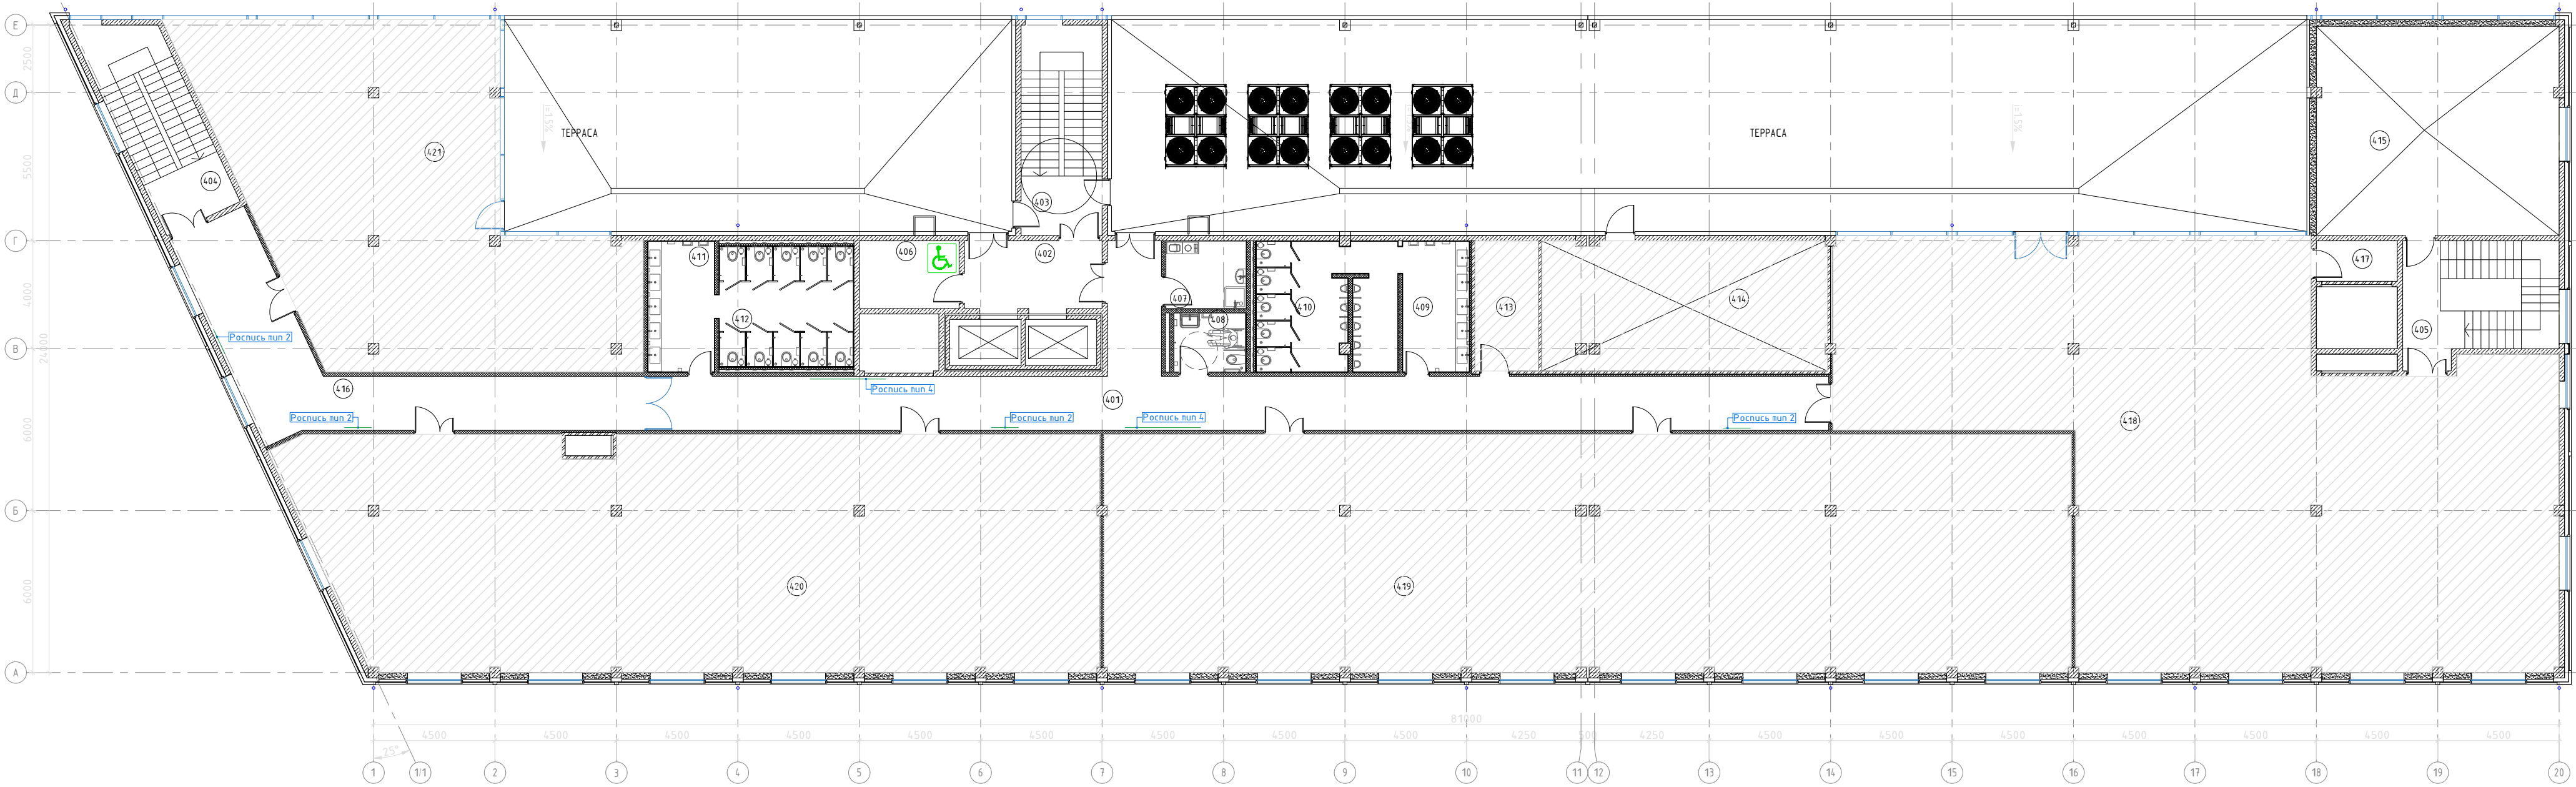

ОТДЕЛКА: роспись стен (4 этаж)			
№	Описание	Фото	Кол-во, шт.
1	Роспись тип 2, размер 1000х950мм		4
3	Роспись тип 4, размер 2800х950мм		2

Условные обозначения

	Железобетон
	Кирпич
	Каркасные перегородки с обшивкой ГКЛ
	Газобетон
	Непроектируемые зоны

ЭКСПЛИКАЦИЯ ПОМЕЩЕНИЙ НА ЧЕТВЕРТОМ ЭТАЖЕ			
N	Наименование помещения	Площадь, м²	
401	Коридор	97.8	
402	Лифтовый холл	12.8	
403	Лестничная клетка	7.2	
404	Лестничная клетка	7.4	
405	Лестничная клетка	8.3	
406	Зона безопасности ММНГ	9.3	
407	ПУИ	7.6	
408	Уборная ММНГ	5.9	
409	Умывальная	12.2	
410	Санузел	24.9	
411	Умывальная	12.2	
412	Санузел	22.6	
416	Коридор	49.2	
Итого:		277.4	

Согласовано			
Инф. № подл.	Взам. инф. №	Подп. и дата	













						БС66-МОП			
						Санкт-Петербург, Большой Сампсониевский пр., 66, лит. И			
Изм.	Колуч.	Лист	№ док.	Подп.	Дата	Бизнес-центр "Густав Лесснер"	Стадия	Лист	Листов
Разраб.							Р	41	63
Пров.						Маркировочный план с указанием росписи на стене, мебели и оборудования М 1:175	ИП Богославцев Д.В.		
Н. контр.									
ГИП									

Согласовано

Взам. инв. №

Подп. и дата




Инв. № подл.

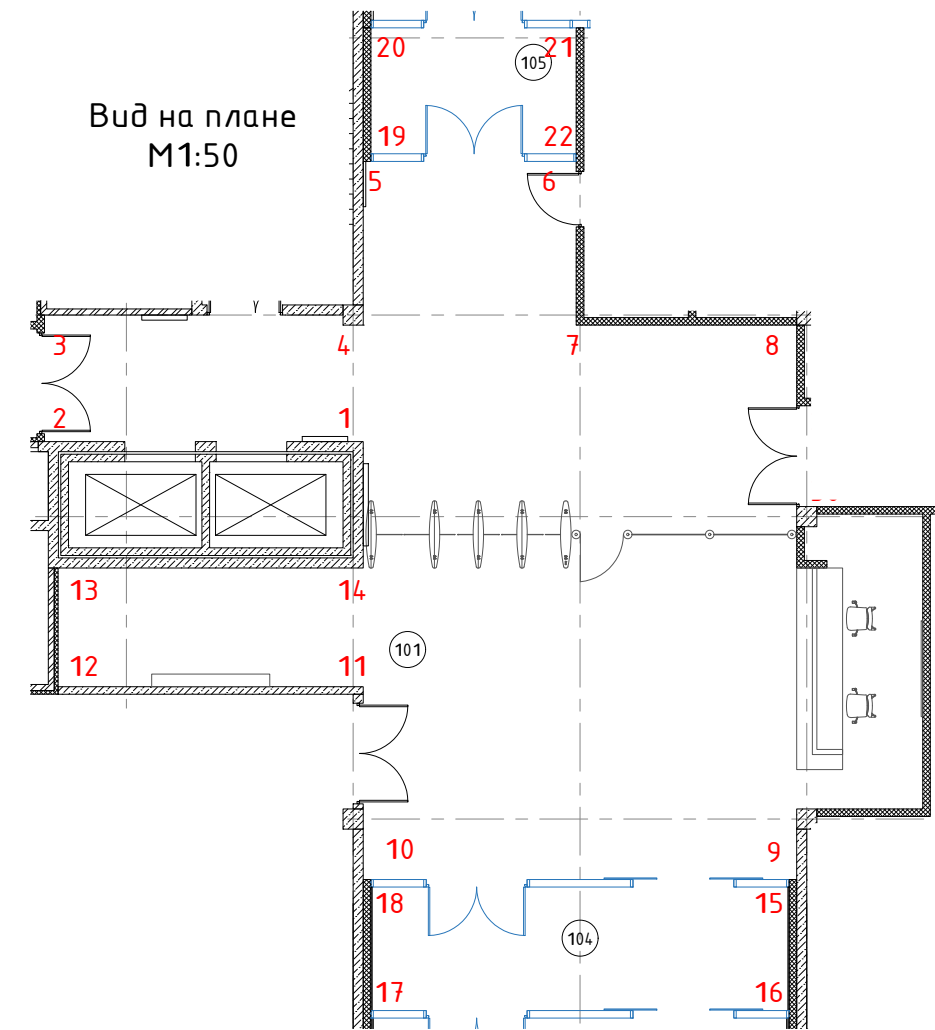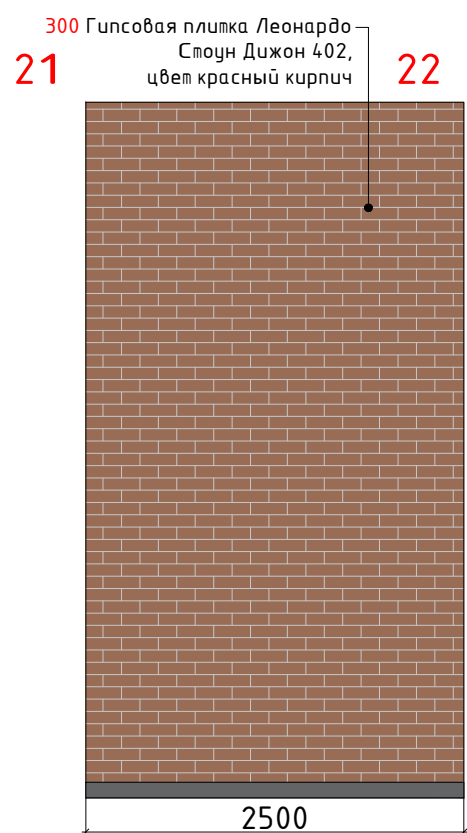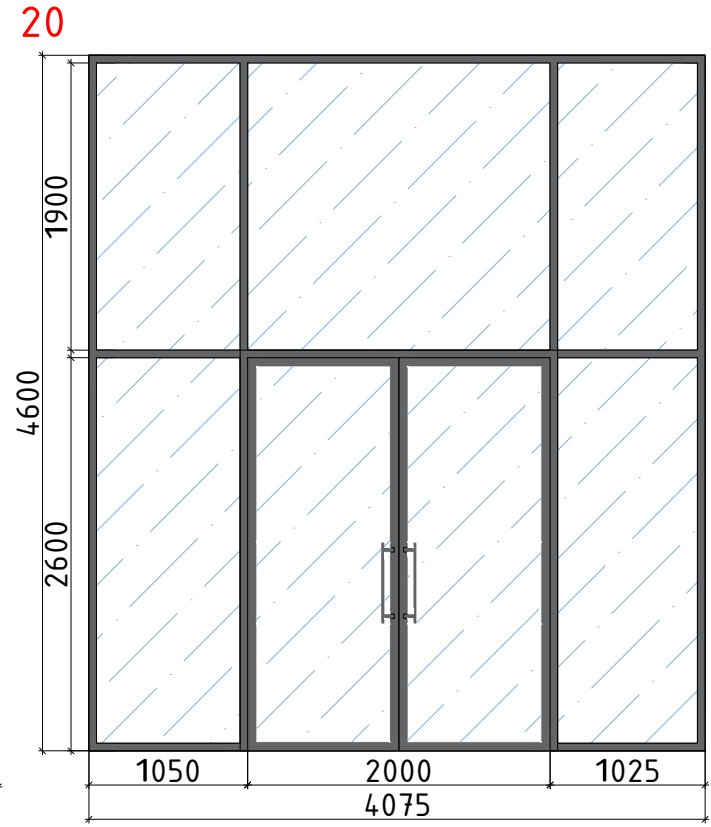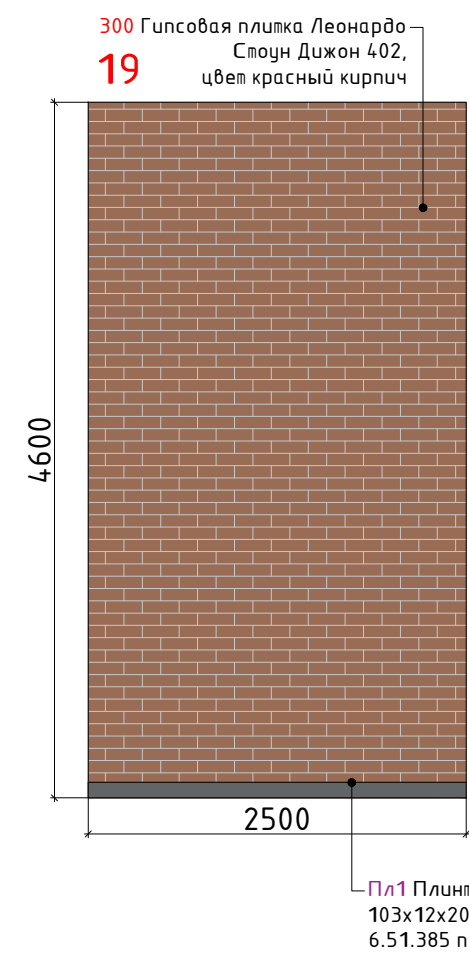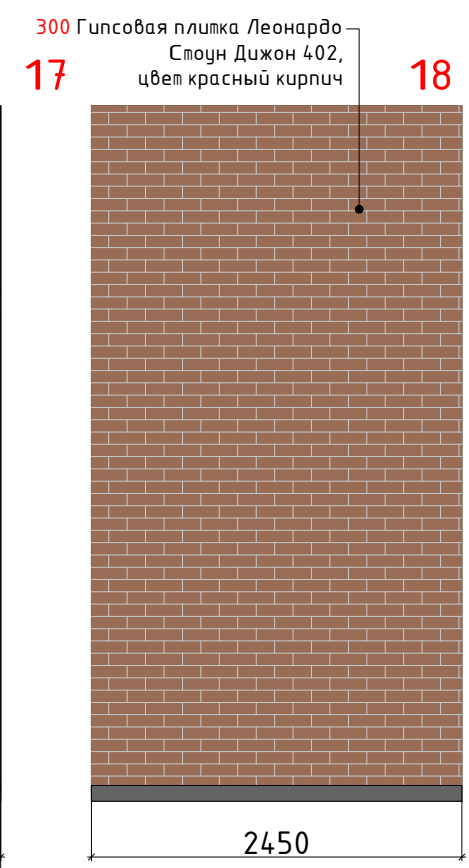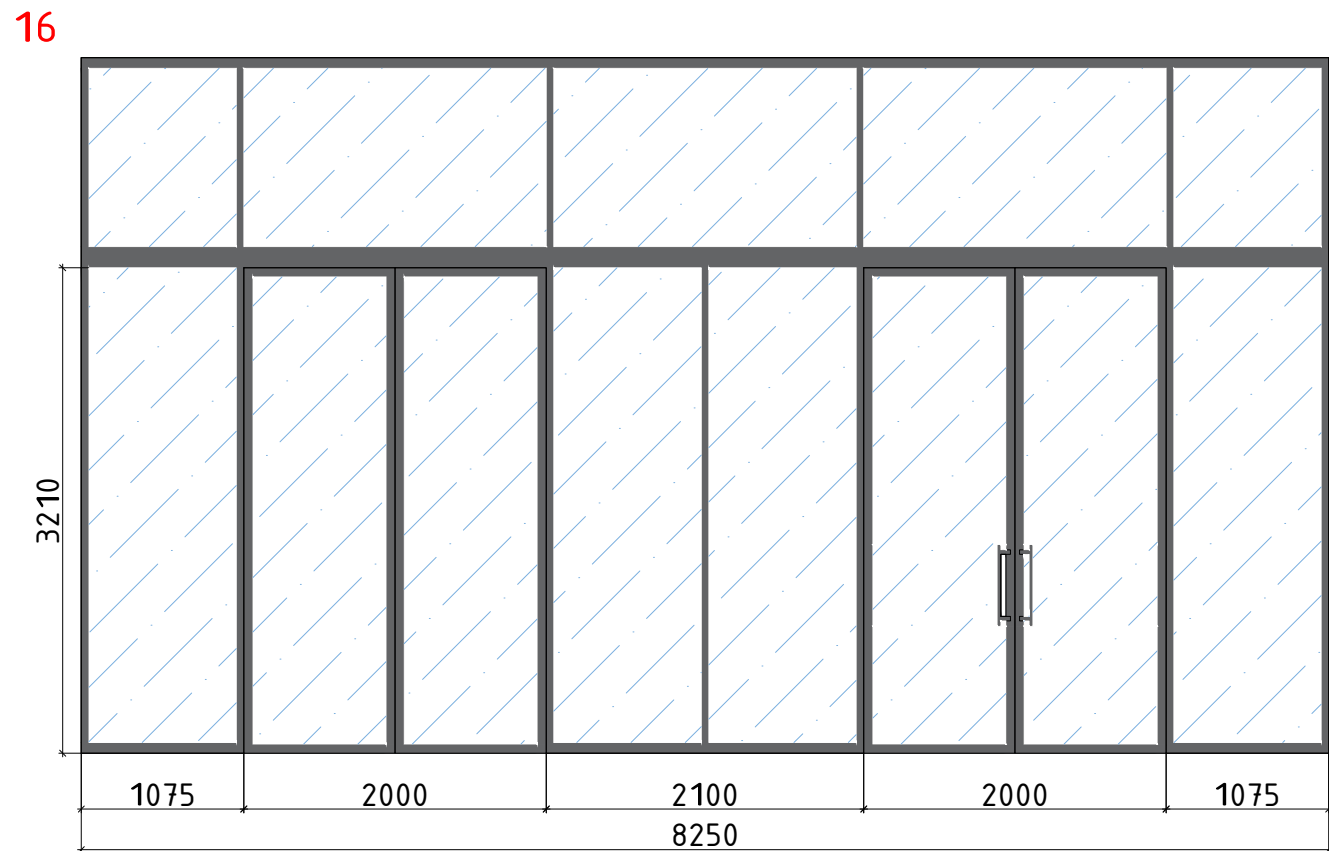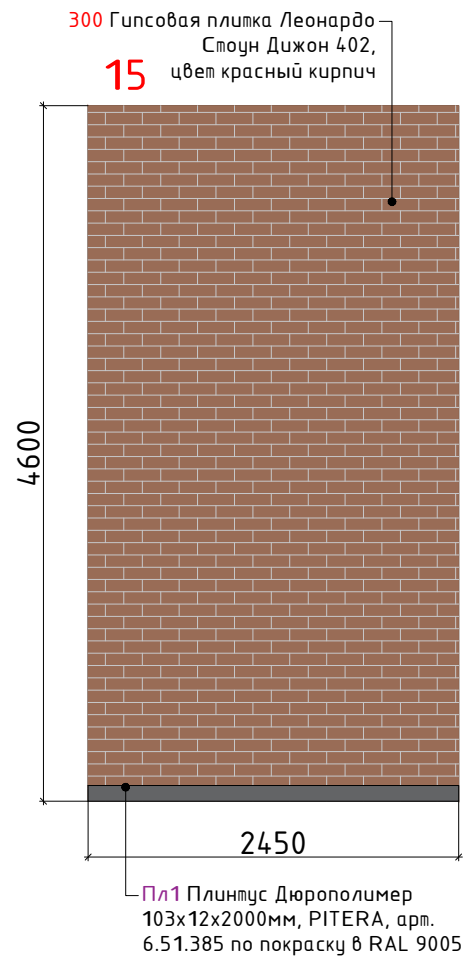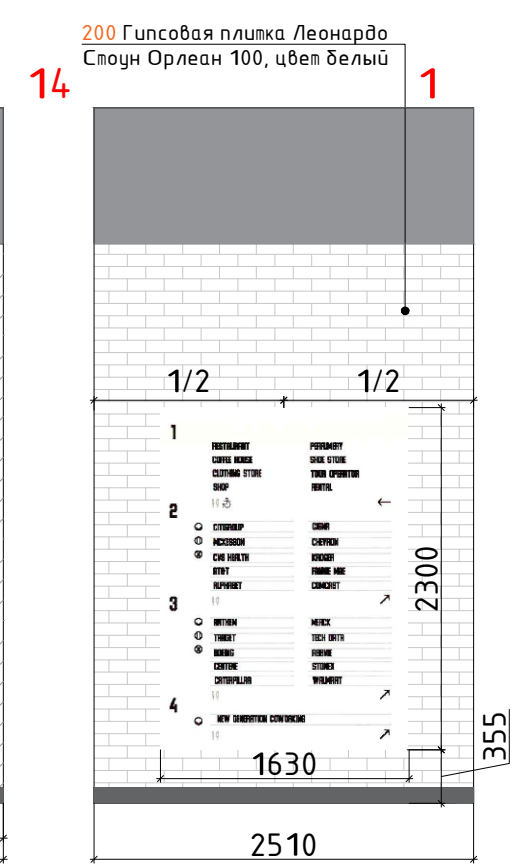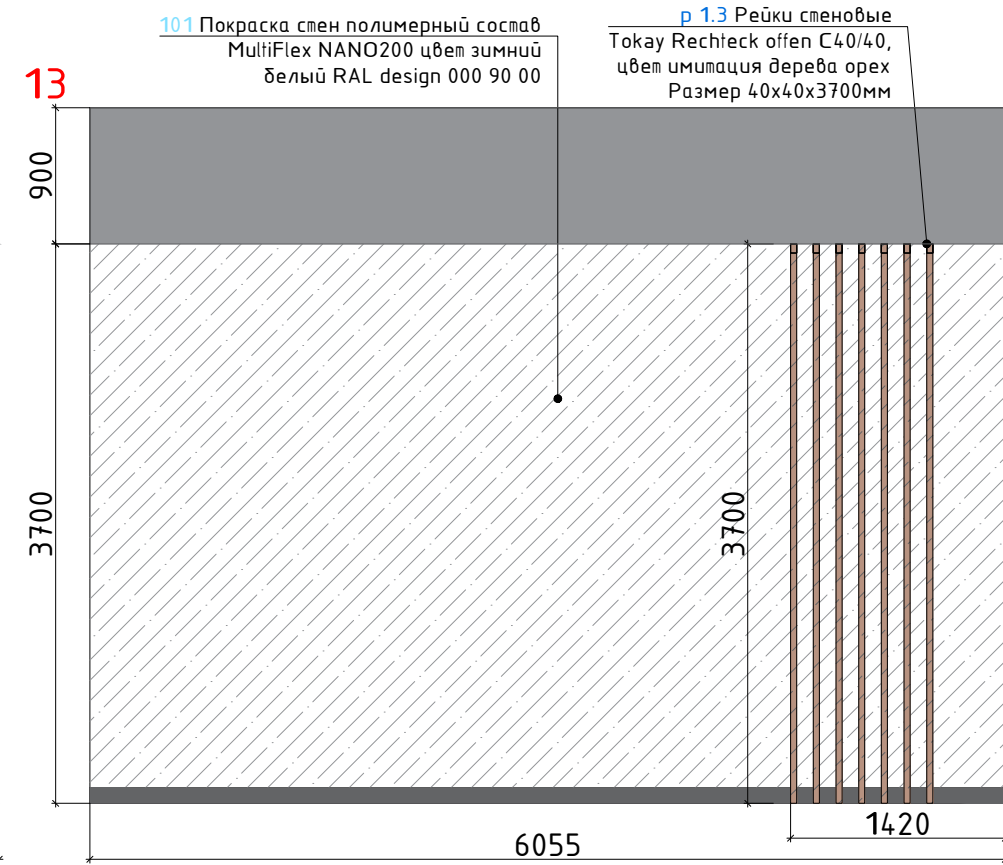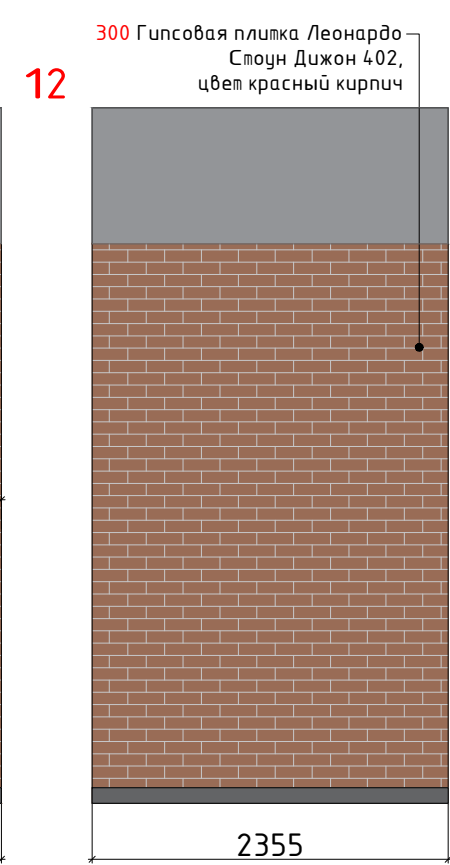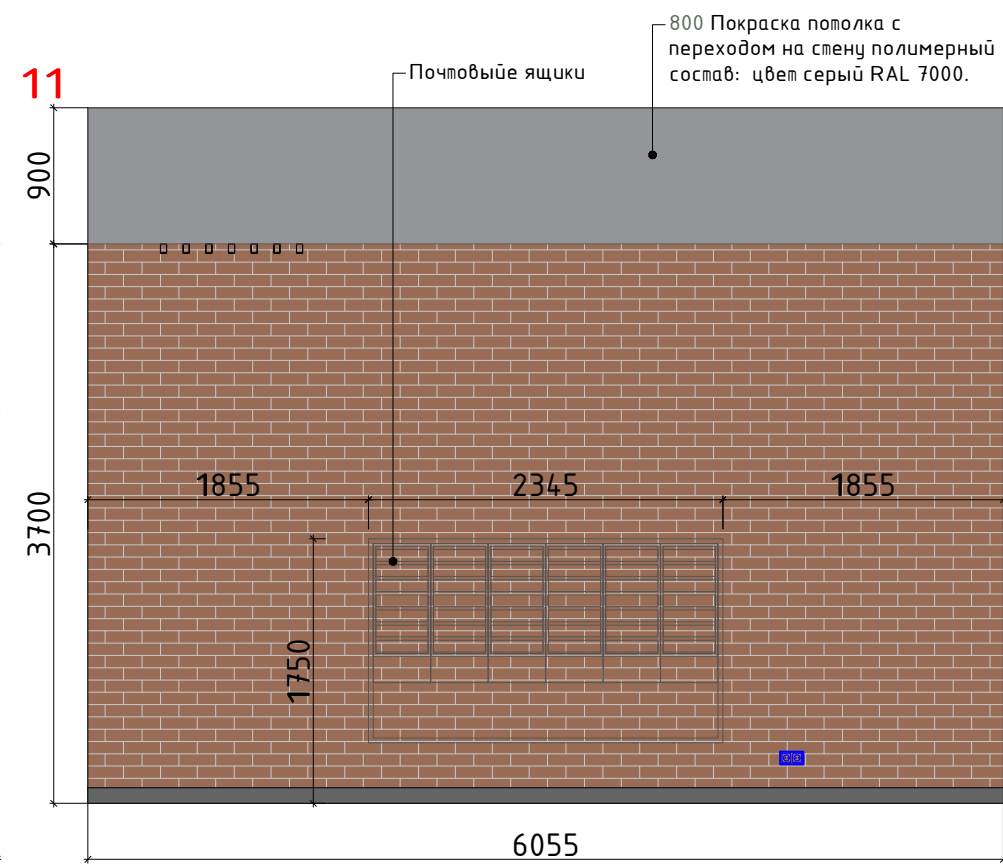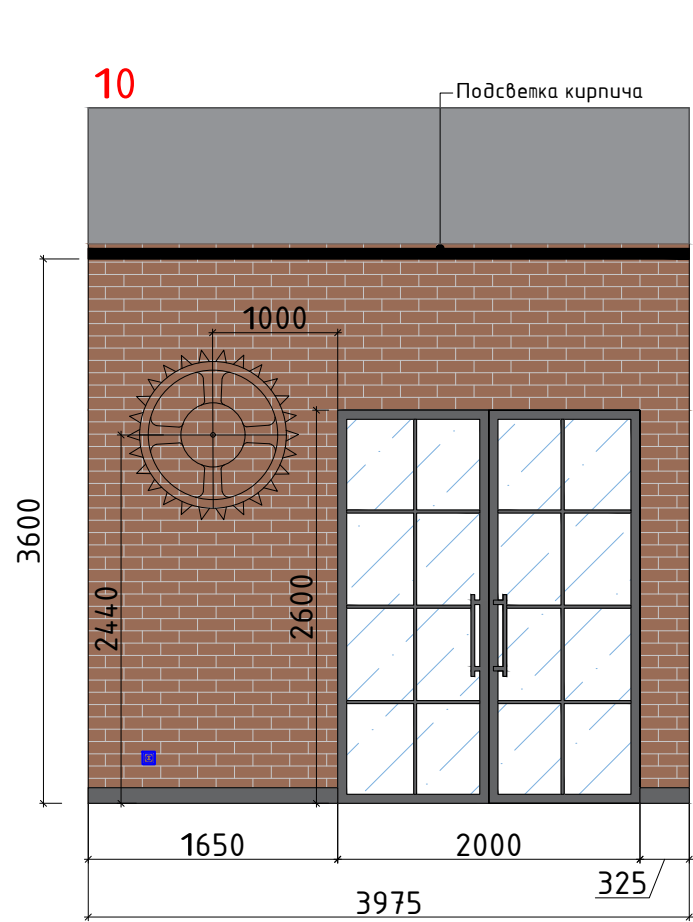


Спецификация помещения			№104	№105
Тип	Условные обозначения	Наименование	Количество	
1		300 Гипсовая плитка /Леонардо- Стоун Дижон 402, цвет красный кирпич	22.6	23
2		Пл1 Плинтус Дюрополимер 103x12x2000мм, PITERA, арт. 6.51.385 по покраску в RAL 9005	5	5

БС66-МОП					
Санкт-Петербург, Большой Сампсониевский пр., 66, лит. И					
Изм.	Колуч.	Лист	№ док.	Подп.	Дата
Разраб.	Пров.				
Развертки помещения №101 (продолжение), №104, №105. М 1:50				Стадия	Лист
Н. контр. ГИП				Р	43
				Листов	63
				ИП Богославцев Д.В.	

Согласовано				
Инф. № подл.	Подп. и дата	Взам. инф. №		


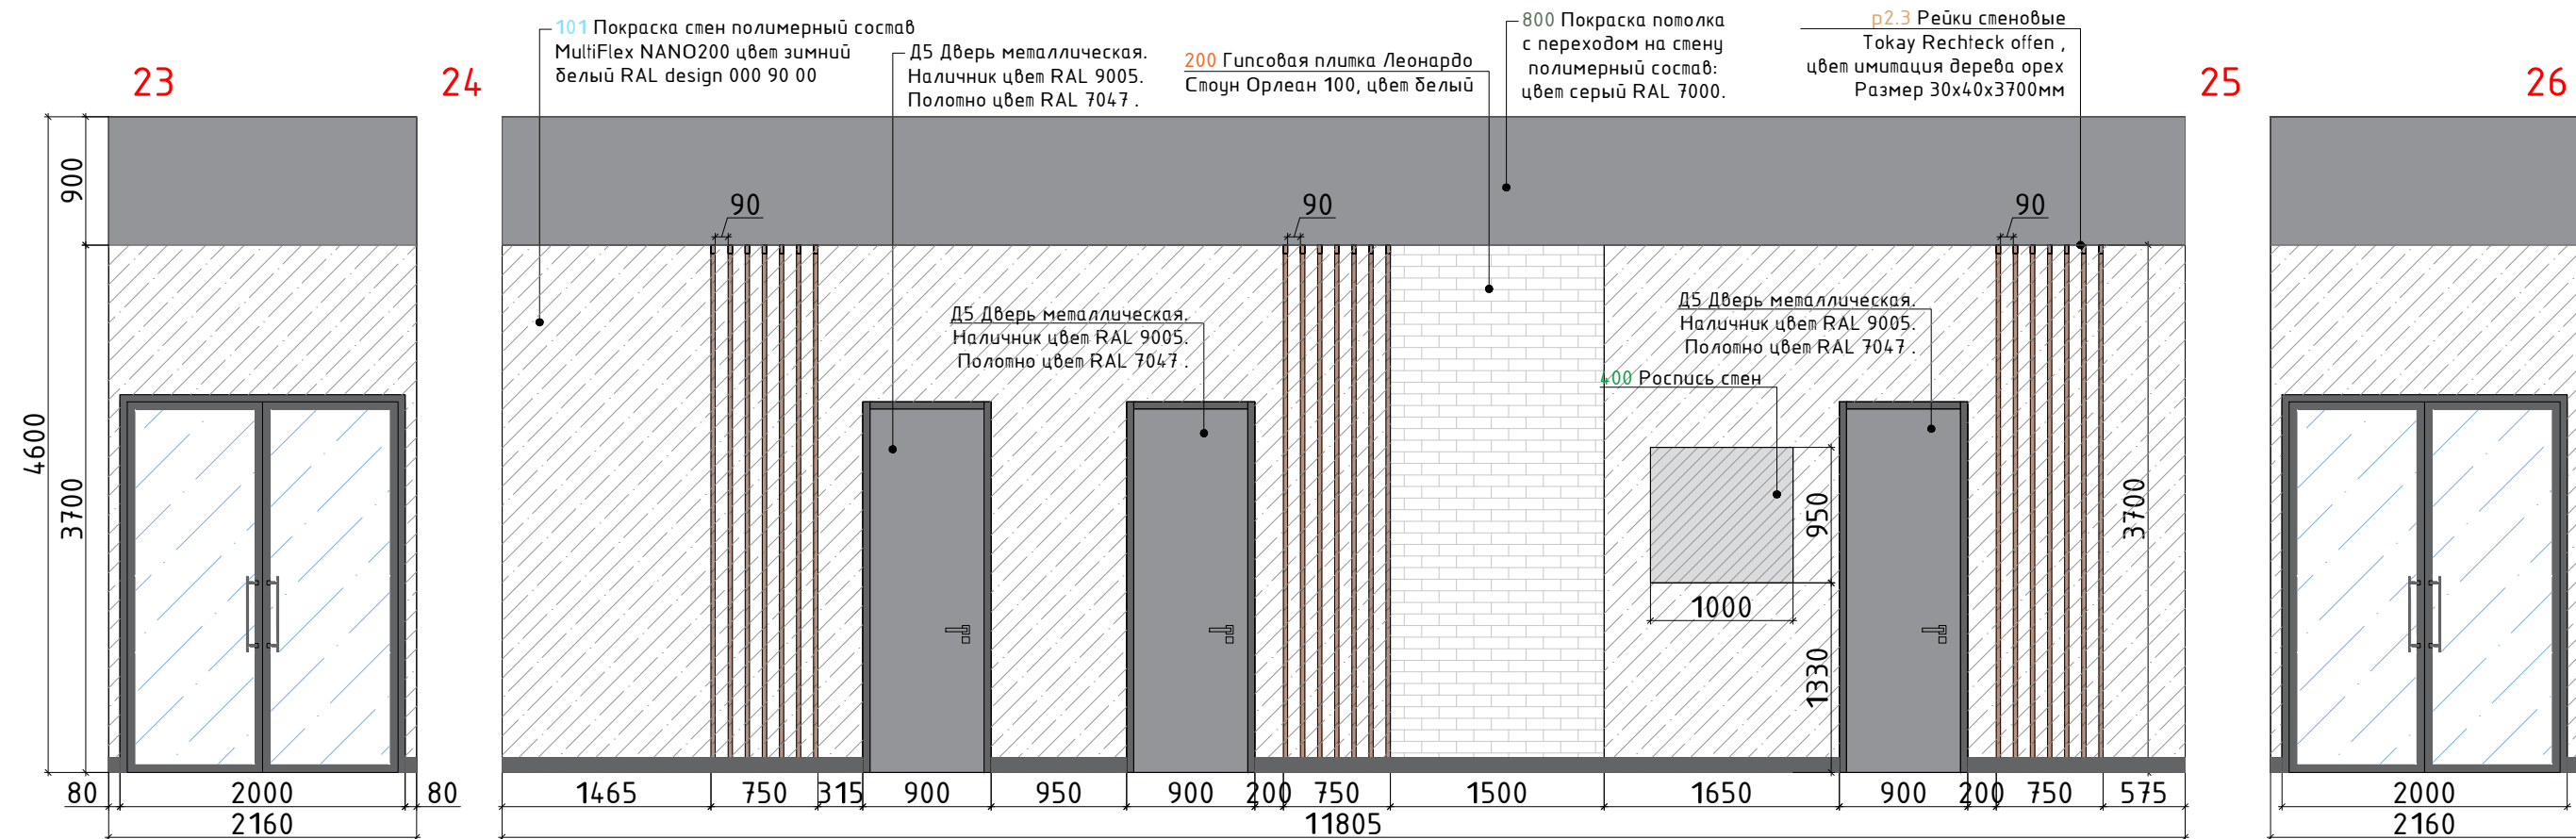
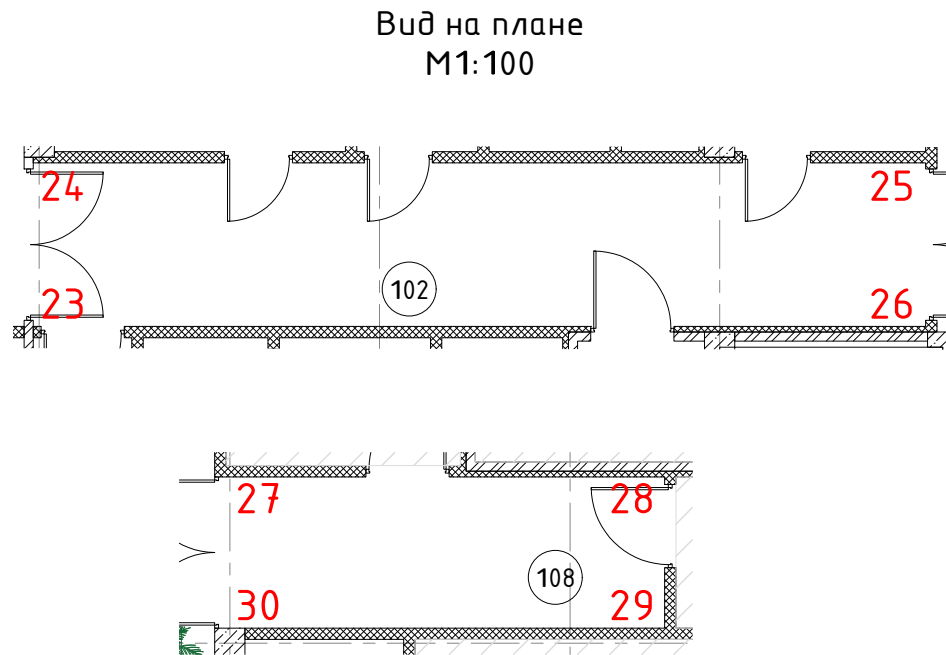
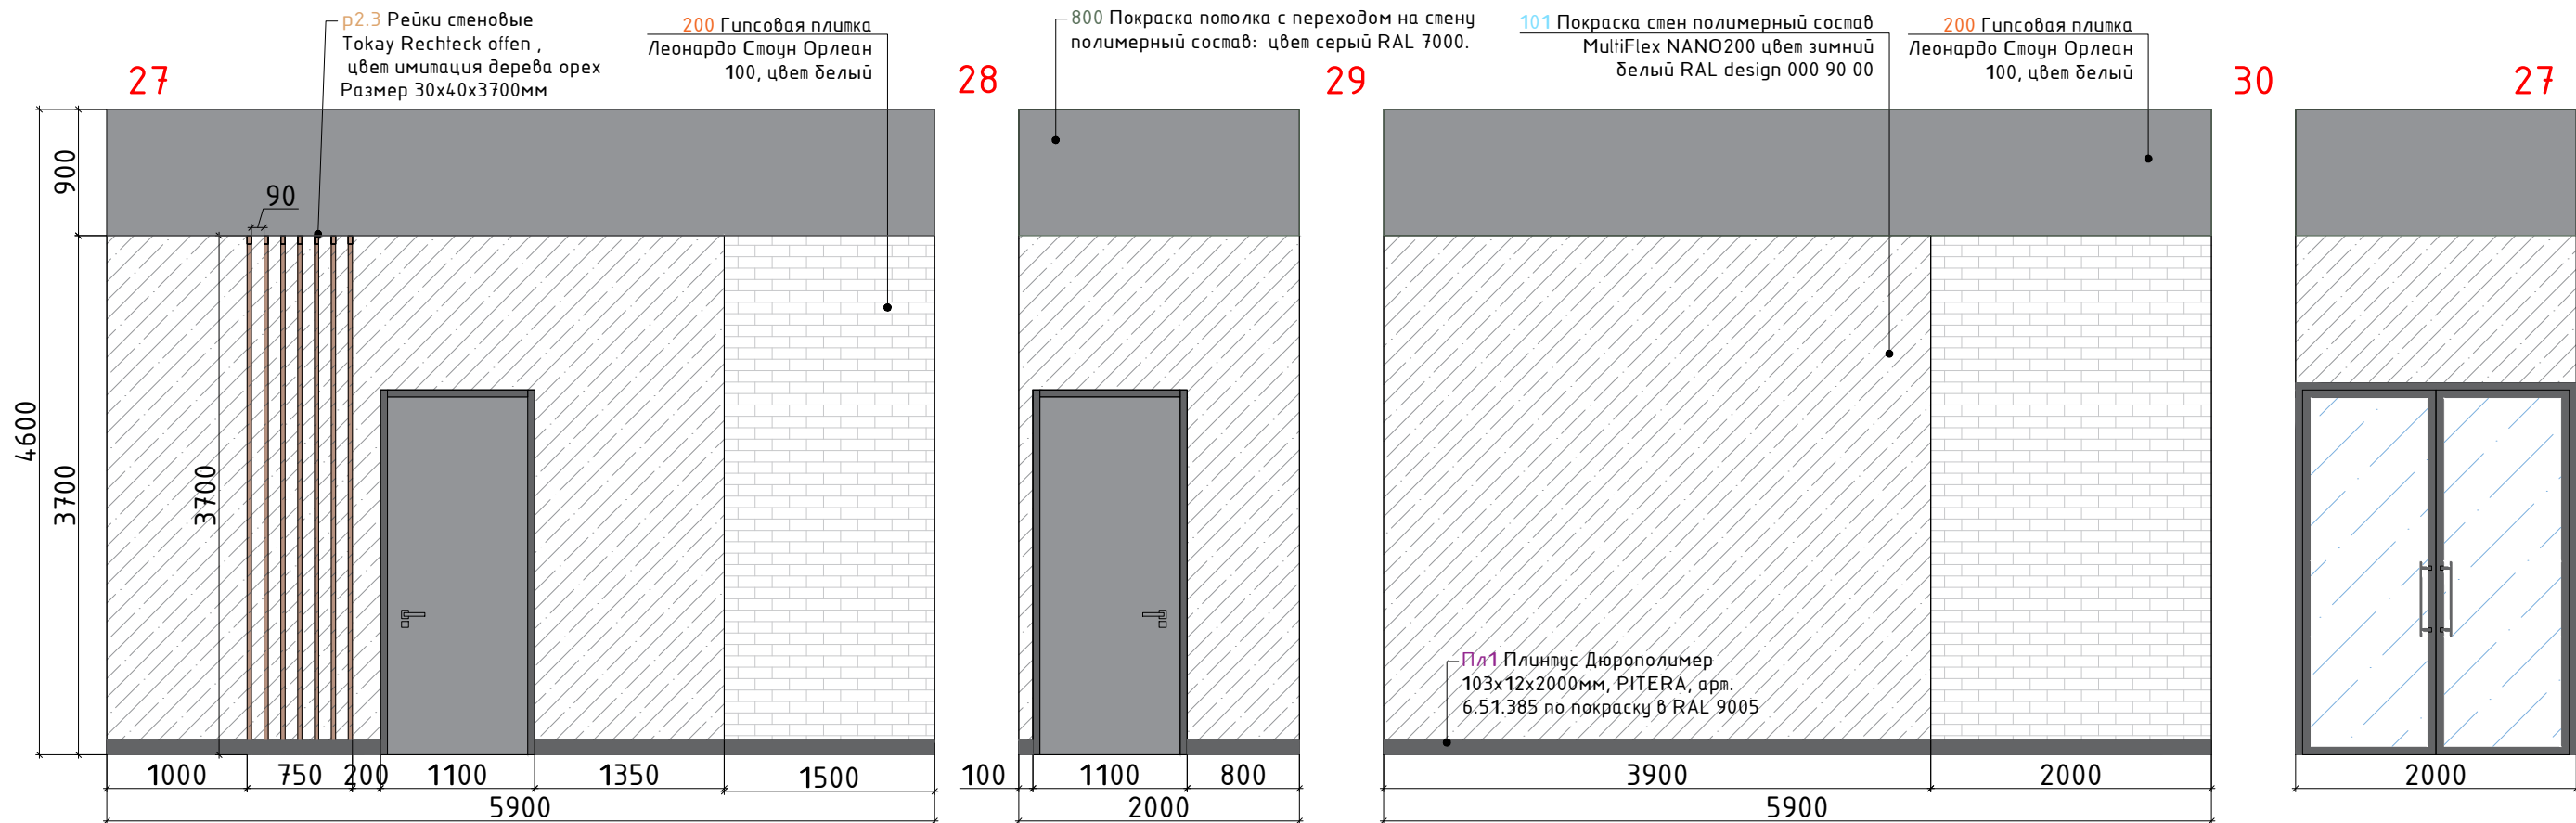



Спецификация помещения			№102	№108
Тип	Условные обозначения	Наименование	S м²	S м²
1		101 Покраска стен полимерный состав MultiFlex NANO200 цвет зимний белый RAL design 000 90 00	63.4	34.5
2		200 Гипсовая плитка /Леонардо Споун Орлеан 100, цвет белый	16.7	13
3		р2.3 Рейки стеновые Tokay Rechtesck offen С30/160, цвет имитация дерева орех Размер 30x40x3700мм	21 шп	7 шп
4		800 Покраска стен полимерный состав: цвет серый RAL 7000	25.2	14.3
5		Пл1 Плинтус Дюрополимер 103x12x2000мм, PITERA, арл. 6.51.385 по покраску в RAL 9005	20 п.м.	12 п.м.

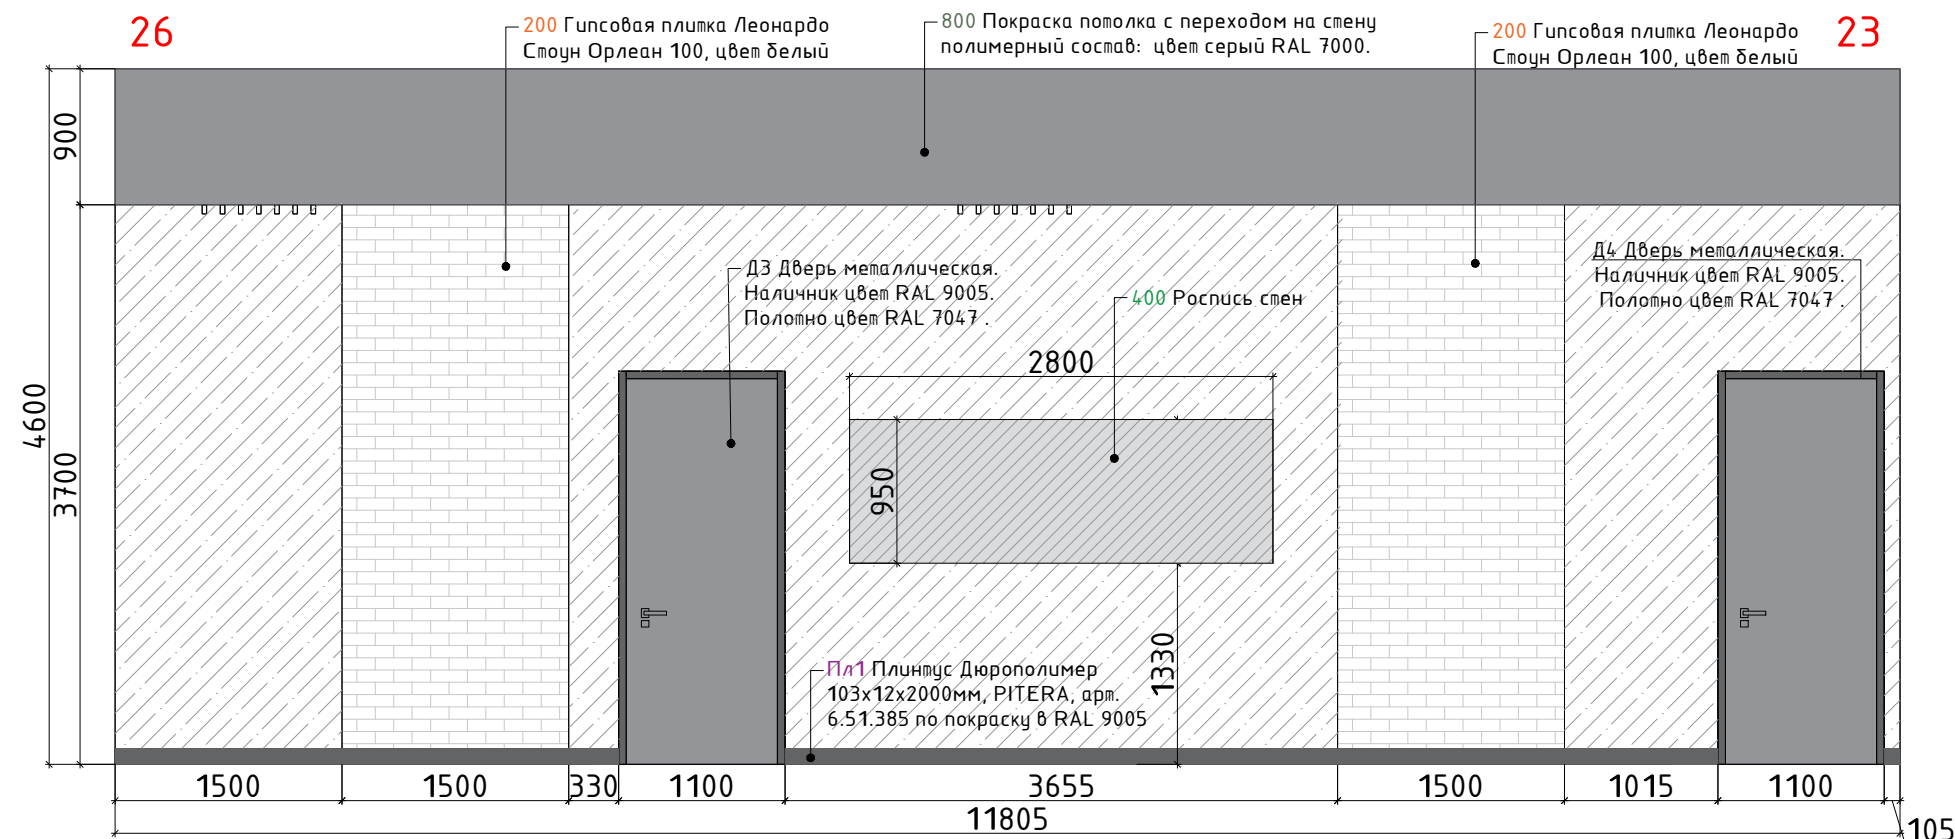


						БС66-МОП			
						Санкт-Петербург, Большой Сампсониевский пр., 66, лит. И			
Изм.	Колуч.	Лист	№ док.	Подп.	Дата	Бизнес-центр "Густавъ Лесснеръ"	Стадия	Лист	Листов
Разраб.							Р	44	63
Пров.						Развертки помещения №102, №108. М 1:50	ИП Богославцев Д.В.		
Н. контр.									
ГИП									

Согласовано				
Инф. № подл.	Взам. инф. №			
	Подп. и дата			

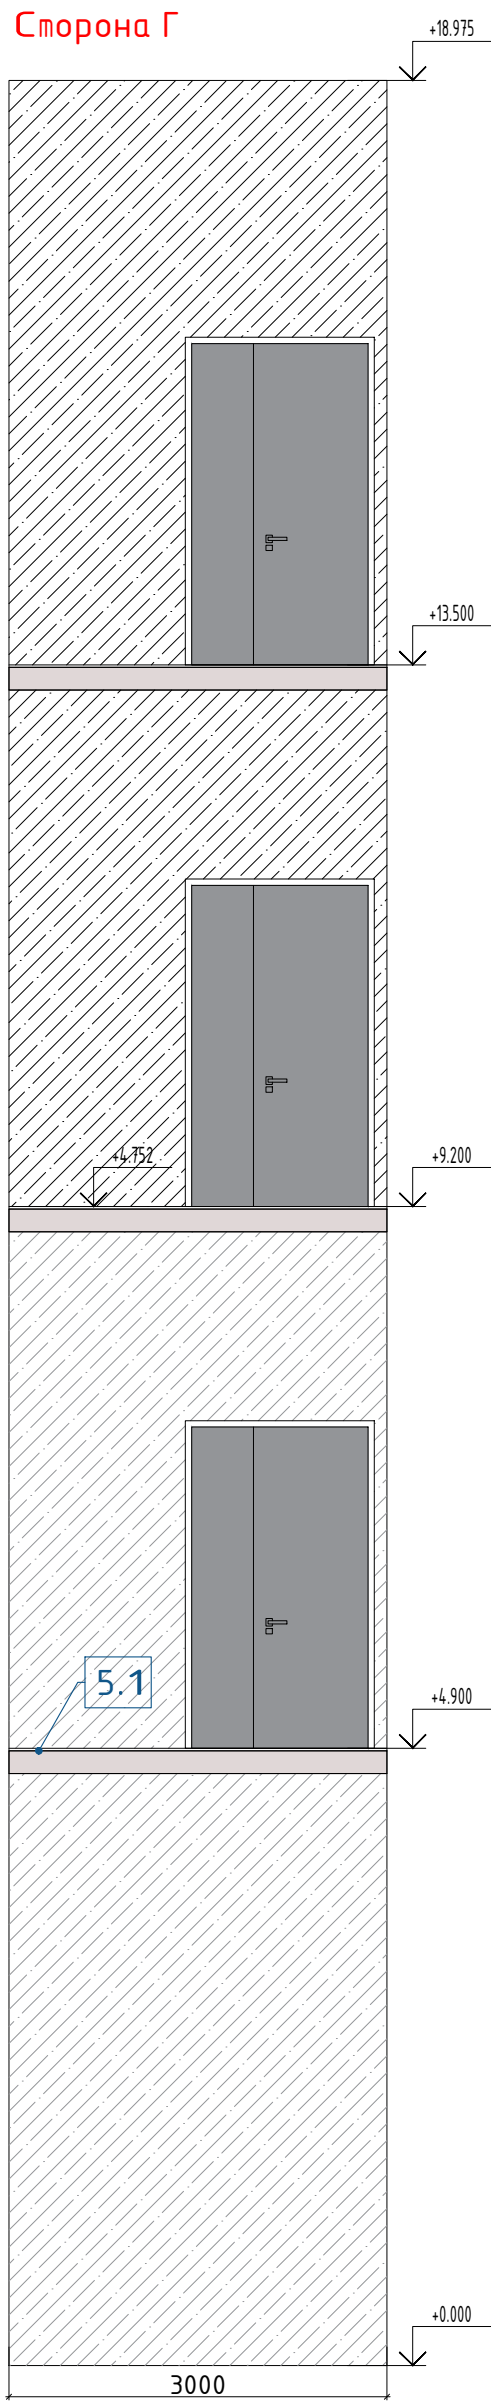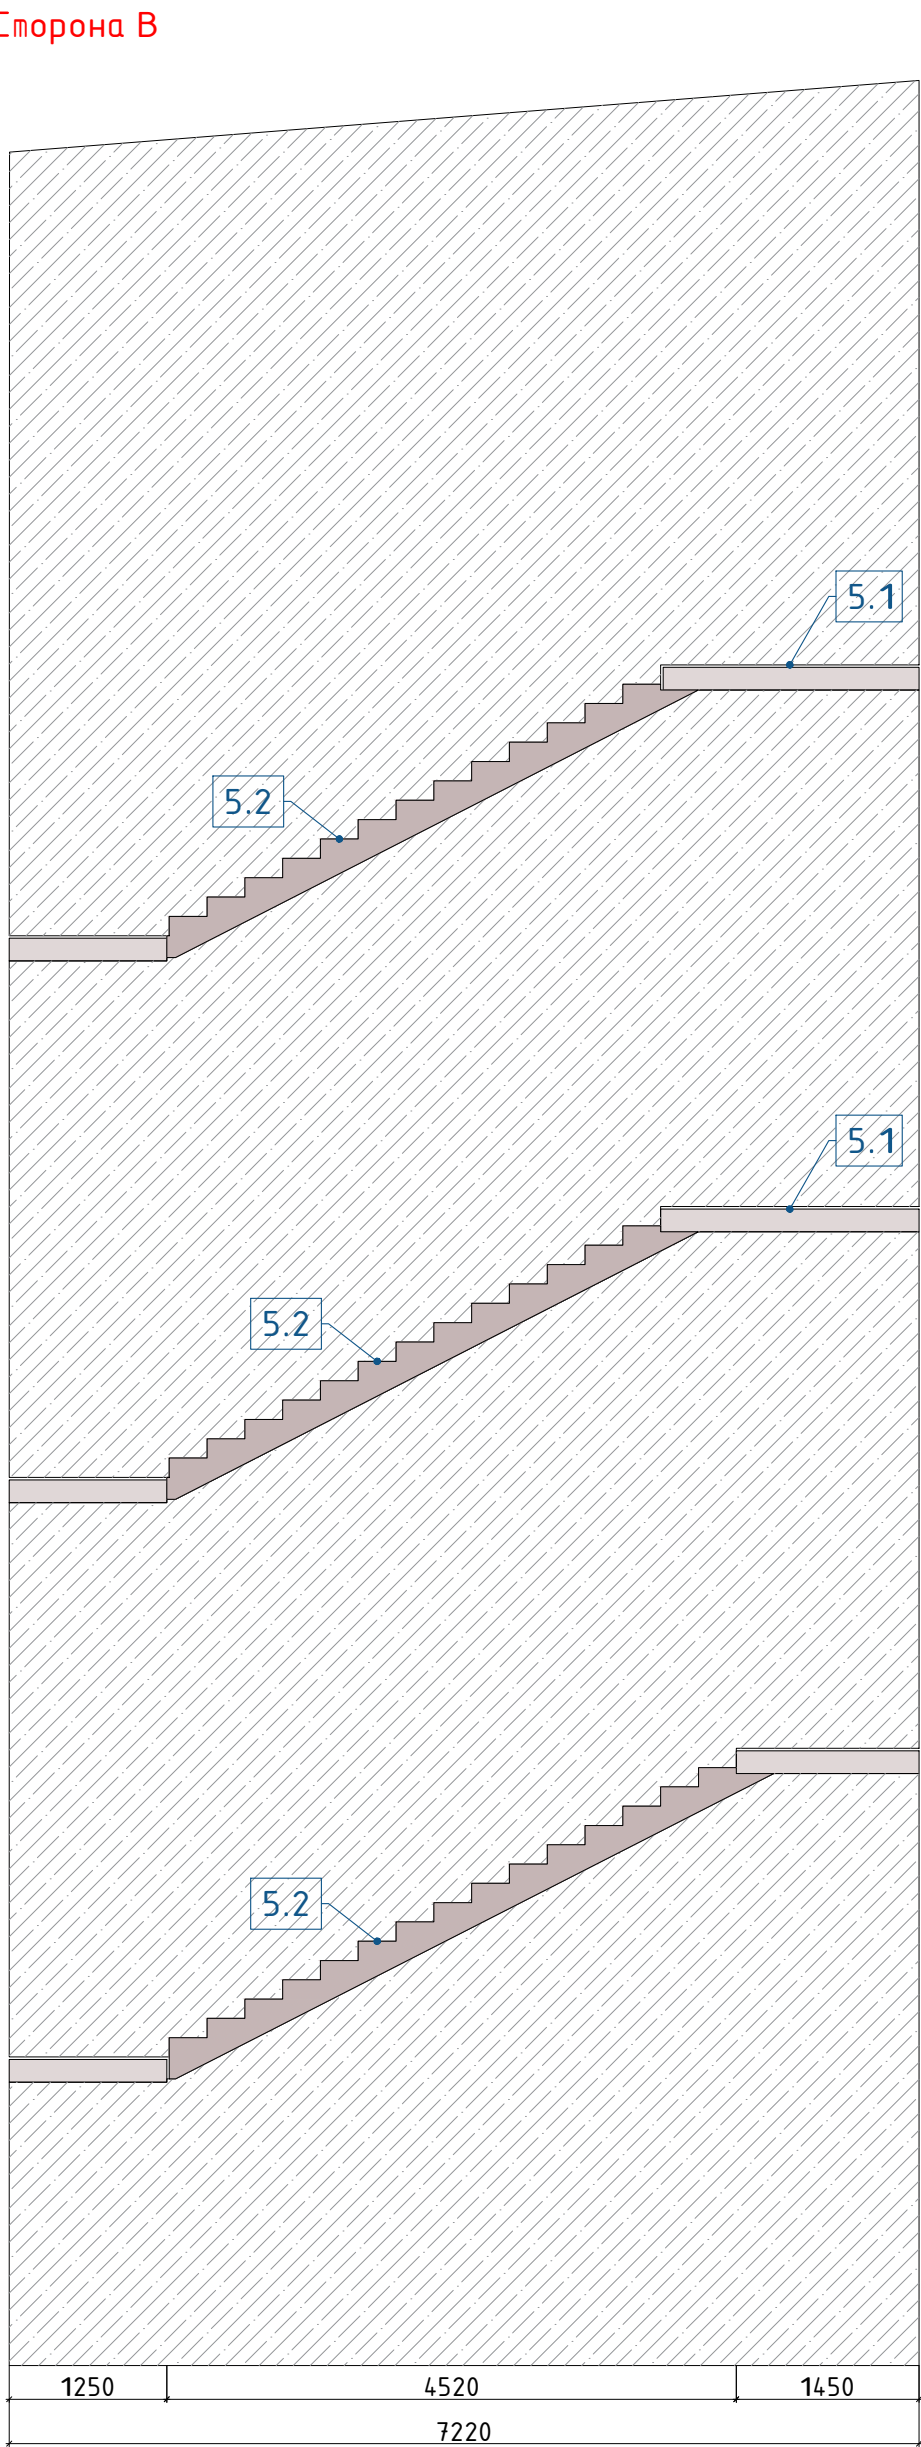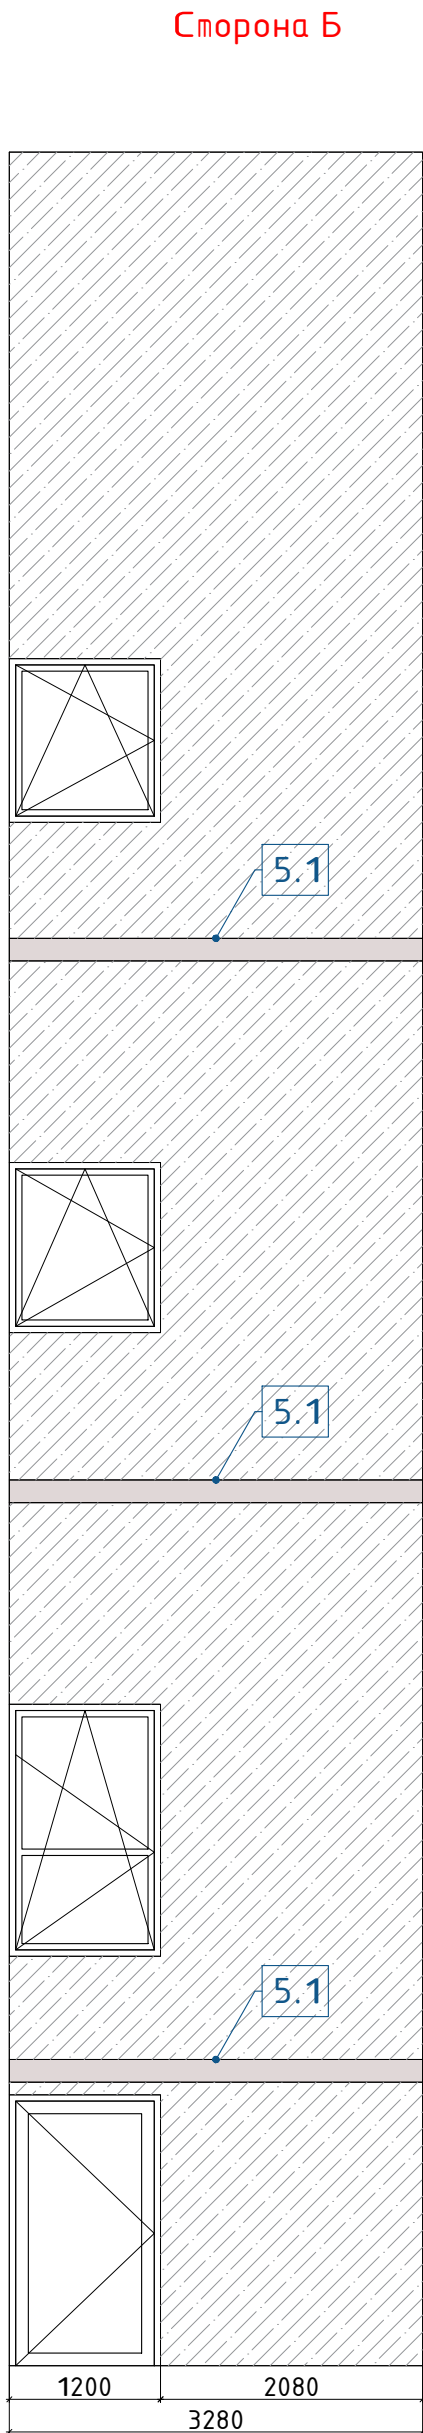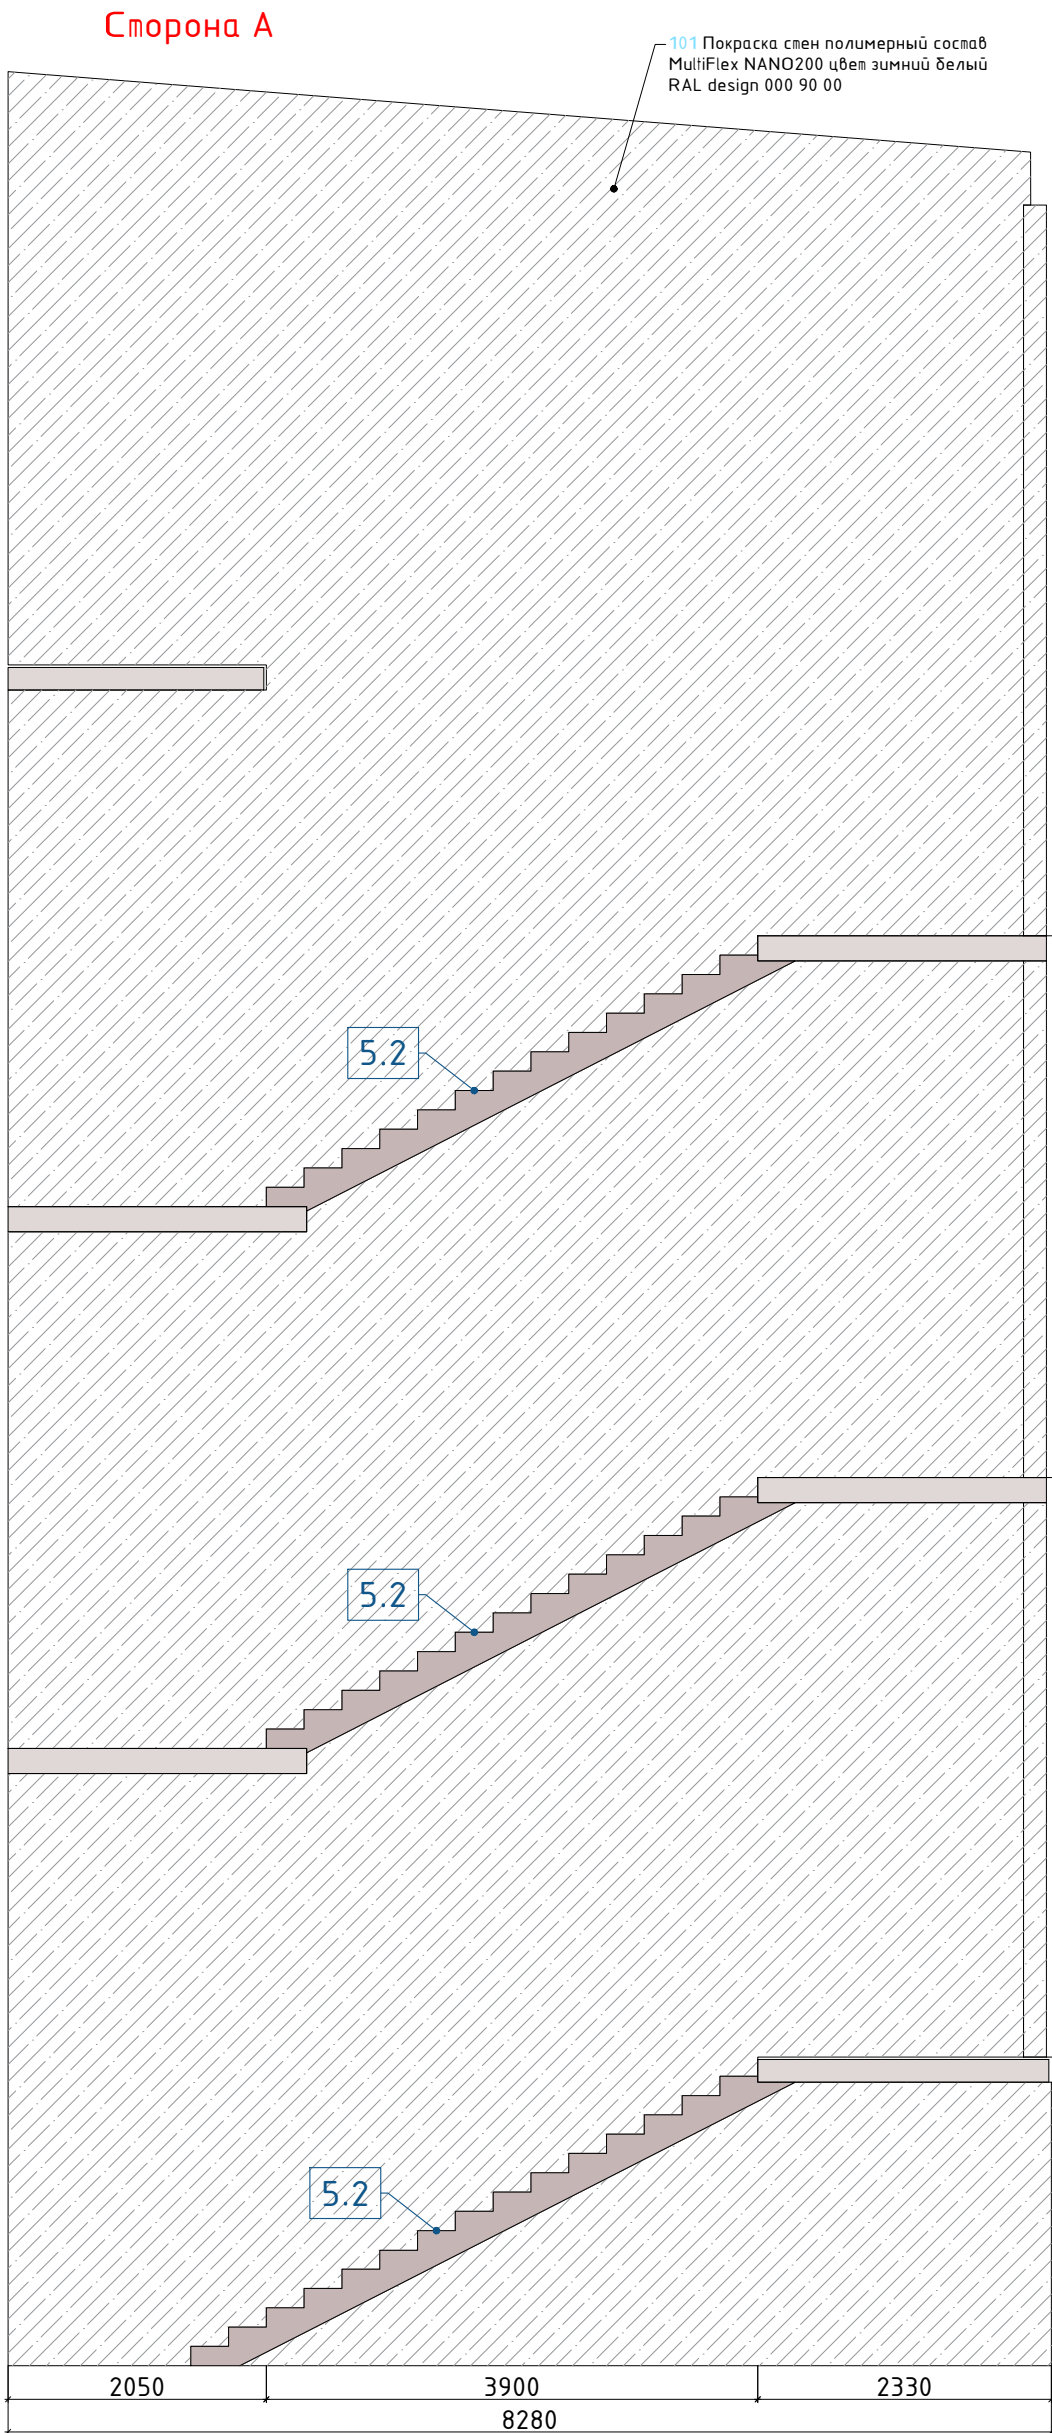

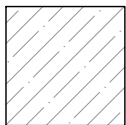
Спецификация лестничной клетки 1-4 этажи в левой части здания				
№	Условные обозначения	Наименование	S м ²	
1		101 Покраска стен полимерный состав MultiFlex NANO200 цвет зимний белый RAL design 000 90 00	354.8 м ²	
2		Потолок. Покраска плиты и коммуникаций в цвет белый RAL 9003	99.2 м ²	
напольные покрытия				
3		Керамогранит на лестничные площадки ESTIMA Loft LF 01, арт. LF01, размер 30x30 см	24.15 м ²	
4		Ступени штампованные ESTIMA Loft LF 01, арт. LFc01, размер 30x30 см	35 м ²	
		Подступенок ESTIMA Loft LF 01, арт. LF01, размер 14,5x30 см	18.9 м ²	
5		ПлЗ Плинтус. ESTIMA Loft LF 01, арт. LF01, размер 7x30 см	87.5 п.м.	

Вид на плане М1:100

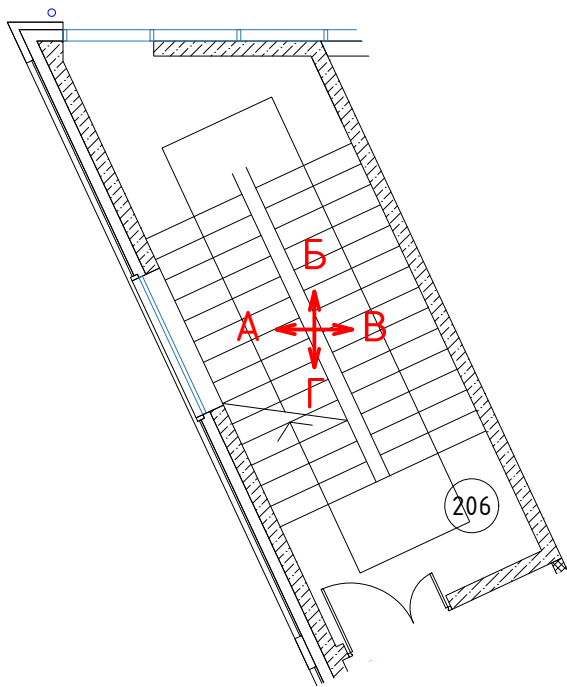


						БС66-МОП			
						Санкт-Петербург, Большой Сампсониевский пр., 66, лит. И			
Изм.	Колуч.	Лист	№ док.	Подп.	Дата	Бизнес-центр "Густавъ Лесснеръ"	Стадия	Лист	Листов
Разраб.							Р	46	63
Пров.						Развертки стен лестничной клетки	ИП Богославцев Д.В.		
Н. контр.									
ГИП									


Сторона А

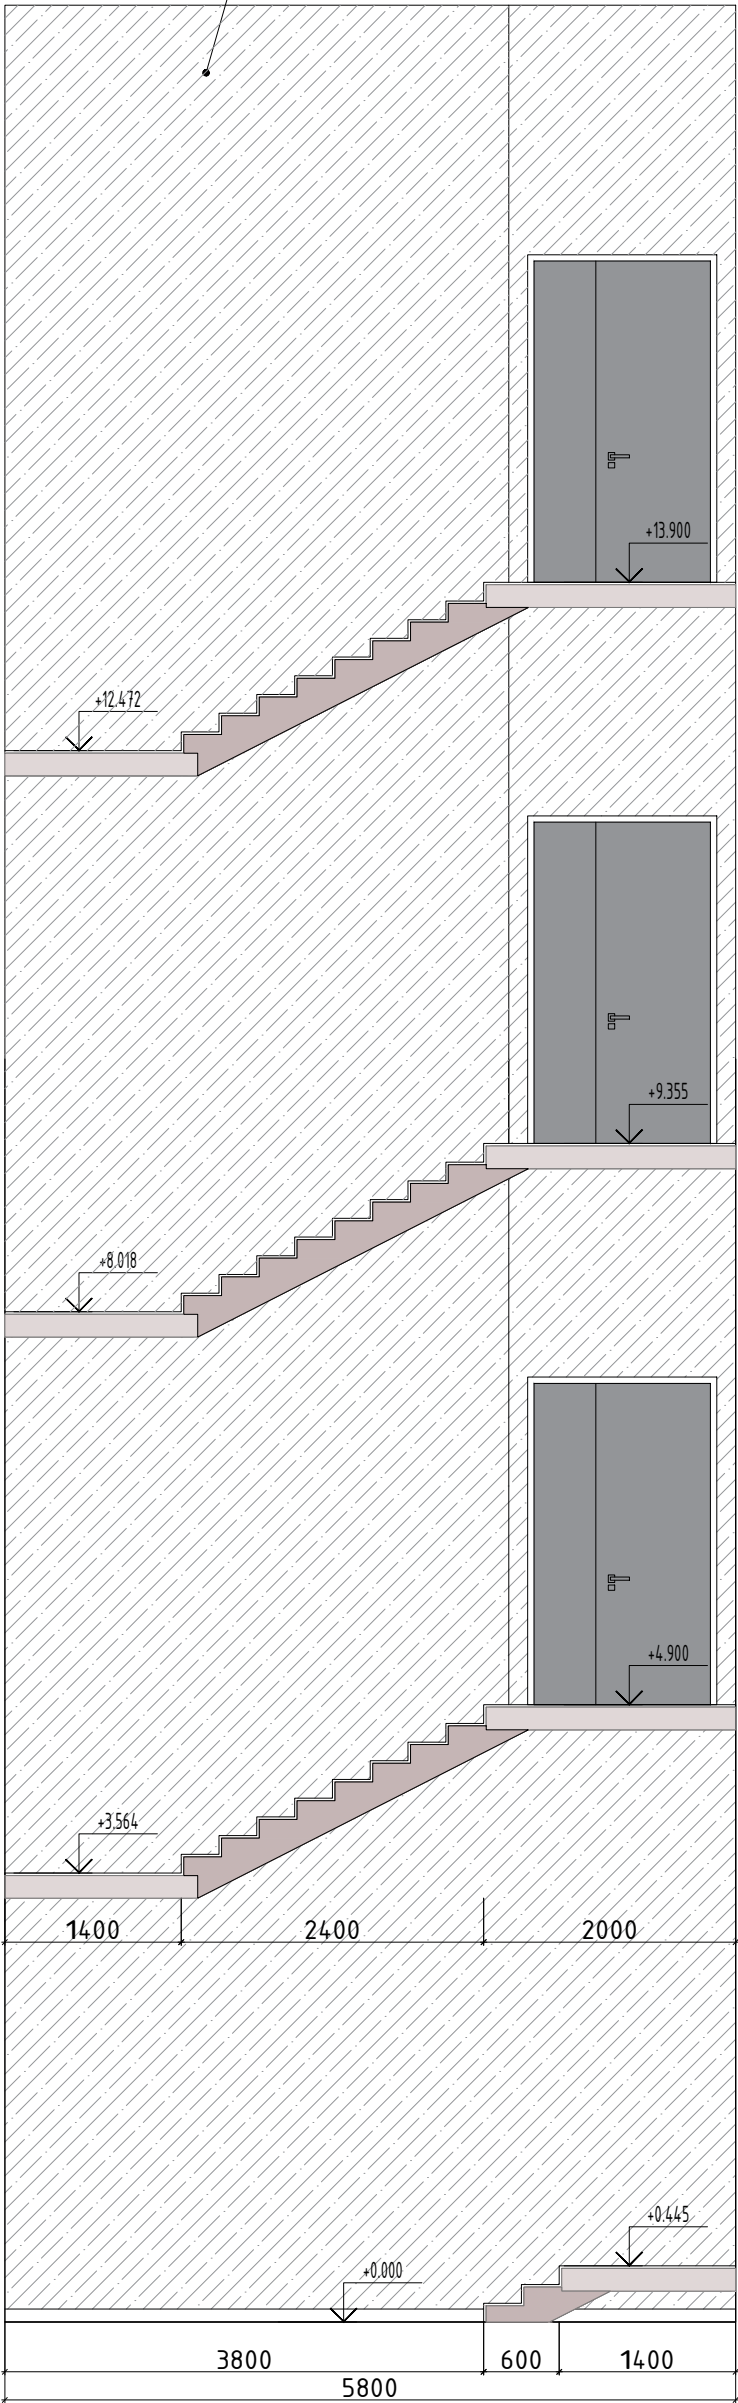


Сторона Б


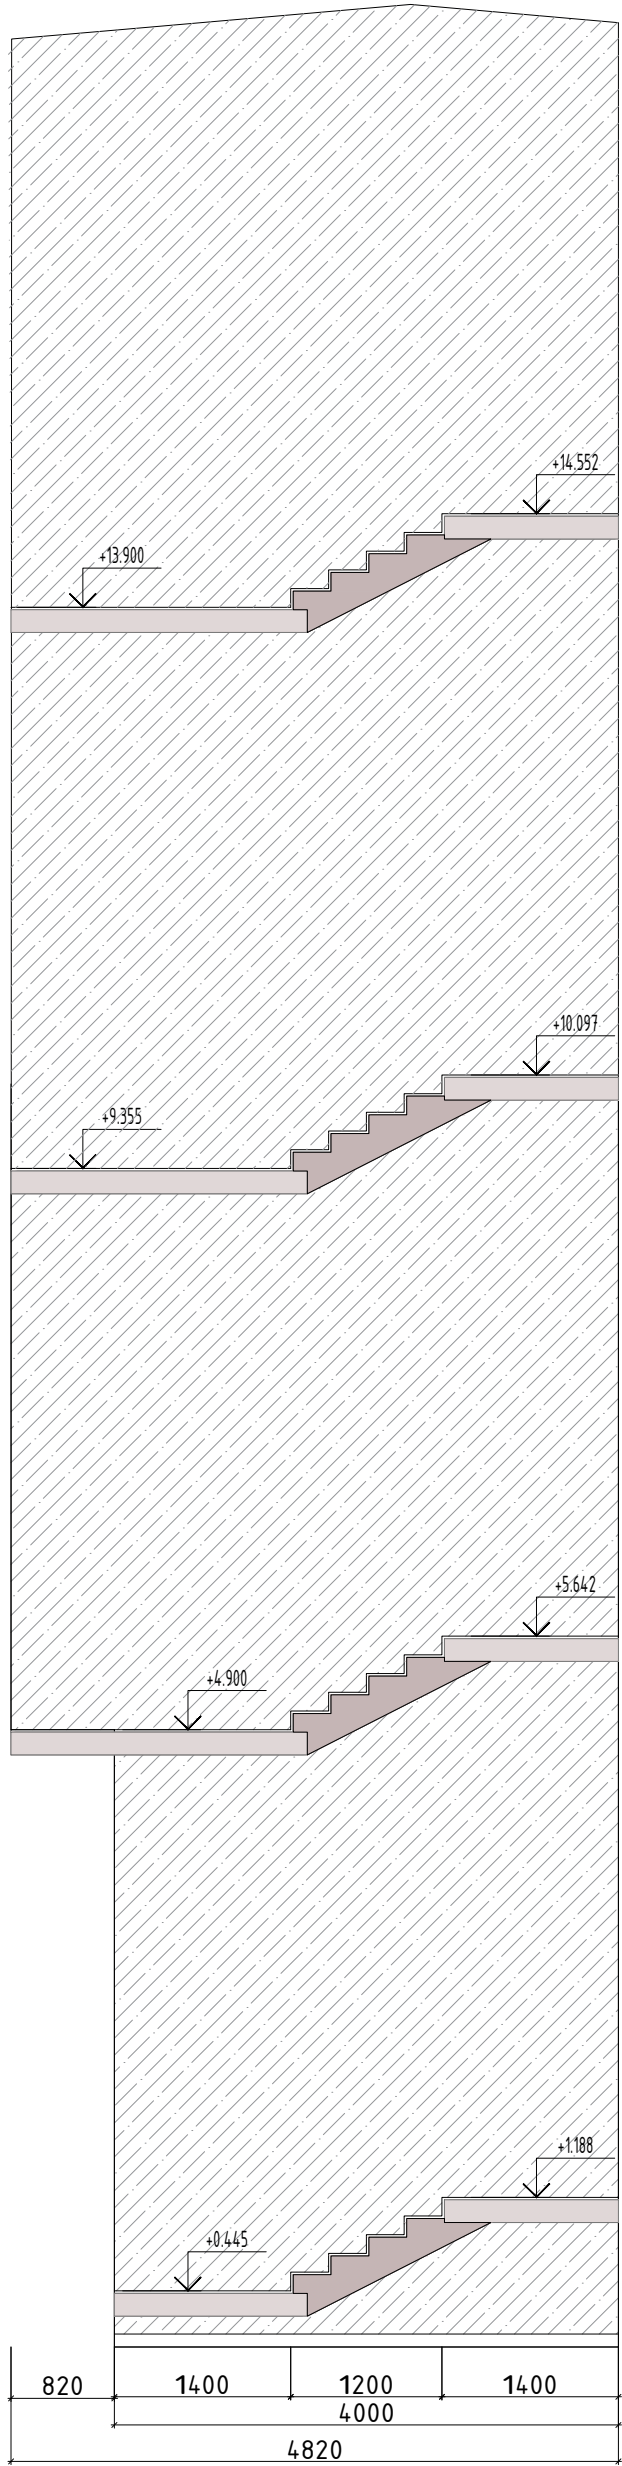


Сторона В

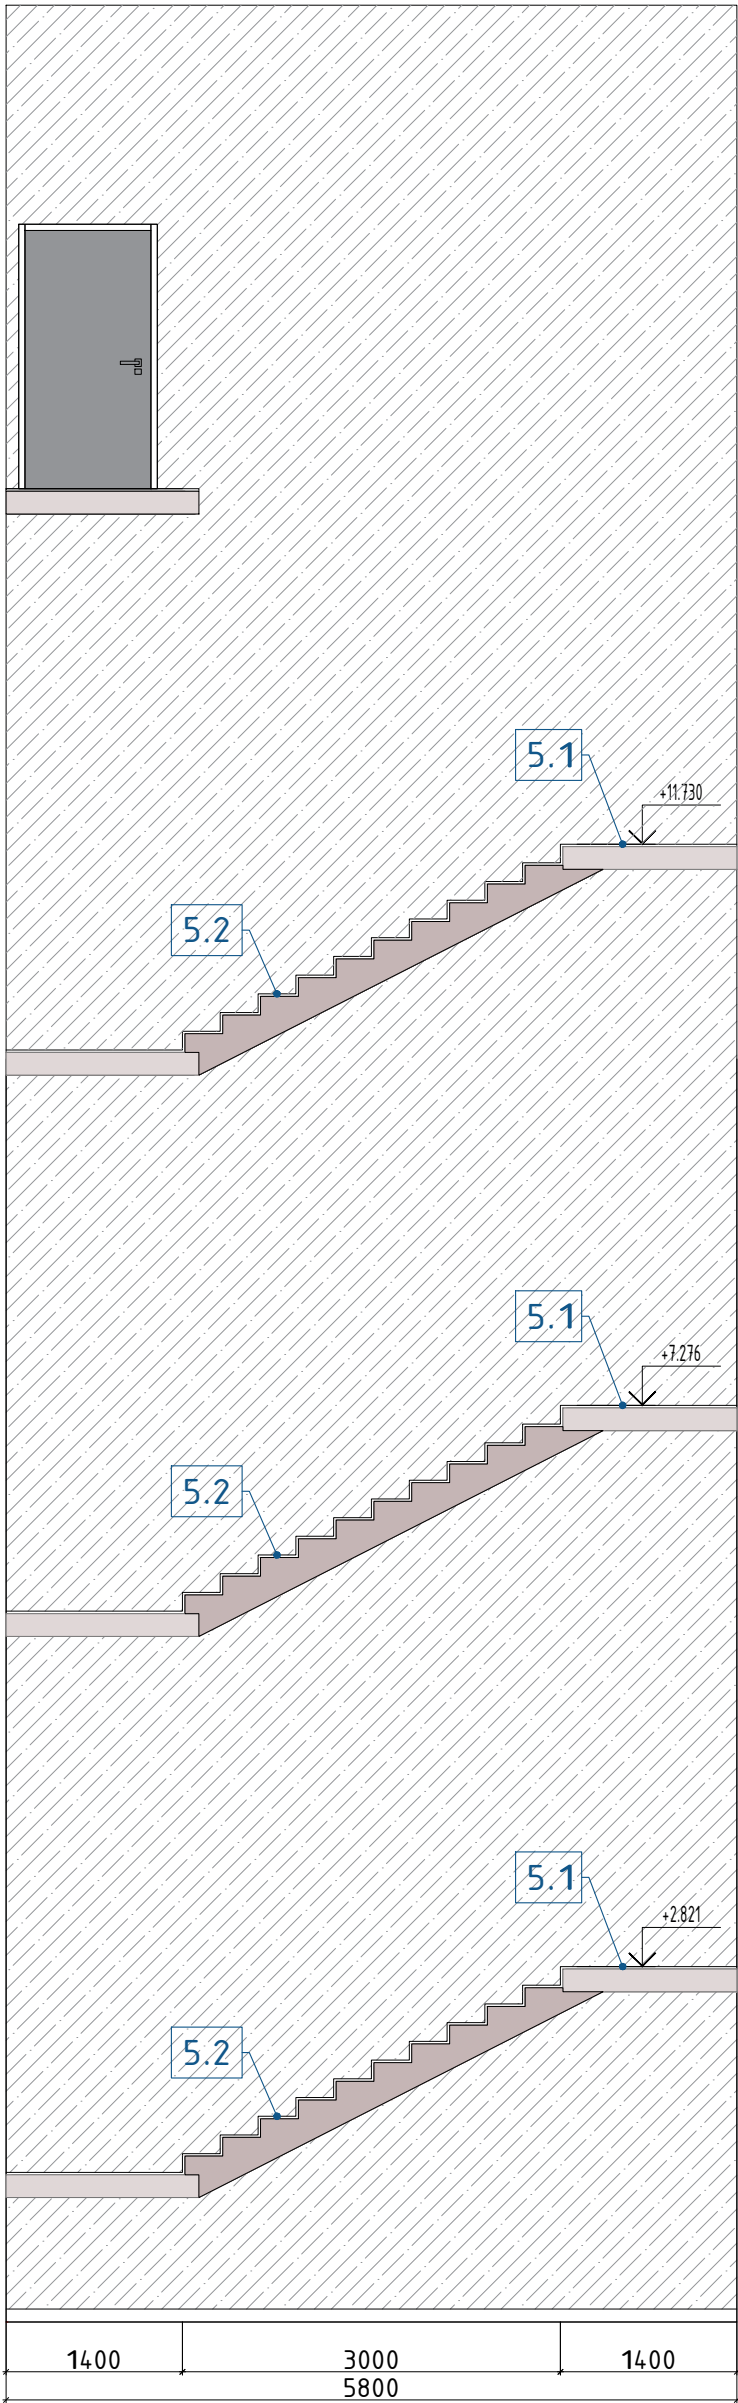


Сторона Г

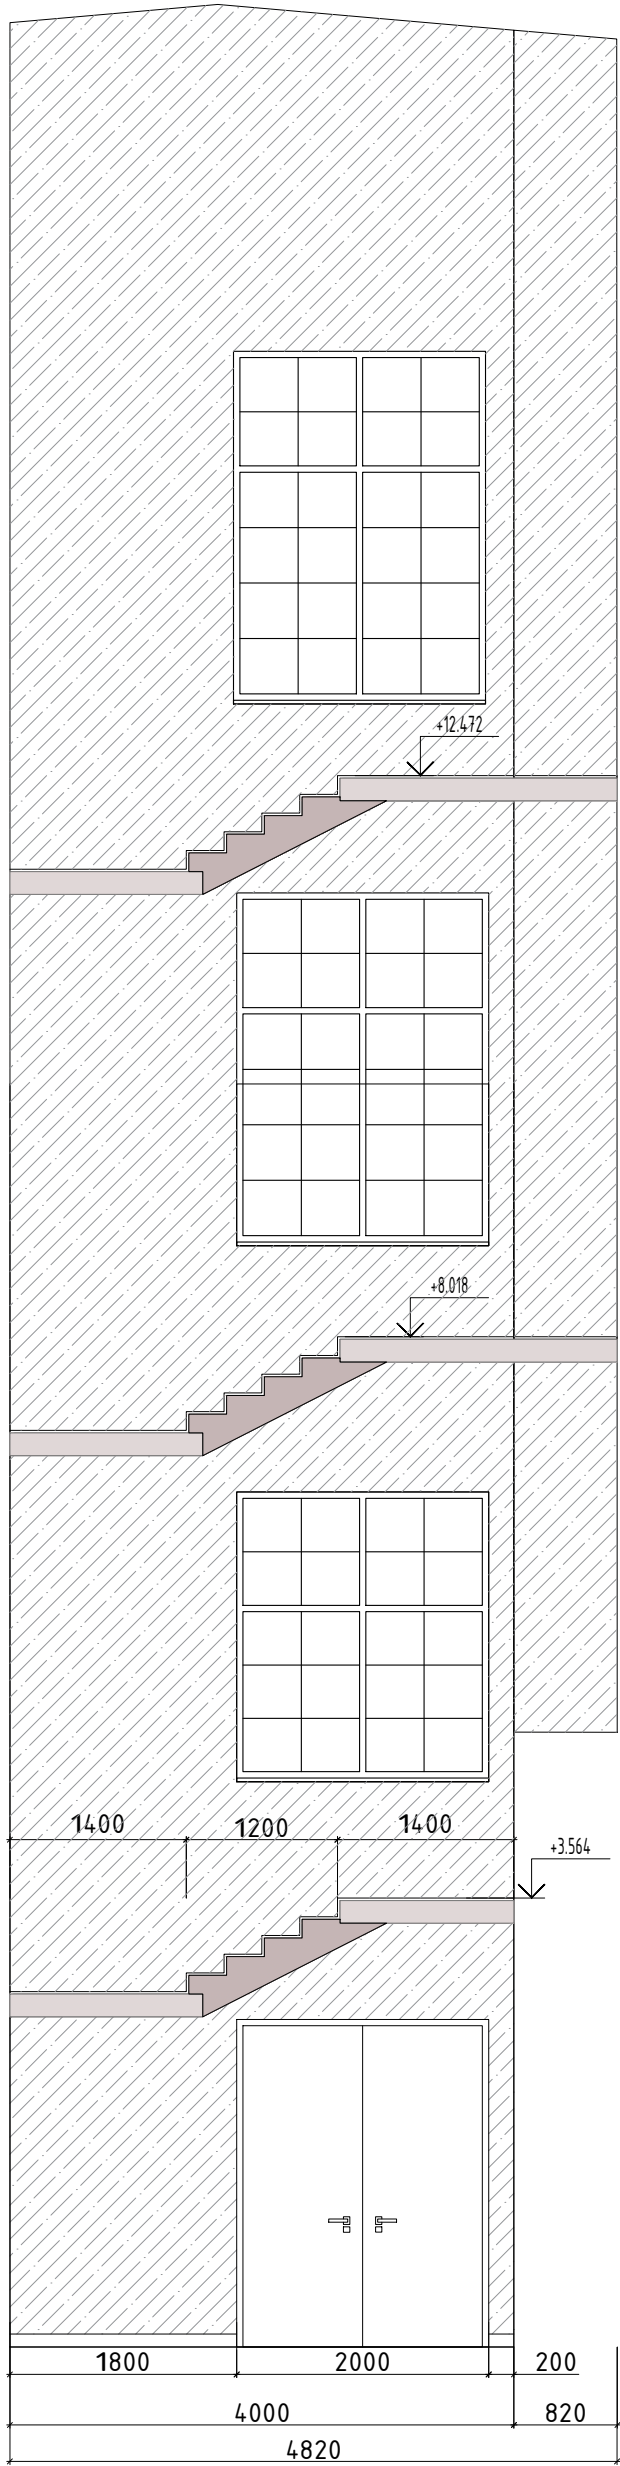




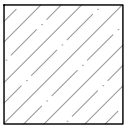
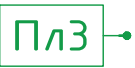
Спецификация лестничной клетки 1-4 этажи в правой части здания				
№	Условные обозначения	Наименование		S м ²
1		101 Покраска стен полимерный состав MultiFlex NANO200 цвет зимний белый RAL design 000 90 00		352.5 м ²
5		Потолок. Покраска плиты и коммуникаций в цвет белый RAL 9003		80.9 м ²
напольные покрытия				
2		Керамогранит на лестничные площадки ESTIMA Loft LF 01, арт. LF01, размер 30x30 см		35.5 м ²
3		Ступени штампованные ESTIMA Loft LF 01, арт. LFc01, размер 30x30 см		25.2 м ²
		Подступенок ESTIMA Loft LF 01, арт. LF01, размер 14,5x30 см		21.5 м ²
4		ПлЗ Плинтус. ESTIMA Loft LF 01, арт. LF01, размер 7x30 см		88.7 п.м.

Вид на плане М1:100



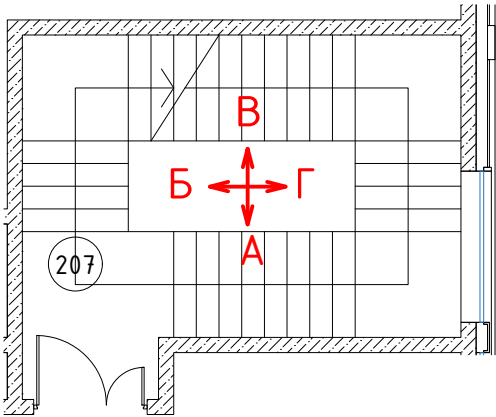


Согласовано				
Инф. № подл.	Взам. инф. №		Подп. и дата	



						БС66-МОП			
						Санкт-Петербург, Большой Сампсониевский пр., 66, лит. И			
Изм.	Колуч.	Лист	№ док.	Подп.	Дата	Бизнес-центр "Густавъ Лесснеръ"	Стадия	Лист	Листов
Разраб.							Р	47	63
Пров.									
						Развертки стен лестничной клетки	ИП Богославцев Д.В.		
Н. контр.									
ГИП									

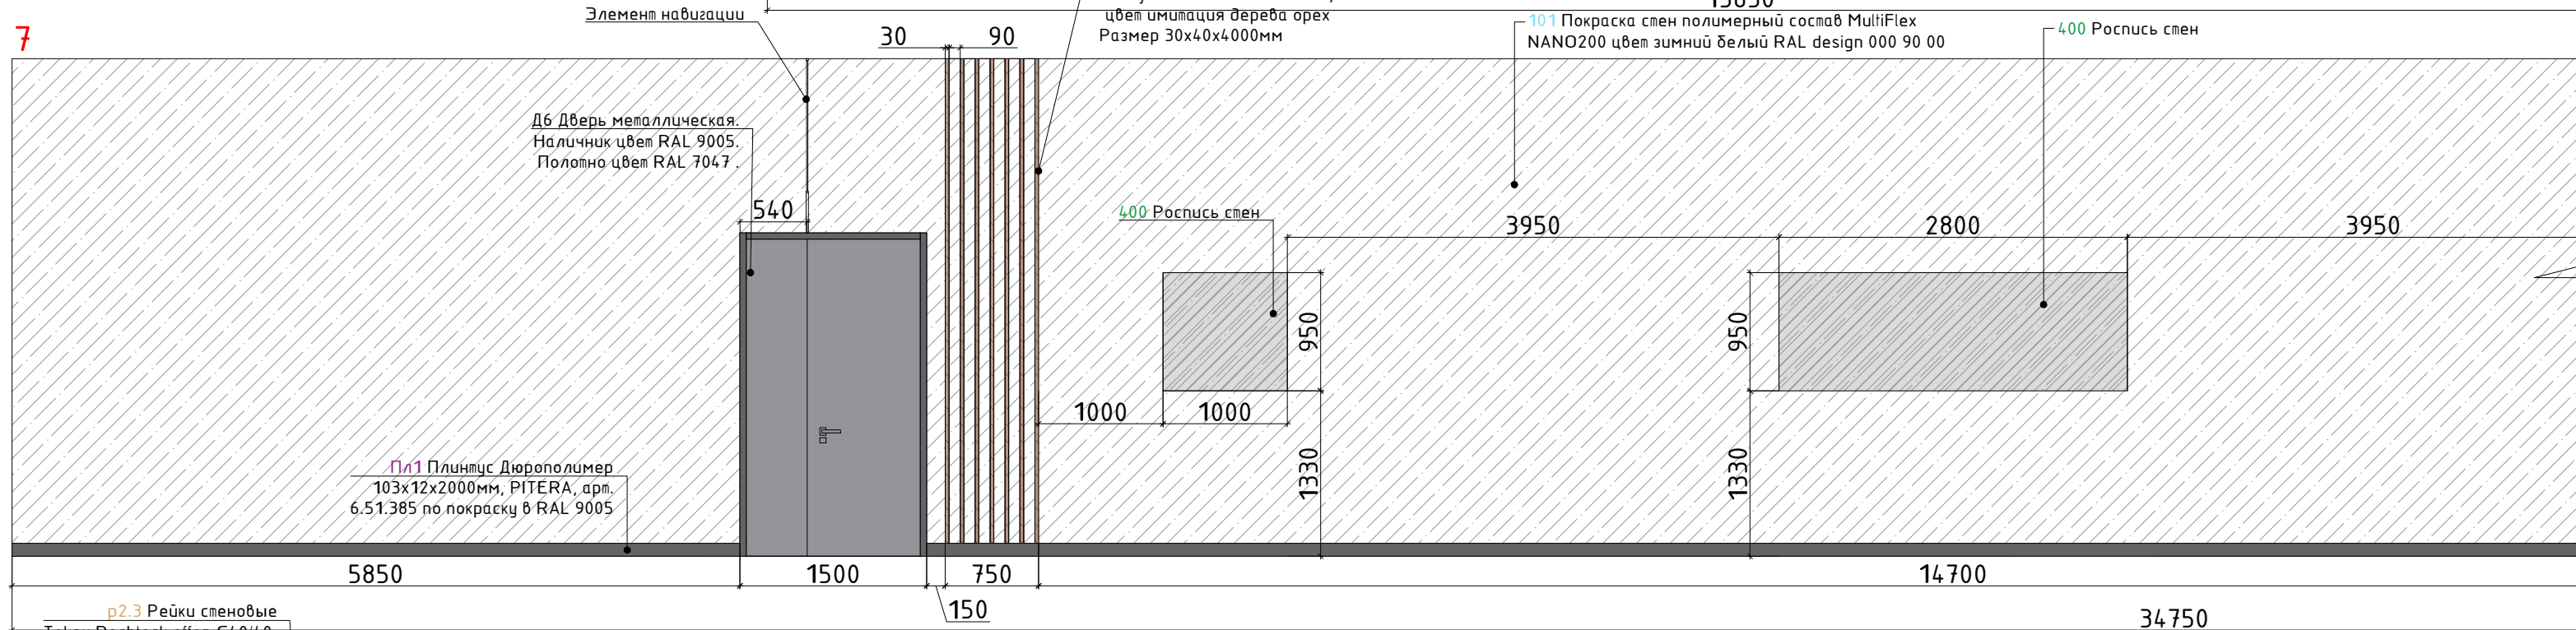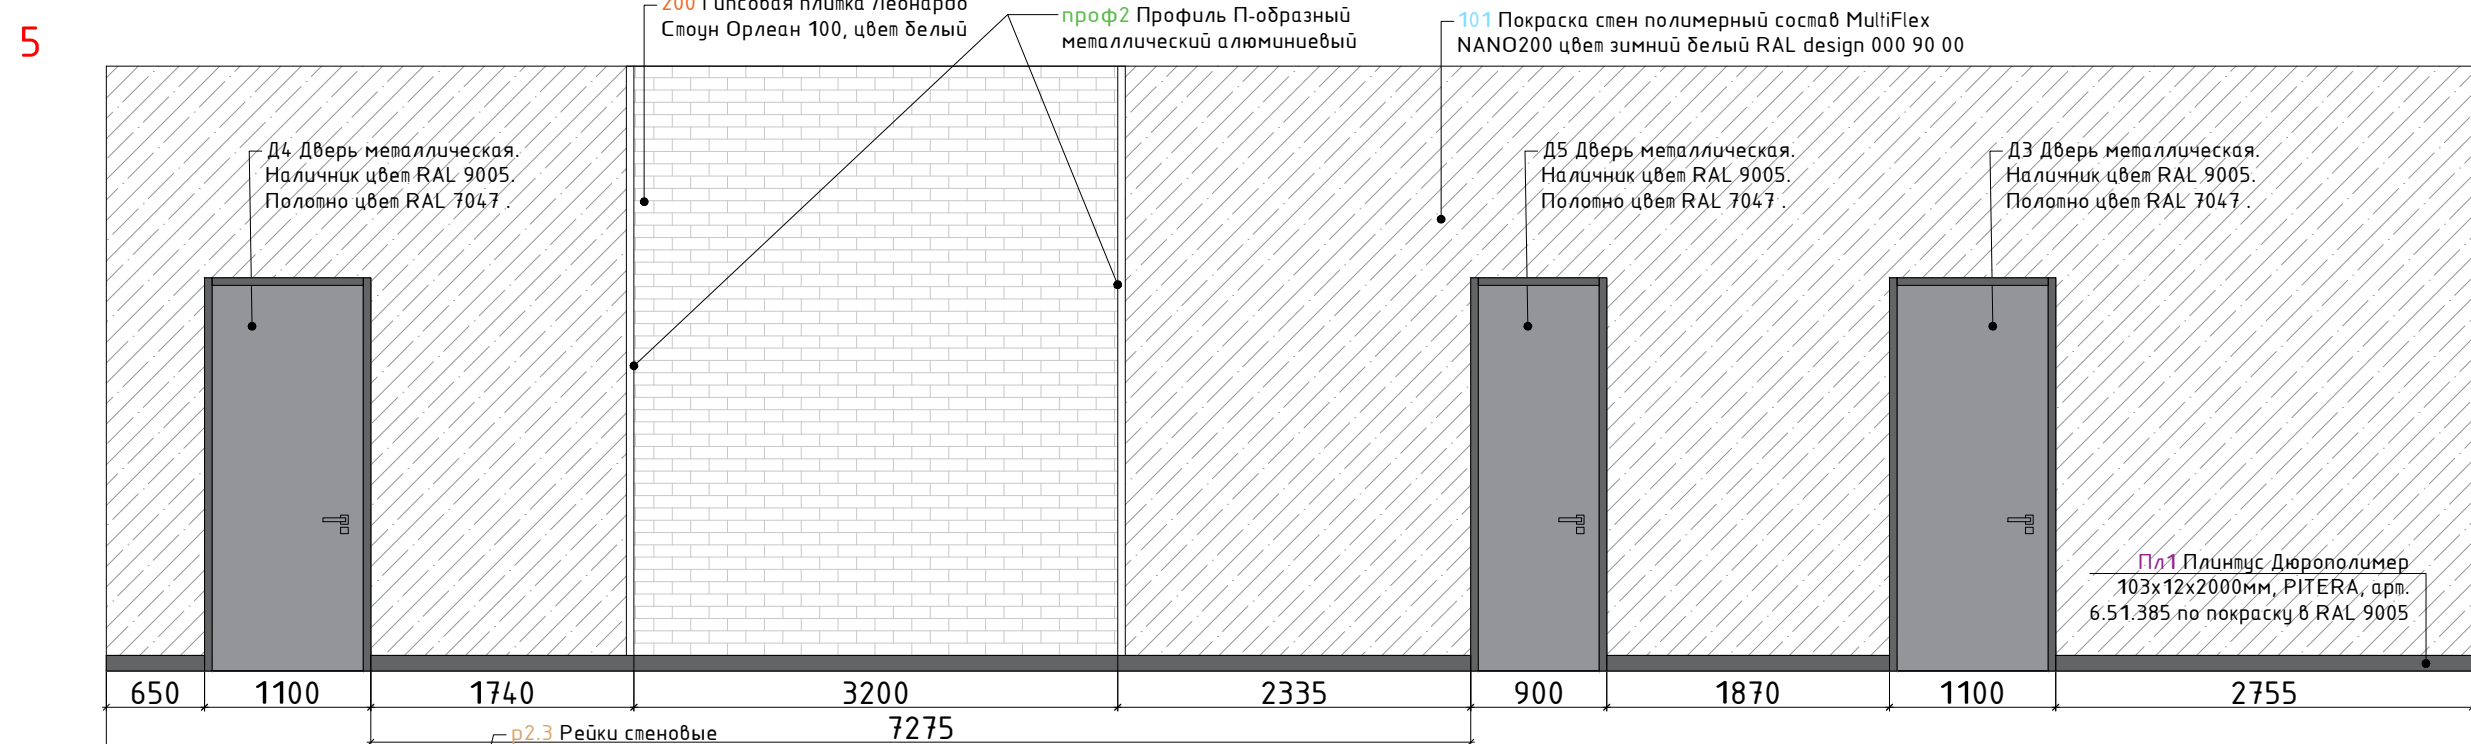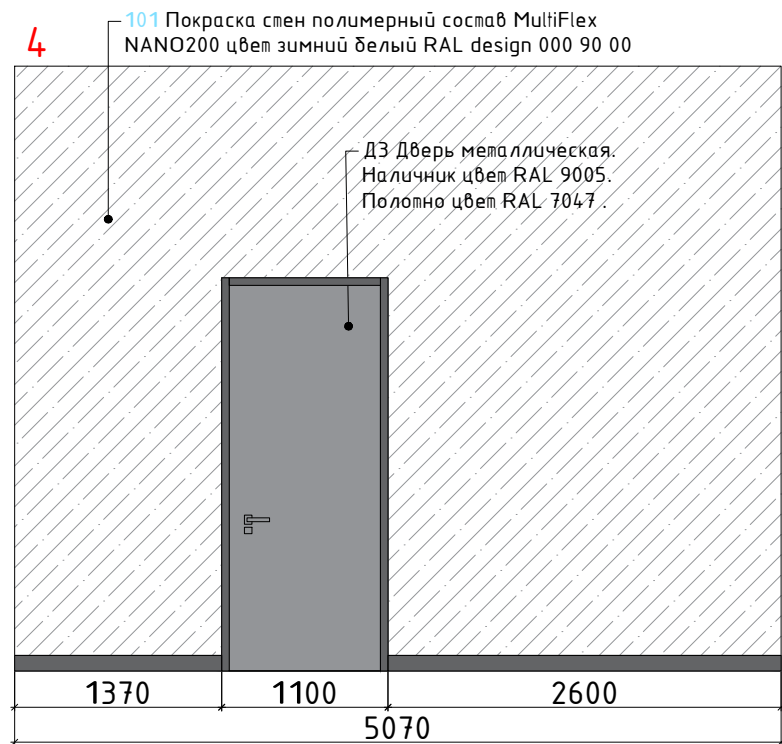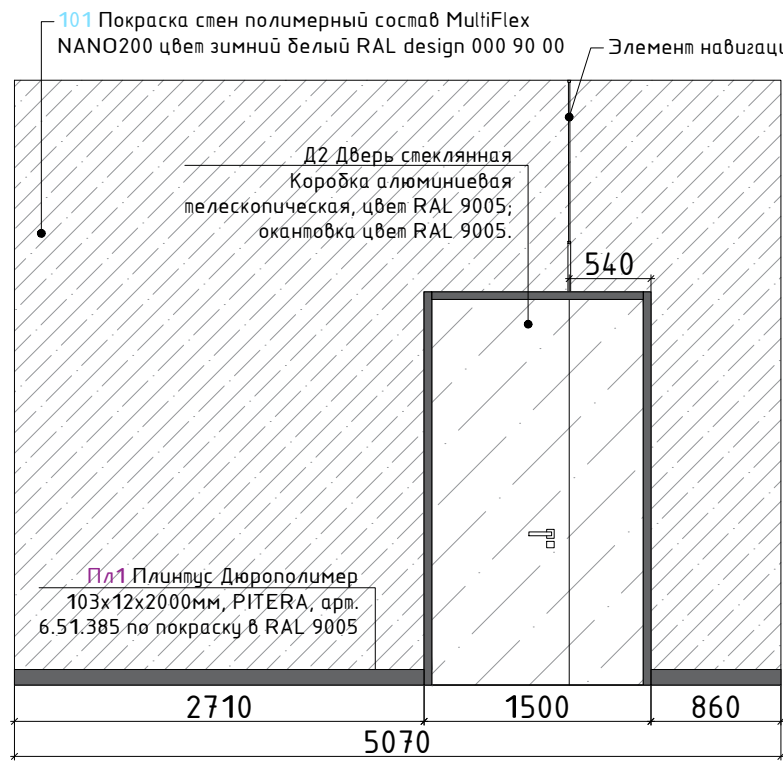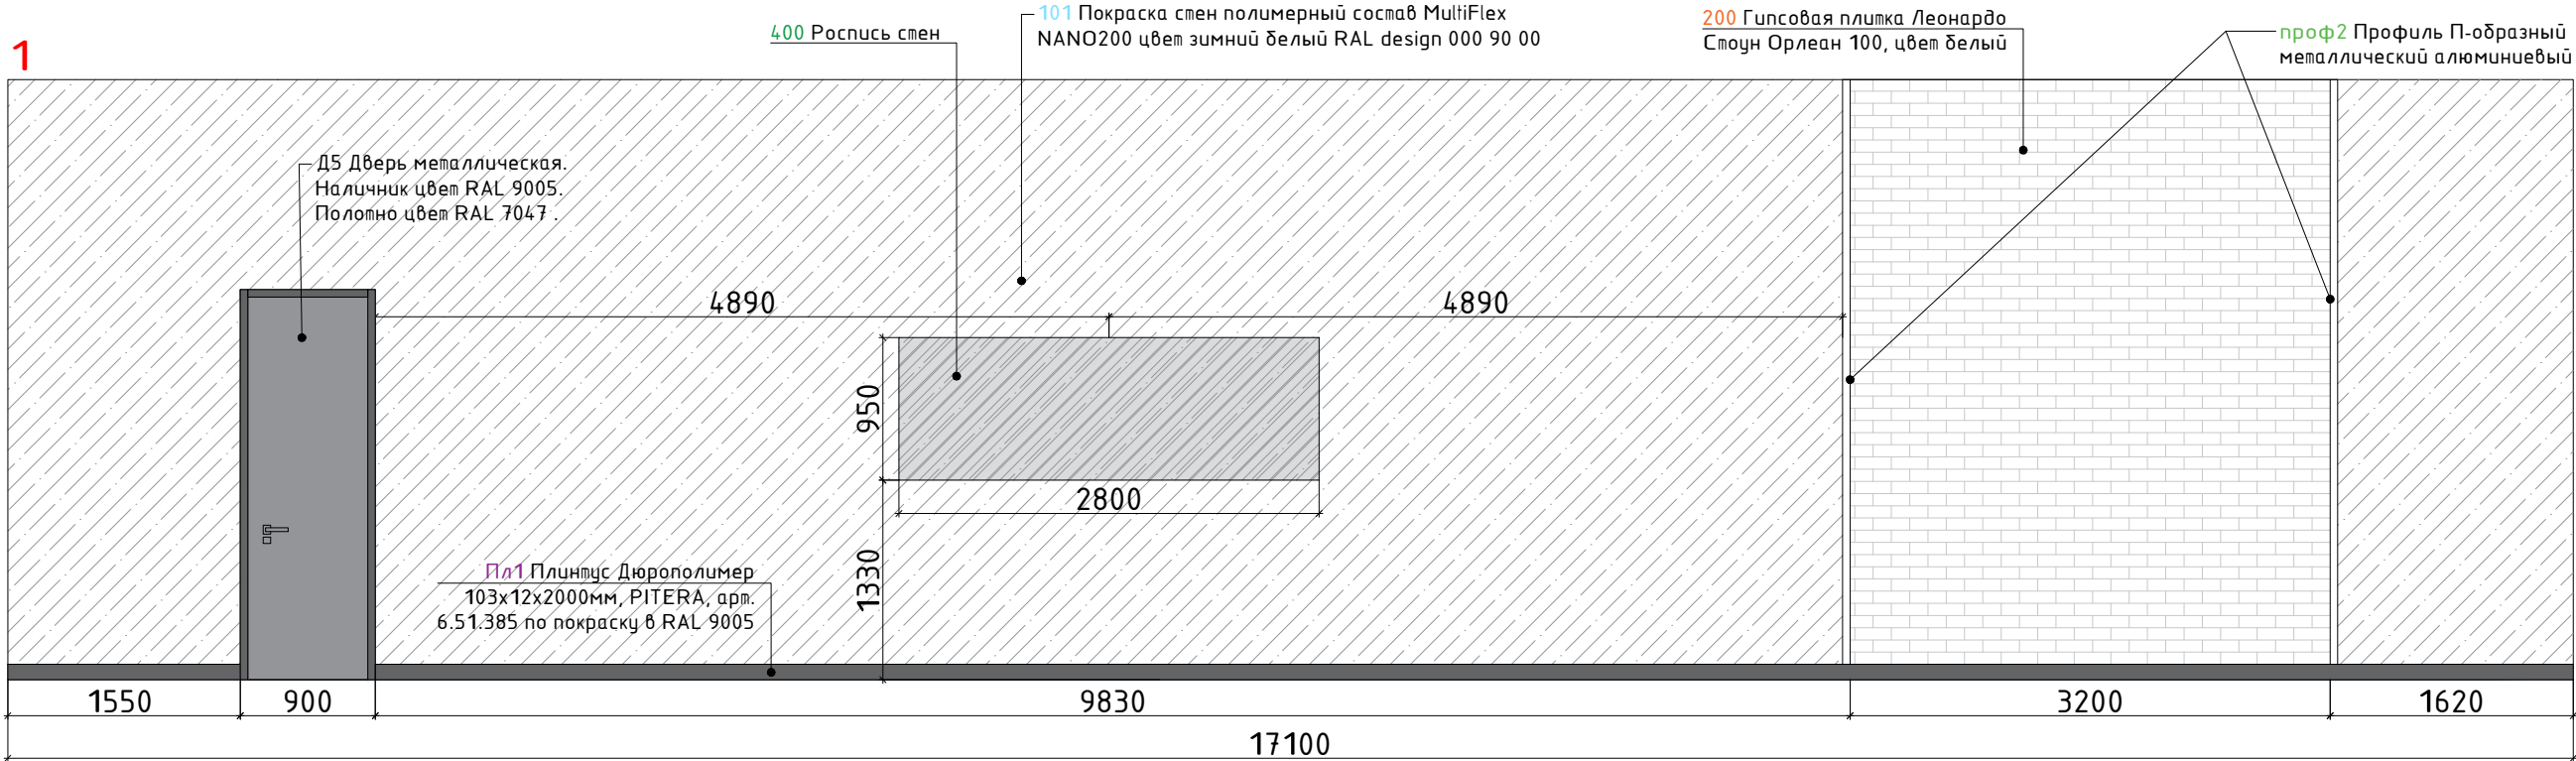



Спецификация помещения №201				
Тип	Условные обозначения	Наименование	S м ²	
1		101 Покраска стен полимерный состав MultiFlex NANO200 цвет зимний белый RAL design 000 90 00	253.8	
2		200 Гипсовая плитка Леонардо Стоун Орлеан 100, цвет белый	37.5	
3		р2.3 Рейки стеновые Tokay Rechfleck offen C40/40, цвет имитация дерева орех Размер 30х40х4000мм	56 п.м	
4		400 Роспись стен	7.5	
5		проф2 Профиль П-образный металлический алюминиевый	24 п.м	
6		Пл1 Плинтус Дюрополимер 103х12х2000мм, PITERA, арт. 6.51.385 по покраску в RAL 9005	68.7 п.м.	

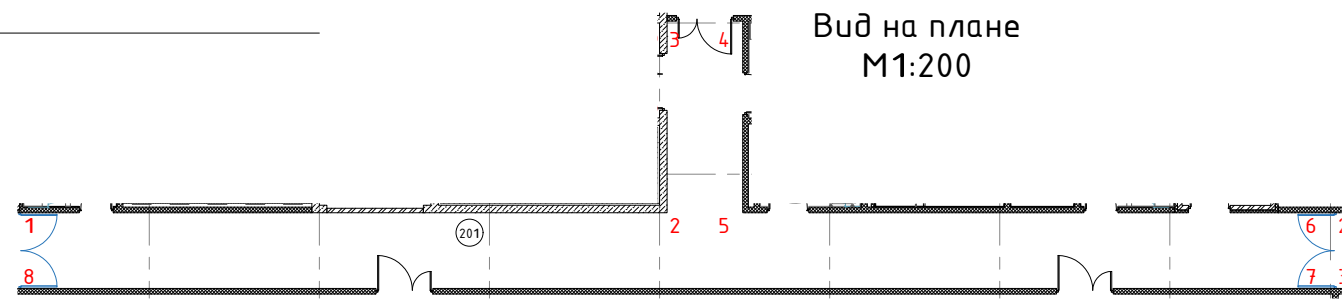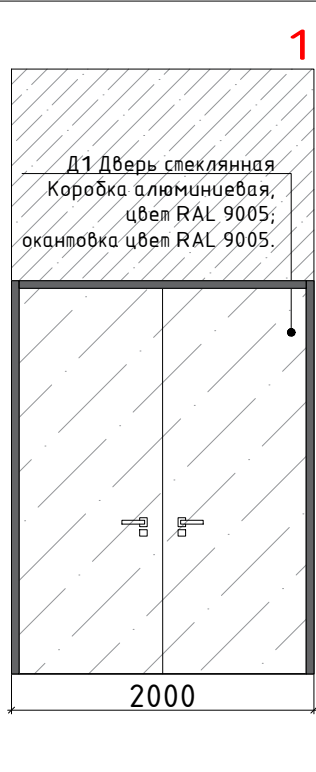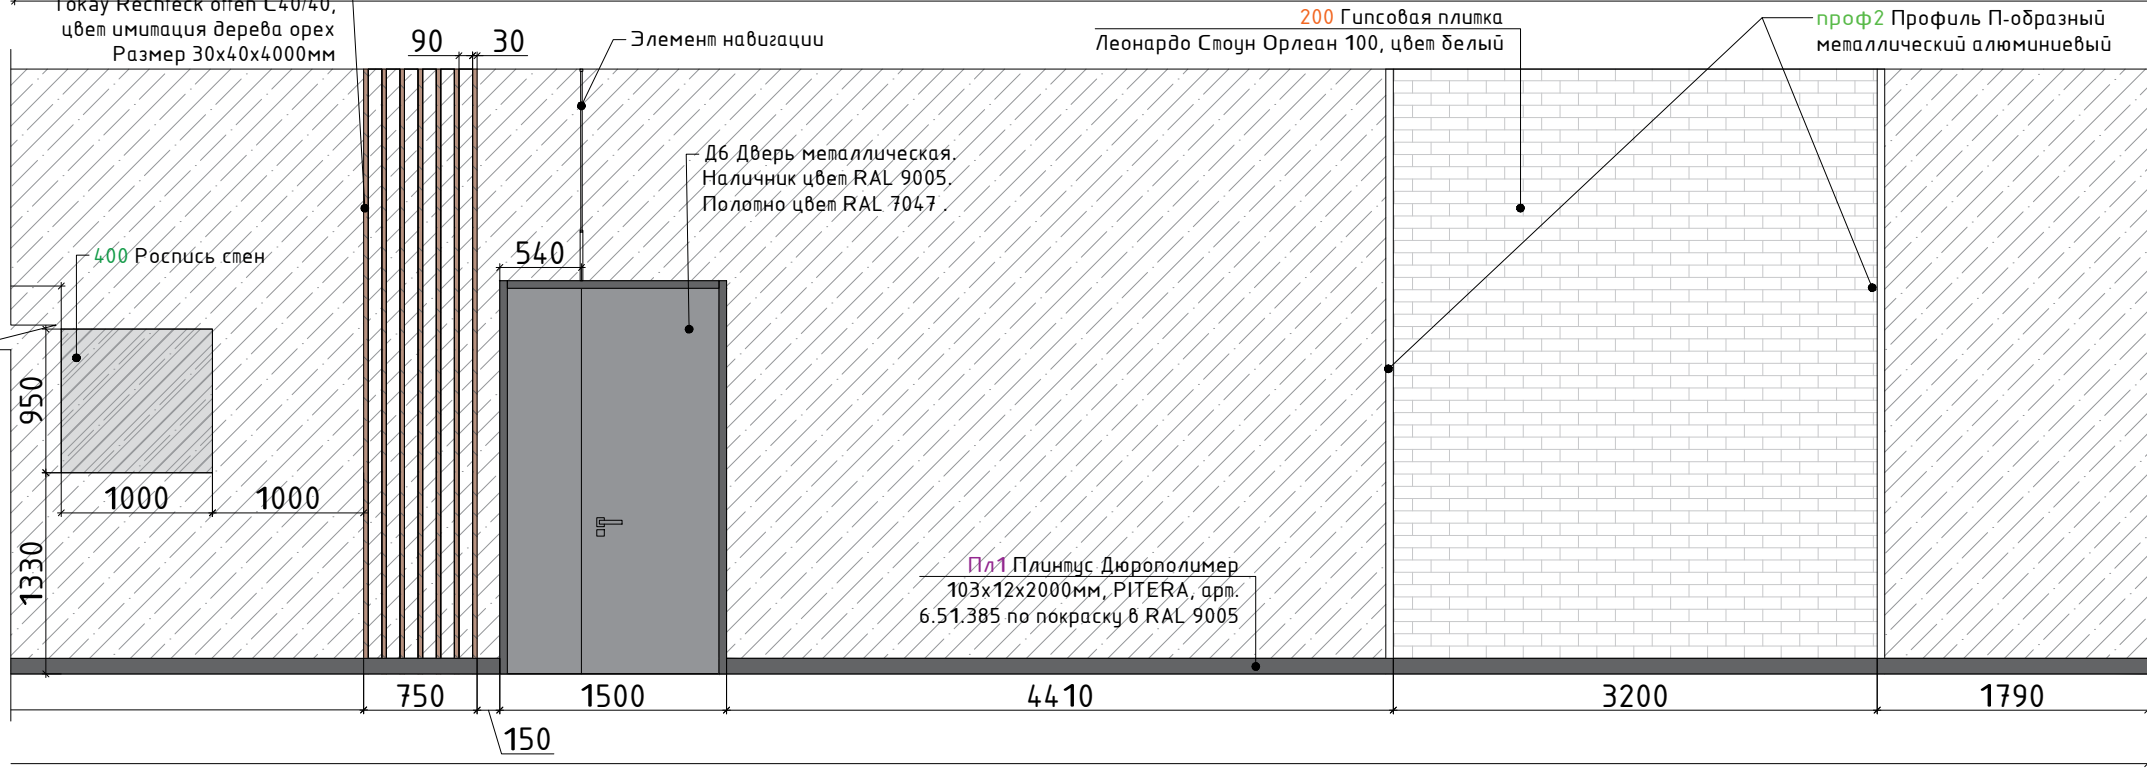



БС66-МОП					
Санкт-Петербург, Большой Сампсониевский пр., 66, лит. И					
Изм.	Колуч.	Лист	№ док.	Подп.	Дата
Разраб.	Пров.				
Бизнес-центр "Густав Лесснер"				Стадия	Лист
Развертки помещения № 201 (№301) М 1:50				Р	48
				Листов	63
ИП Богославцев Д.В.					

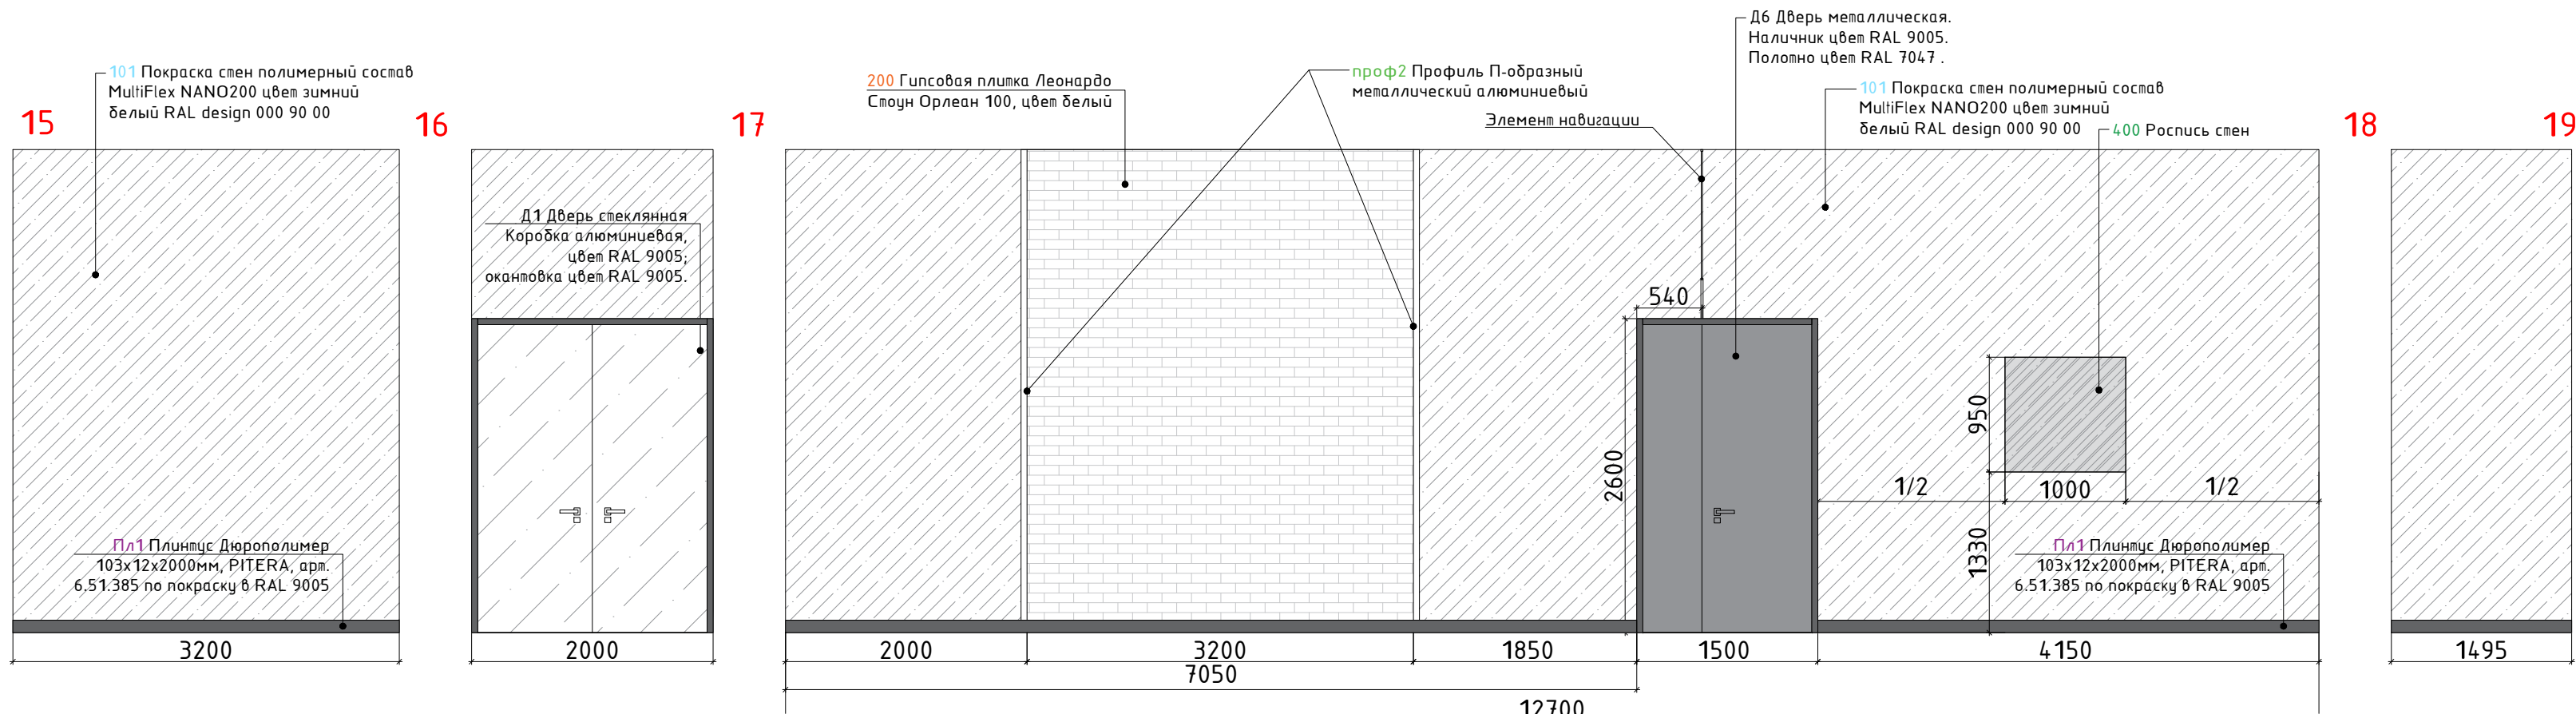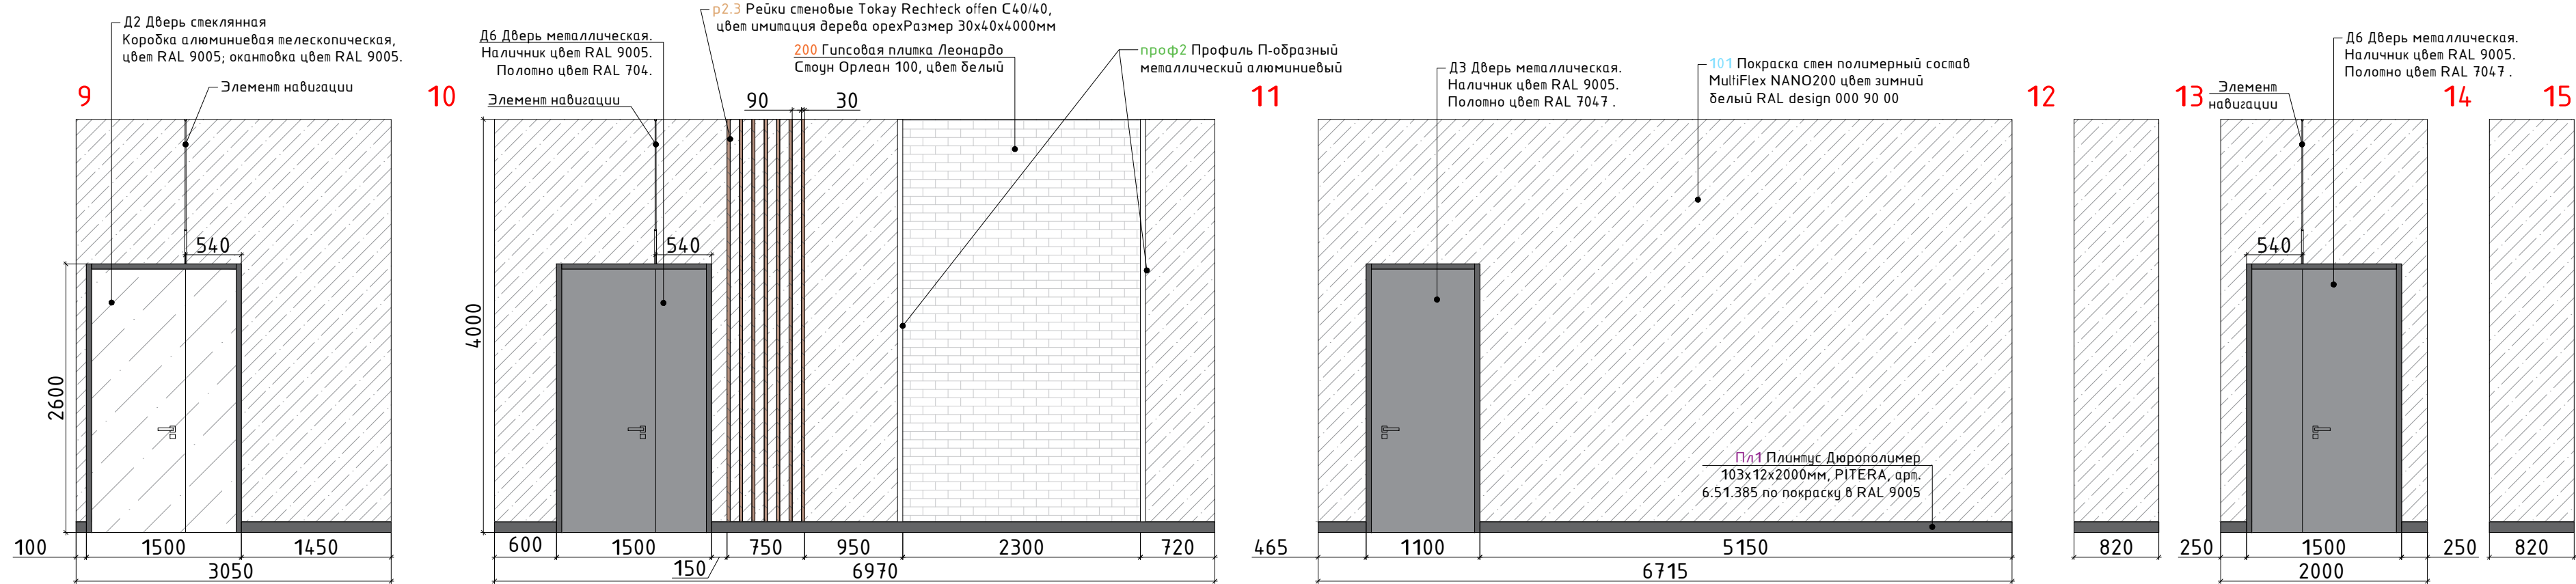

Спецификация помещения №202				
Тип	Условные обозначения	Наименование	S м²	
1		101 Покраска стен полимерный состав MultiFlex NANO200 цвет зимний белый RAL design 000 90 00	132.2	
2		200 Гипсовая плитка /Леонардо/ Стоун Орлеан 100, цвет белый	21.5	
3		p2.3 Рейки стеновые Tokay Recteck offen C40/40, цвет имитация дерева орех Размер 30x40x4000мм	28 п.м	
4		400 Роспись стен	1.9	
5		проф2 Профиль П-образный металлический алюминиевый	16 п.м	
6		Пл1 Плинтус Дюрополимер 103x12x2000мм, PITERA, арт. 6.51.385 по покраску в RAL 9005	39.5 п.м.	

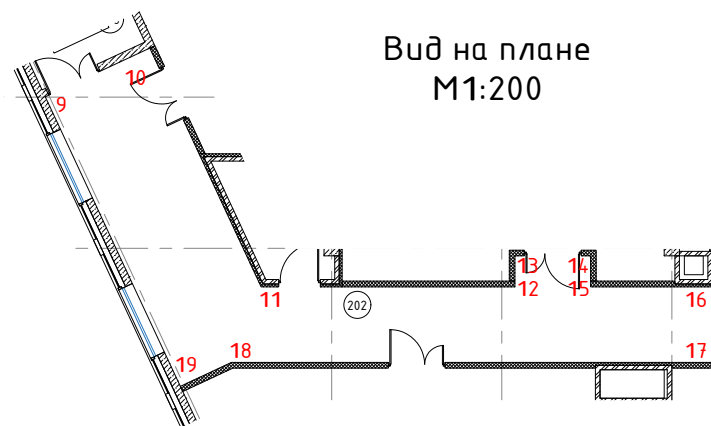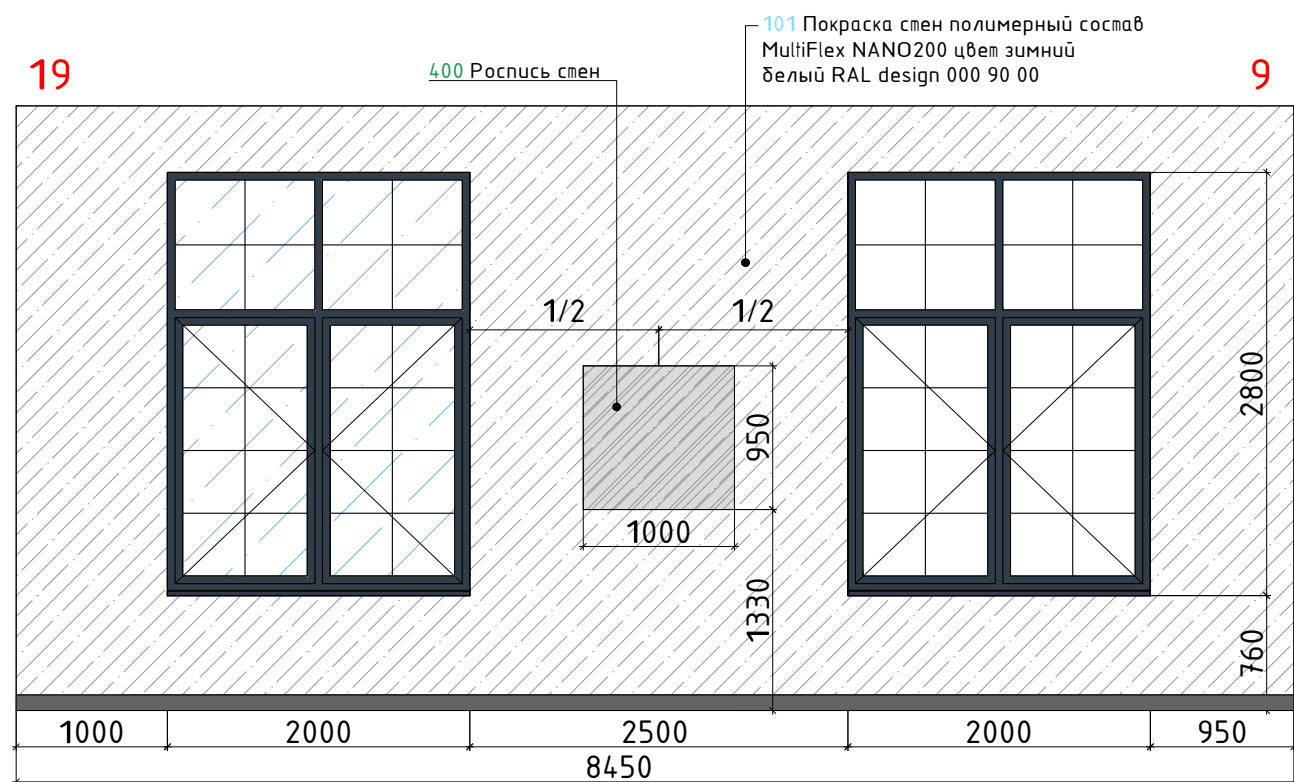


						БС66-МОП			
						Санкт-Петербург, Большой Сампсониевский пр., 66, лит. И			
Изм.	Колуч.	Лист	№ док.	Подп.	Дата	Бизнес-центр "Густавъ Лесснеръ"	Стадия	Лист	Листов
Разраб.							Р	49	63
Пров.						Развертки помещения №202 (№302) М 1:50	ИП Богославцев Д.В.		
Н. контр.									
ГИП									

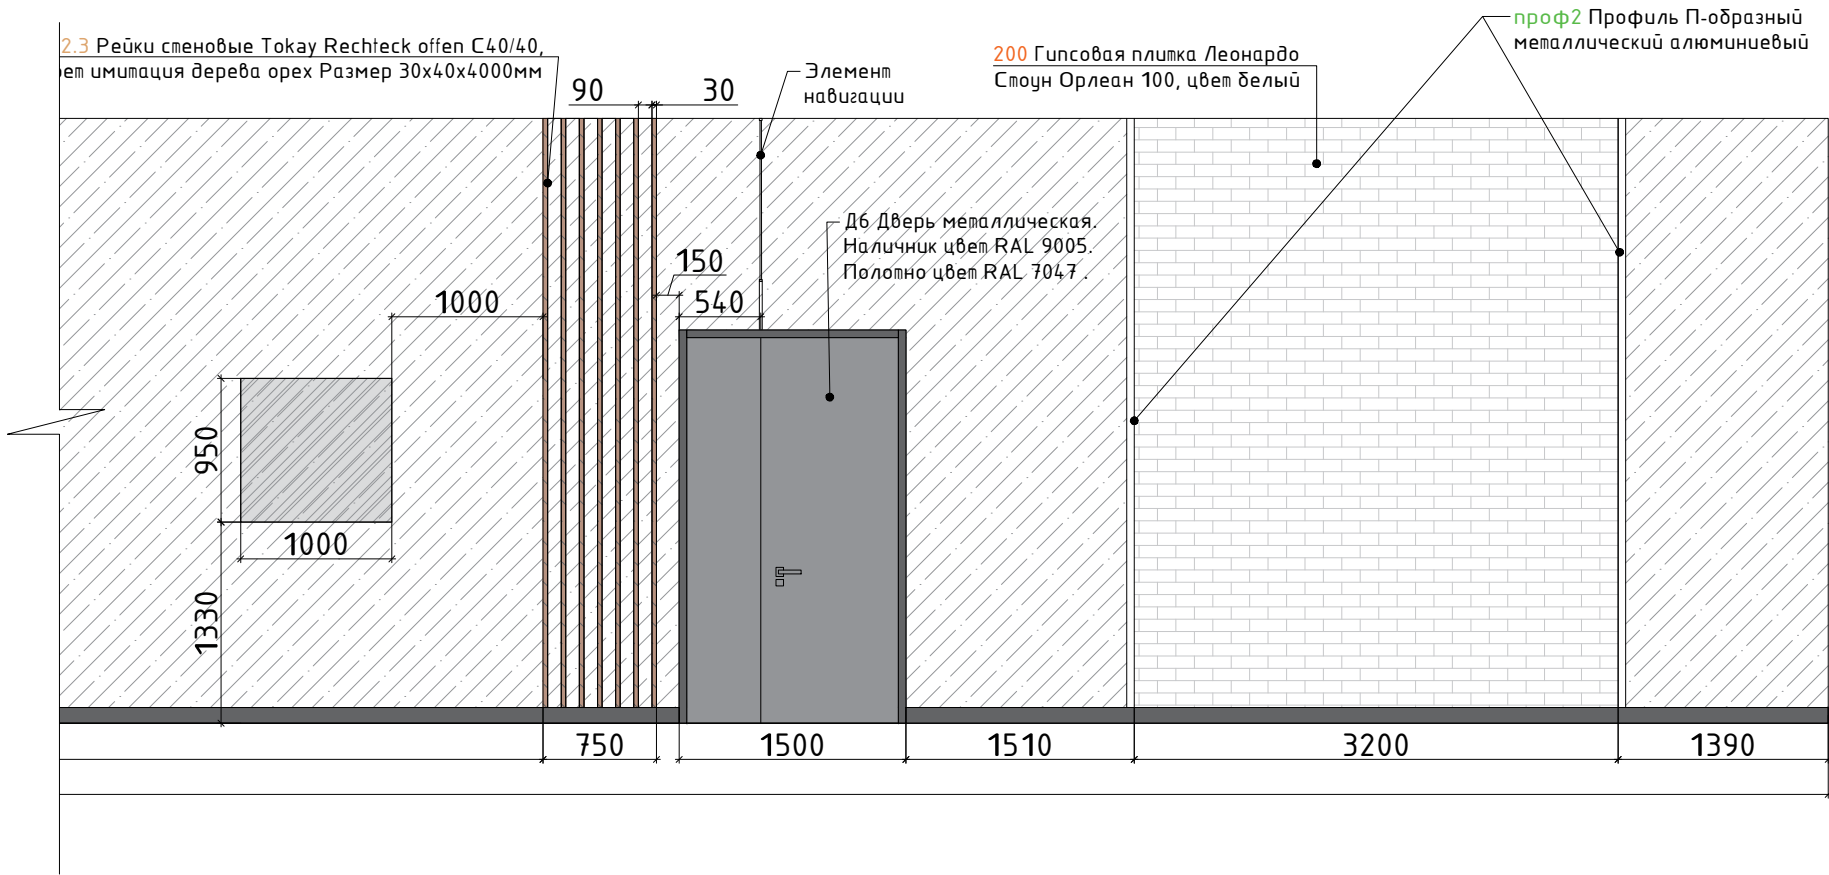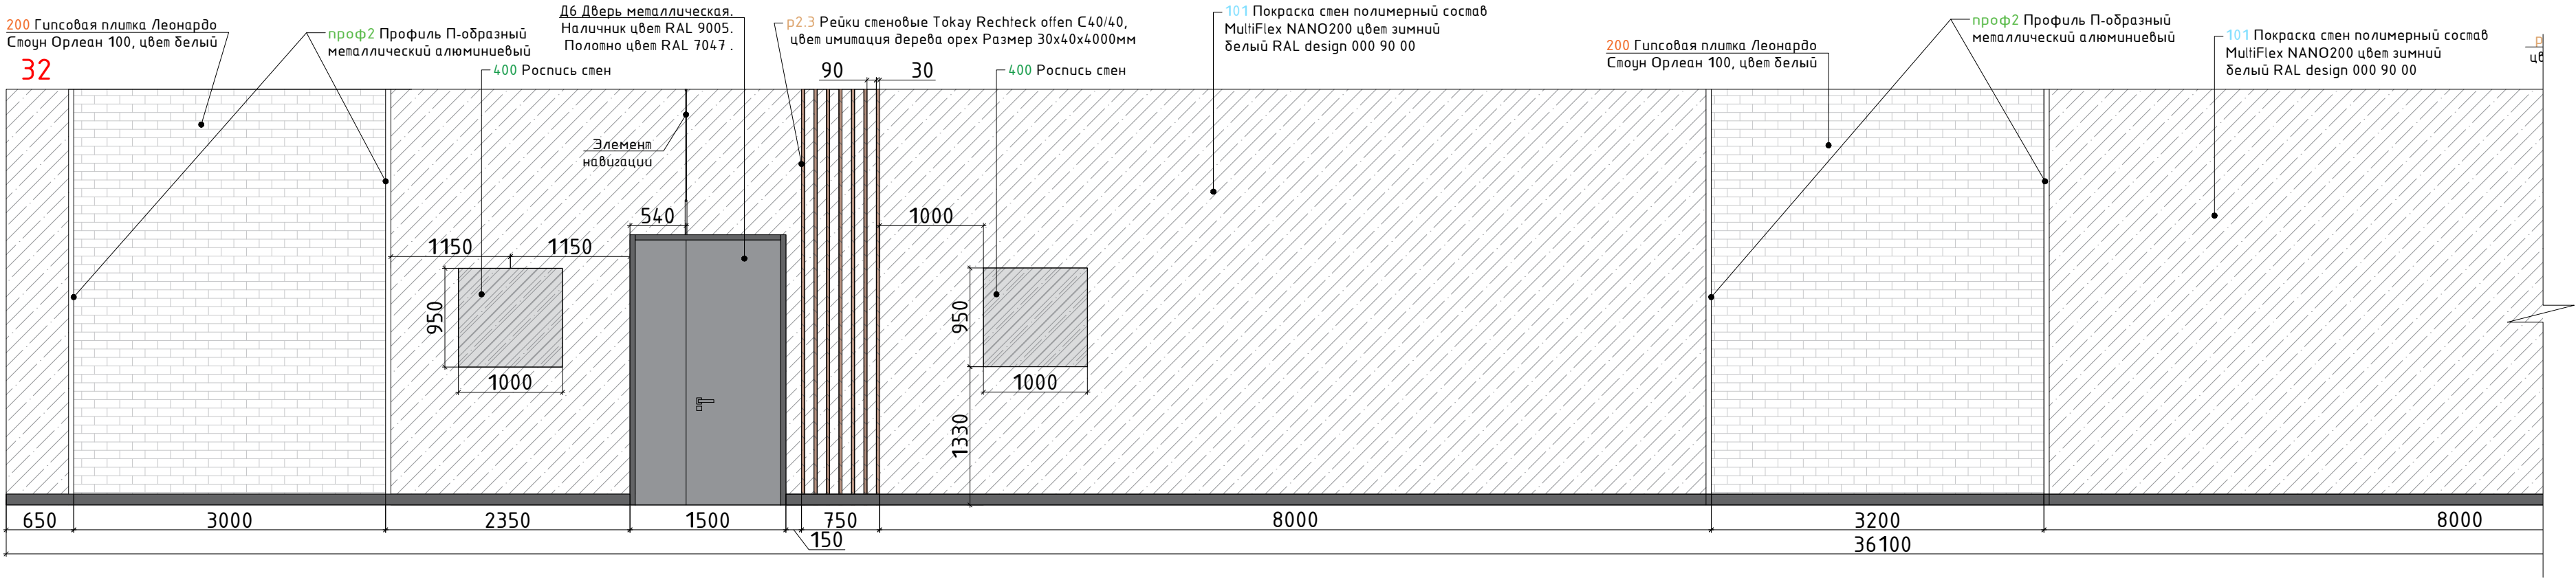


33

25

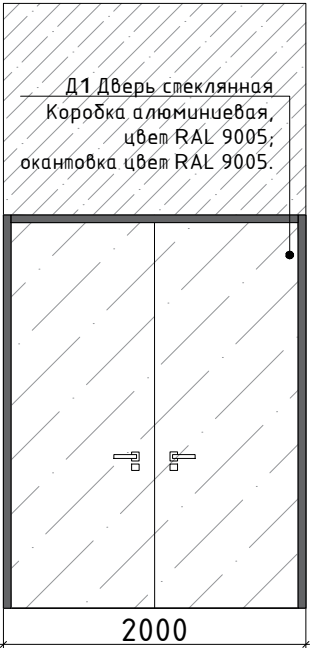


Спецификация помещения №203			
Тип	Условные обозначения	Наименование	S м²
1		101 Покраска стен полимерный состав MultiFlex NANO200 цвет зимний белый RAL design 000 90 00	233
2		200 Гипсовая плитка / Леонардо Стоун Орлеан 100, цвет белый	63.2
3		р2.3 Рейки стеновые Tokay Rechteck offen C30/40, цвет имитация дерева орех Размер 40x40x4000мм	84 п.м
4		400 Роспись стен	8
5		проф2 Профиль П-образный металлический алюминиевый	40 п.м
6		Пл1 Плинтус Дюрополимер 103x12x2000мм, RITERA, арт. 6.51.385 по покраску в RAL 9005	70.7 п.м.


Вид на плане
М1:200

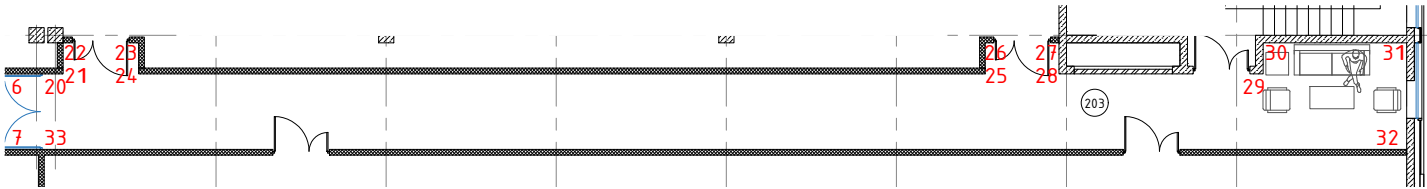


204 Лифтовый холл

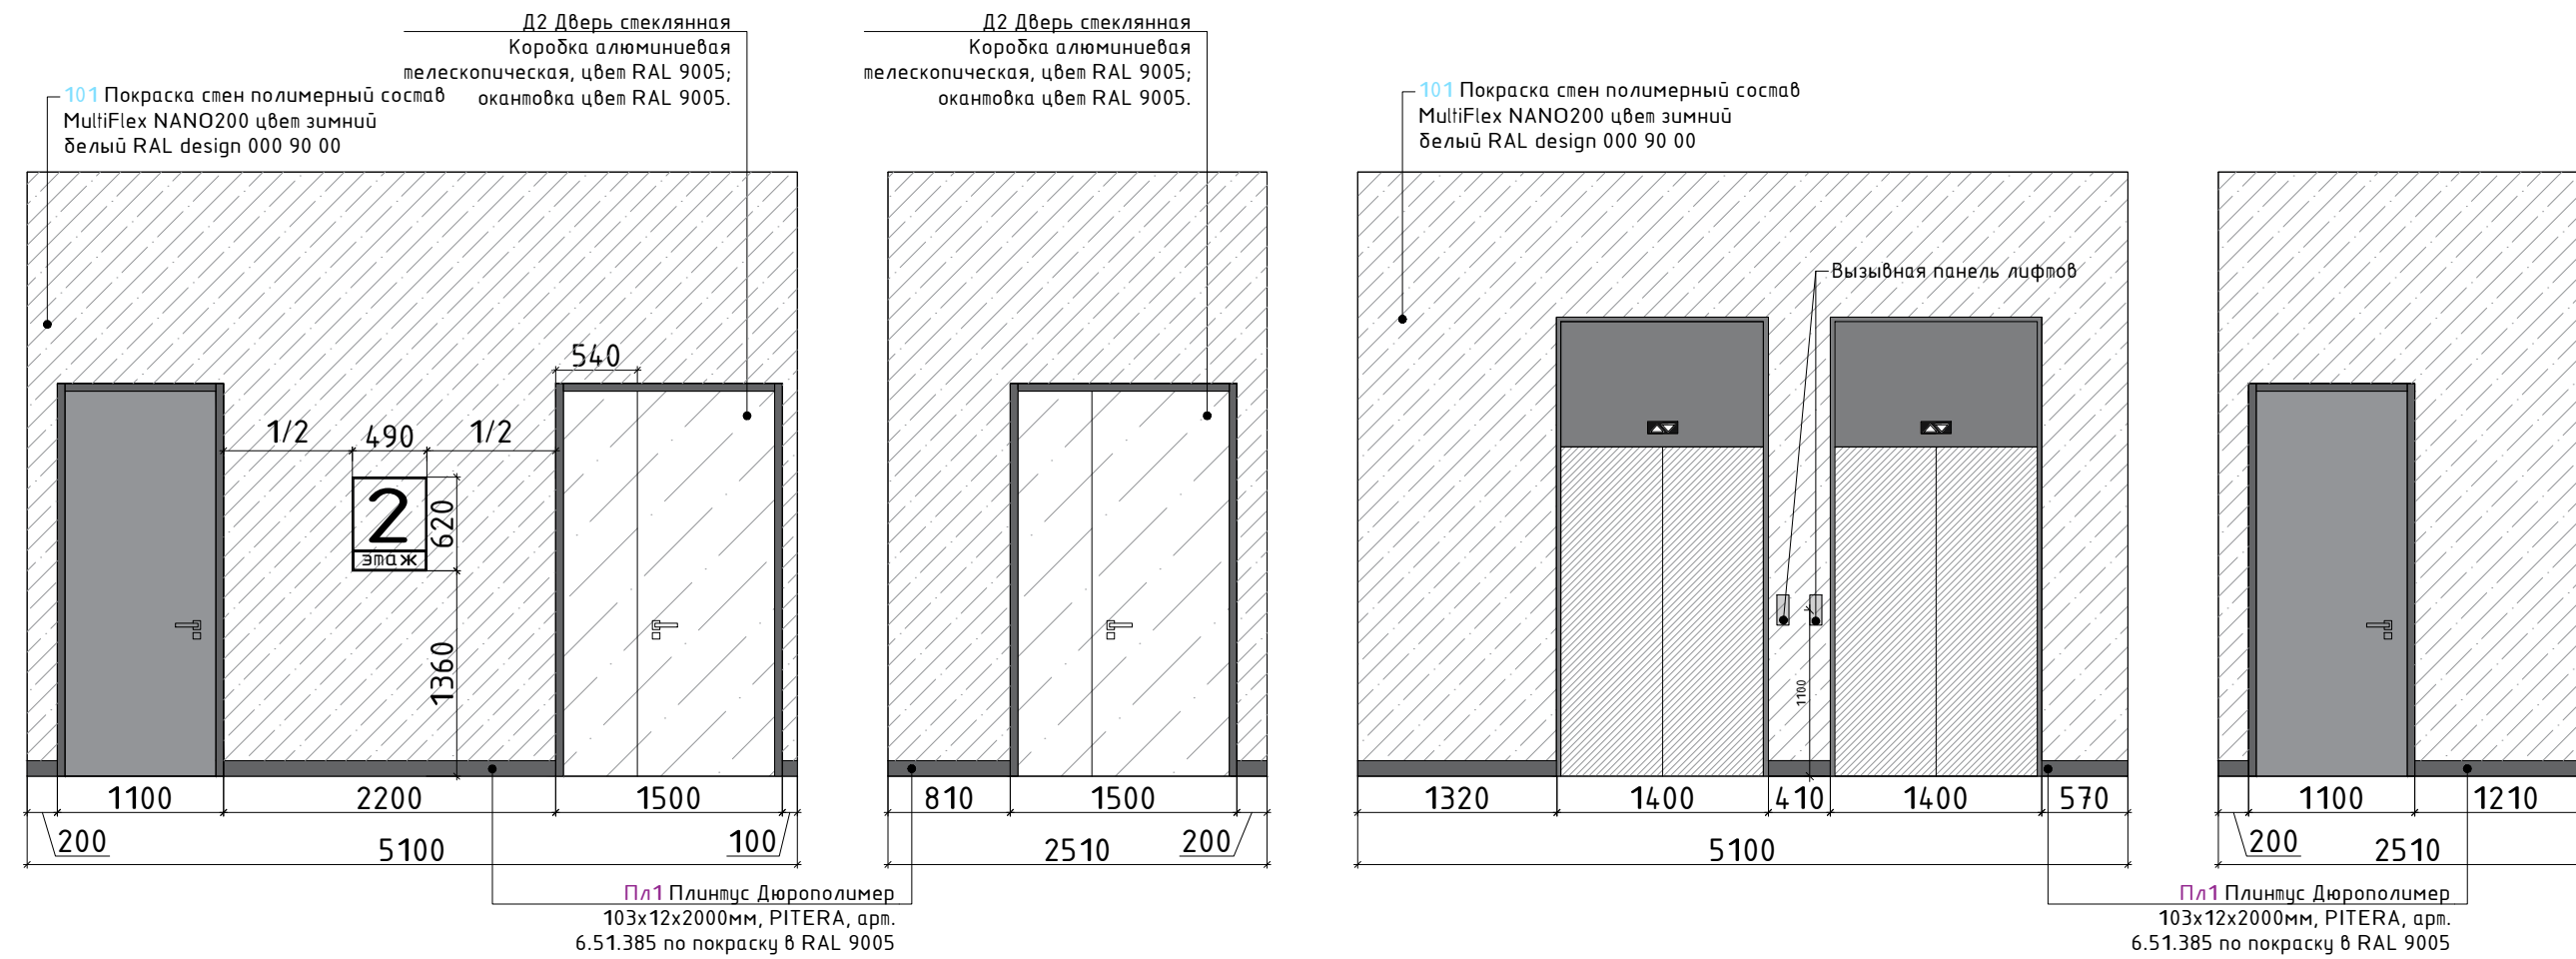

208 Зона безпеки ММГН

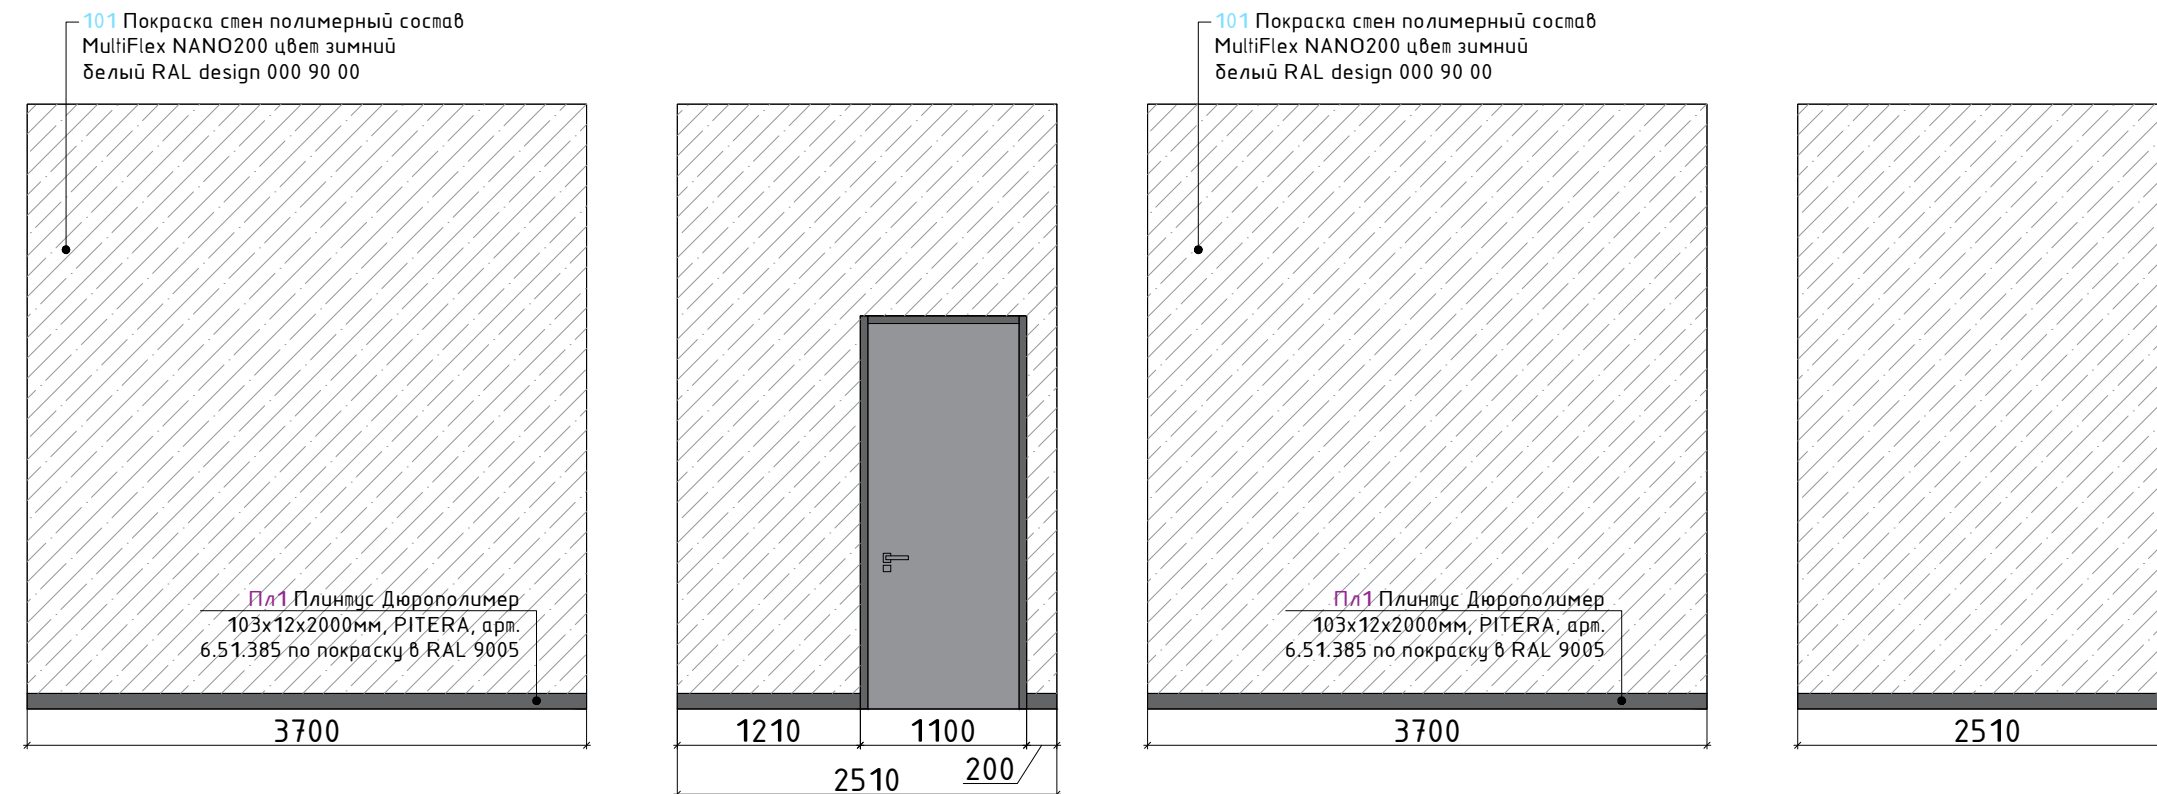

Спецификация помещения			№204	№208
Тип	Условные обозначения	Наименование	Количество	
1		П01 Покраска стен полимерный состав MultiFlex NANO200 цвет зимний белый RAL design 000 90 00	38.1	45.7
2		П01 Плинтус Дюрополимер 103х12х2000мм, ПИТЕРА, арт. 6.51.385 по покраску в RAL 9005	7.5 п.м.	11.4 п.м.

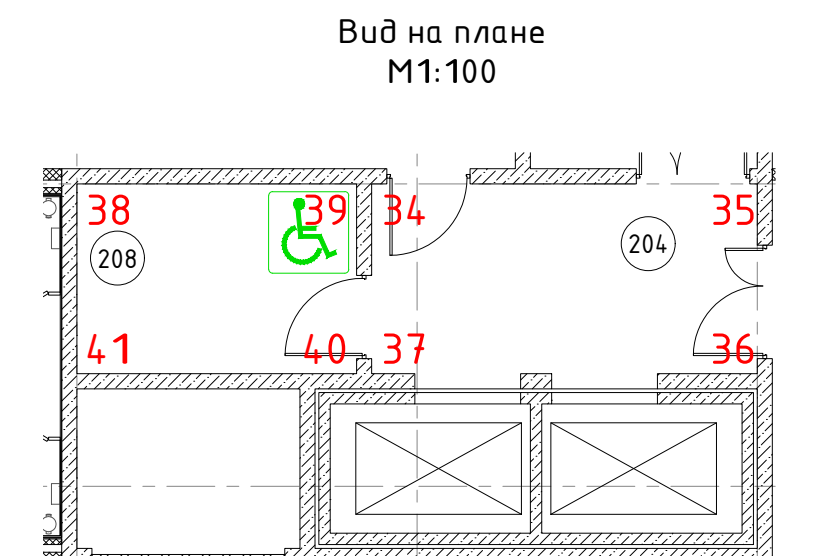



						БС66-МОП			
						Санкт-Петербург, Большой Сампсониевский пр., 66, лит. И			
Изм.	Колуч.	Лист	№ док.	Подп.	Дата	Бизнес-центр "Густавь Лесснерь"	Стадия	Лист	Листов
Разраб.							Р	52	63
Пров.									
Н. контр.						Развертки помещения № 204 и № 208 (№ 304 и № 308) М 1:50	ИП Богославцев Д.В.		
ГИП									

Согласовано



Взам. инв. №

Подп. и дата



Инв. № подл.

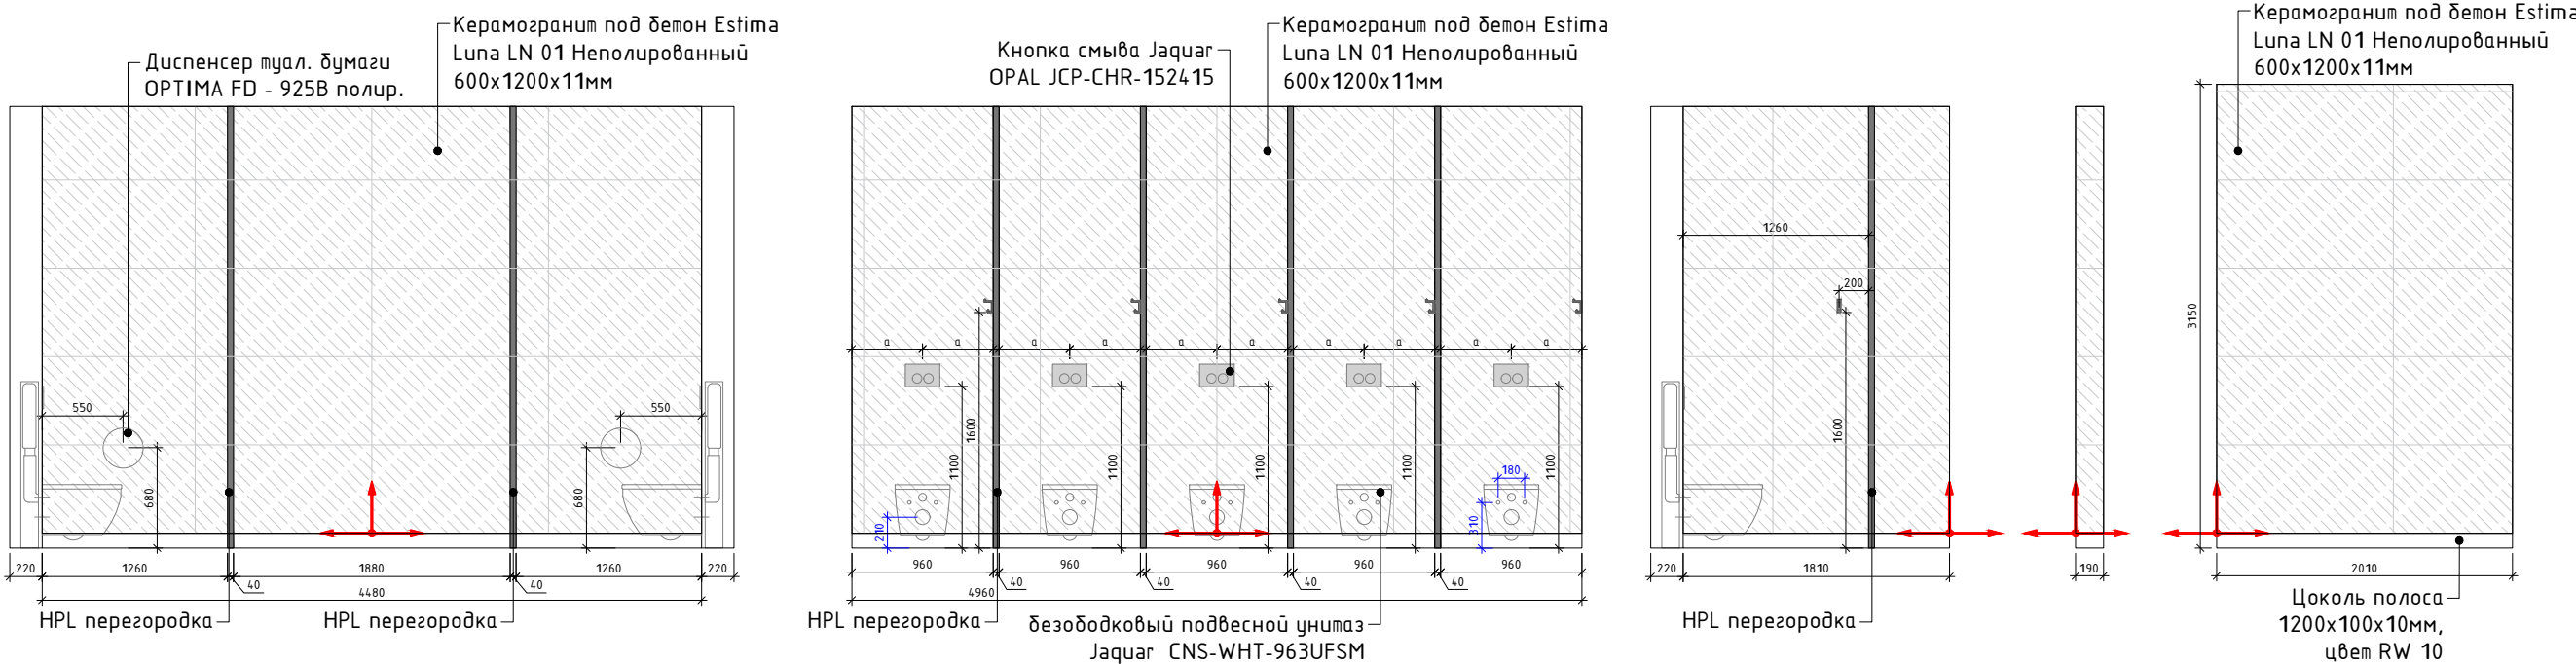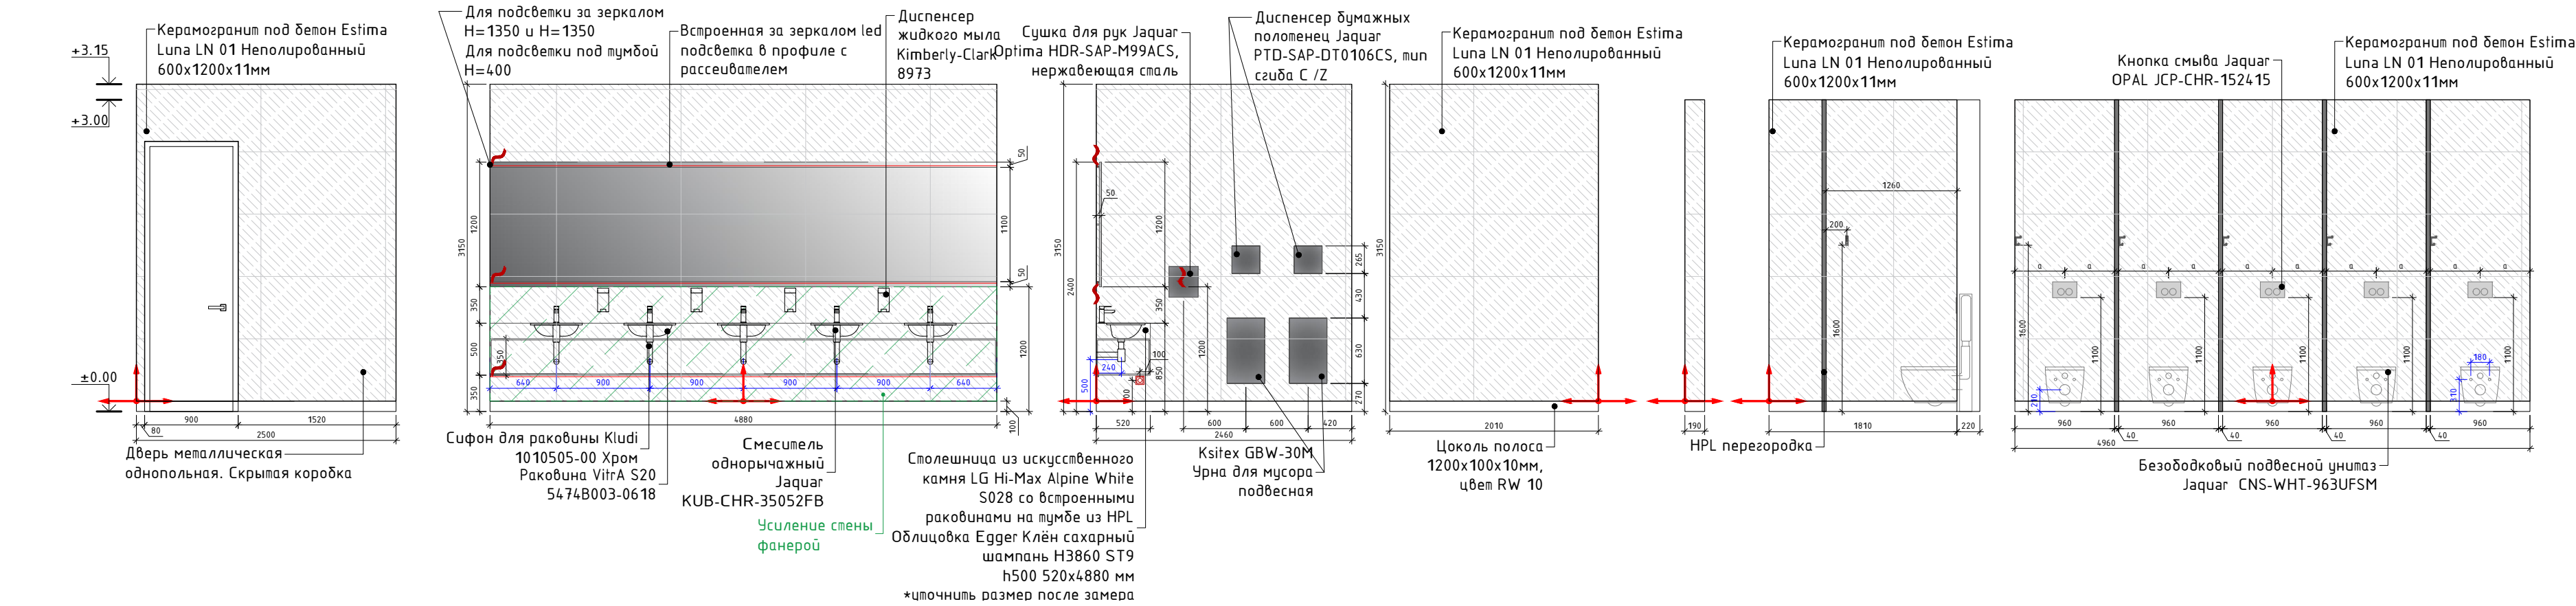


Спецификация керамогранита			
Тип	Условные обозначения	Наименование	S м²
1		СТЕНЫ с/у Ж под бетон Estima Luna LN 01 Неполированный 600x1200x11мм	91,3
2		Цоколь полоса 1200x100x10мм, цвет RW 10	31,4 п.м.

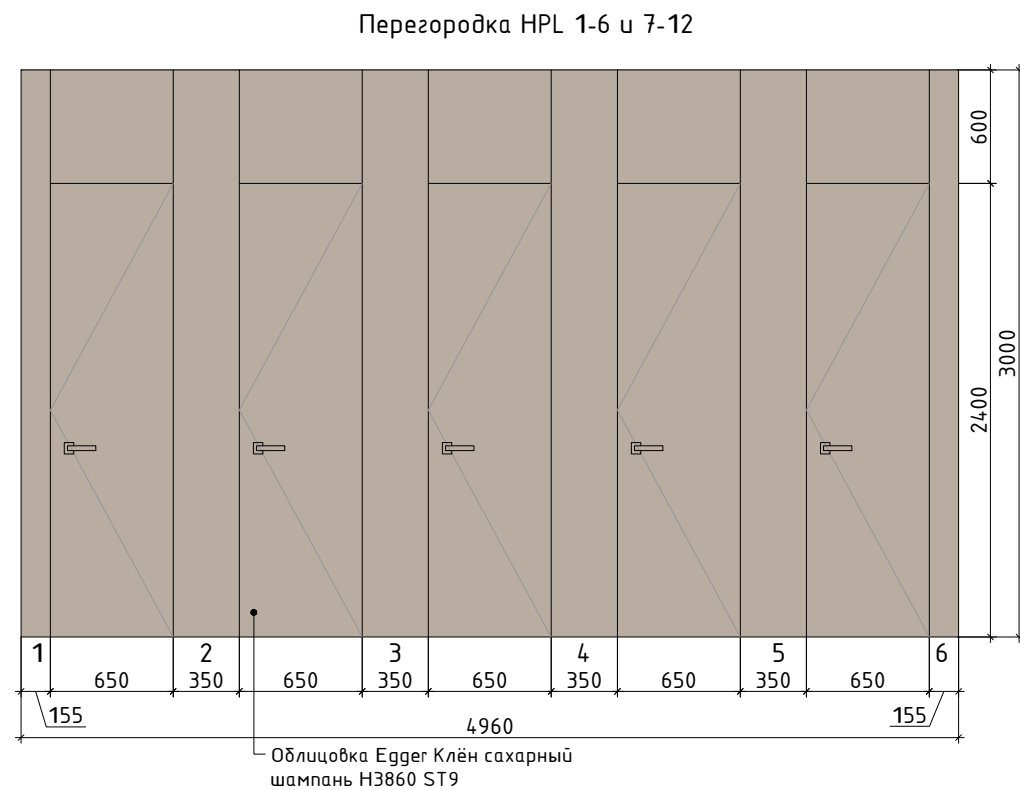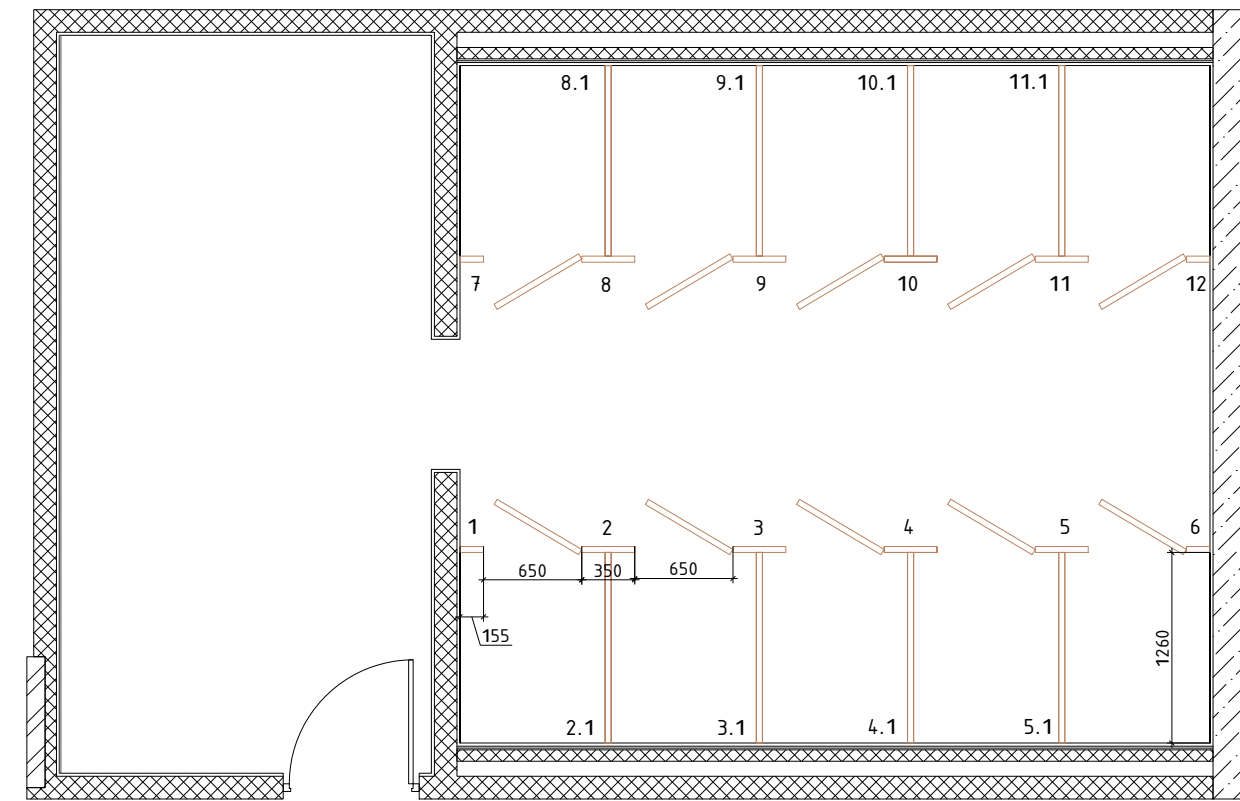


Перегородка HPL 2-2.1

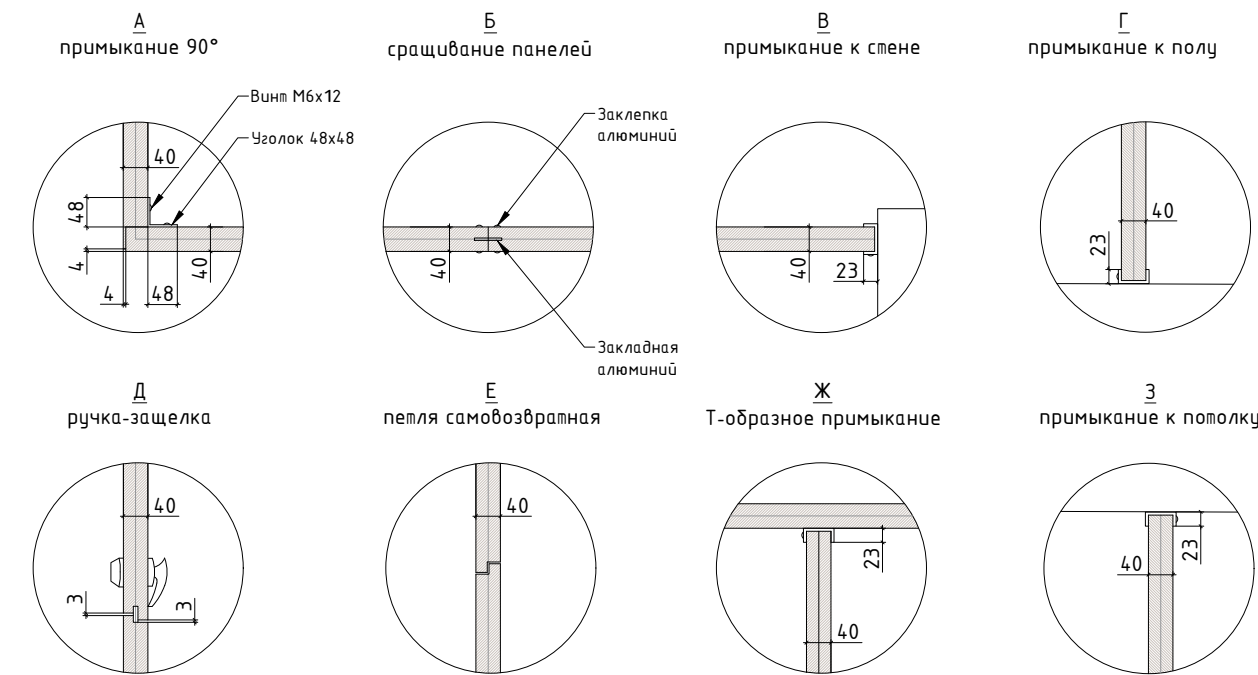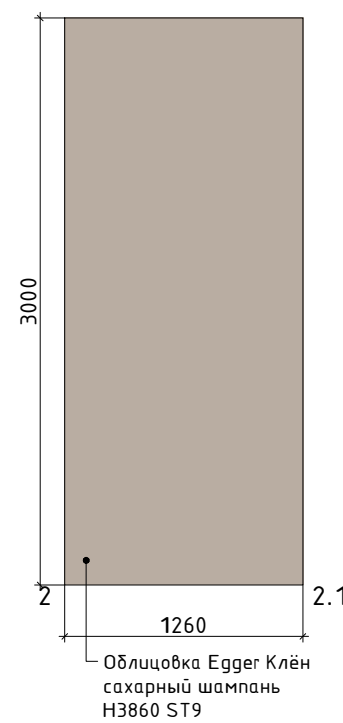


Сушка для рук Jaquar Optima HDR-SAP-M99ACS, нержавеющая сталь

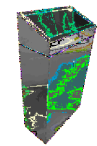

Ksitex GBW-30M Урна для мусора подвесная

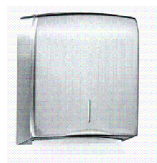

Диспенсер бумажных полотенец Jaquar PTD-SAP-DT0106CS, тип сгиба С / Z , настенный монтаж, емкость 400-600 С / Z полотенце, нерж. сталь

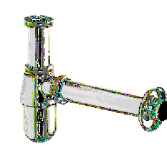

Сифон для раковины Kludi 1010505-00 Хром



Смеситель однорычажный Jaquar KUB-CHR-35052FB



Диспенсер для мыла Kimberly-Clark Professional 8973, емкость 1л, материал нерж. сталь









Раковина Vitra S20 5474B003-0618




Комплект: установка Jaquar JCS-WHT-2400FS, кнопка смыва Jaquar OPAL JCP-CHR-152415, безободковый подвесной унитаз Jaquar CNS-WHT-963UFSM, крышка с микролифтом, дюропласт

						БС66-МОП			
						Санкт-Петербург, Большой Сампсониевский пр., 66, лит. И			
Изм.	Колуч.	Лист	№ док.	Подп.	Дата	Бизнес-центр "Густав Лесснер"	Стадия	Лист	Листов
Разраб.							Р	53	63
Пров.									
						Развертки общественного женского санузла и сантехнические перегородки М 1:50	ИП Богославцев Д.В.		
Н. контр.									
ГИП									

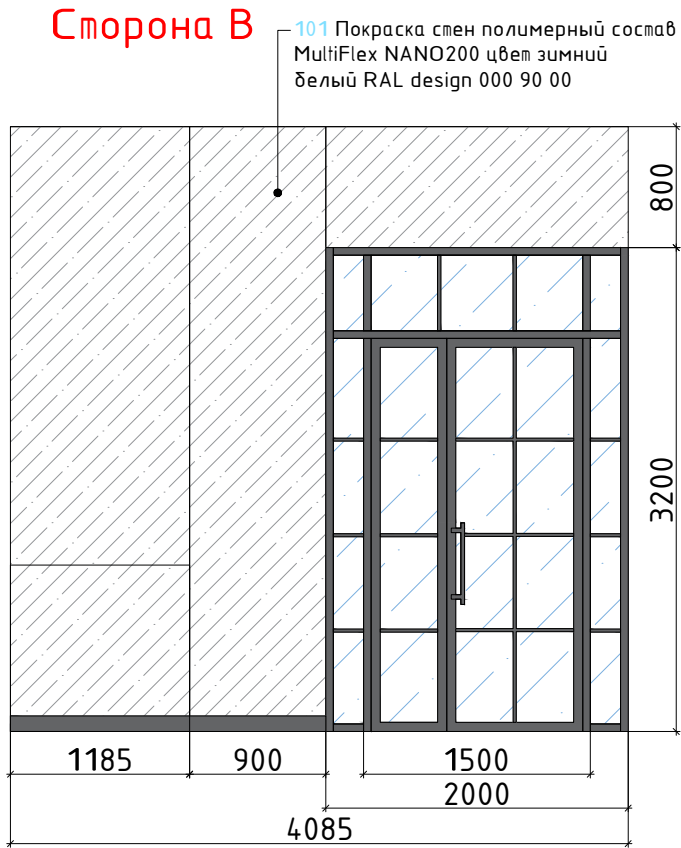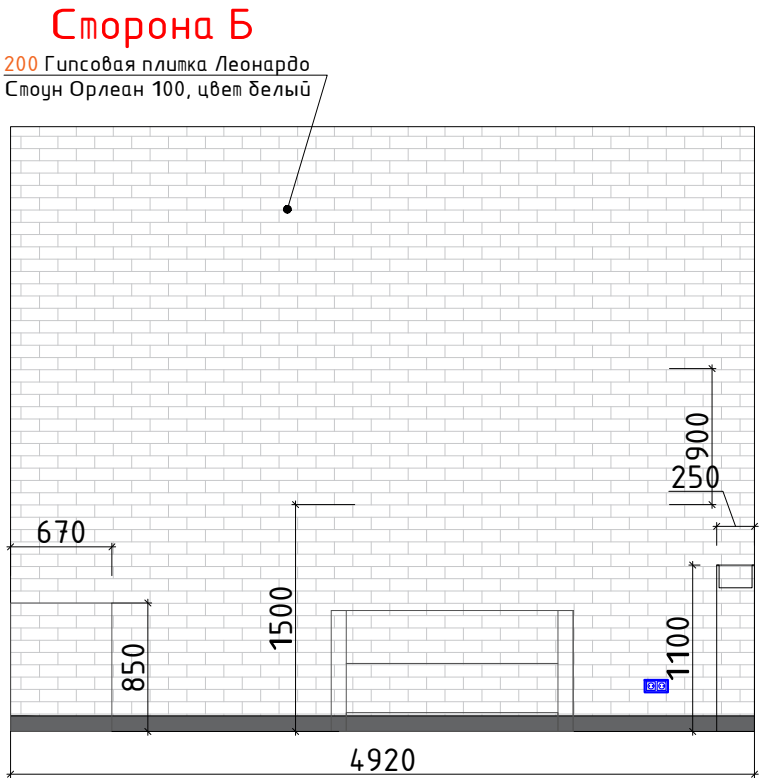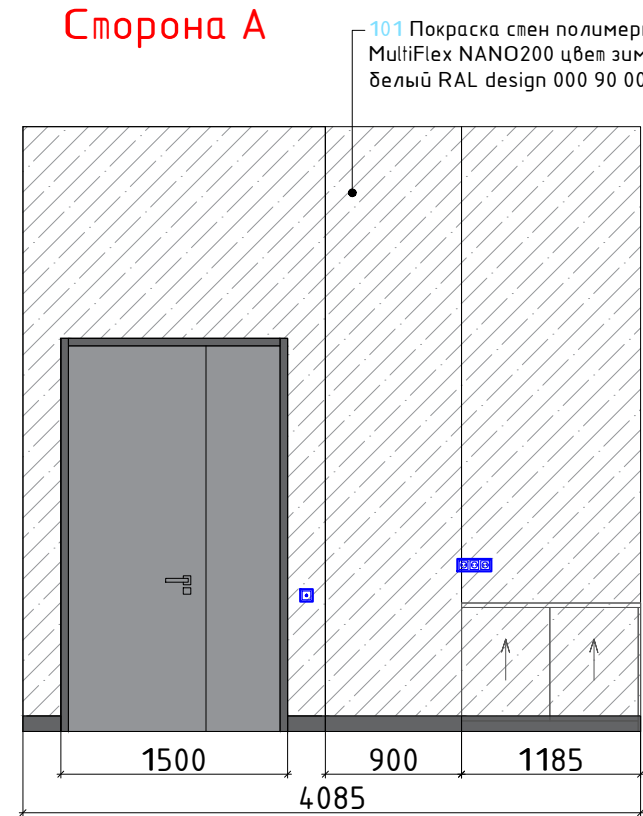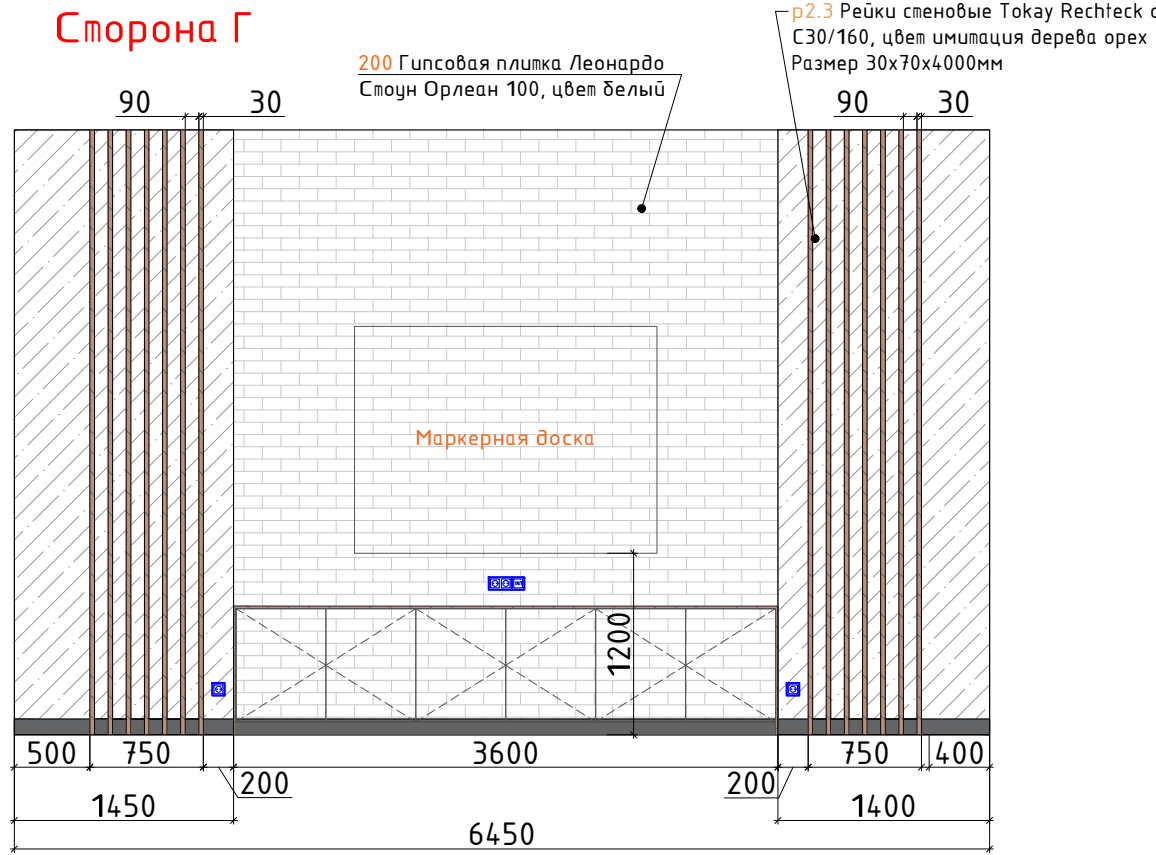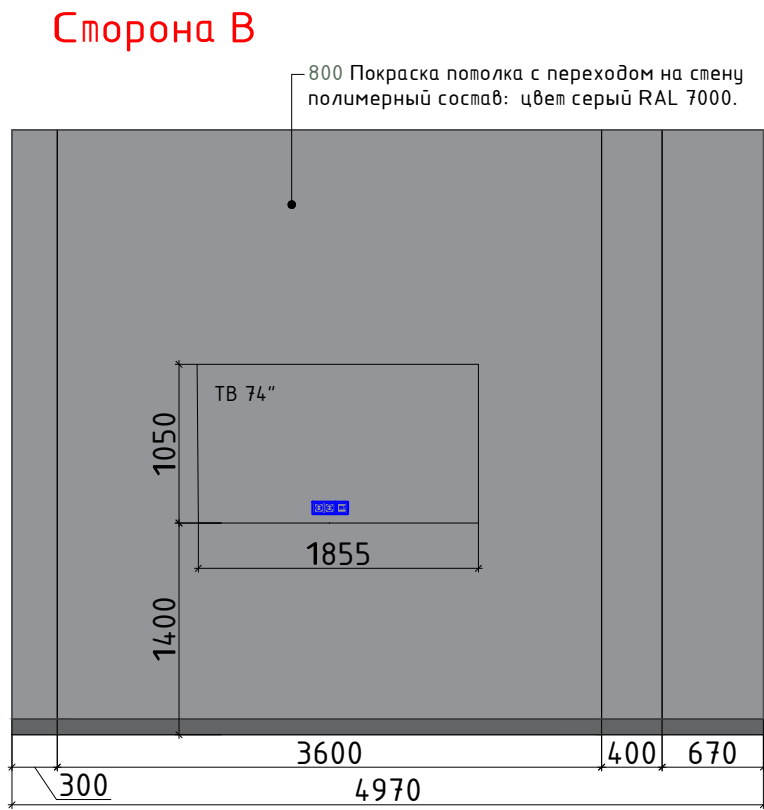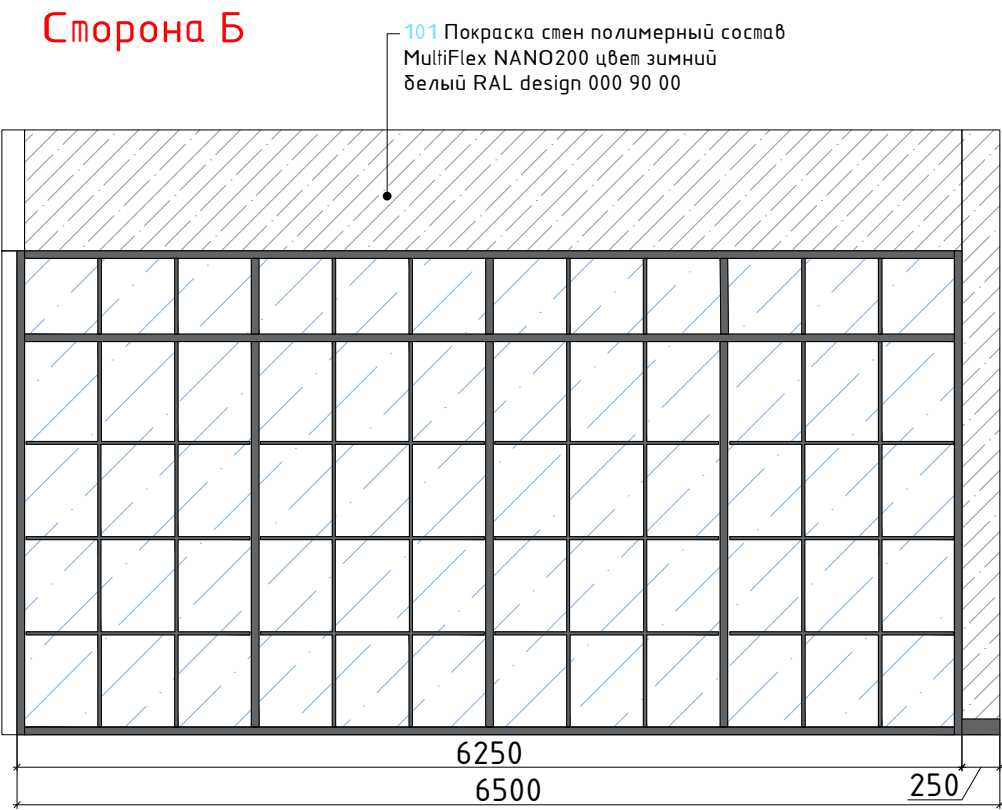




Спецификация помещения			№317.1	№317.2
№	Условные обозначения	Наименование	С м²	С м²
1		101 Покраска стен полимерный состав MultiFlex NANO200 цвет зимний белый RAL design 000 90 00	38.8	22.9
2		200 Гипсовая плитка Леонардо Стоун Орлеан 100, цвет Белый	20	14.5
3		р2.3 Рейки стеновые Tokay Rechteck offen С30/160, цвет имитация дерева орех Размер 30х70х4000мм	---	14 шп
4		800 Покраска стен полимерный состав: цвет серый RAL 7000	---	23.3
5		Пл1 Плинтус Дюрополимер 103х12х2000мм, РИТЕРА, арт. 6.51.385 по покраску в RAL 9005	14.5 п.м.	13 п.м.

Вид на плане
М1:100

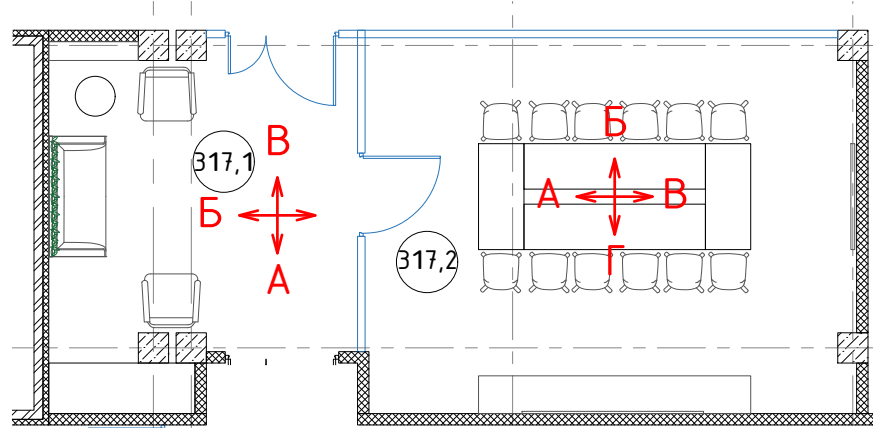


БС66-МОП					
Санкт-Петербург, Большой Сампсониевский пр., 66, лит. И					
Изм.	Колуч.	Лист	№ док.	Подп.	Дата
Разраб.					
Пров.					
Бизнес-центр "Густав Лесснер"					
Развертки помещения № 317.1 и №317.2 М 1:50					
ИП Богославцев Д.В.					
СТАДИЯ					
Р					
ЛИСТ					
54					
ЛИСТОВ					
63					



Согласовано					
Инф. № подл.	Взам. инв. №	Подп. и дата			

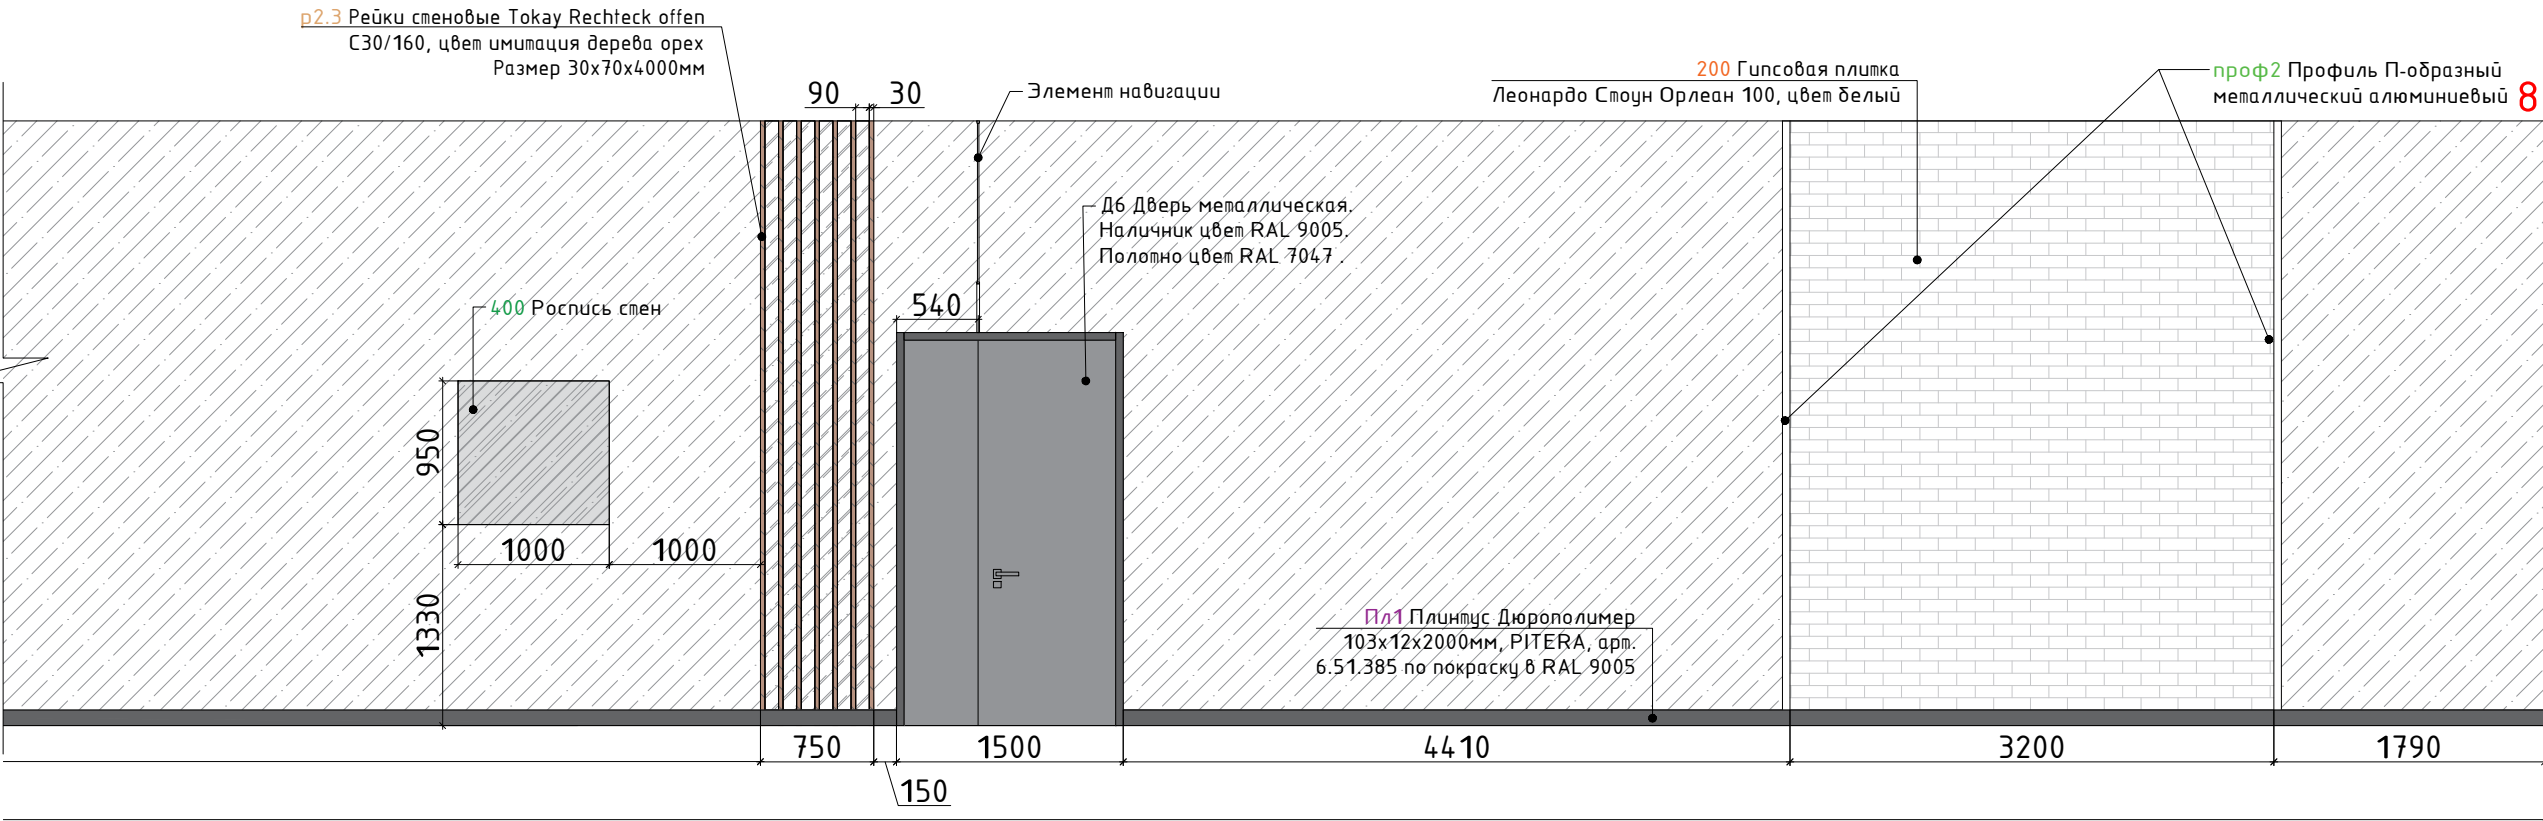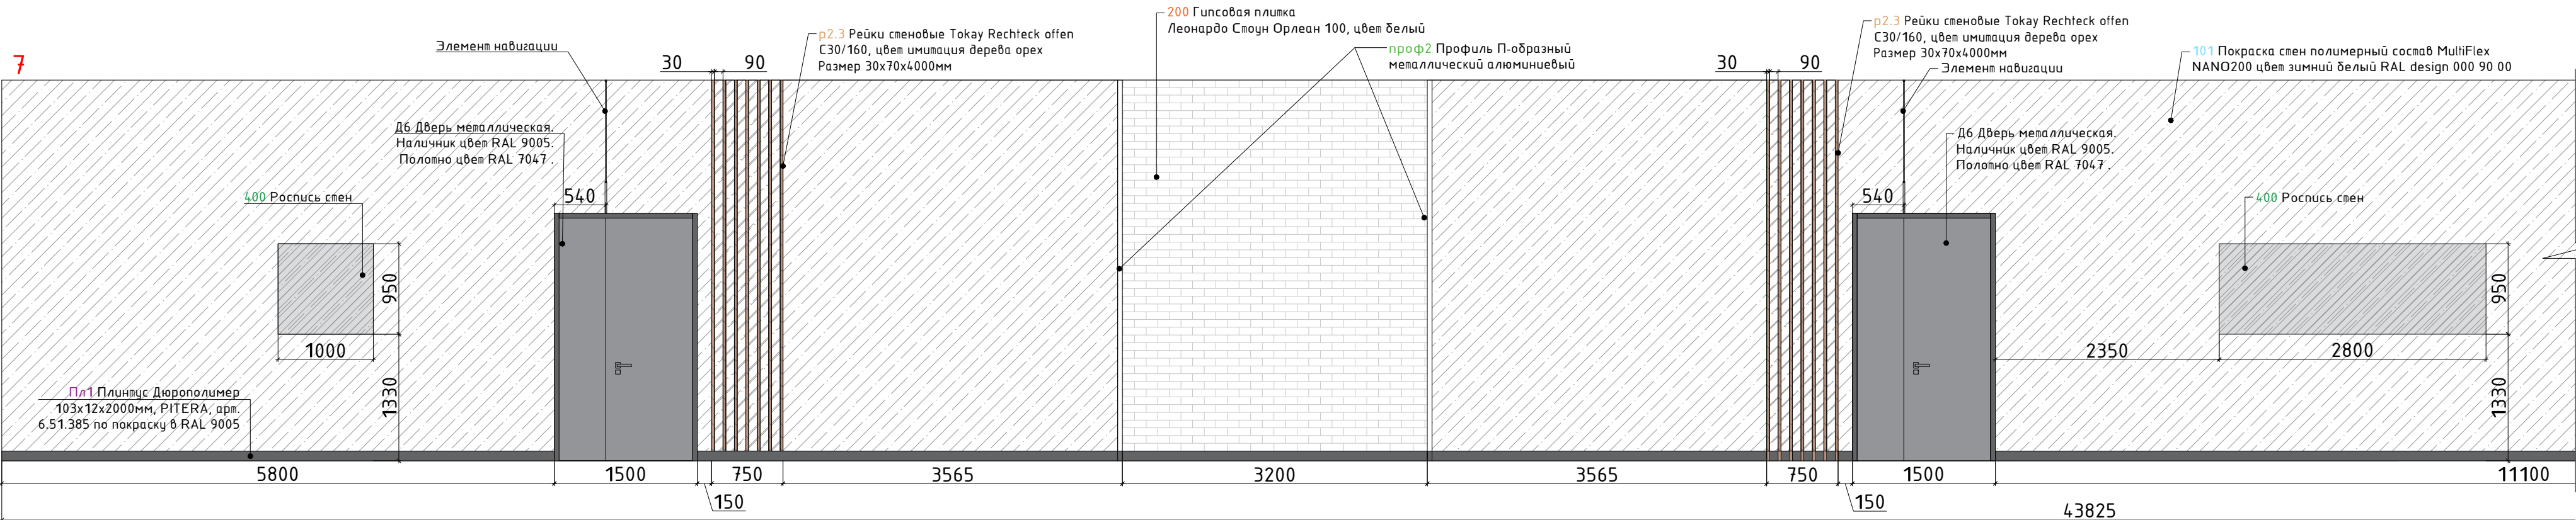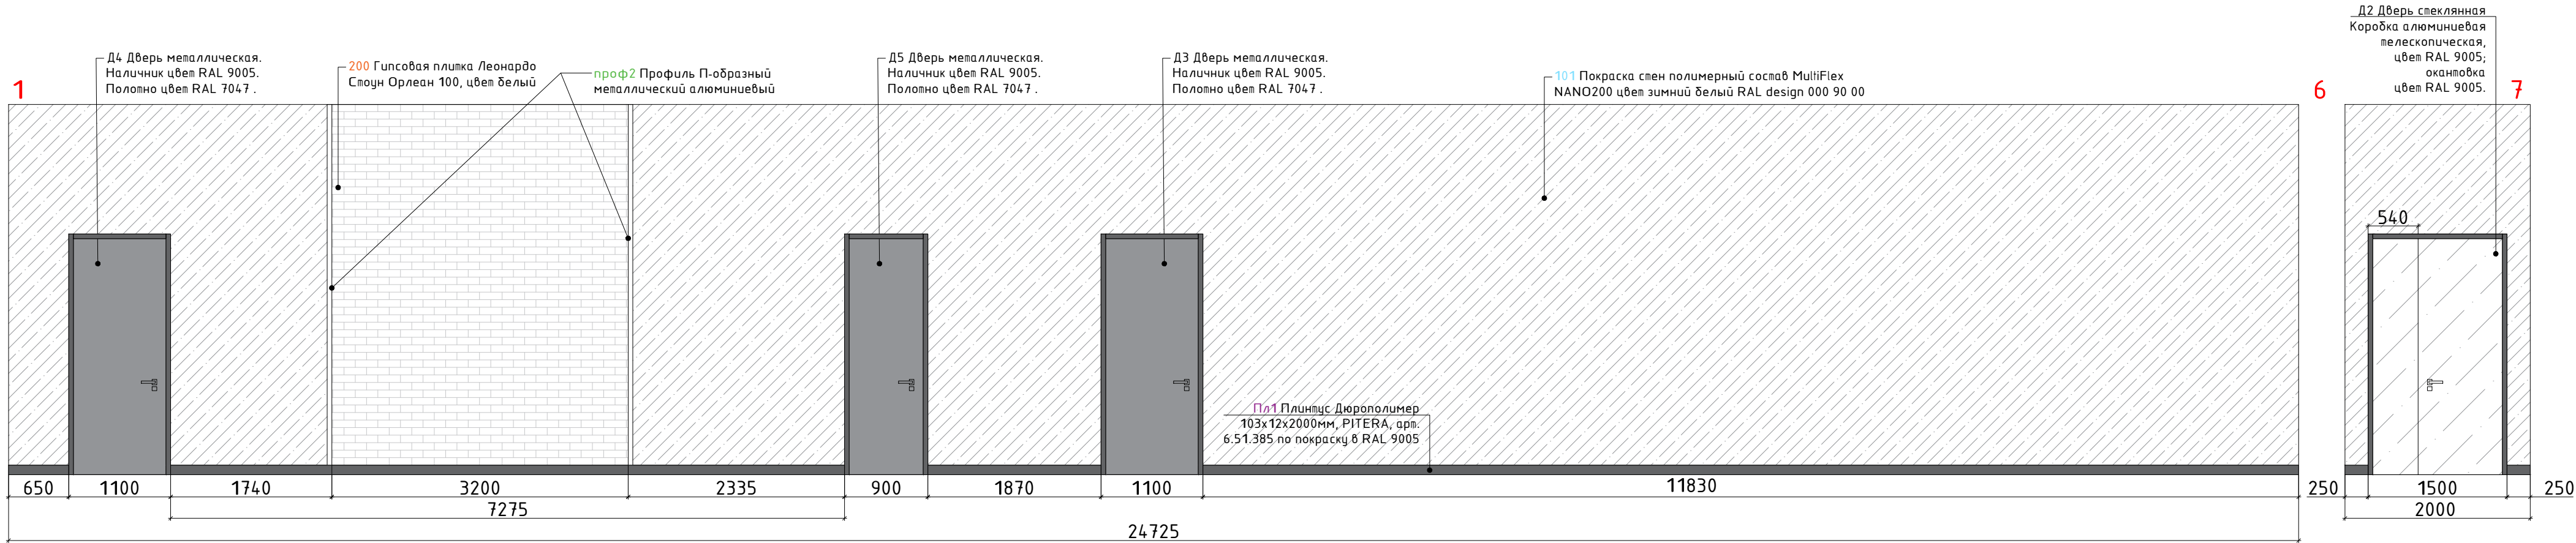



Вид на плане
М1:200

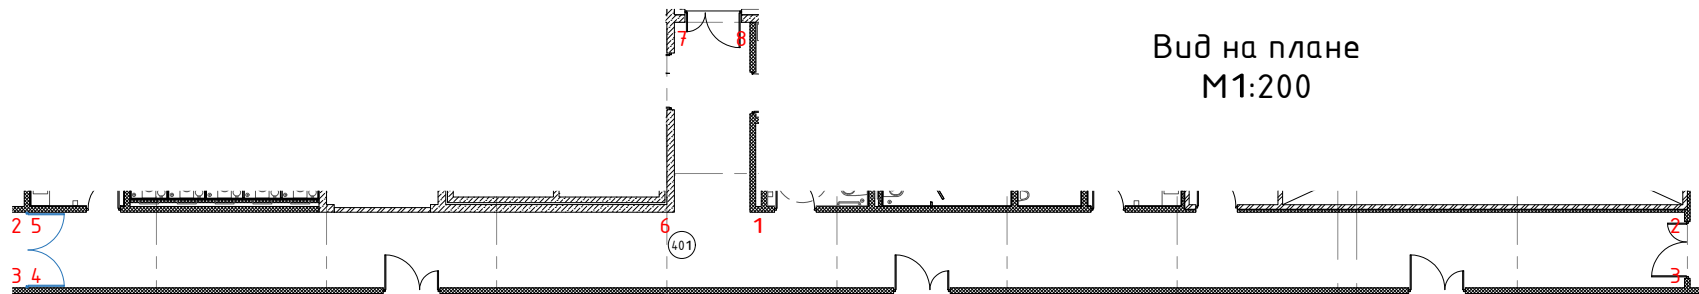

БС66-МОП						
Санкт-Петербург, Большой Сампсониевский пр., 66, лит. И						
Изм.	Колуч.	Лист	№ док.	Подп.	Дата	
Разраб.	Пров.					Бизнес-центр "Густав Лесснер"
						Р
Н. контр.	ГИП					Развертки помещения № 401 (начало) М 1:50
						ИП Богославцев Д.В.

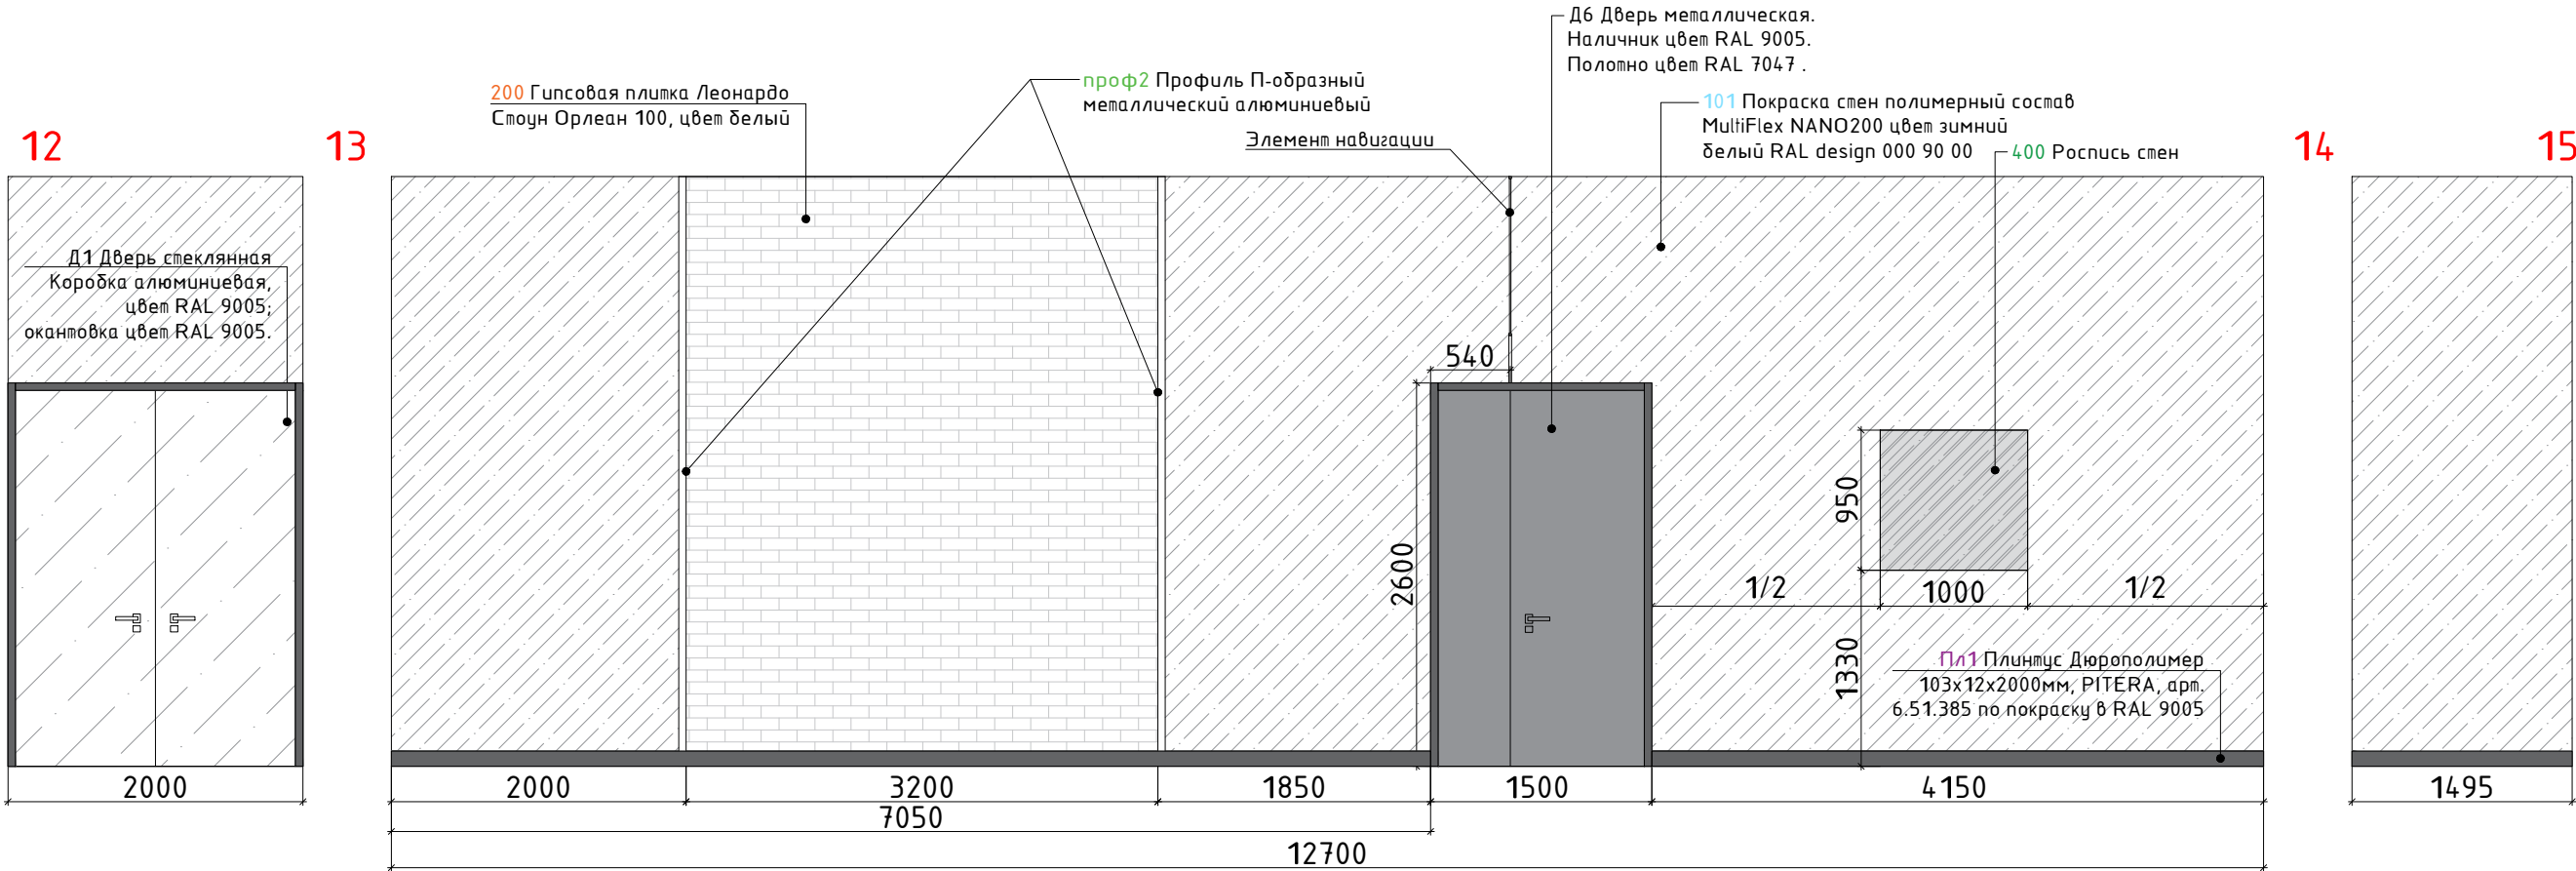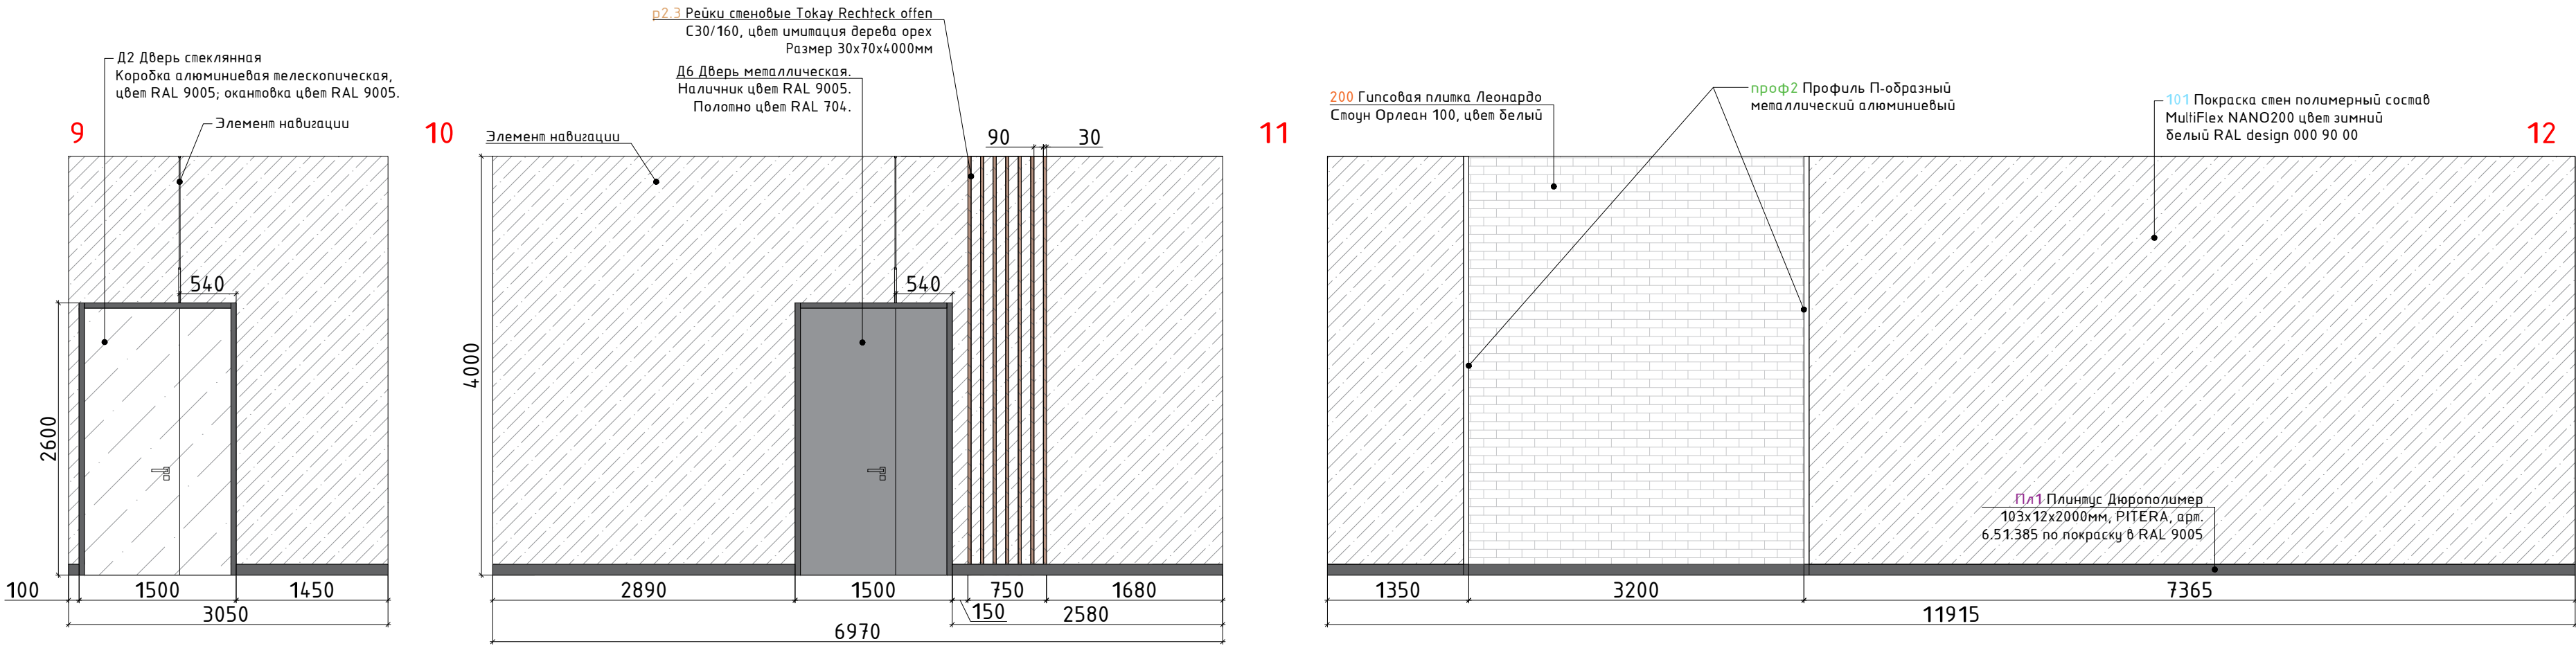


Спецификация помещения №416				
Тип	Условные обозначения	Наименование	С м²	
1		101 Покраска стен полимерный состав MultiFlex NANO200 цвет зимний белый RAL design 000 90 00	128.8	
2		200 Гипсовая плитка Леонардо Слоун Орлеан 100, цвет белый	25	
3		p2.3 Рейки стеновые Tokay Rechleck offen C30/160, цвет имитация дерева орех Размер 30x70x4000мм	28 п.м	
4		400 Роспись стен	1.9	
5		проф2 Профиль П-образный металлический алюминиевый	16 п.м	
6		Пл1 Плинтус Дюрополимер 103x12x2000мм, PITERA, арт. 6.51.385 по покраску в RAL 9005	40.2 п.м.	

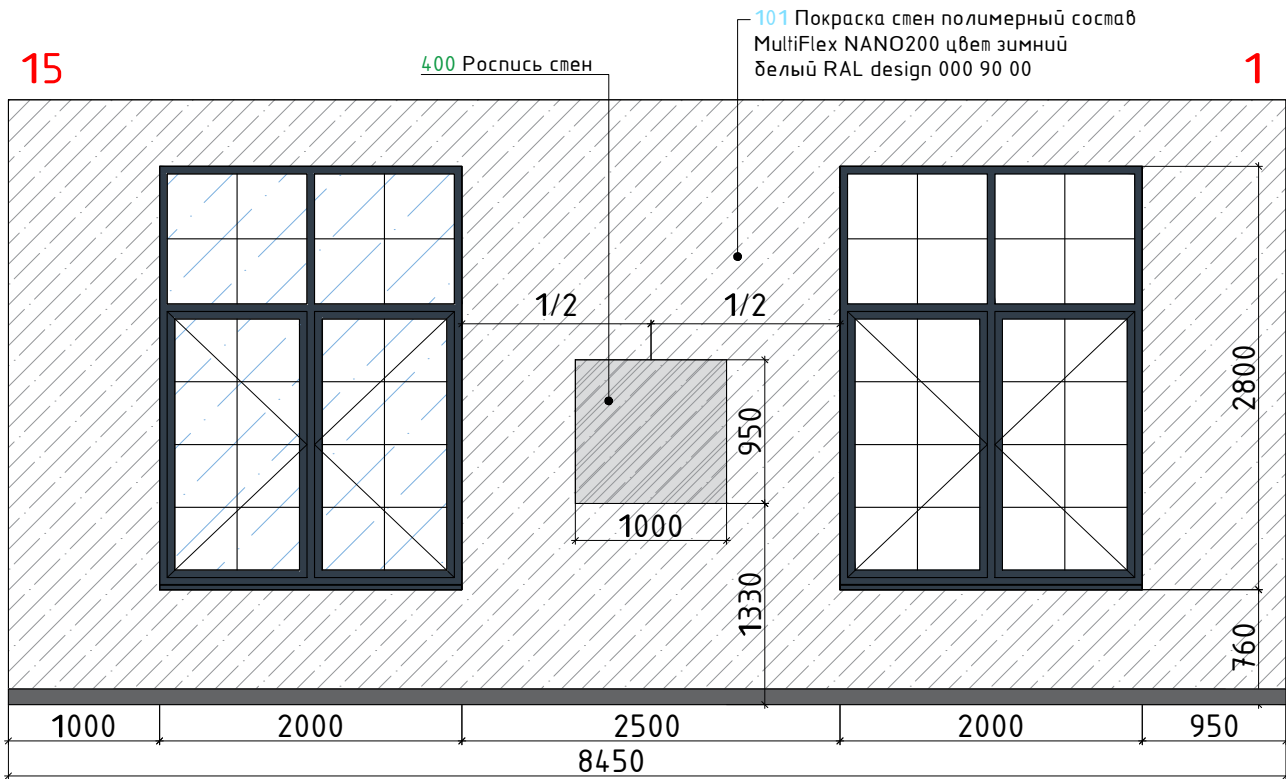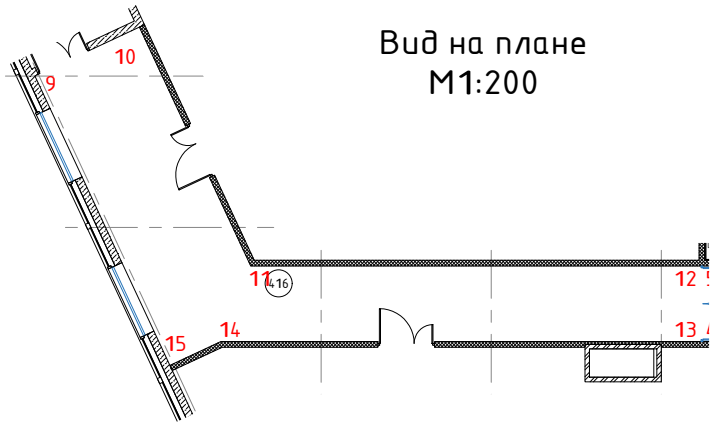


БС66-МОП						
Санкт-Петербург, Большой Сампсониевский пр., 66, лит. И						
Изм.	Кол.уч.	Лист	№ док.	Подп.	Дата	
Разраб.						Бизнес-центр "Густавъ Лесснеръ"
Пров.						Р
Н. контр.						Развертки помещения № 202 М 1:50
ГИП						ИП Богославцев Д.В.

402 Лифтовый холл

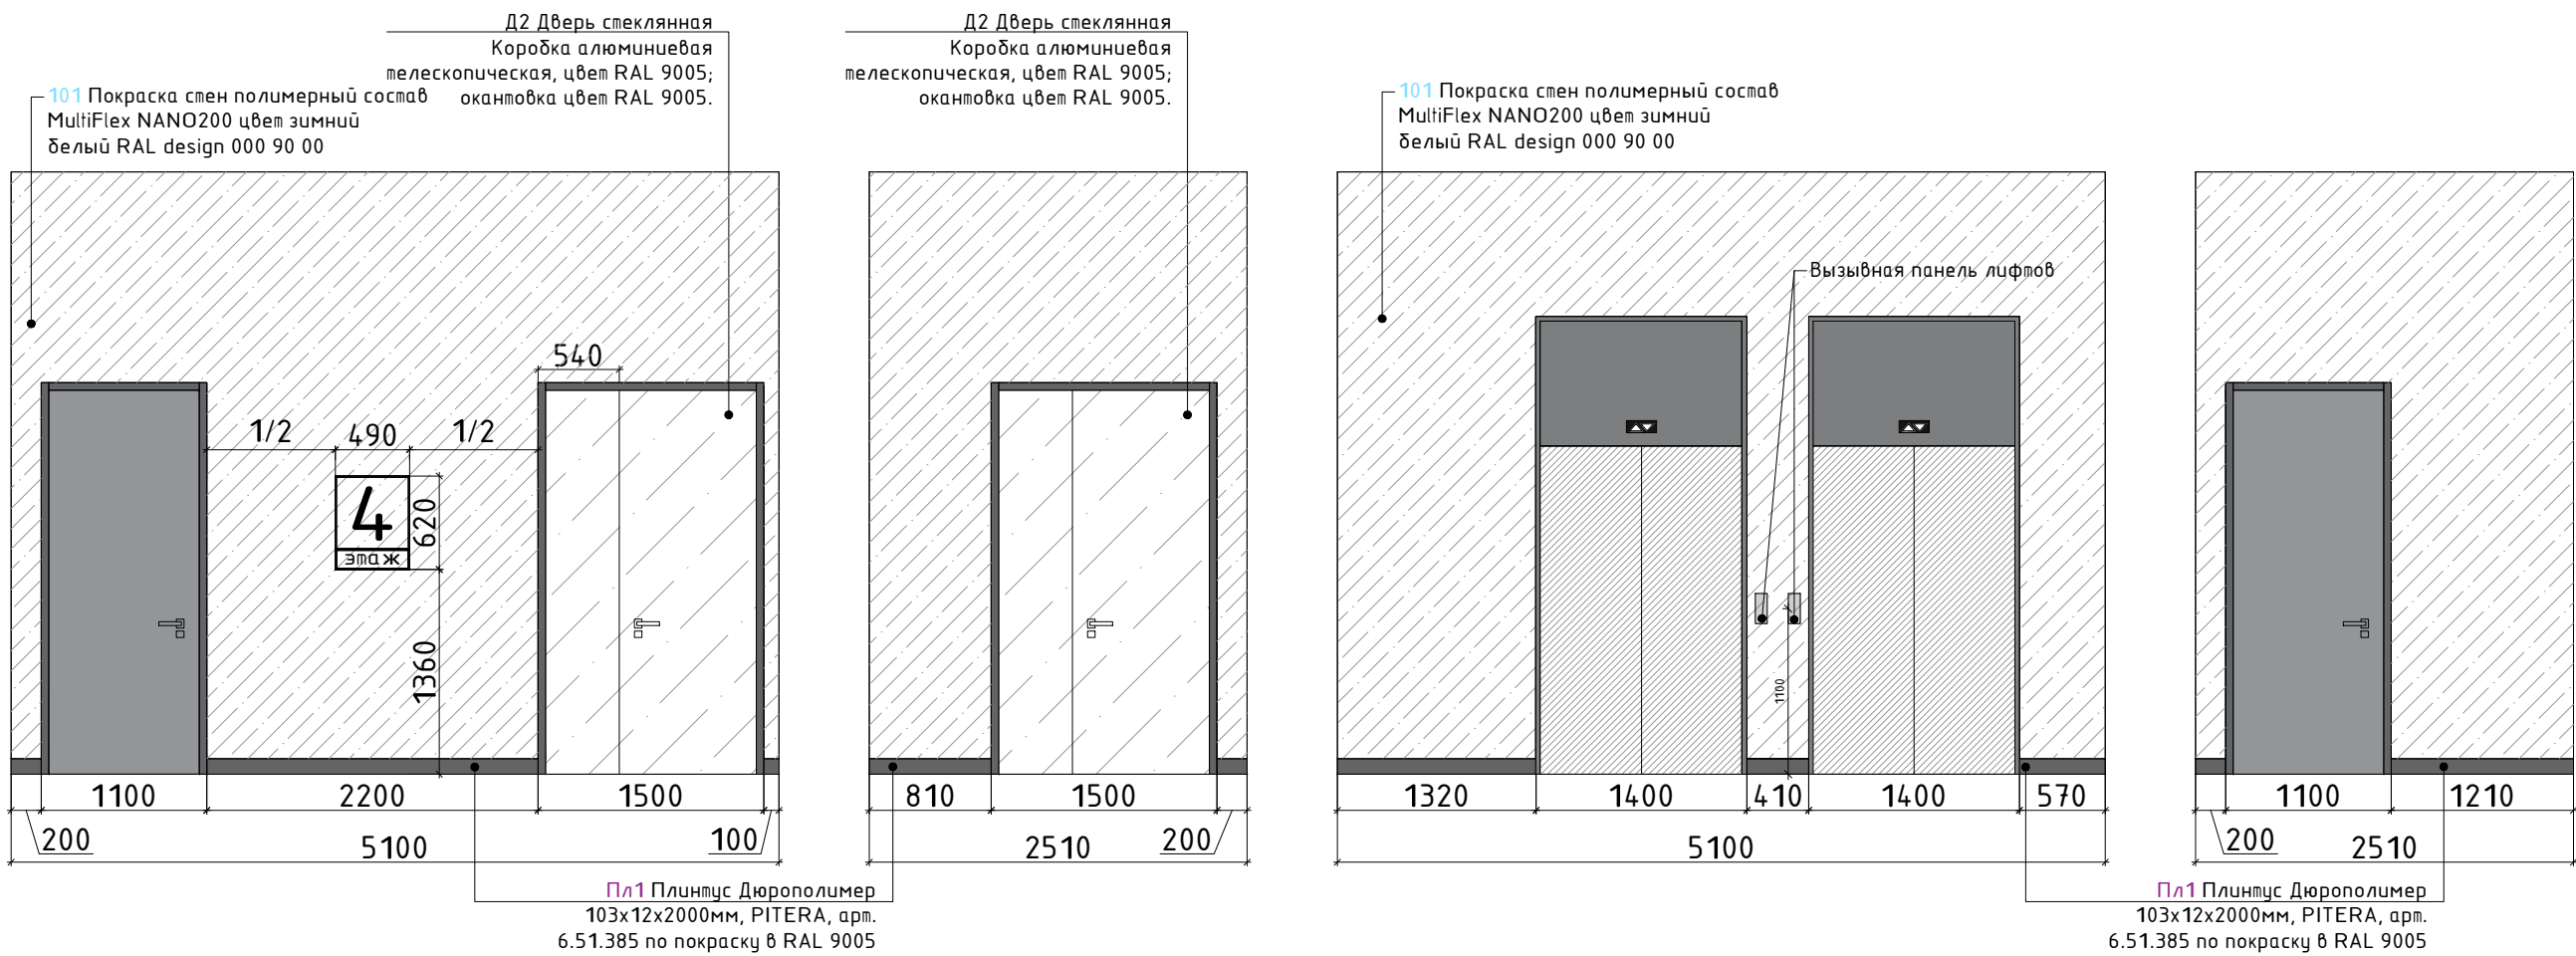


Спецификация помещения			№402	№406
Тип	Условные обозначения	Наименование	Количество	
1		101 Покраска стен полимерный состав MultiFlex NANO200 цвет зимний белый RAL design 000 90 00	38.1	45.7
2		Пл1 Плинтус Дюрополимер 103х12х2000мм, PITERA, арт. 6.51.385 по покраску в RAL 9005	7.5 п.м.	11.4 п.м.

406 Зона безопасности ММГН

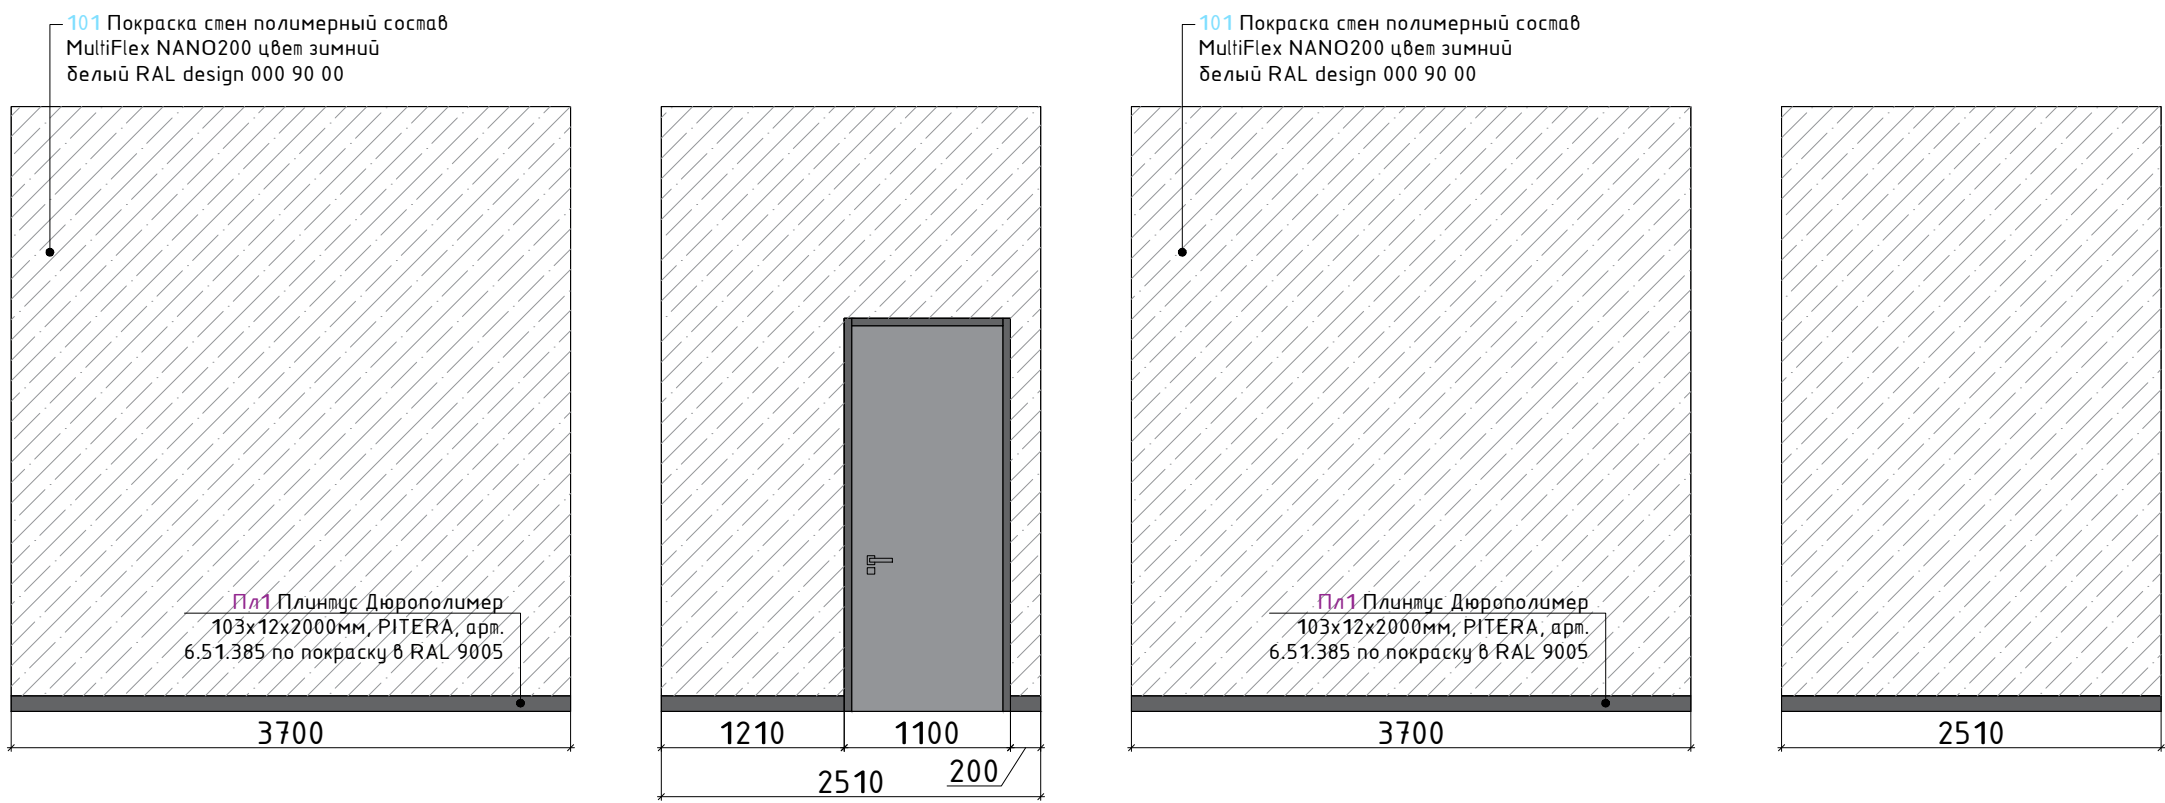


Вид на плане
М1:100

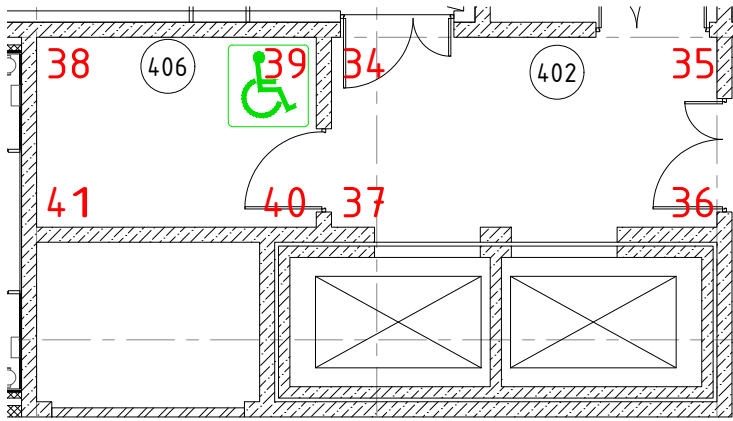


						БС66-МОП			
						Санкт-Петербург, Большой Сампсониевский пр., 66, лит. И			
Изм.	Колуч.	Лист	№ док.	Подп.	Дата	Бизнес-центр "Густавъ Лесснеръ"	Стадия	Лист	Листов
Разраб.							Р	58	63
Пров.									
						Развертки помещения № 402 и № 406 М 1:50	ИП Богославцев Д.В.		
Н. контр.									
ГИП									

1. Логотип “Густав Лесснеръ” на ресепшн (1шт.)

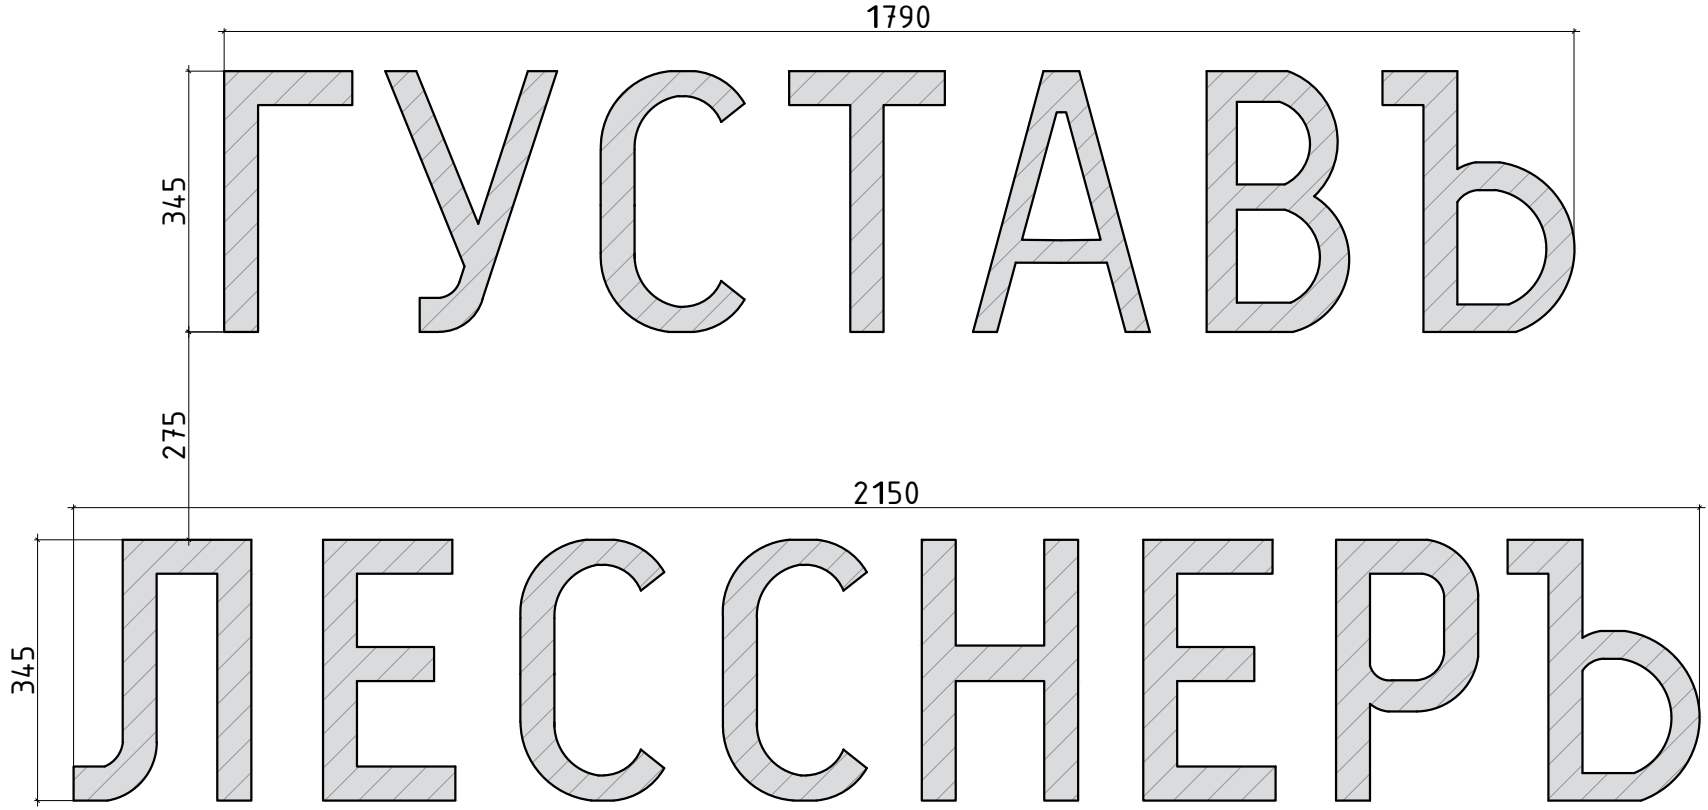


Надпись - отдельно стоящие элементы, выполненные из нержавеющей стали толщиной 1 мм, матовая поверхность

2. Номер этажа (3шт.)

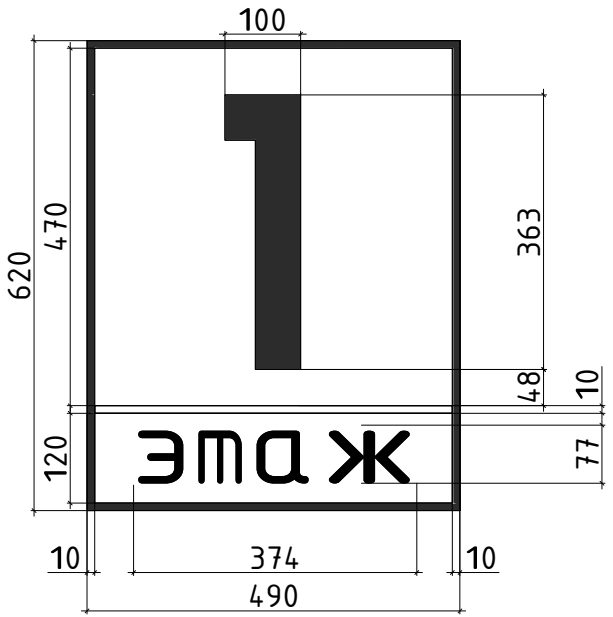

Материал основы - акриловое стекло, цвет белый RAL 9003, надпись - лазерная резка из акрилового стекла, цвет черный RAL 9005


3. Элементы навигации с креплением к стене (14шт.)

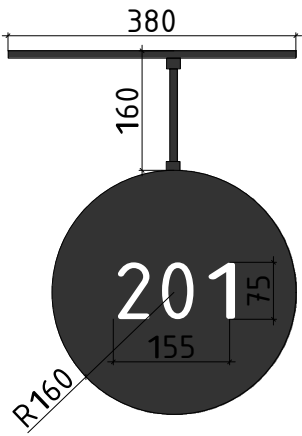

Основа кронштейна - металлический г-образный сварной элемент, окрашенный порошковым способом в черный Ral 9005. Основа - черное глянцевое 6мм акриловое стекло. Изображение - лазерная резка из глянцевого 3мм белого акрилового стекла


4. Элементы навигации с креплением к потолку (14шт.)

Типовое решение навигации указателей помещений

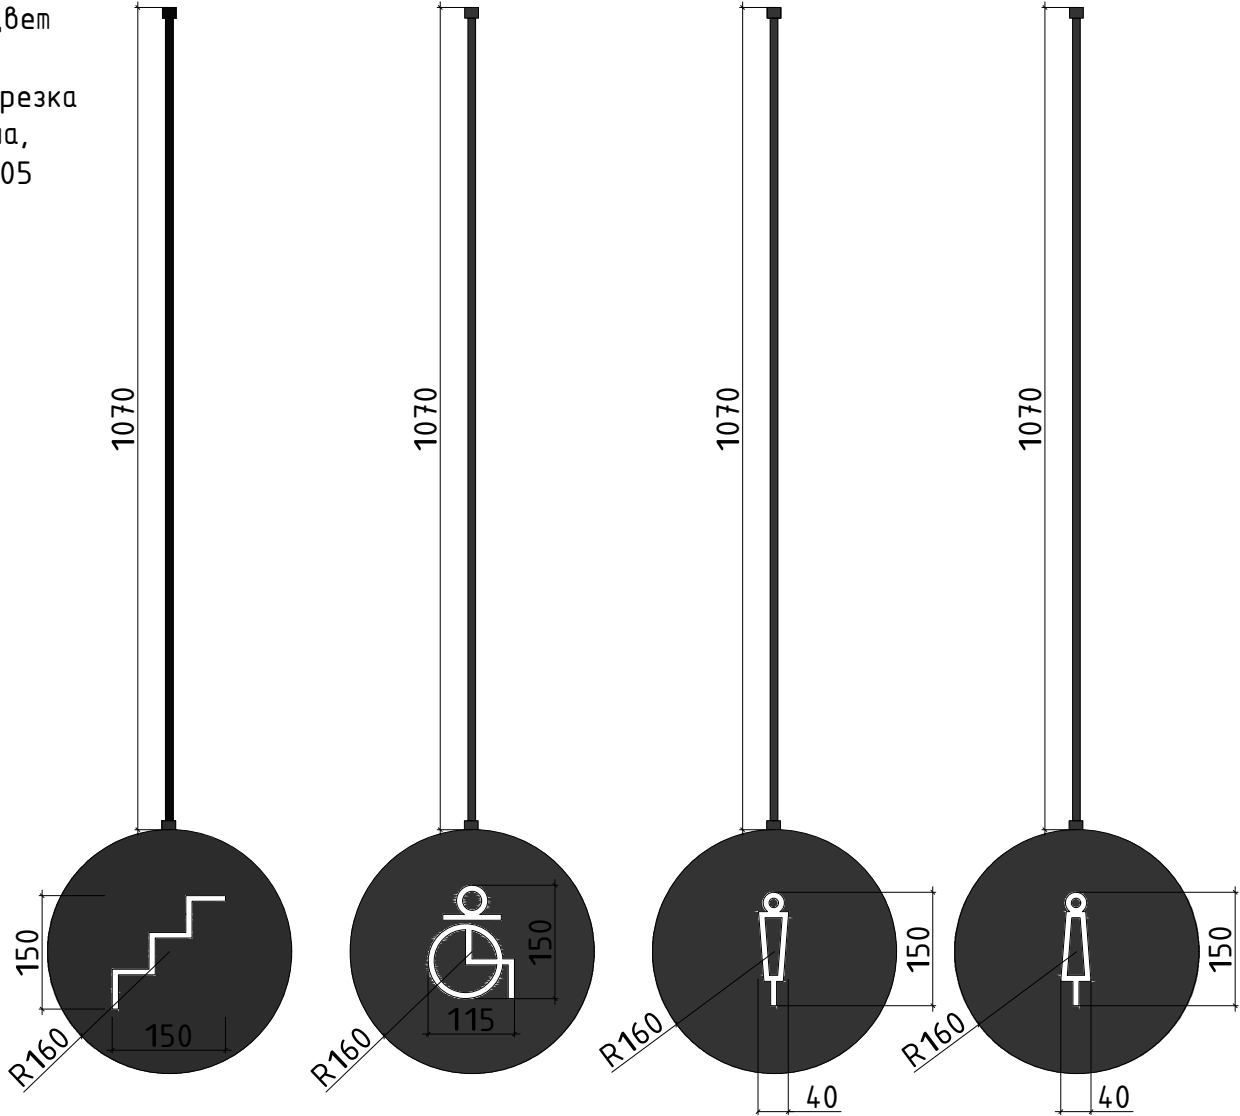


Основа кронштейна - металлический г-образный сварной элемент, окрашенный порошковым способом в черный Ral 9005. Основа - черное глянцевое 6мм акриловое стекло. Изображение - лазерная резка из глянцевого 3мм белого акрилового стекла

5. Навигация на лестничной клетке (1шт.)

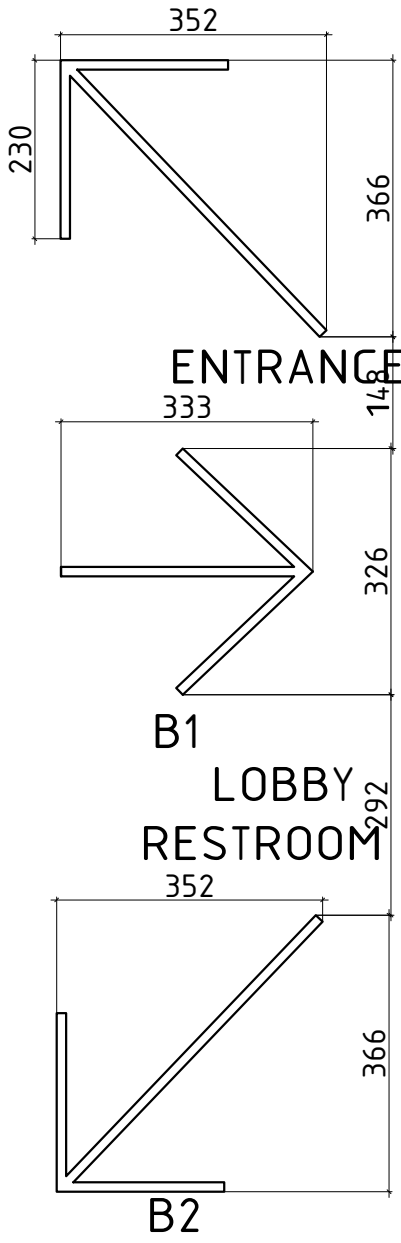

Основа - черное глянцевое 3мм акриловое стекло. Изображение - лазерная резка из глянцевого 3мм белого акрилового стекла

6. Навигация по этажам (1шт.)



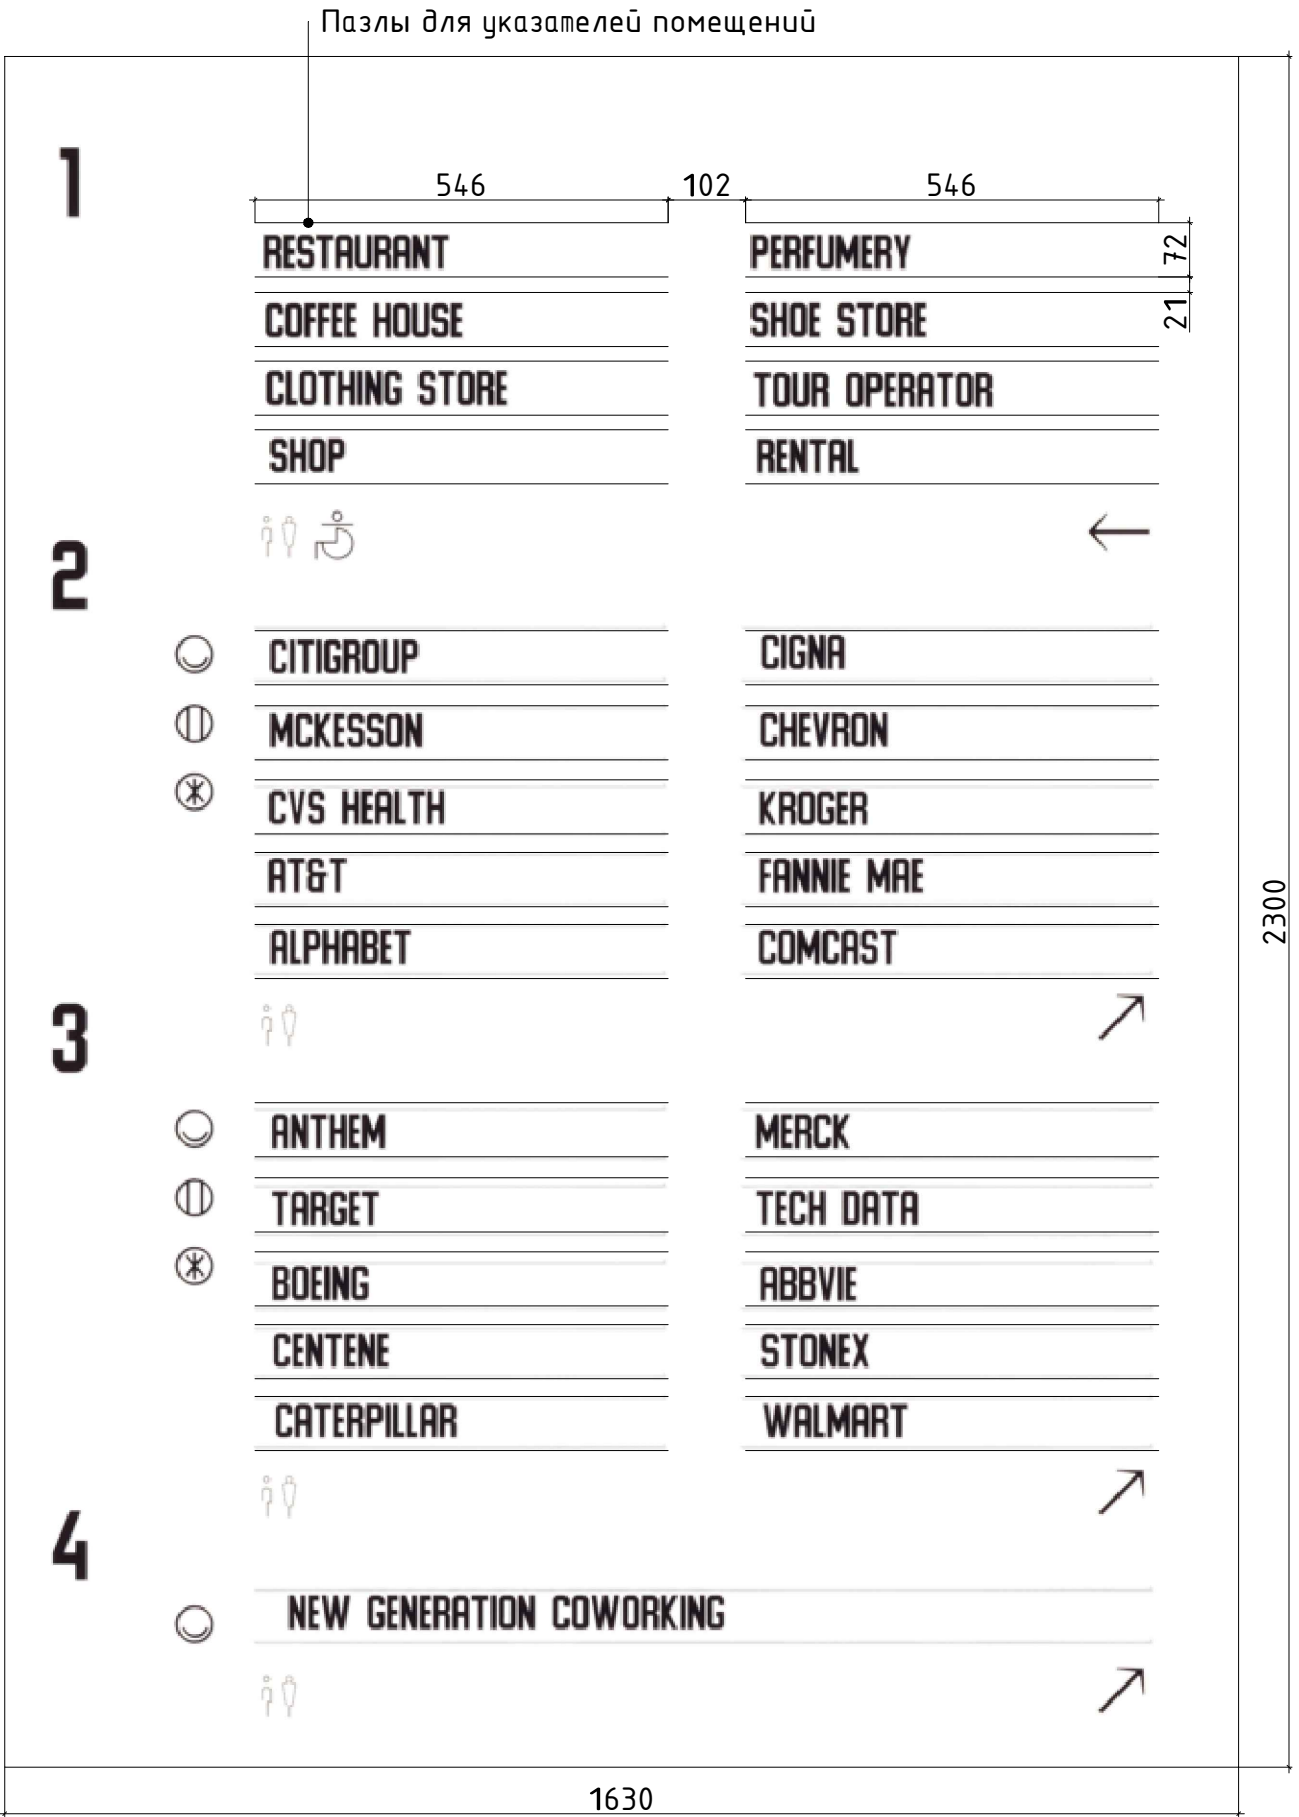


Основа - белое глянцевое 6мм акриловое стекло. Изображение - лазерная резка из глянцевого 3мм черного акрилового стекла

Согласовано					
Инф. № подл.	Подп. и дата	Взам. инф. №			



						БС66-МОП			
						Санкт-Петербург, Большой Сампсониевский пр., 66, лит. И			
Изм.	Колуч.	Лист	№ док.	Подп.	Дата	Бизнес-центр "Густавъ Лесснеръ"	Стадия	Лист	Листов
Разраб. Пров.							Р	59	63
						Нестандартные изделия М 1:10	ИП Богославцев Д.В.		
Н. контр. ГИП									

Согласовано				
Инф. № подл.	Подп. и дата	Взам. инф. №		

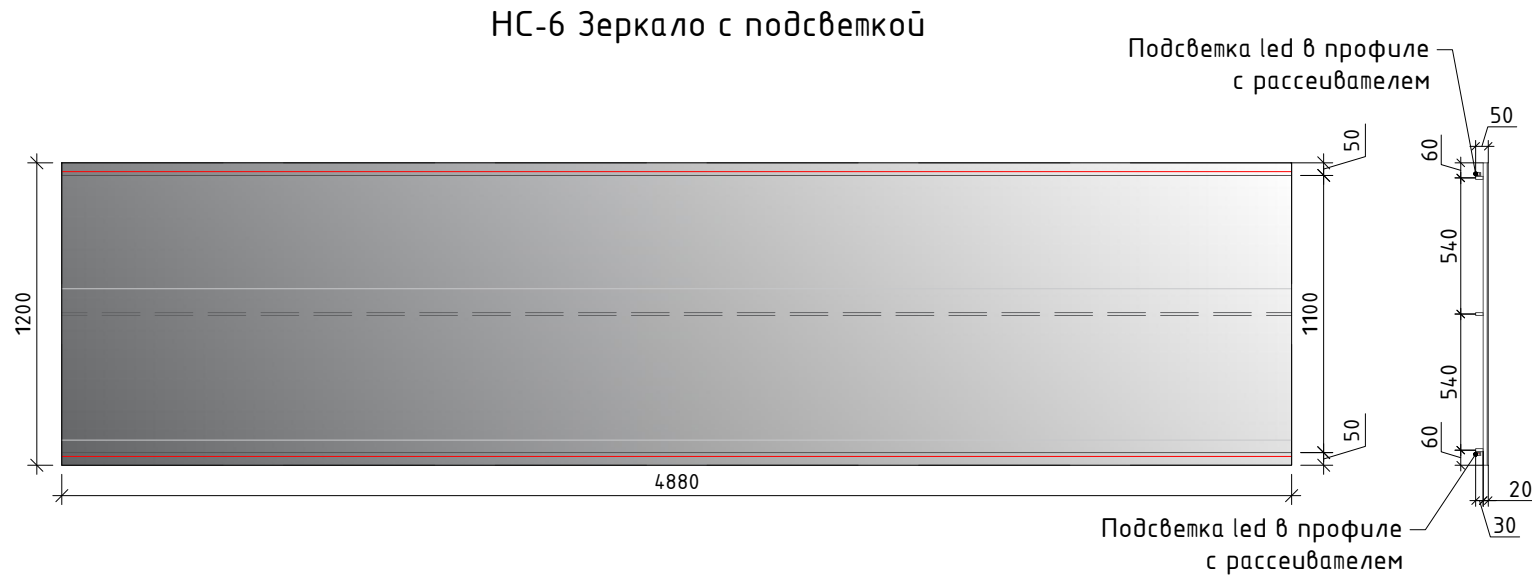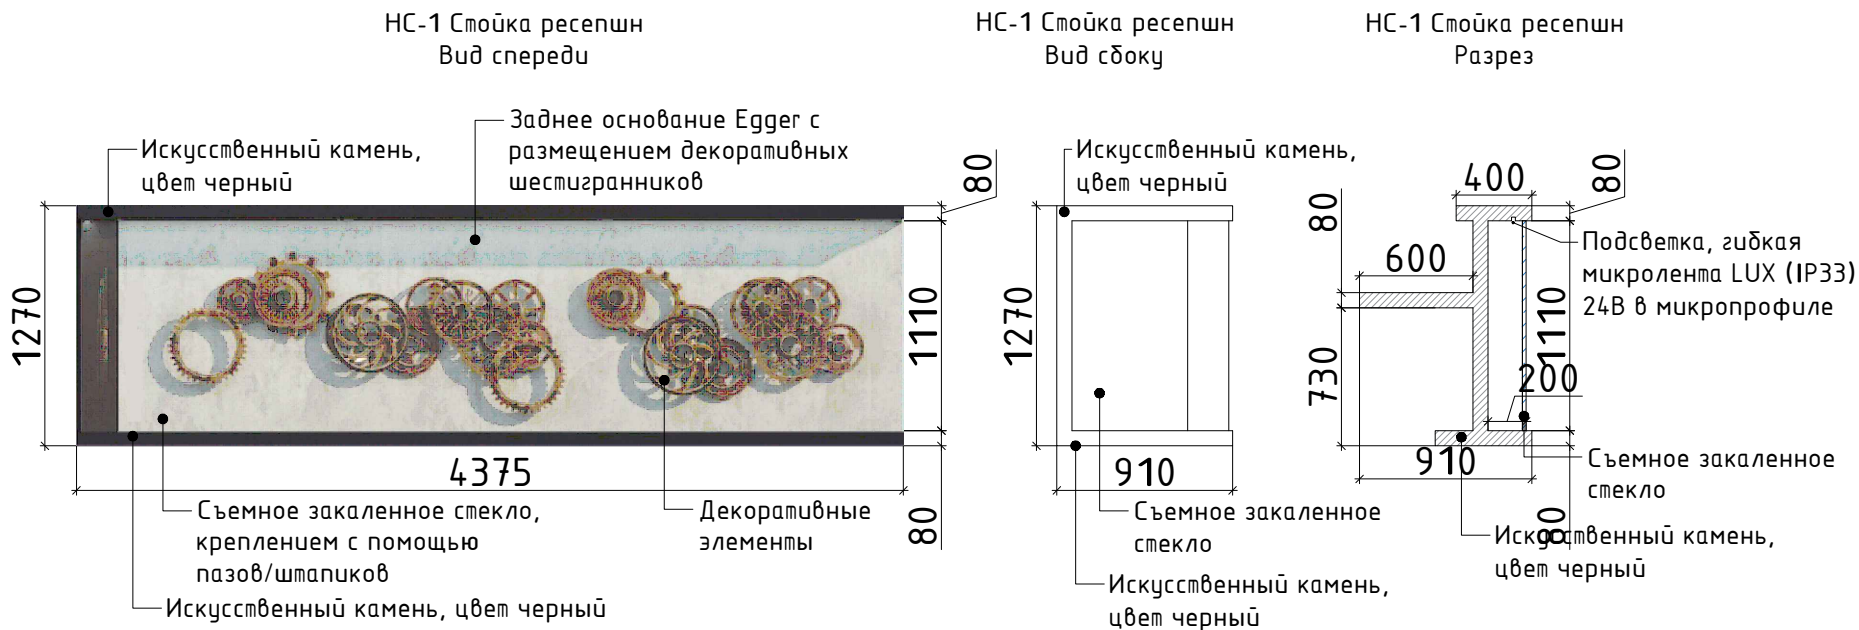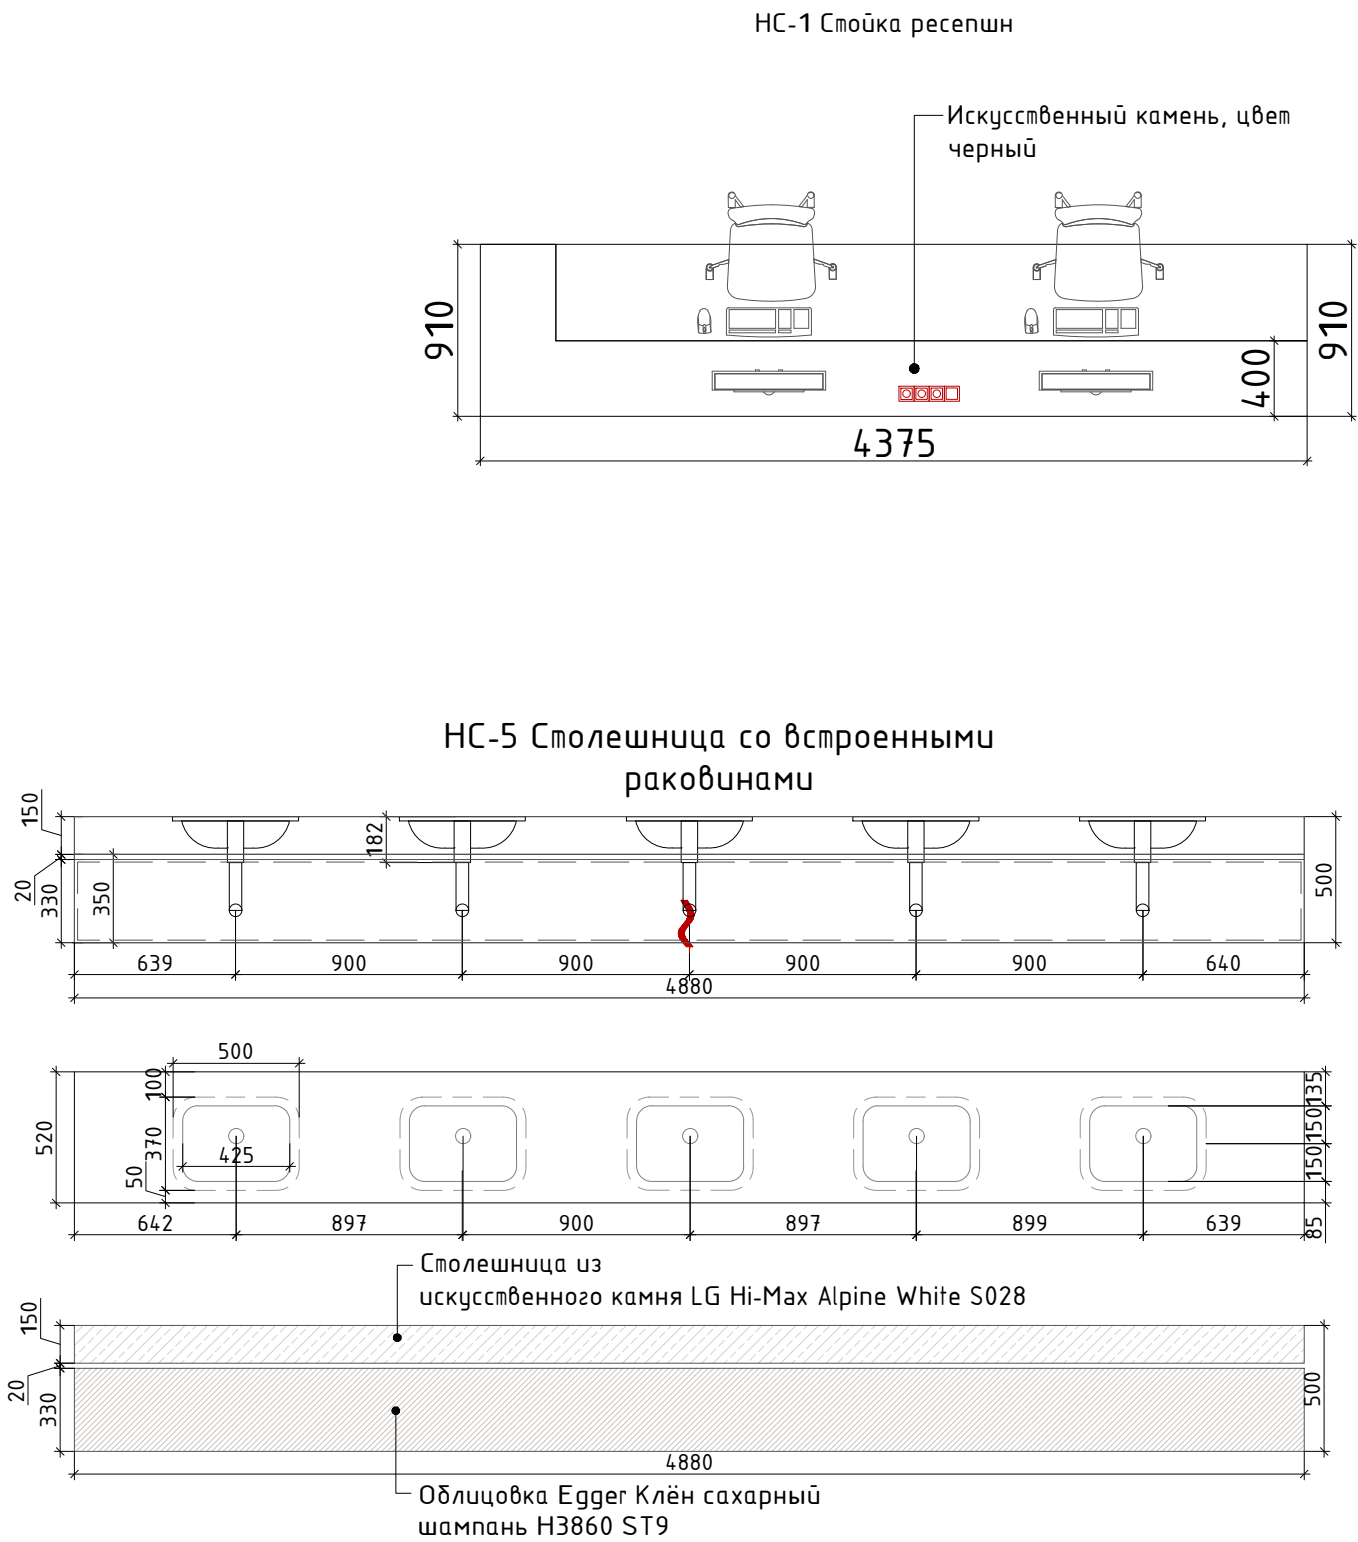

						БС66-МОП			
						Санкт-Петербург, Большой Сампсониевский пр., 66, лит. И			
Изм.	Колуч.	Лист	№ док.	Подп.	Дата	Бизнес-центр "Густавъ Лесснеръ"	Стадия	Лист	Листов
Разраб.							Р	60	63
Пров.						Нестандартные изделия М 1:30; М 1:40	ИП Богославцев Д.В.		
Н. контр.									
ГИП									

Согласовано					
Инф. № подл.	Подп. и дата	Взам. инф. №			

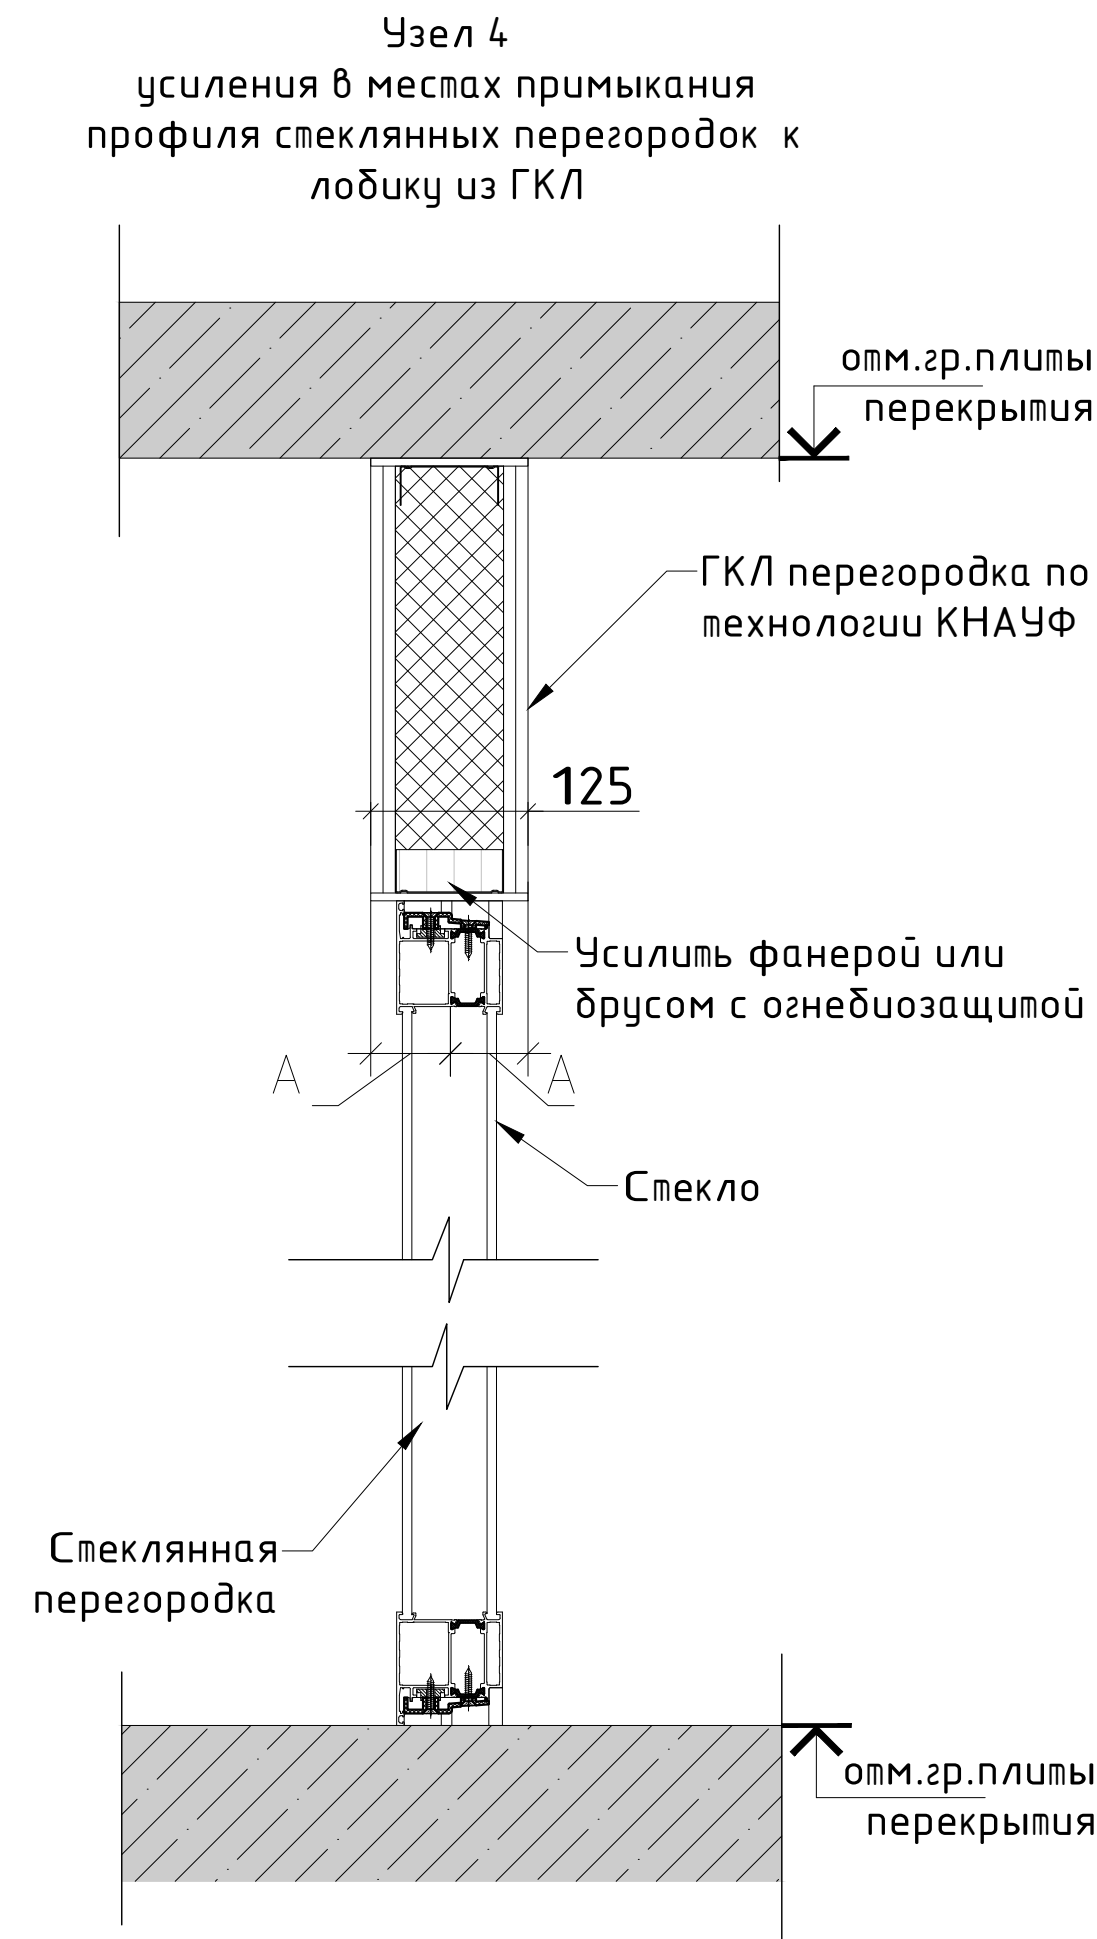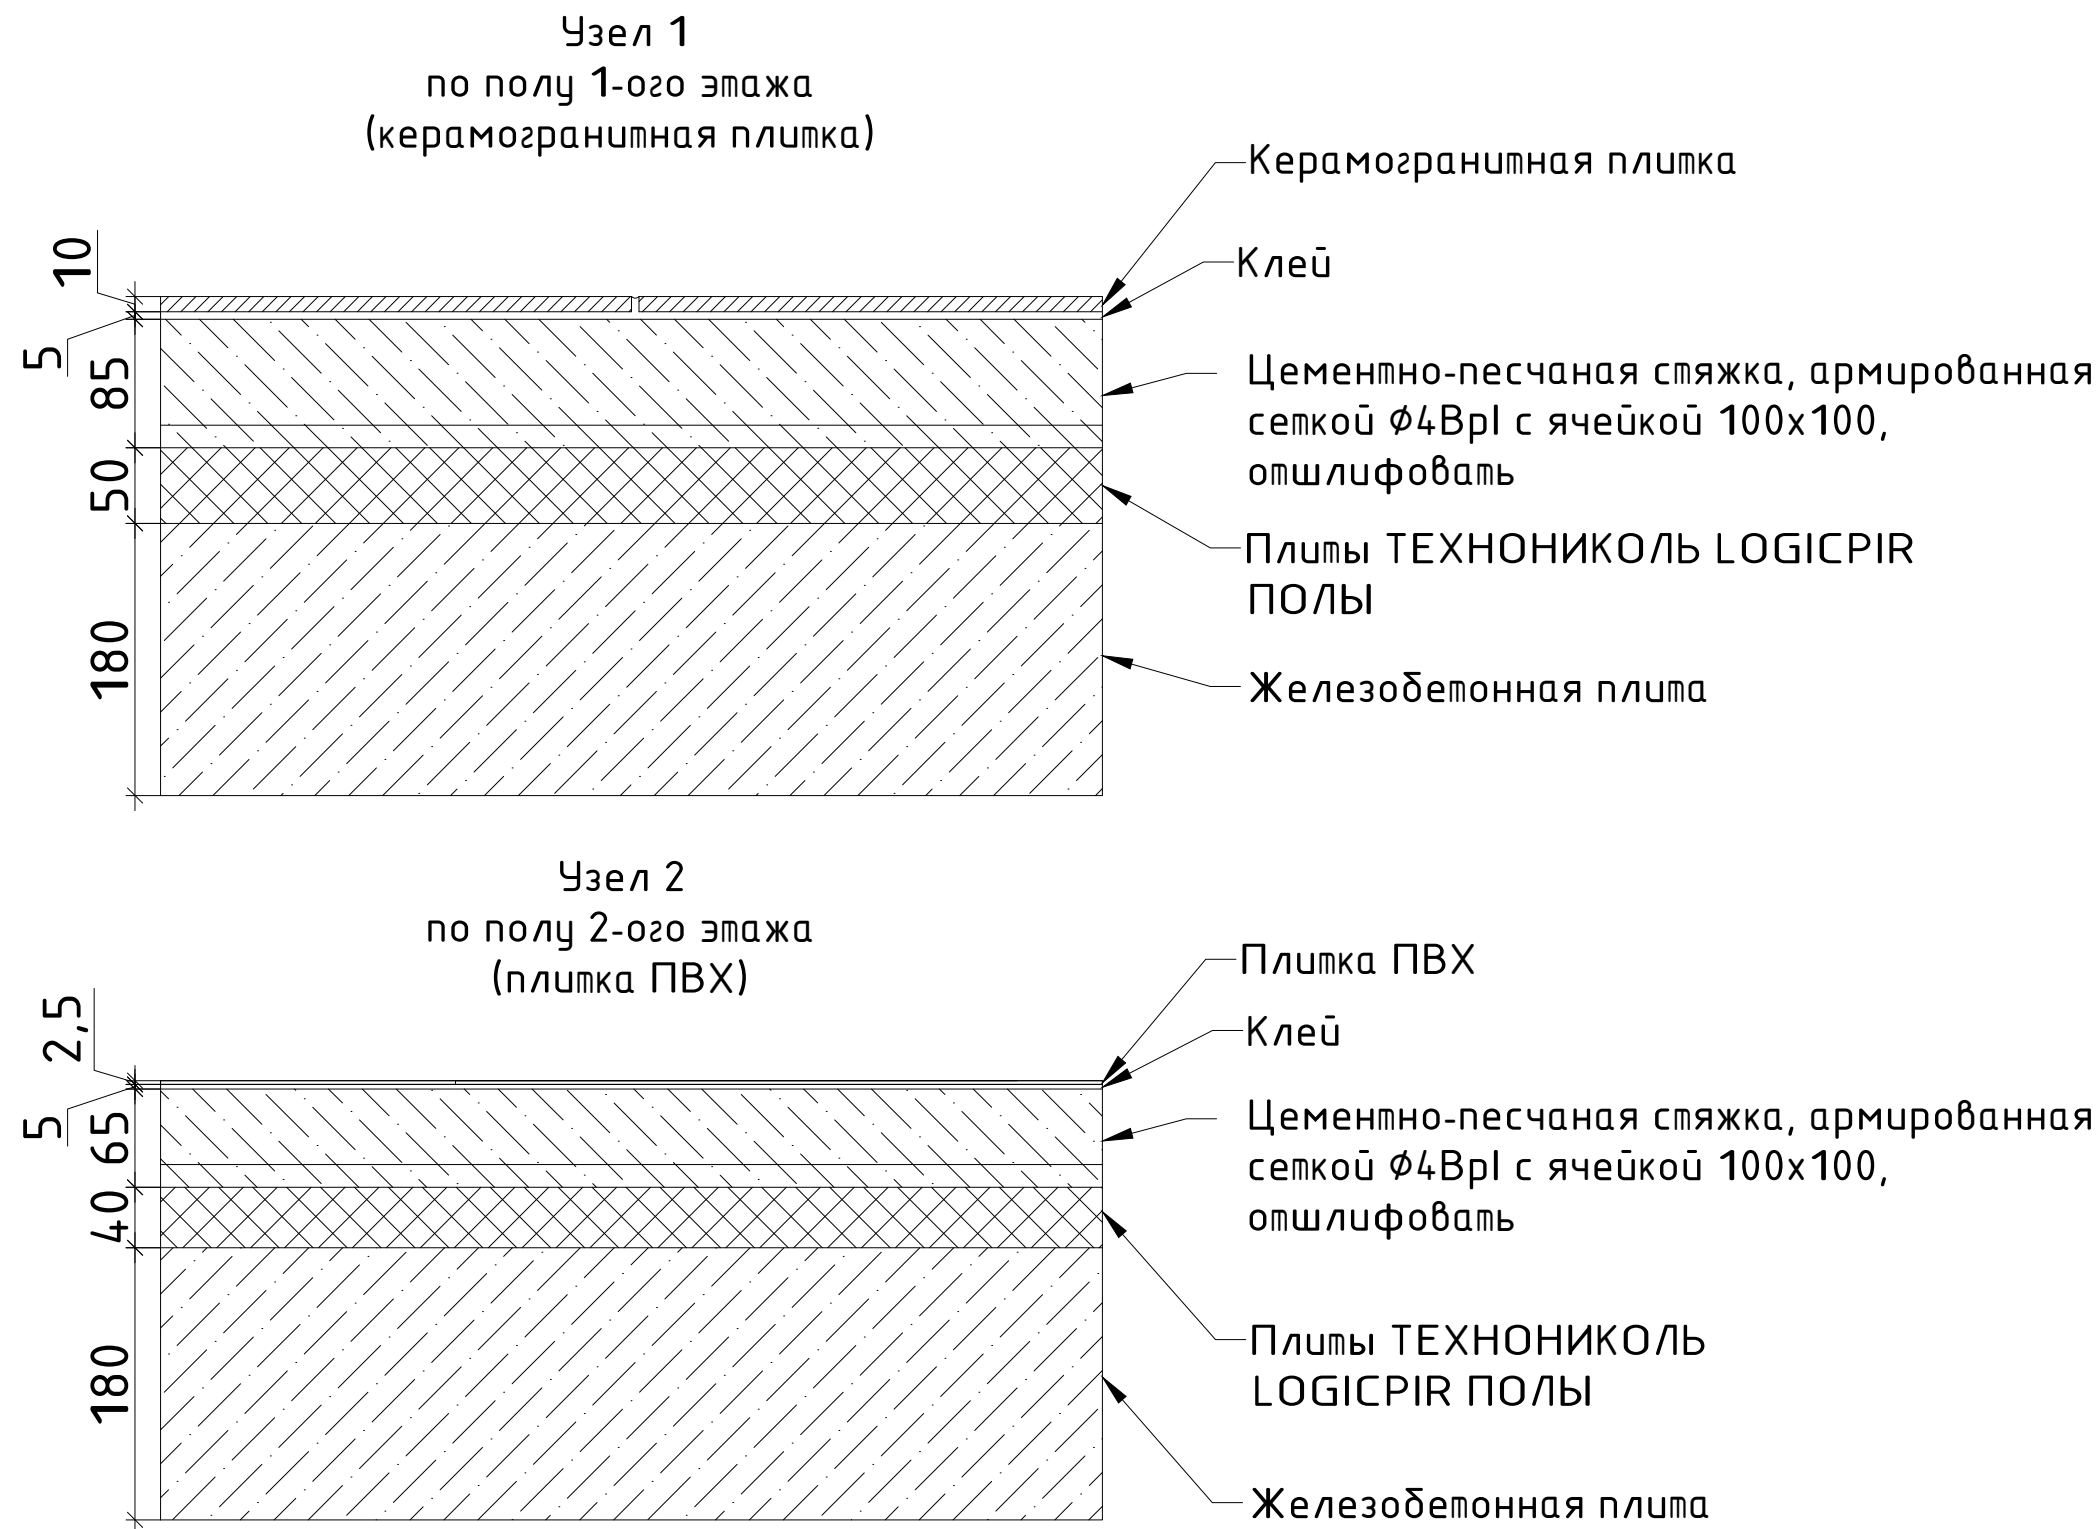

							БС66-МОП			
							Санкт-Петербург, Большой Сампсониевский пр., 66, лит. И			
Изм.	Кол.уч.	Лист	№ док.	Подп.	Дата		Бизнес-центр "Густавъ Лесснеръ"	Стадия	Лист	Листов
Разраб.								Р	61	63
Пров.										
Н. контр.							Узлы М 1:5	ИП Богославцев Д.В.		
ГИП										

Инв. № подл.	Подп. и дата	Взам. инв. №	Согласовано	

Ведомость отделки 1-ого этажа											
№ пом.	Название	Отделка пола	Кол-во м²	Плинтус	Кол-во м.пог.	Отделка потолка	Кол-во		Отделка стен	Кол-во	
101; 102; 104; 105; 108.	Вестибюль, коридор, тамбур, тамбур, коридор.	Керамогранит под бетон Estima Luna LN 01 Неполированный 600x1200x11мм	49.7	Пл1 Плинтус Дюрополимер 103x12x2000мм, PITERRA, арт. 6.51.385, покраска цвет черный RAL 9005	93	Покраска плитки и коммуникаций в цвет серый RAL 7000	220.6	м²	101 Покраска стен полимерный состав MultiFlex NANO200 цвет эмный белый RAL design 000 90 00	144.4	м²
								800 Покраска стен полимерный состав цвет эсерый RAL 7000	99.1	м²	
		Керамогранит под бетон Estima Traffic TF 03 Неполированный 600x1200x11мм	239.7			P 1.1 Рейки потолочная Tokay Recheck offen C40/100, цвет имитация дерева орех. Размер 40x100x4500мм (подрезка)	73	шт	200 Гипсовая плитка /Леонардо Стоун Орлеан 100, цвет белый	51.7	м²
						P 1.2 Рейки потолочная Tokay Recheck offen C40/100, цвет имитация дерева орех. Размер 40x100x2500мм	14	шт	300 Гипсовая плитка /Леонардо Стоун Дижон 402, цвет красный кирпич	148.4	м²
								400 Роспись стен	19.9	м²	
						P 2.1 Рейки потолочная Tokay Recheck offen C40/100, цвет имитация дерева орех. Размер 30x70x2160мм	21	шт	P 1.3 Рейки стеновые Tokay Recheck offen C40/40, цвет имитация дерева орех Размер 40x40x3700мм	11	шт
P 2.2 Рейки потолочная Tokay Recheck offen C40/100, цвет имитация дерева орех. Размер 30x70x2000мм	7	шт	p2.3 Рейки стеновые Tokay Recheck offen C30/160, цвет имитация дерева орех Размер 30x40x3700мм	28	шт						

Ведомость отделки 2-ого этажа											
№ пом.	Название	Отделка пола	Кол-во м²	Плинтус	Кол-во м.пог.	Отделка потолка	Кол-во м²	Отделка стен		Кол-во м²	
201, 202, 203	Коридоры	ПВХ под бетон Fine Floor FF-1455 Шапо Миранда Размер 659х329х2.5 мм	145.5	Пл1 Плинтус Дюрополимер 103х12х2000мм, PITERRA, арт. 6.51.385, покраска цвет черный RAL 9005	178.9	Покраска плиты и коммуникаций в цвет белый RAL 9003	210.8	м²	101 Покраска стен полимерный состав MultiFlex NANO200 цвет зимний белый RAL design 000 90 00	619.0	м²
		ПВХ под бетон Fine Floor FF-1440 Депроит Размер 659х329х2.5 мм	66						200 Гипсовая плитка Леонардо Стоун Орлеан 100, цвет белый	122.2	м²
									400 Роспись стен	17.4	м²
									p2.3 Рейки стеновые Tokay Recheck offen C40/40, цвет имитация дерева орех. Размер 30х40х400мм	168	п.м.
проф2 Профиль П-образный металлический алюминиевый	80	п.м.									
204, 208	Лифтовый холл, Зона безопасности МГН	Керамогранит под бетон Estima Luna LN 01, пов-ть неполированная, 600х1200х11мм	23.3	Пл1 Плинтус Дюрополимер 103х12х2000мм, PITERRA, арт. 6.51.385, покраска цвет черный RAL 9005	18.9	Покраска плиты и коммуникаций в цвет белый RAL 9003	12.1	м²	101 Покраска стен полимерный состав MultiFlex NANO200 цвет зимний белый RAL design 000 90 00	83.8	м²
209, 210, 211, 212, 213, 214	ПУИ, Уборная МГН, Санузел мужской, Санузел женский	Керамогранит под бетон Estima Luna LN 01, пов-ть неполированная, 600х1200х11мм	86.9	Пл2 Цоколь полоса 1200х100х10мм, цвет RW 10	93.5	Потолок ГКЛВ, покраска в цвет белый RAL 9003	86.2	м²	700 Керамогранит под бетон Estima Luna LN 01 Неполированный 600х1200х11мм	299.0	м²
									500 Зеркало на клею	11.8	м²

Ведомость отделки 3-ого этажа									
№ пом.	Название	Отделка пола	Кол-во м²	Плинтус	Кол-во м.пог.	Отделка потолка	Кол-во м²	Отделка стен	Кол-во м²
301, 302, 303	Коридоры	PBX под бетон Fine Floor FF-1455 Шапо Миранда Размер 659x329x2.5 мм	145.5	Пл1 Плинтус Дюрополимер 103x12x2000мм, PITERRA, арт. 6.51.385, покраска цвет черный RAL 9005	178.9	Покраска плиты и коммуникаций в цвет белый RAL 9003	210.8	101 Покраска стен полимерный состав MultiFlex NANO200 цвет зимний белый RAL design 000 90 00	619.0 м²
		PBX под бетон Fine Floor FF-1440 Демпруит Размер 659x329x2.5 мм	66					200 Гипсовая плитка /Леонардо Стоун Орлеан 100, цвет белый	122.2 м²
								400 Роспись стен	17.4 м²
						p2.3 Рейки стеновые Tokay Rechteck offen C30/160, цвет имитация дерева орех Размер 30x40x4000мм	168 п.м.		
						проф2 Профиль П-образный металлический алюминиевый	80 п.м.		
304, 308	Лифтовый холл, Зона безопасности и МГН	Керамогранит под бетон Estima Luna LN 01, пов-ль неполированная, 600x1200x11мм	23.3	Пл1 Плинтус Дюрополимер 103x12x2000мм, PITERRA, арт. 6.51.385, покраска цвет черный RAL 9005	18.9	Покраска плиты и коммуникаций в цвет белый RAL 9003	12.1	101 Покраска стен полимерный состав MultiFlex NANO200 цвет зимний белый RAL design 000 90 00	83.8 м²
309, 310, 311, 312, 313, 314	ПЧИ, Уборная МГН, Санузел мужской, Санузел женский	Керамогранит под бетон Estima Luna LN 01, пов-ль неполированная, 600x1200x11мм	86.9	Пл2 Цоколь полоса 1200x100x10мм, цвет RW 10	93.5	Потолок ГК/В, покраска в цвет белый RAL 9003	86.2	700 Керамогранит под бетон Estima Luna LN 01 Неполірований 600x1200x11мм	299.0 м²
317.1; 317.2	Холл, переговорная	PBX под камень Fine Floor FF-1453 Шапо де Брезе Размер 659x329x2.5 мм	50,6	Пл1 Плинтус Дюрополимер 103x12x2000мм, PITERRA, арт. 6.51.385, покраска цвет черный RAL 9005	26,0	Покраска плиты и коммуникаций в цвет серый RAL 7000	48,8	101 Покраска стен полимерный состав MultiFlex NANO200 цвет зимний белый RAL design 000 90 00	61.7 м²
								800 Покраска стен полимерный состав цвет эсерый RAL 7000	23.3 м²
								200 Гипсовая плитка /Леонардо Стоун Орлеан 100, цвет белый	34.5 м²
								p2.3 Рейки стеновые Tokay Rechteck offen C30/160, цвет имитация дерева орех. Размер 30x40x4000мм	14 шт

Ведомость отделки 4-ого этажа											
№ пом.	Название	Отделка пола	Кол-во м ²	Плинтус	Кол-во м.пог.	Отделка потолка	Кол-во		Отделка стен	Кол-во м ²	
401; 416	Коридоры	ПВХ под бетон Fine Floor FF-1455 Шамо Миранда Размер 659х329х2.5 мм	103.6	Пл1 Плинтус Дюрополимер 103х12х2000мм, PITERRA, арт. 6.51.385, покраска цвет черный RAL 9005	125.7	Покраска плиты и коммуникаций в цвет белый RAL 9003	144.0	м ²	101 Покраска стен полимерный состав MultiFlex NANO200 цвет зимний белый RAL design 000 90 00	433.2	м ²
		200 Гипсовая плитка Леонардо Стоун Орлеан 100, цвет белый							75	м ²	
		ПВХ под бетон Fine Floor FF-1440 Детройт Размер 659х329х2.5 мм	45.2						400 Роспись стен	9.5	м ²
		p2.3 Рейки стеновые Tokay Rechteck offen C30/160, цвет имитация дерева орех. Размер 30х40х4000мм							112	п.м.	
204, 208	Лифтовый холл, Зона безопасности МГН	Керамогранит под бетон Estima Luna LN 01, пов-ть неполированная, 600х1200х11мм	23.3	Пл1 Плинтус Дюрополимер 103х12х2000мм, PITERRA, арт. 6.51.385, покраска цвет черный RAL 9005	18.9	Покраска плиты и коммуникаций в цвет белый RAL 9003	12.1	м ²	101 Покраска стен полимерный состав MultiFlex NANO200 цвет зимний белый RAL design 000 90 00	83.8	м ²
209, 210, 211, 212, 213, 214	ПЧИ, Уборная МГН, Санузел мужской, Санузел женский	Керамогранит под бетон Estima Luna LN 01, пов-ть неполированная, 600х1200х11мм	86.9	Пл2 Цоколь полоса 1200х100х10мм, цвет RW 10	93.5	Потолок ГКЛВ, покраска в цвет белый RAL 9003	86.2	м ²	700 Керамогранит под бетон Estima Luna LN 01 Неполированный 600х1200х11мм	299.0	м ²
									500 Зеркало на клею	11.8	м ²

Ведомость отделки лестниц с 1го по 4й этаж									
№ пом.	Название	Отделка пола	Кол-во м ²	Плинтус	Кол-во м.пог.	Отделка потолка	Кол-во м ²	Отделка стен	Кол-во м ²
128; 205; 305; 403.	Центральная лестница	Тип 4 Полимерное покрытие лестницы, цвет RAL 7004	90,6 м ²	Пл1 Плинтус Дюрополимер 103х12х2000мм, PITERA, арт. 6.51.385 по покраску в RAL 9005	53.2 п.м.	Покраска плиты и коммуникаций в цвет белый RAL 9003	96 м ²	102 Декоративная штукатурка под бетон, цвет серый RAL 7047	335,2 м ²
								проф1 Профиль П-образный металлический черный	524,2 п.м.
114-1 15; 206; 306; 404.	Лестница в левой части здания	Керамогранит на лестничные площадки ESTIMA Loft LF 01, арт. LF01, размер 30х30 см	24,15 м ²	Пл3 Плинтус. ESTIMA Loft LF 01, арт. LF01, размер 7х30 см	87.5 п.м.	Покраска плиты и коммуникаций в цвет белый RAL 9003	99,2 м ²	101 Покраска стен полимерный состав MultiFlex NANO200 цвет зимний белый RAL design 000 90 00	354,8 м ²
		Ступени штампованные ESTIMA Loft LF 01, арт. LFC01, размер 30х30 см	35 м ²						
		Подступенок ESTIMA Loft LF 01, арт. LF01, размер 14,5х30 см	18,9 м ²						
117; 207; 307; 405.	Лестница в правой части здания	Керамогранит на лестничные площадки ESTIMA Loft LF 01, арт. LF01, размер 30х30 см	35,5 м ²	Пл3 Плинтус. ESTIMA Loft LF 01, арт. LF01, размер 7х30 см	88.7 п.м.	Потолок ГКЛВ, покраска в цвет белый RAL 9003	80,9 м ²	101 Покраска стен полимерный состав MultiFlex NANO200 цвет зимний белый RAL design 000 90 00	352,5 м ²
		Ступени штампованные ESTIMA Loft LF 01, арт. LFC01, размер 30х30 см	25,2 м ²						
		Подступенок ESTIMA Loft LF 01, арт. LF01, размер 14,5х30 см	21,5 м ²						

						БС66-МОП			
						Санкт-Петербург, Большой Сампсониевский пр., 66, лит. И			
Изм.	Колуч.	Лист	№ док.	Подп.	Дата	Бизнес-центр "Густавъ Лесснеръ"	Стадия	Лист	Листов
Разраб.							Р	62	63
Пров.						Ведомость отделки 1-4 этаж	ИП Богославцев ДВ.		
Н. контр.									
ГИП									

Ведомость отделки общая (с 1го по 4й этаж).							
Отделка пола	Кол-во м²	Плинтус	Кол-во м.пог.	Отделка потолка	Кол-во м²	Отделка стен	Кол-во м²
Керамогранит под бетон Estima Luna LN 01 Неполірований 600x1200x11мм	380.3	Пл1 Плинтус Дюрополимер 103x12x2000мм, PITERRA, арт. 6.51.385, покраска цвет черный RAL 9005	633.2	Покраска плиты и коммуникаций в цвет белый RAL 9003	867.1	101 Покраска стен полимерный состав MultiFlex NANO200 цвет зимний белый RAL design 000 90 00	2128.7
						200 Гипсовая плитка Леонардо Стоун Орлеан 100, цвет белый	405.6
Керамогранит под бетон Estima Traffic TF 03 Неполірований 600x1200x11мм	239.7					300 Гипсовая плитка Леонардо Стоун Дижон 402, цвет красный кирпич	148.4
						ПВХ под бетон Fine Floor FF-1455 Шапо Миранда Размер 659x329x2.5 мм	394.6
500 Зеркало на клею	35.4						
ПВХ под бетон Fine Floor FF-1440 Демроит Размер 659x329x2.5 мм	177.2	Пл2 Цоколь полоса 1200x100x10мм, цвет RW 10	280.5	Покраска плиты и коммуникаций в цвет серый RAL 7000	269.0		
						800 Покраска стен полимерный состав цвет эсерый RAL 7000	122.4

Рейки настенные и потолочные с 1го по 4й этаж					
Отделка потолка		Кол-во		Отделка стен	
Р 1.1 Рейки потолочная Tokay Rechteck offen C40/100, цвет имитация дерева орех. Размер 40x100x4500мм (подрезка)		73	шт	Р 1.3 Рейки стеновые Tokay Rechteck offen C40/40, цвет имитация дерева орех Размер 40x40x3700мм	
Р 1.2 Рейки потолочная Tokay Rechteck offen C40/100, цвет имитация дерева орех. Размер 40x100x2500мм		14	шт		
Р 2.1 Рейки потолочная Tokay Rechteck offen C40/100, цвет имитация дерева орех. Размер 30x70x2160мм		21	шт	р2.3 Рейки стеновые Tokay Rechteck offen C30/160, цвет имитация дерева орех Размер 30x60x4000мм	
Р 2.2 Рейки потолочная Tokay Rechteck offen C40/100, цвет имитация дерева орех. Размер 30x70x2000мм		7	шт		

СВЕТИЛЬНИКИ (1 этаж)									
No	Тип	Эскиз	Наименование	Фото	Кол-во, шт.				
					1 этаж	2 этаж	3 этаж	4 этаж	1-4 этаж
1	Тип C1 Подвесной		Светильник подвесной цилиндрический, Ø100мм h 300мм, цвет черный		19	---	---	---	19
2	Тип C2.1 Подвесной		Светильник подвесной кольцевой, Ø800мм, цвет черный		4	---	---	---	4
3	Тип C2.2 Подвесной		Светильник подвесной кольцевой, Ø1000мм, цвет черный		3	---	---	---	3
4	Тип C2.3 Подвесной		Светильник подвесной кольцевой, Ø1500мм, цвет черный		5	---	---	---	5
5	Тип C4 Подвесной		Светильник накладной круглый, Ø800мм h80мм, цвет черный		---	15	15	11	41
6	Тип C4.1 Накладной		Светильник накладной круглый, Ø400мм h80мм, цвет черный		6	6	6	6	24
7	Тип C5 Встроенный		Светильник точечный встроенный круглый, влагозащищенный		---	48	48	48	144
8	Тип C6 Подвесной		Трековая система. Длина 3000 мм, 4шт светильника. Для подсветки росписи на стене		1	---	---	---	1
9	Тип C7 Настенный		Настенный цилиндрический светильник, цвет черный		2	---	---	---	2
10	Тип C8 Подсветка		Светодиодная лента в профиле.		22.7 м.пог.	22.7 м.пог.	22.7 м.пог.	21.8 м.пог.	89.9 м.пог.
11	Тип C9 Подсветка		Светодиодная лента в профиле. Крепление настенное. H=3600		16.7 м.пог.	---	---	---	16.7 м.пог.
12	Тип C13 Подвесной		Светильник подвесной круглый, Ø800мм h80мм, цвет черный		---	---	4	---	4
13	Тип C14 Подвесной		Светильник подвесной линейный		---	---	2	---	2
14	Тип C15 Подвесной		Светильник подвесной линейный, цвет черный		---	---	11.2 м. пог.	---	11.2 м. пог.

Спецификация заполнения дверных проемов 1го этаж											
№	Эскиз	Наименование	Откры- вание	Размер полотна	Размер проема	Материал, цвет	Кол-во шт.				
							1 этаж	2 этаж	3 этаж	4 этаж	1-4 этаж
Д1		Дверь стеклянная двупольная. Наличник шириной 40 мм. EIW-30. Петли скрытые IBFM 4 шт на сторону. Доводчик рычажный GEZE 2000, компания Ягуар	-	1920x2560h	2000x2600h	Коробка алюминиевая телескопическая, цвет RAL 9005 (черный матовый); окантовка цвет RAL 9005 (черный матовый)	3	2	2	1	8
Д1.1		Дверь в зону кафе. Дверь стеклянная двупольная с расстекловкой. Наличник шириной 40 мм. EIW-30. Петли скрытые IBFM 4 шт на сторону. Доводчик рычажный GEZE 2000, компания Ягуар	-	1920x2560h	2000x2600h	Коробка алюминиевая телескопическая, цвет RAL 9005 (черный матовый); окантовка цвет RAL 9005 (черный матовый)	1	---	---	---	1
Д2		Дверь стеклянная двупольная. Наличник шириной 40 мм. EIW-30. Петли скрытые IBFM 4 шт на сторону. Доводчик рычажный GEZE 2000, компания Ягуар	П	1420x2560h (ширина одной створки не менее 900)	1500x2600h	Коробка алюминиевая телескопическая, цвет RAL 9005 (черный матовый); окантовка цвет RAL 9005 (черный матовый)	1	3	3	4	11
	Л		---				1	1	1	3	
Д3		Дверь металлическая однопольная. Наличник шириной 40 мм. EI-30. Петли скрытые IBFM 4 шт на сторону. Доводчик рычажный GEZE 2000, компания Ягуар	П	1020x2560h	1100x2600h	Коробка алюминиевая телескопическая, цвет RAL 9005 (черный матовый); окантовка цвет RAL 9005 (черный матовый). Облицовка матовым пластиком RAL 9005 (цвет черный). Панели и фрамуга из МДФ облицованы HPL пластиком	1	1	1	1	4
	Л		1				2	2	1	6	
Д4		Дверь металлическая однопольная. Наличник шириной 40 мм Петли скрытые IBFM 4 шт на сторону. Доводчик рычажный GEZE 2000, компания Ягуар	П	1020x2560h	1100x2600h	Коробка алюминиевая телескопическая, цвет RAL 9005 (черный матовый). Наличник цвет RAL 9005 (черный матовый). Полотно цвет RAL 7047 (серый матовый)	---	1	1	1	3
	Л		3				---	---	---	3	
Д5		Дверь металлическая однопольная. Наличник шириной 40 мм Петли скрытые IBFM 4 шт на сторону. Доводчик рычажный GEZE 2000, компания Ягуар	П	830x2560h	910x2600h	Коробка алюминиевая телескопическая, цвет RAL 9005 (черный матовый). Наличник цвет RAL 9005 (черный матовый). Полотно цвет RAL 7047 (серый матовый)	---	1	1	1	3
	Л		3				1	1	1	6	
Д6		Дверь металлическая двупольная. Наличник шириной 40 мм. Петли скрытые IBFM 4 шт на сторону. Доводчик рычажный GEZE 2000, компания Ягуар	П	1420x2560h (ширина одной створки не менее 900)	1500x2600h	Коробка алюминиевая телескопическая, цвет RAL 9005 (черный матовый). Наличник цвет RAL 9005 (черный матовый). Полотно цвет RAL 7047 (серый матовый)	---	9	9	4	22
	Л		---				1	1	---	2	

						БС66-МОП			
						Санкт-Петербург, Большой Сампсониевский пр., 66, лит. И			
Изм.	Колуч.	Лист	№ док.	Подп.	Дата	Бизнес-центр "Густавъ Лесснеръ"	Стадия	Лист	Листов
Разраб.							Р	63	63
Пров.						Ведомость отделки общая	ИП Богославцев Д.В.		
Н. контр.									
ГИП									