


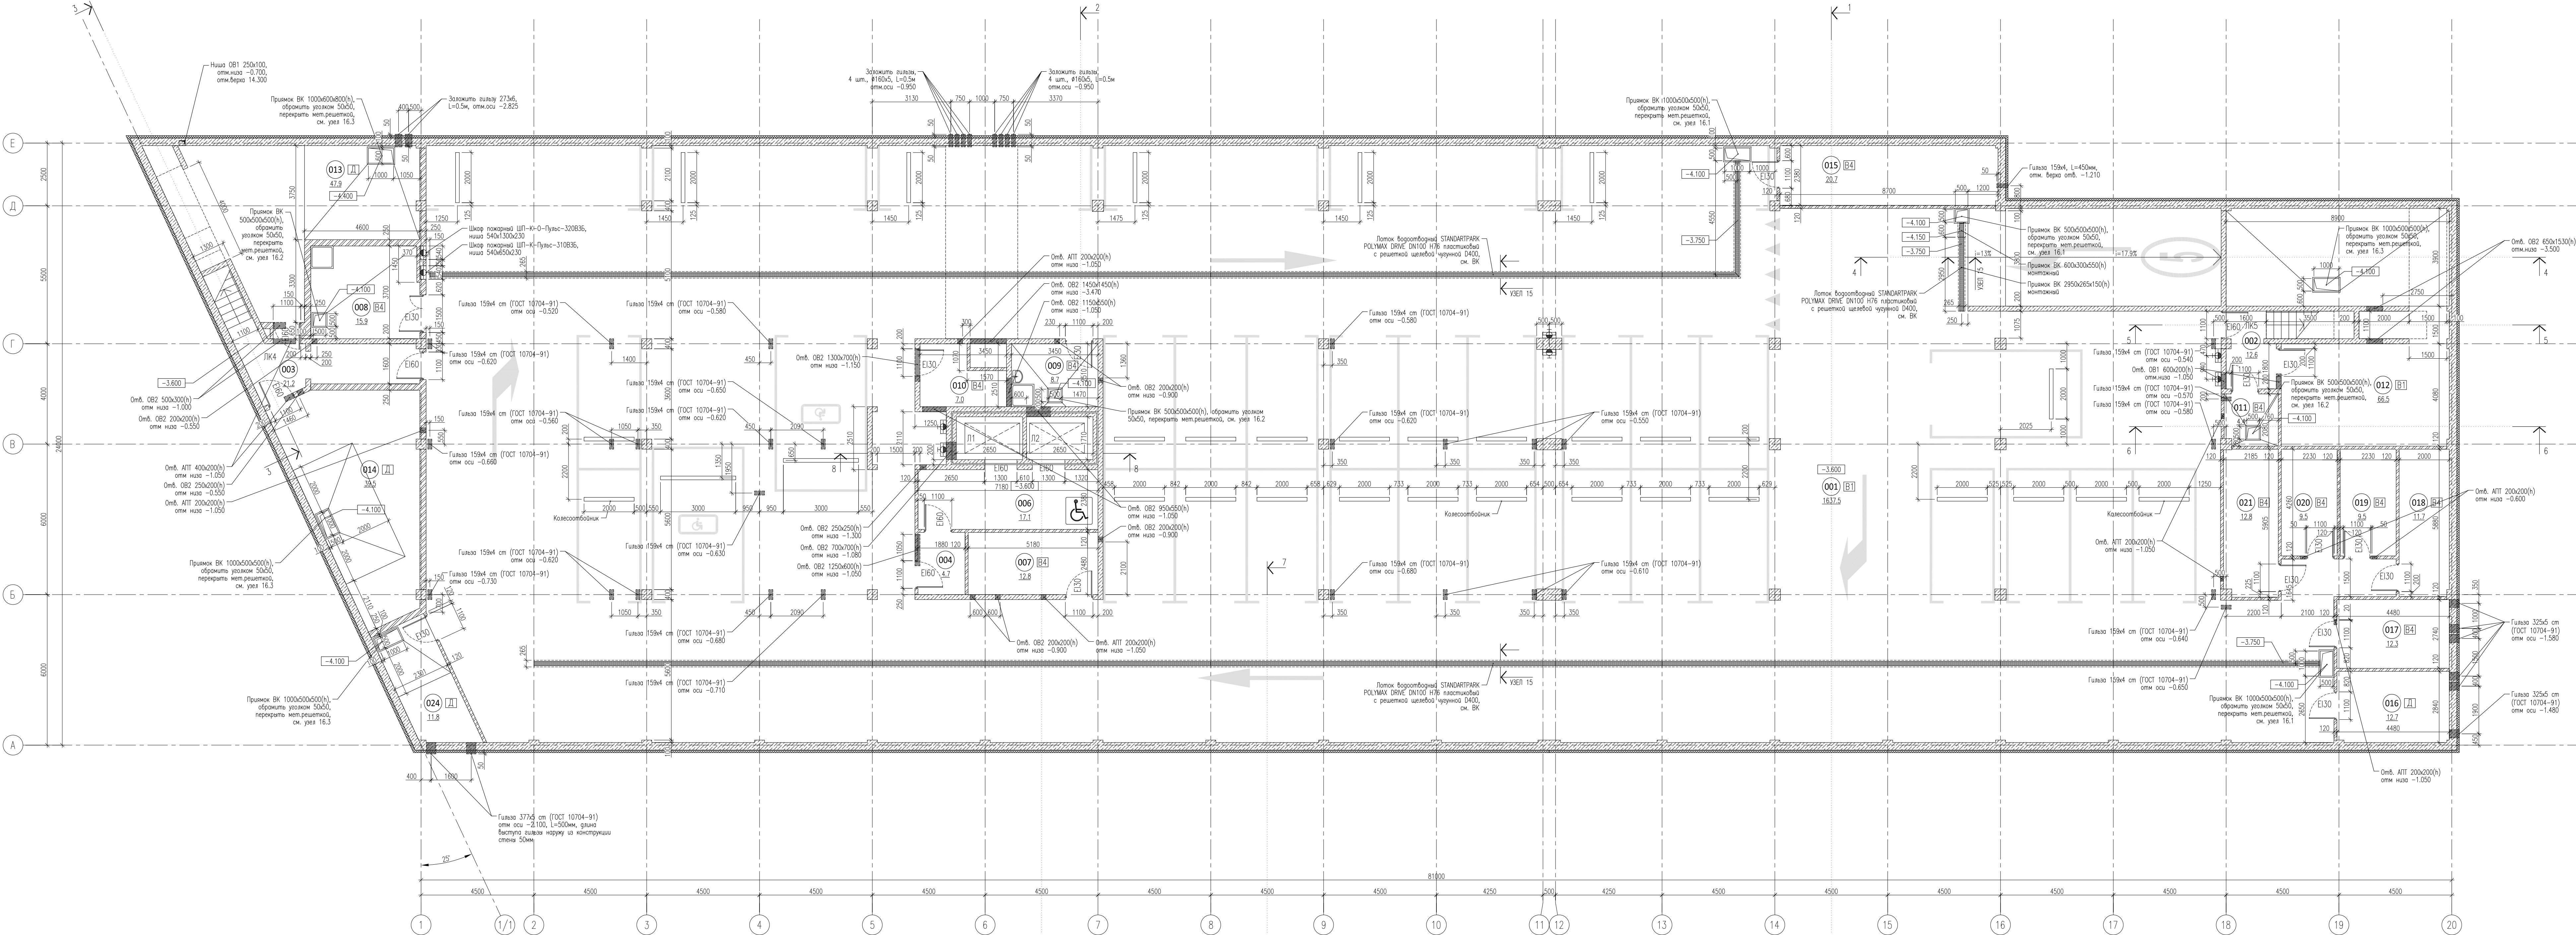

ЭКСПЛИКАЦИЯ ПОМЕЩЕНИЙ НА ОТМЕТКЕ -3.300				
N	наименование помещения	площадь, м²	категория оборудования и пожарной опасности	класс зоны по ПЗ
001	Стоянка автомобилей на 33 машиноместа	1637.5	B1	П-I
002	Лестничная клетка	12.6		
003	Лестничная клетка	21.2		
004	Тамбур-шлюз	4.7		
006	Лифтовый холл (тамбур-шлюз)	17.1		
007	Кладовая хранения багажа	12.8	B4	П-IIa
008	Помещение хранения машин для уборки пола	15.9	B4	П-IIa
009	ПУИ	8.7	B4	П-IIa
010	Кладовая хранения багажа	7.0	B4	П-IIa
011	Кладовая хранения инвентаря, дворничая	4.4	B4	П-IIa

012	Венткамера	66.5	B1	П-IIa
013	ИТП	47.9	Д	-
014	Насосная, пожарная насосная	39.5	Д	-
015	Помещение коммутационного оборудования	20.7	B4	П-IIa
016	Помещение прокладки инженерных коммуникаций	12.7	Д	-
017	Кладовая хранения багажа	12.3	B4	П-IIa
018	Кладовая хранения багажа	11.7	B4	П-IIa
019	Кладовая хранения багажа	9.5	B4	П-IIa
020	Кладовая хранения багажа	9.5	B4	П-IIa
021	Кладовая хранения багажа	12.8	B4	П-IIa
024	ВУ	11.8	Д	-
итого:		1996.8		

ПРИМЕЧАНИЯ
1. Все размеры уточнять по месту.
2. Кирпичную кладку толщиной 120мм и 250мм выполнять из полнотелого керамического кирпича марки 150 на цементно-песчаном растворе марки 100. Кирпичную кладку армировать сеткой #4Bc с ячейками 50х50 через 4 ряда кладки по высоте. В местах примыкания кладки к железобетонной стене или колонне необходимо анкеровать ее через 4 ряда по высоте стальной арматурой #8 4240 длиной 500мм с креплением их к сетке армирования. Штукатурить раствором в бетонную стену на 150мм. Компенсирующая зона между первым этажом и низом перекрытия в 20-30мм заполнить уплотнителем ВИЛАТЕРМ или плотной минеральной ватой.
3. Обязательную гидроизоляция в помещениях с влажным режимом заводить на стену на 200мм.