



Схема опалубки фундаментной плиты на отм. -3.750 м

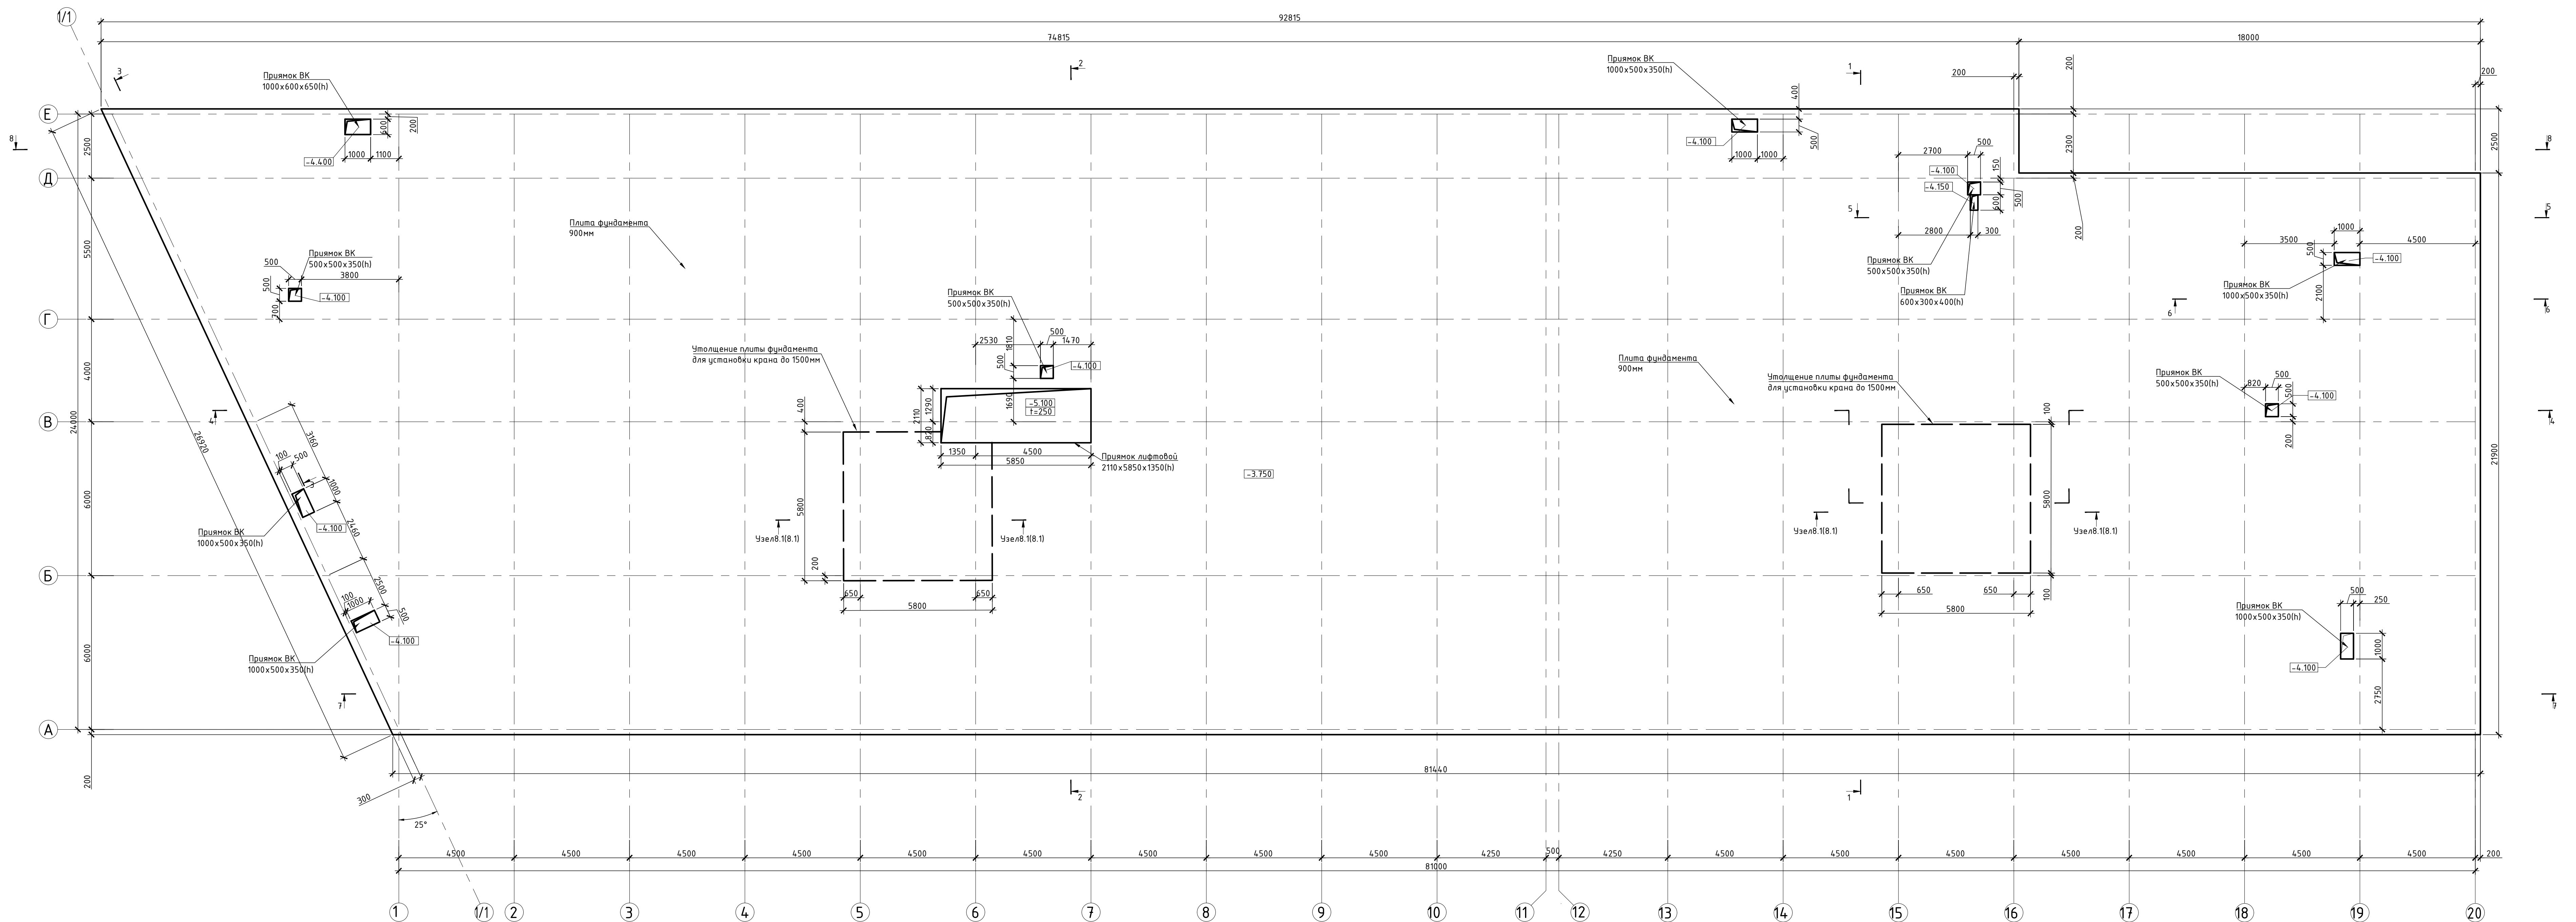

Условные обозначения:

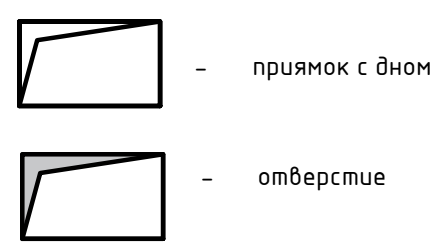

1. Ведомость расхода арматуры см. л. 3, ведомости гнутых элементов на фундаментную плиту см. л. 24.

						БС66-КЖ0			
						Санкт-Петербург, Большой Сампсониевский пр., 66, лит. И			
Изм.	когда	Лист	из	док.	Подп.	Дата	Статья	Лист	Листов
Разработ.							Бизнес-центр "Густавъ Леснеръ"	Р	4
Проф.									
Н. контр.						Схема опалубки фундаментной плиты на отм. -3.750	ИП Богославцев Д.В.		
гип.									