


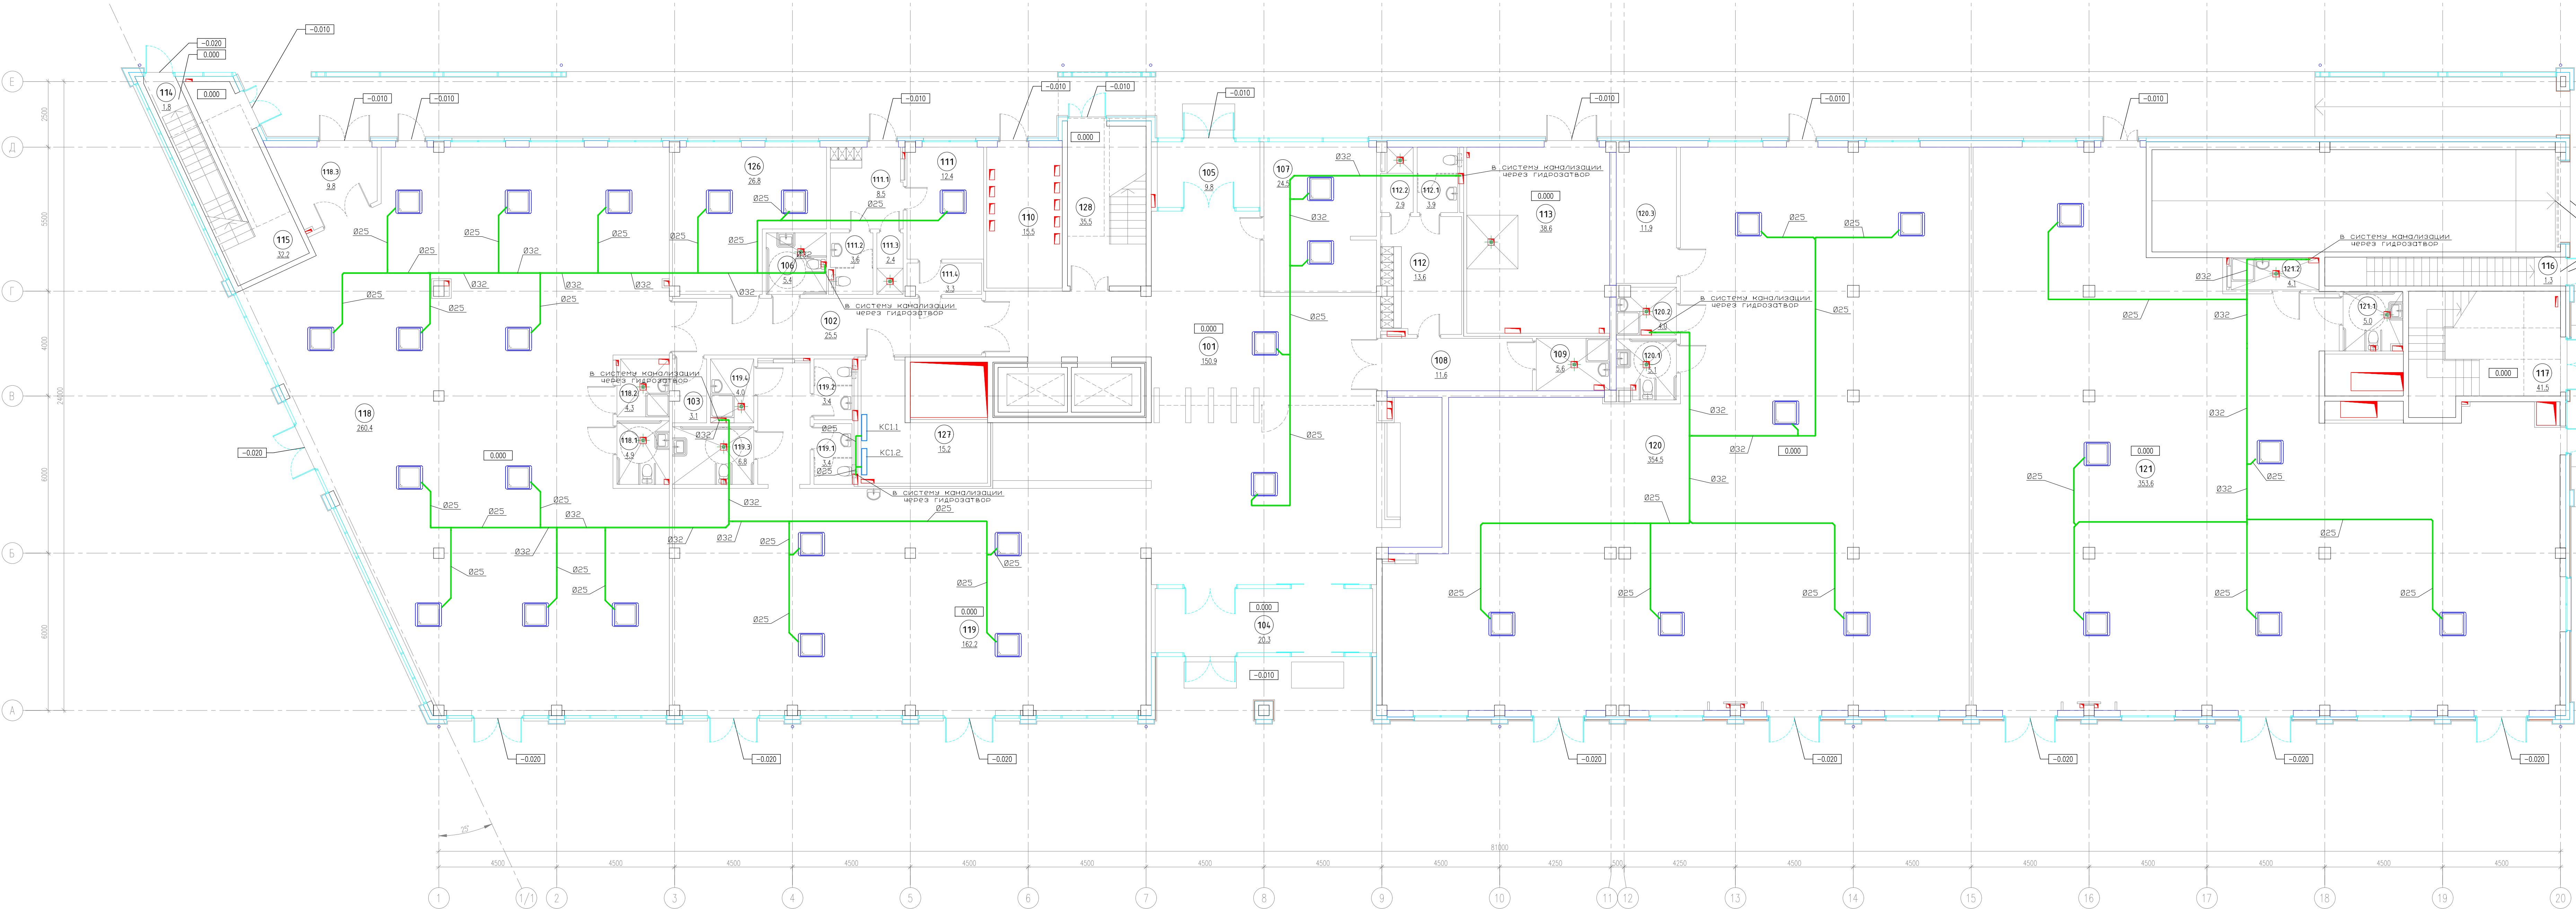

ЭКСПЛИКАЦИЯ ПОМЕЩЕНИЙ НА ОТМЕТКЕ 0.000				
N	наименование помещения	площадь, м²	категория взрывопожарной и пожарной опасности	класс зоны по ПУЭ
101	Вестибюль	150.9		
102	Коридор	25.5		
103	Кладовая	3.1	B4	П-Ia
104	Тамбур	20.3		
105	Тамбур	9.8		
106	Уборная	5.4		
107	Помещение охраны, диспетчерская	24.5		
108	Коридор	11.6		
109	ПУИ	5.6	B4	П-Ia
110	ГРЩ	15.5	B3	П-Ia
111	Помещение инженерной службы	12.4		
111.1	Гардеробная инженерной службы	8.5		
111.2	Уборная	3.6		
111.3	Душевая	2.4		
111.4	Тамбур	3.3		
112	Гардеробная клиничной службы	13.6		
112.1	Уборная	3.9		
112.2	Душевая	2.9		
113	Помещение для мусорных контейнеров	38.6	B2	П-I
114	Лестничная клетка	1.8		
115	Лестничная клетка	32.2		

116	Лестничная клетка	1.3		
117	Лестничная клетка	41.5		
118	Арендное помещение с возможностью размещения объекта общественного питания	260.4		
118.1	Уборная ММГН	4.9		
118.2	ПУИ	4.3		
118.3	Заручочная	9.8		
119	Арендное помещение с возможностью размещения объекта общественного питания	162.2		
119.1	Уборная	3.4		
119.2	Уборная	3.4		
119.3	Уборная ММГН	6.8		
119.4	ПУИ	4.0	B4	П-Ia
120	Арендное помещение	354.5		
120.1	Уборная ММГН	5.1		
120.2	ПУИ	4.0		
120.3	Кладовая	11.9	B4	П-Ia
121	Арендное помещение	353.6		
121.1	Уборная ММГН	5.0		
121.2	ПУИ	4.1		
126	Офис управляющей компании	26.8		
127	Серверная	15.2	B3	П-Ia
128	Лестничная клетка	35.5		
итого:		1713.1		

- Условные обозначения:
-  -кассеты фанкойл
 -  -внешний настенный блок сплит-системы
 -  -дренажный трубопровод (полипропиленовый)

Примечание:
Дренажные трубопроводы прокладывать с уклоном не менее 1% в сторону точки слива в систему канализации.
Подключение к трубопроводам сисемы канализации осуществлять через гидрозатвор.

БС66-0В3					
Санкт-Петербург, Большой Сампсониевский пр., 66, лит. И					
Изм.	Колоч.	Лист	№ док.	Подп.	Дата
Разраб.					
Проб.					
Бизнес-центр "Густавъ Лесснеръ"				Стадия	Лист
Кондиционирование. Дренажные трубопроводы. План на отм. 0.000 М:100				Р	4
Н. контр. ГИП				ИП Богославцев Д.В.	