

ИП Богославцев Даниил Васильевич

ПОРТФОЛИО

Бизнес-центр "Густавъ Лесснеръ"

Система оповещения и управления
эвакуацией людей при пожаре

Санкт-Петербург


Большой Сампсониевский пр., 66, лит. И

БС66-СОУЭ

07.10.2026


Согласовано

Инв. № подл.	Подп. и дата	Взам. инв. №

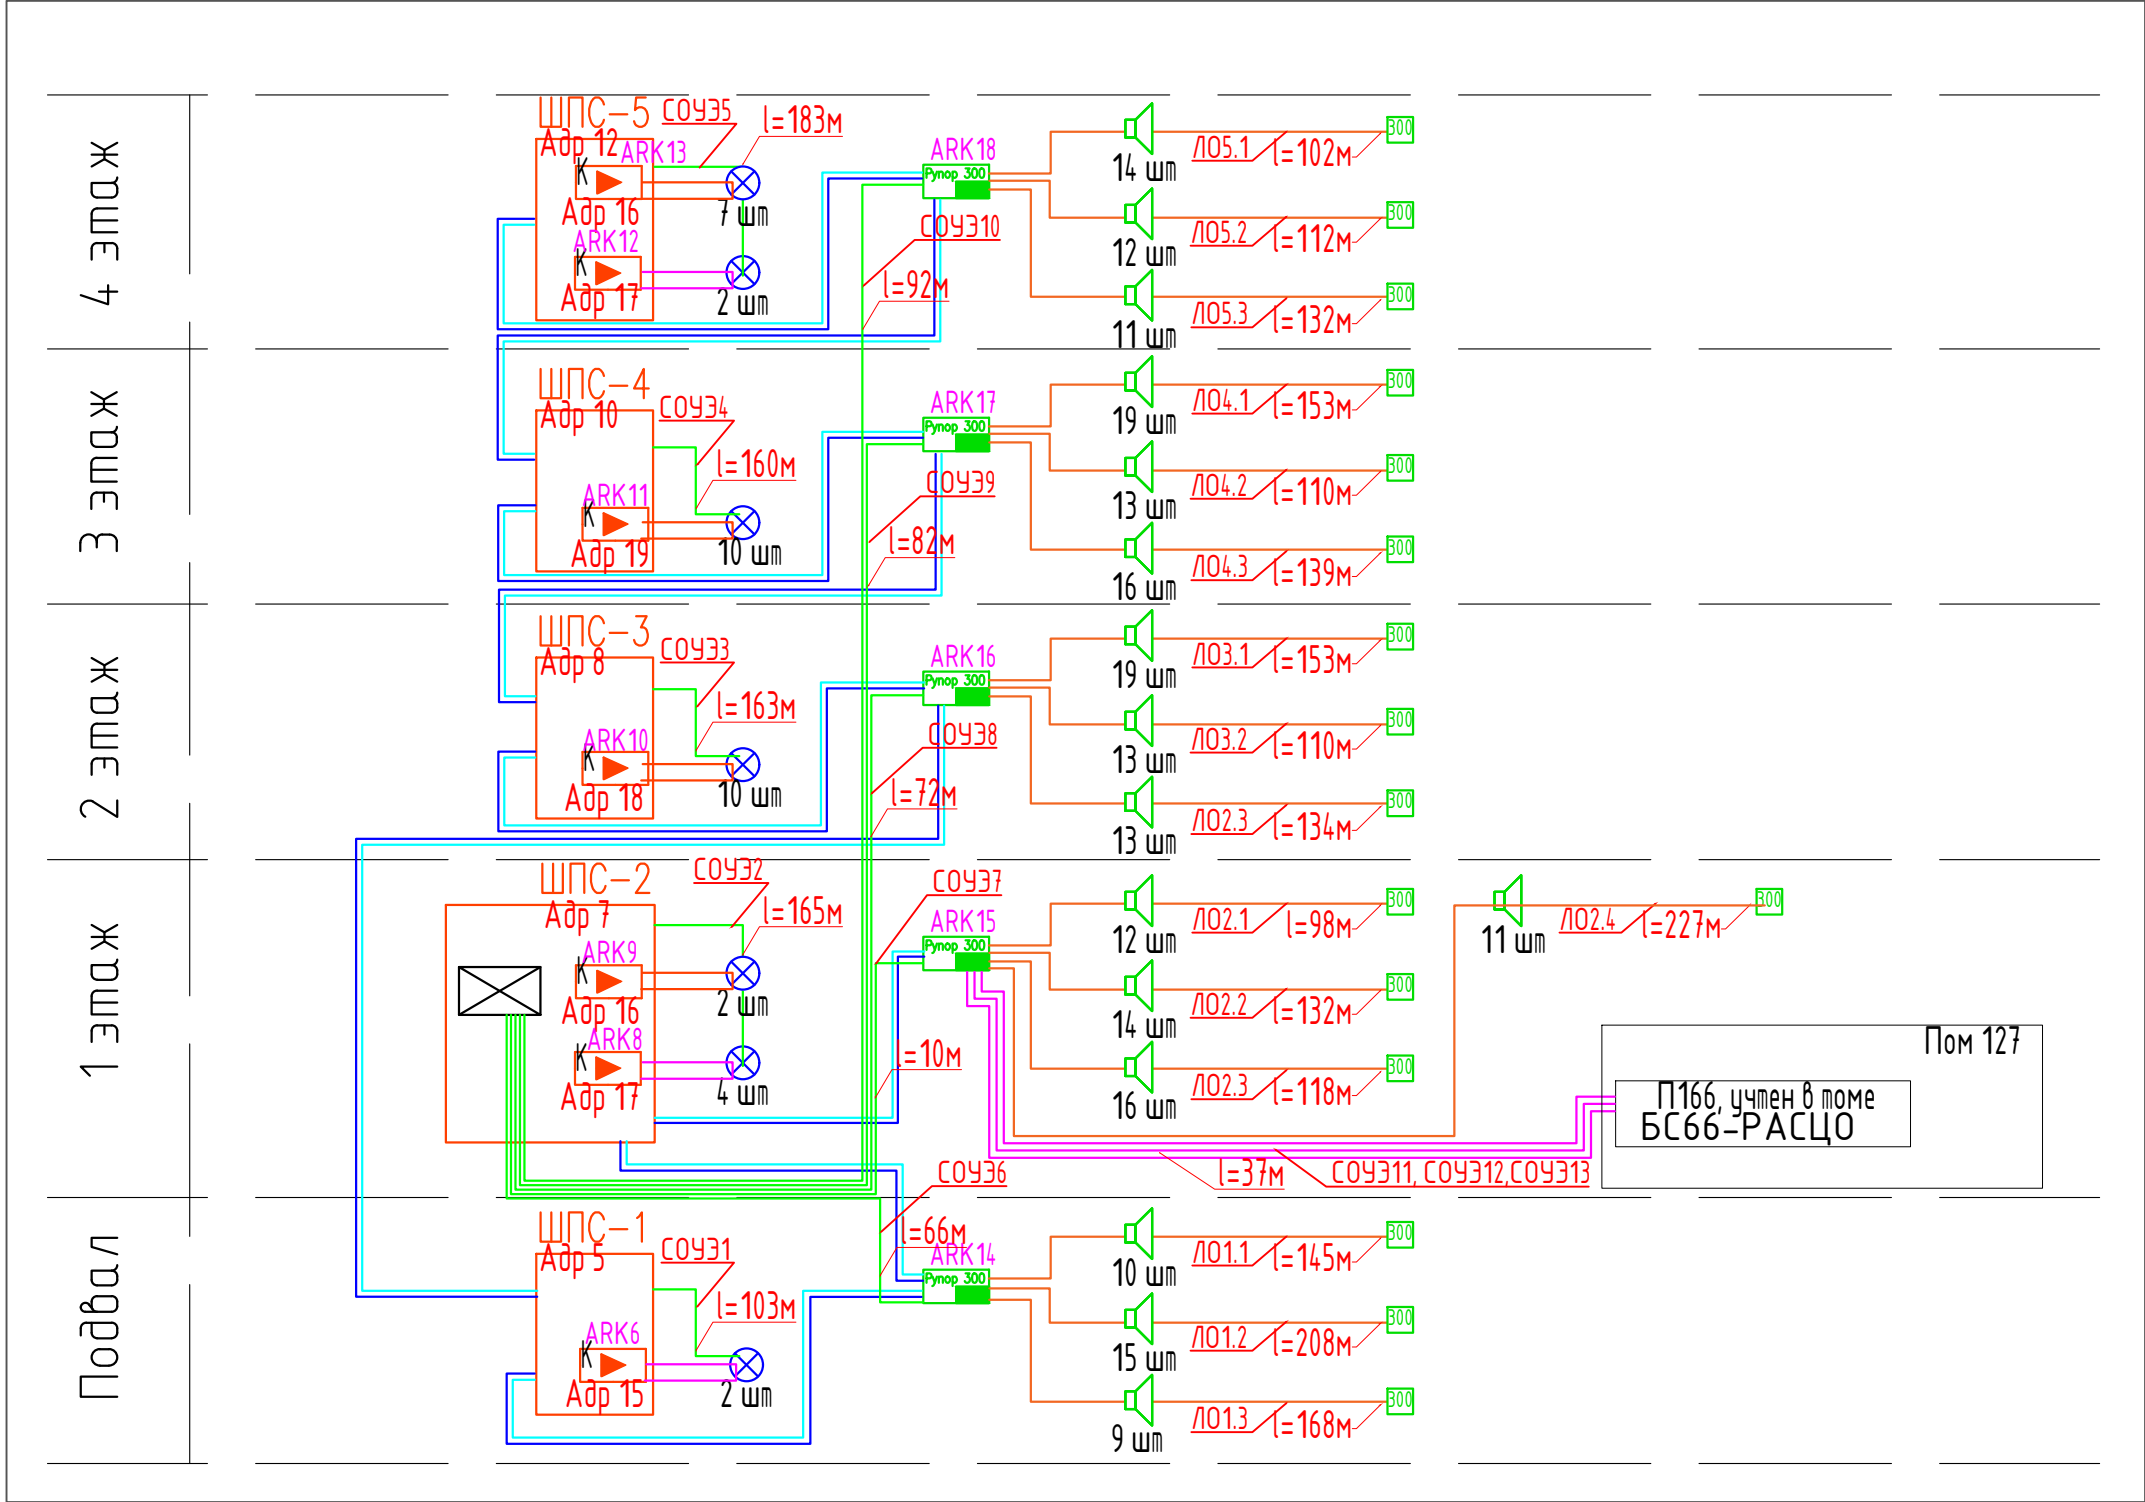

	- Прибор приемно-контрольный и управления пожарный "Сирius"
	- Блок речевого оповещения РУПОР-300
	- Адресный модуль контроля линий оповещения РУПОР-300-МК
	- Оповещатель звуковой ОПР-С106.1
	- Оповещатель световой табличный адресный С2000-ОСТ
	- двухпроводная огнестойкая линия связи
	- линия питания 24В
	- Линия управления
	- Линия звукового оповещения 100В
	- Коммутатор Sonar SNSO-0208

						БС66-С0УЭ			
						Санкт-Петербург, Большой Сампсониевский пр., 66, лит. И			
Изм.	Колуч.	Лист	№ док.	Подп.	Дата	Бизнес-центр "Густавъ Лесснеръ"	Стадия	Лист	Листов
Разраб.							Р	1	7
Пров.									
Н. контр.						Структурная схема	ИП Богославцев Д.В.		
ГИП									

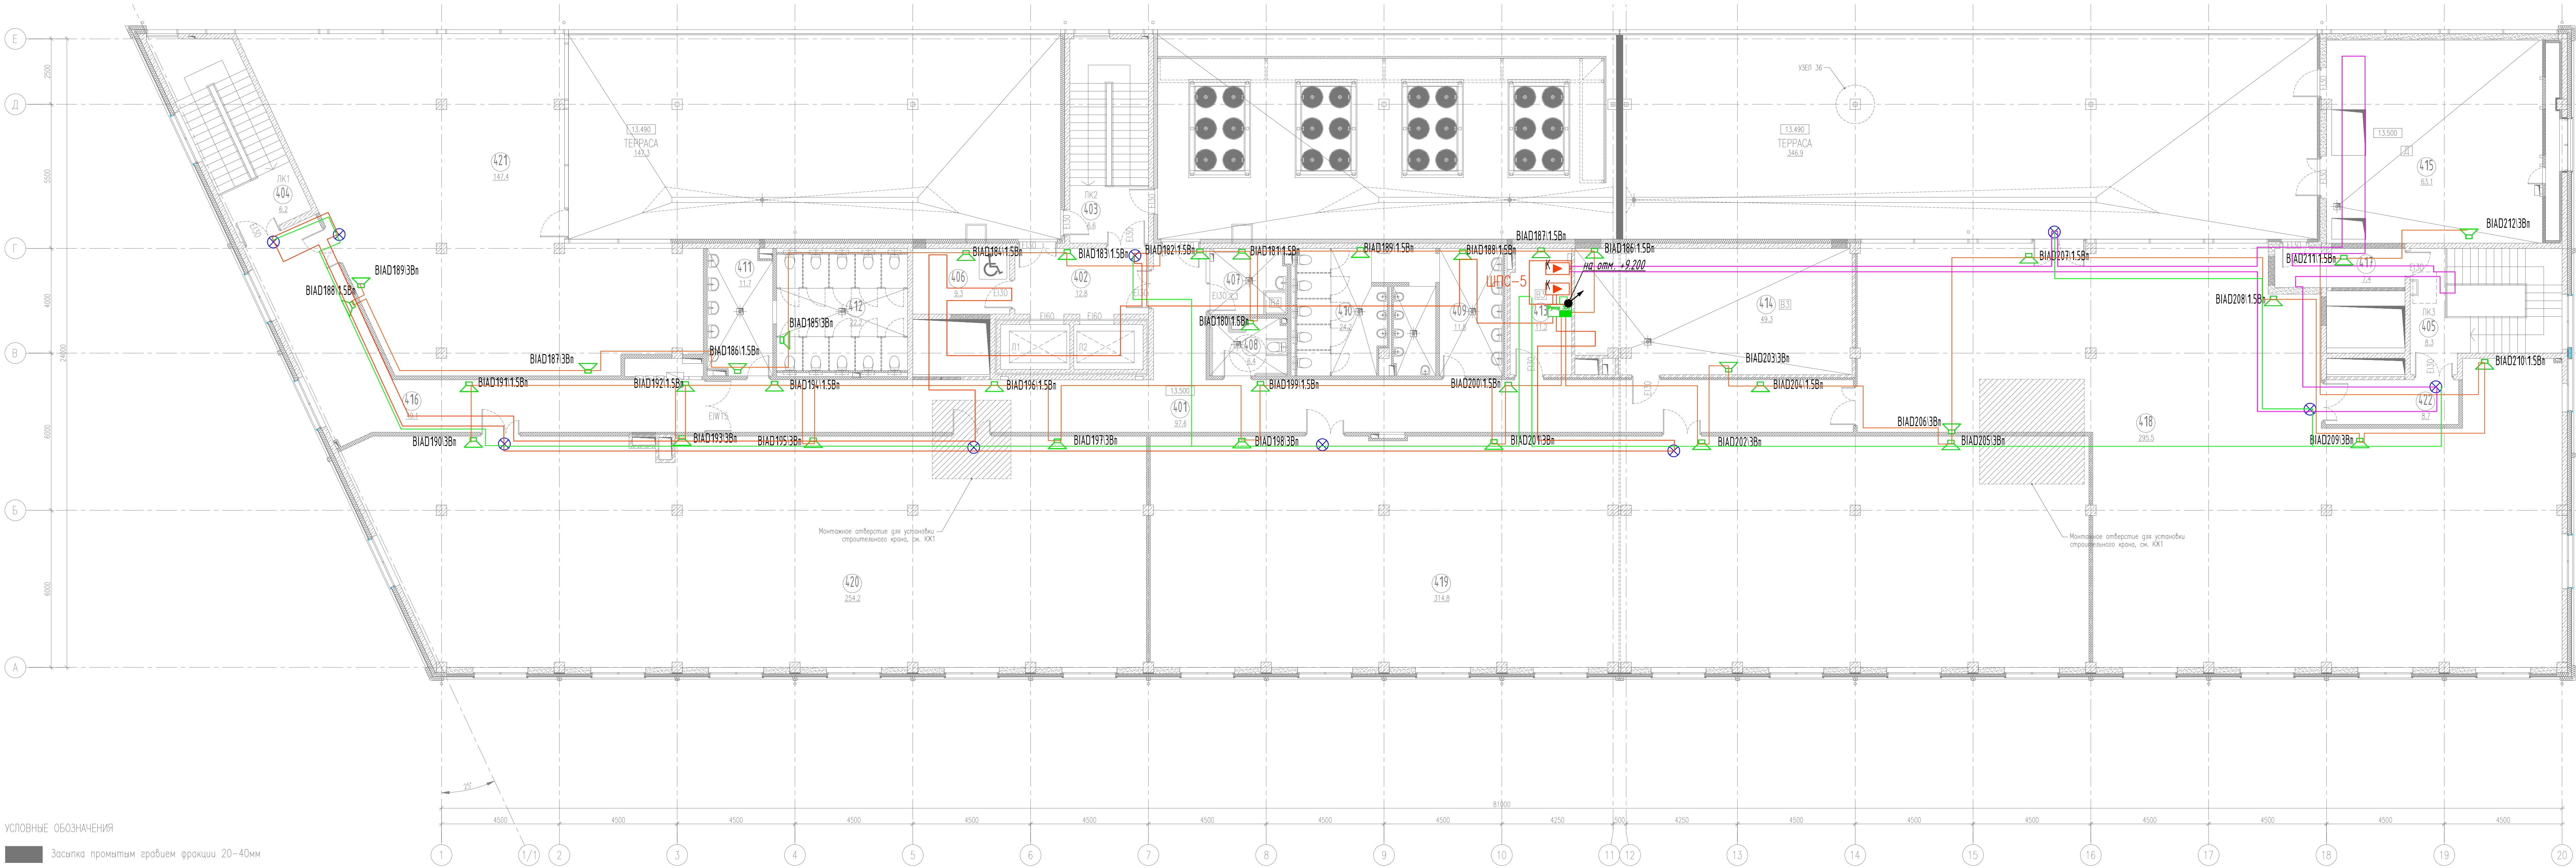

УСЛОВНЫЕ ОБОЗНАЧЕНИЯ

Засыпка проемам граблем фракции 20–40мм

ЭКСПЛИКАЦИЯ ПОМЕЩЕНИЙ НА ОТМЕТКЕ 13.500				
N	наименование помещения	площадь, м	категория бытовой опасности и пожарной опасности	
401	Коридор	97,6		
402	Лифтовый холл	12,8		
403	Лестничная клетка	6,6		
404	Лестничная клетка	6,2		
405	Лестничная клетка	8,3		
406	Зона безопасности ММГН	9,3		
407	ПМ	7,3	B4	П–IIa
408	Уборная ММНГ	6,4		
409	Умывальная	11,8		
410	Санузел	24,2		

411	Умывальная	11,7		
412	Санузел	22,2		
413	Кроссовая	11,2	B3	П–IIa
414	Помещение холодильного центра	49,3	B3	П–IIa
415	Венткамера	63,1	Д	П–IIa
416	Коридор	49,1		
417	Тамбур	7,4		
418	Офисное помещение	295,5		
419	Офисное помещение	314,8		
420	Офисное помещение	254,2		
421	Офисное помещение	147,4		
422	Коридор	8,7		
итого:		1416,4		

						БС66-СОУЗ		
						Санкт-Петербург, Большой Сампсониевский пр., 66, лит. И		
Изм.	Корр.	Лист	м. дк.	Подп.	Дата	Бизнес-центр "Густавъ Леснеръ"	Стдия	Лист
Разраб.							Р	6
Пров.						План 4 этажа		ИП Боголаслов Д.В.
Н. контр.								
ГИП								





Согласовано

Взам. инв. №

Подп. и дата

Инв. № подл.

“Рупор-300”

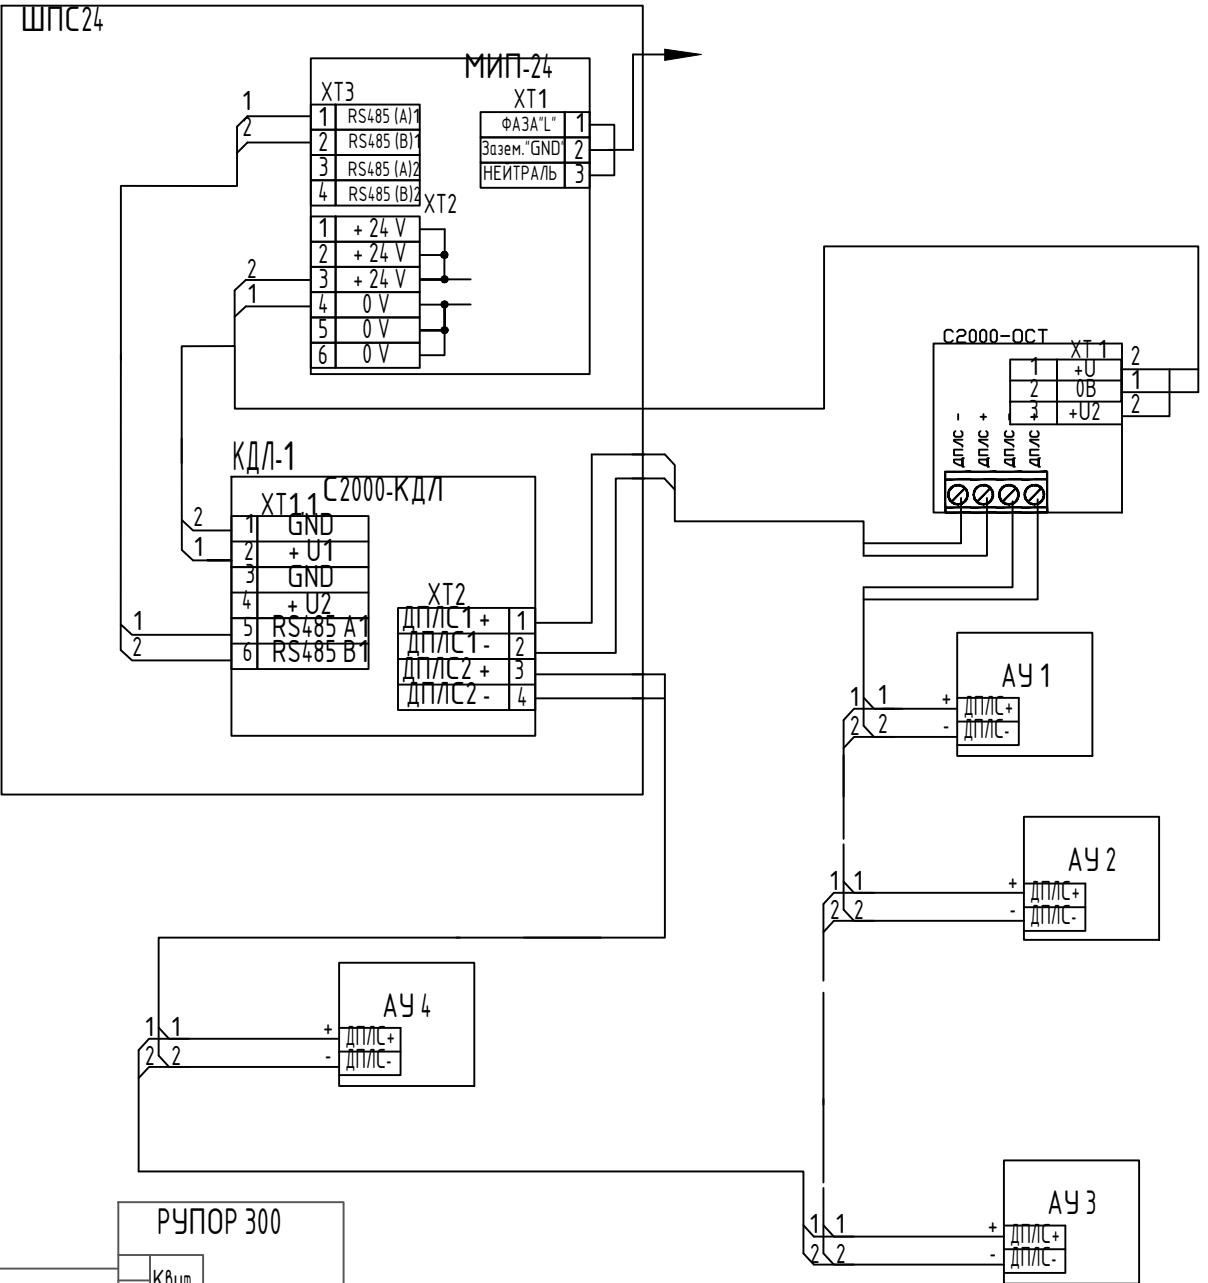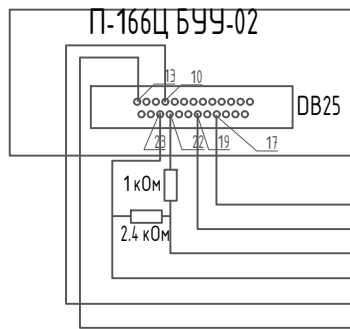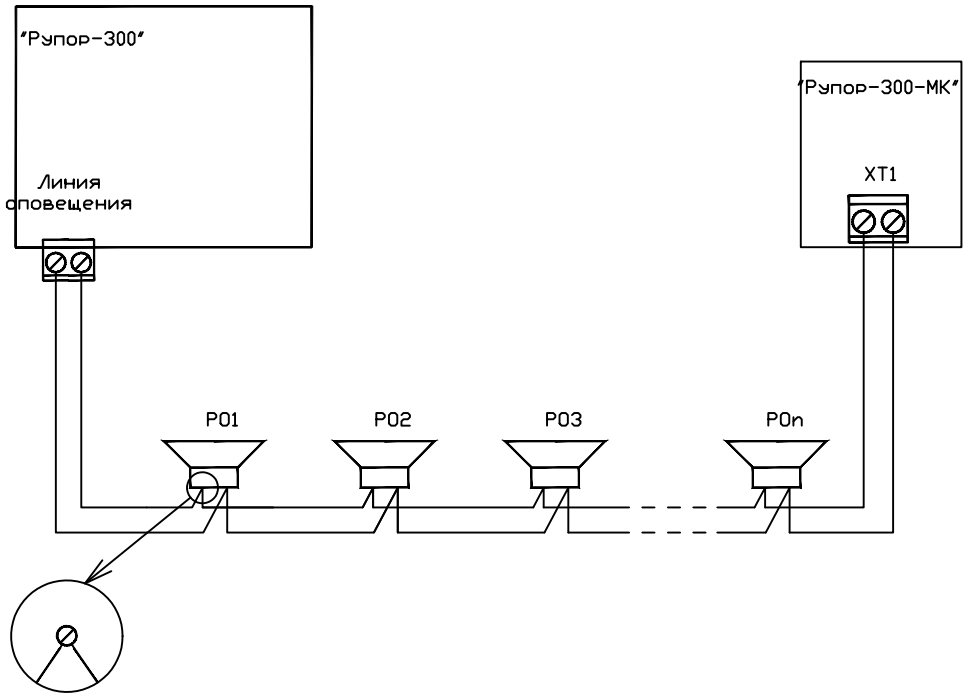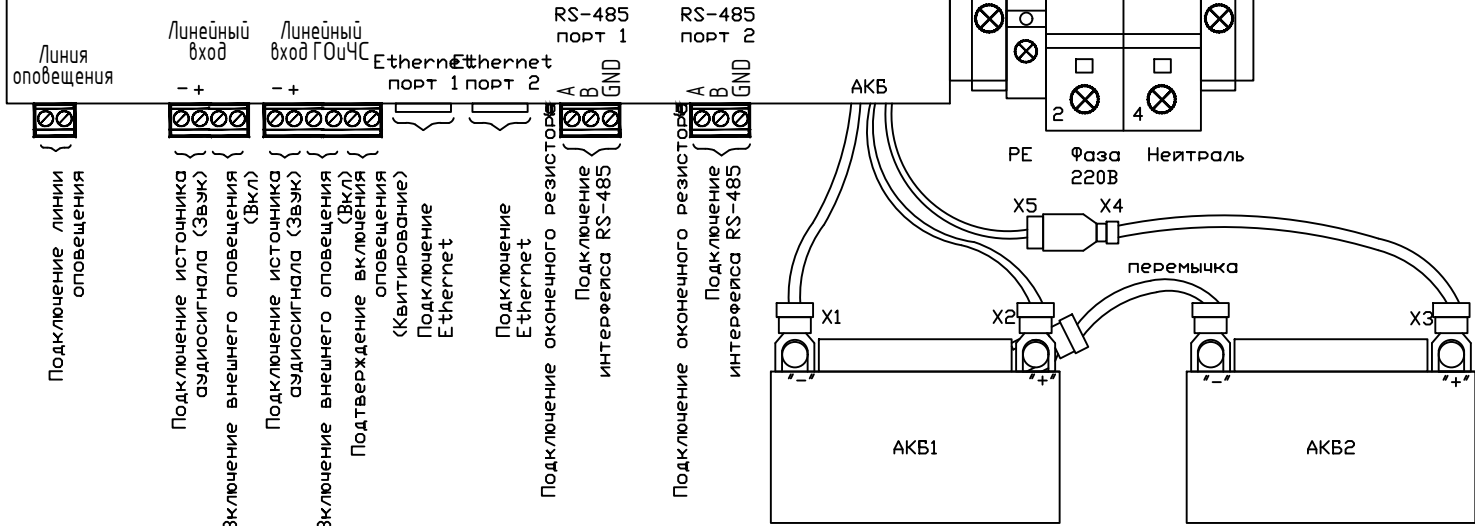

БС66-СОУЭ

Санкт-Петербург, Большой Сампсониевский пр., 66, лит. И

Бизнес-центр “Густавъ Лесснеръ”

Стадия Р Лист 7 Листов

Схема электрических соединений

ИП Богославцев Д.В.

Кабельный журнал

Согласовано

Задание на подвод электропитания

Для обеспечения питания оборудования системы СОУЭ выполнить подвод электропитания приборов согласно таблице по 1-ой категории надежности электроснабжения согласно ПУЭ. Подвод заземления выполнить в соответствии с ПУЭ отдельным проводом.
Режим работы – круглосуточно.

№ п/п	Наименование потребителей	Обозначение, номер потребителя по проекту, количество	Номинальное напряжение питания, Uном, В	Ток потребления одного потребителя (при максимальной нагрузке), I, А	Место установки
1.	Рупор 300	ARK 14	220	8	Пом. 014
2.	Рупор 300	ARK 15	220	8	Пом. 107
3.	Рупор 300	ARK 16	220	8	Пом. 215
4.	Рупор 300	ARK 17	220	8	Пом. 315
5.	Рупор 300	ARK 18	220	8	Пом. 413

Согласовано

Взам. инв. №

Подп. и дата

Инв. № подл.

						БС66-СОУЭ.31					
						Санкт-Петербург, Большой Сампсониевский пр., 66, лит. И					
Изм.	Кол.уч.	Лист	№ док.	Подп.	Дата	Бизнес-центр "Густавъ Лесснеръ"			Стадия	Лист	Листов
Разраб.									Р		1
Пров.						Задание на электроснабжение			ИП Богославцев Д.В.		
Н. контр.											
ГИП											